



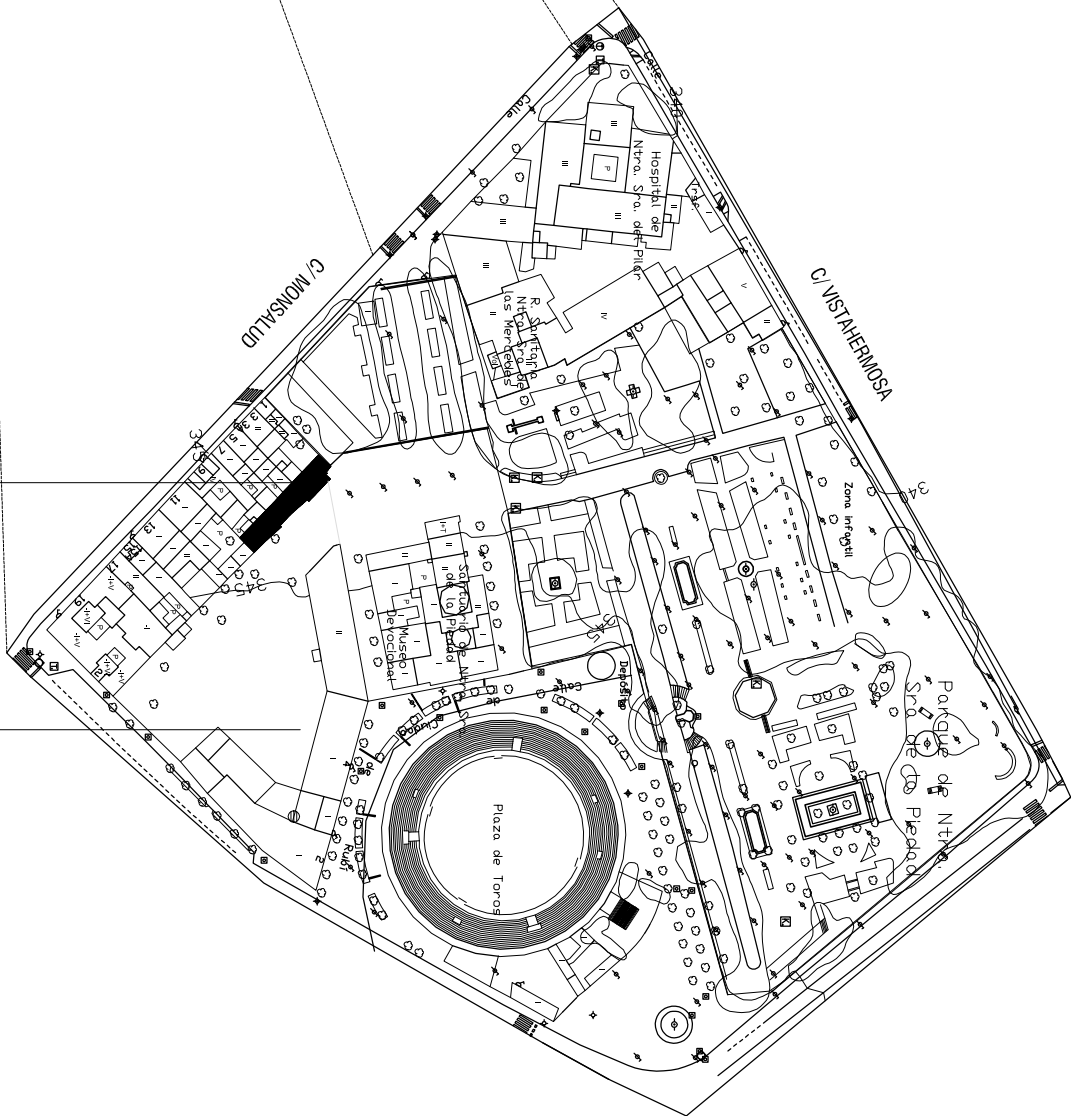

Antigua Casa del Jardinerio

Museo de las Ciencias del Vino

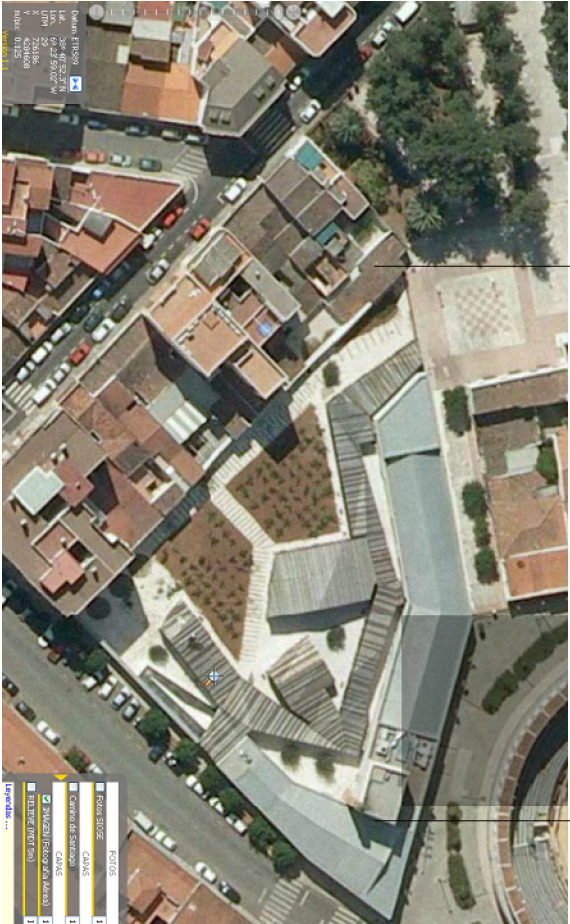

Angel Méndez Baños

Arquitecto Municipal

PROMOTOR
Excmo Ayuntamiento de Almendralejo
C/ Mérida, nº 2
Almendralejo (Badajoz)


SITUACION
Antigua Casa del Jardinerio
Parque de la Piedad
Almendralejo (Badajoz)

PROYECTO
CASA DE LA MÚSICA


SITUACIÓN Y EMPLAZAMIENTO

FECHA: OCTUBRE/13
ESCALA: 1/2000


PLANO Nº
1

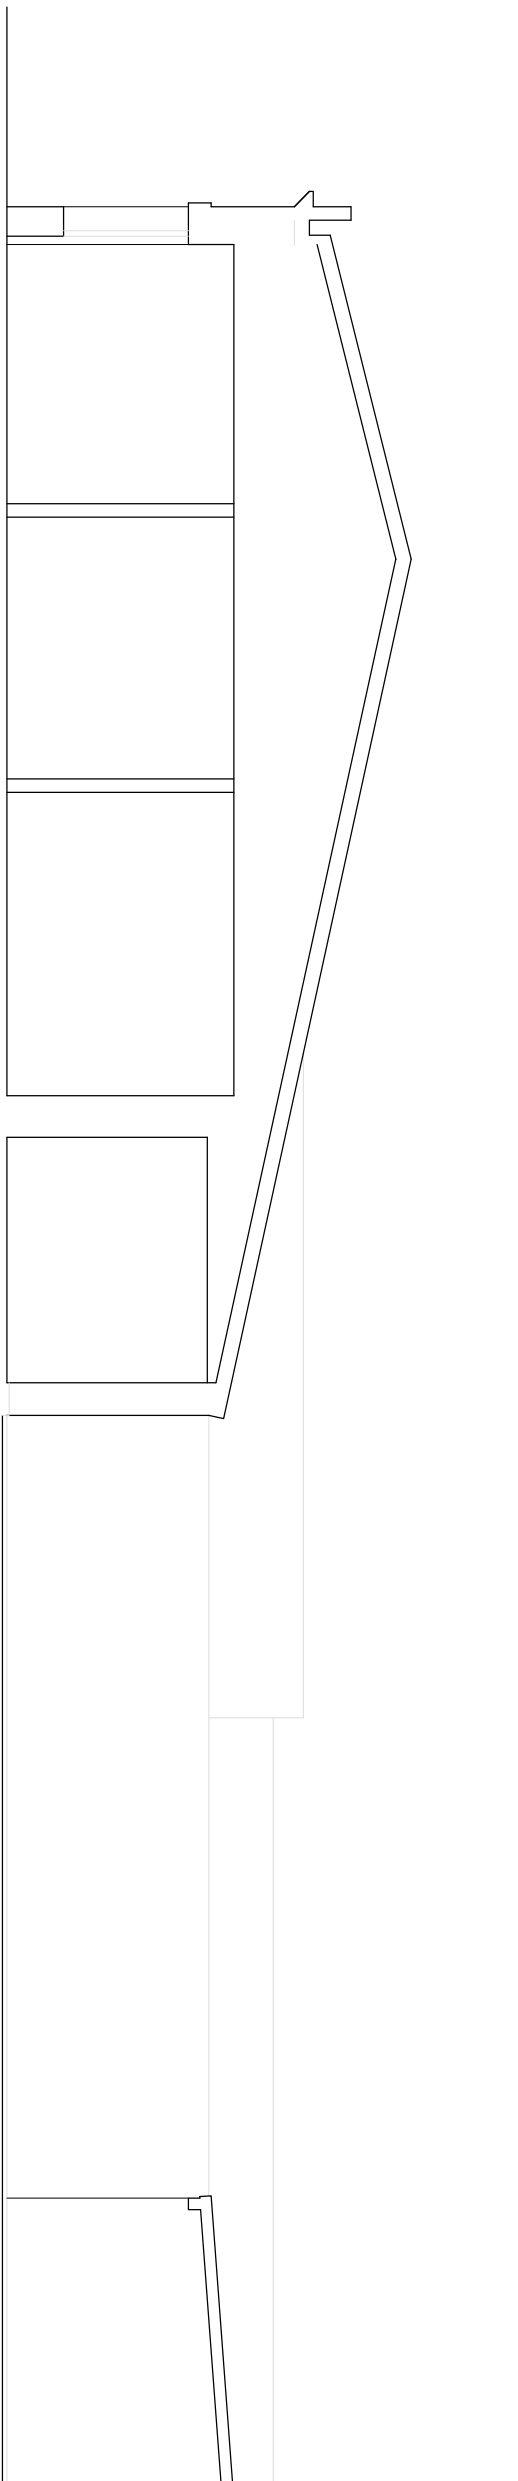


SECCIÓN LONGITUDINAL

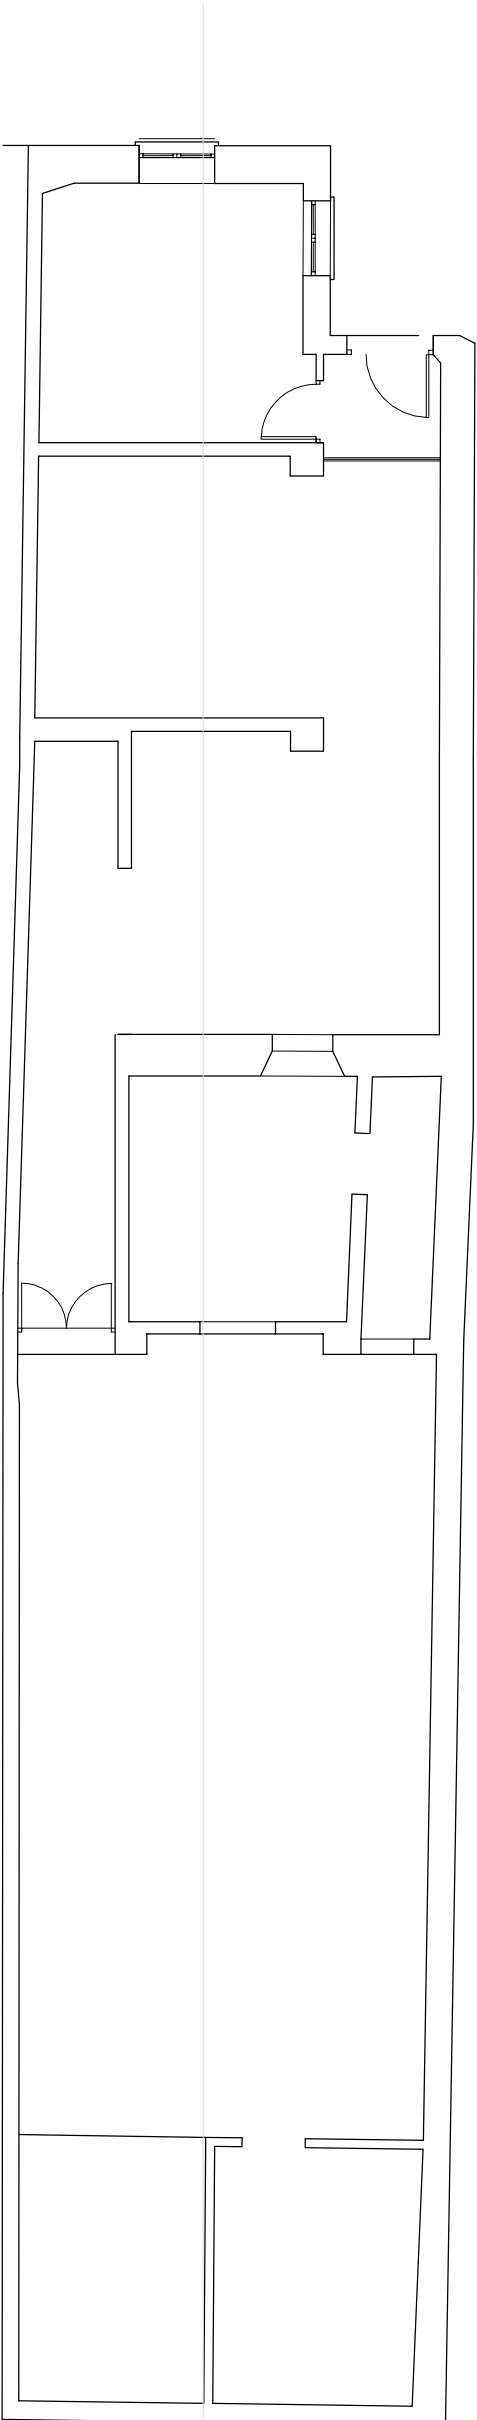

PLANTA

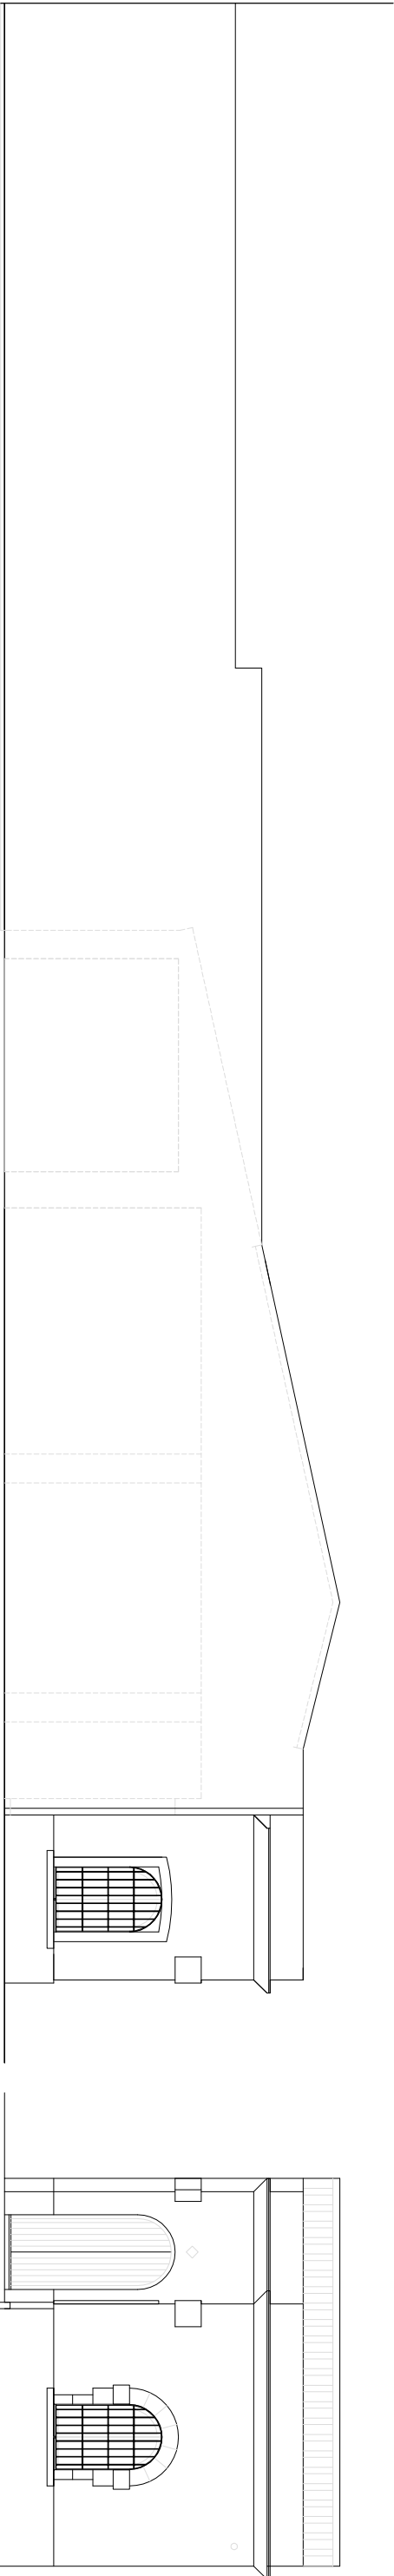

ALZADO LATERAL N.E.

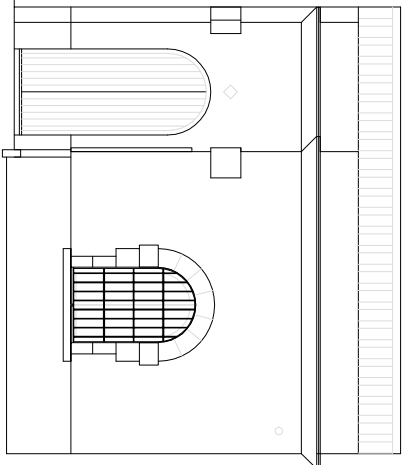

FACHADA PRINCIPAL

Ángel Méndez Baños

Arquitecto Municipal

PROMOTOR
Excmo Ayuntamiento de Almedraejo
C/ Mérida, nº 2
Almedraejo (Badajoz)


SITUACIÓN
Antigua Casa del Jardínero
Parque de la Piedad
Almedraejo (Badajoz)

PROYECTO
CASA DE LA MÚSICA

ESTADO ACTUAL

FECHA: DICIEMBRE/13
ESCALA: 1/100

PLANO Nº
2

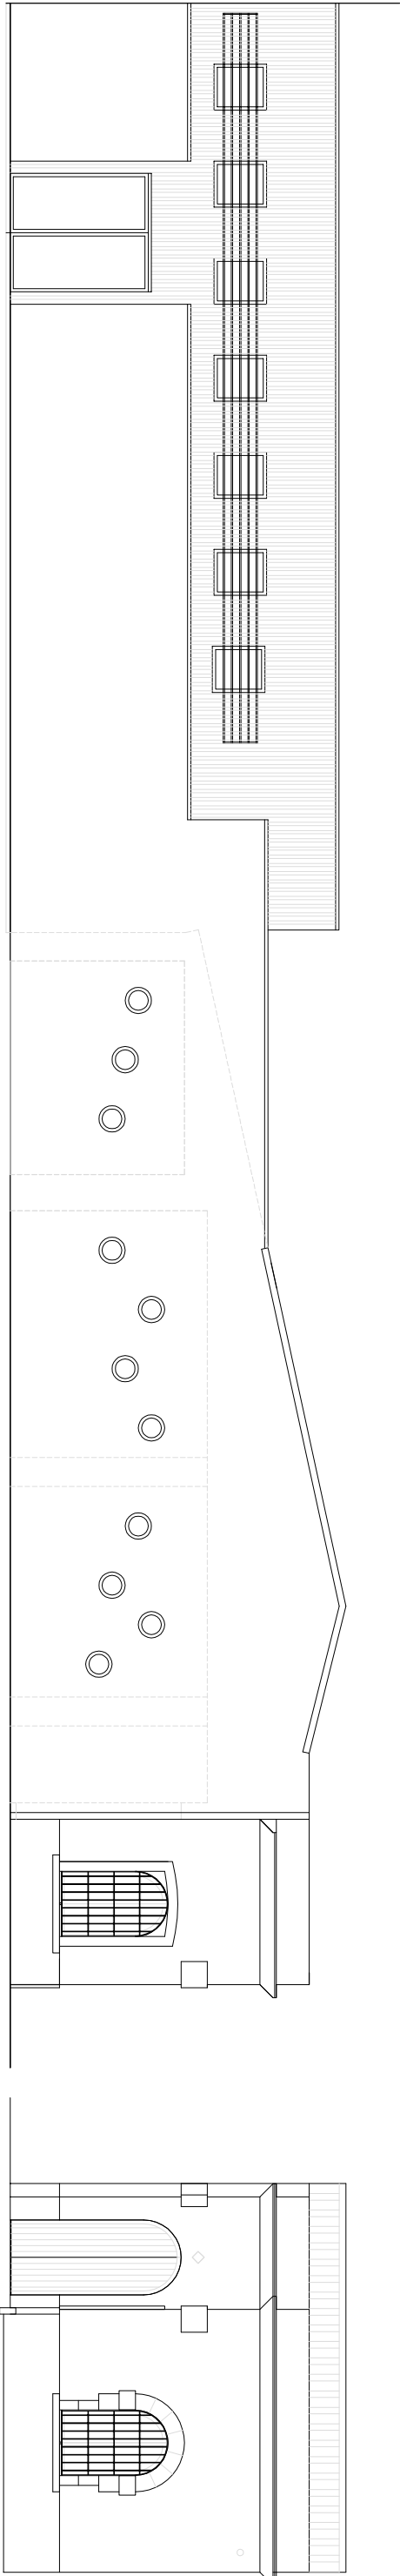


ALZADO LATERAL N.E.


FACHADA PRINCIPAL

SUPERFICIES ÚTILES

SALA 1	11.53 m²
SALA 2	11.31 m²
SALA 3	14.04 m²
PASILLO	19.67 m²
ASEO	5.52 m²
ALMACÉN	2.56 m²
VESTÍBULO	4.61 m²
SALÓN PRINCIPAL	67.20 m²
TOTAL SUPERFICIE ÚTIL	136.44 m²

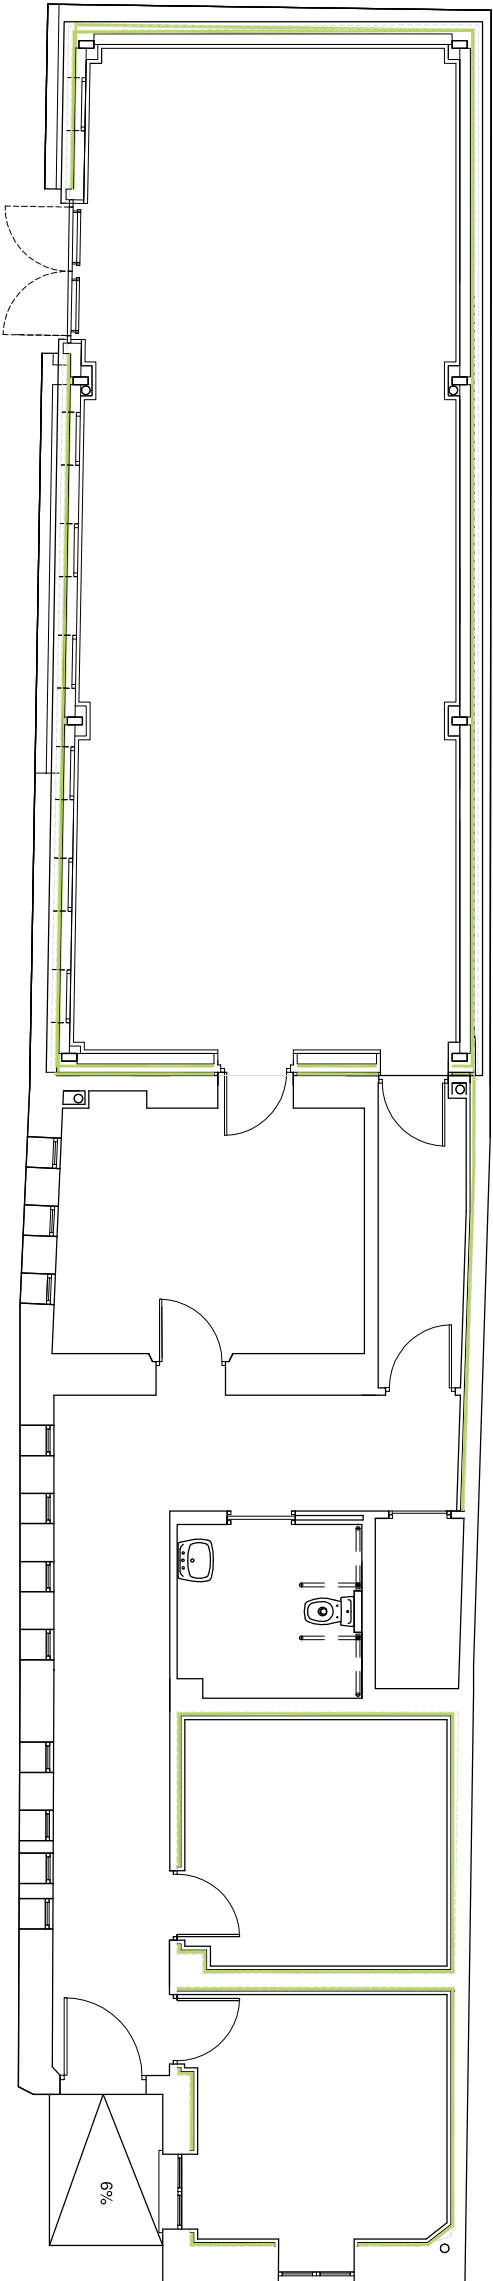

PLANTA

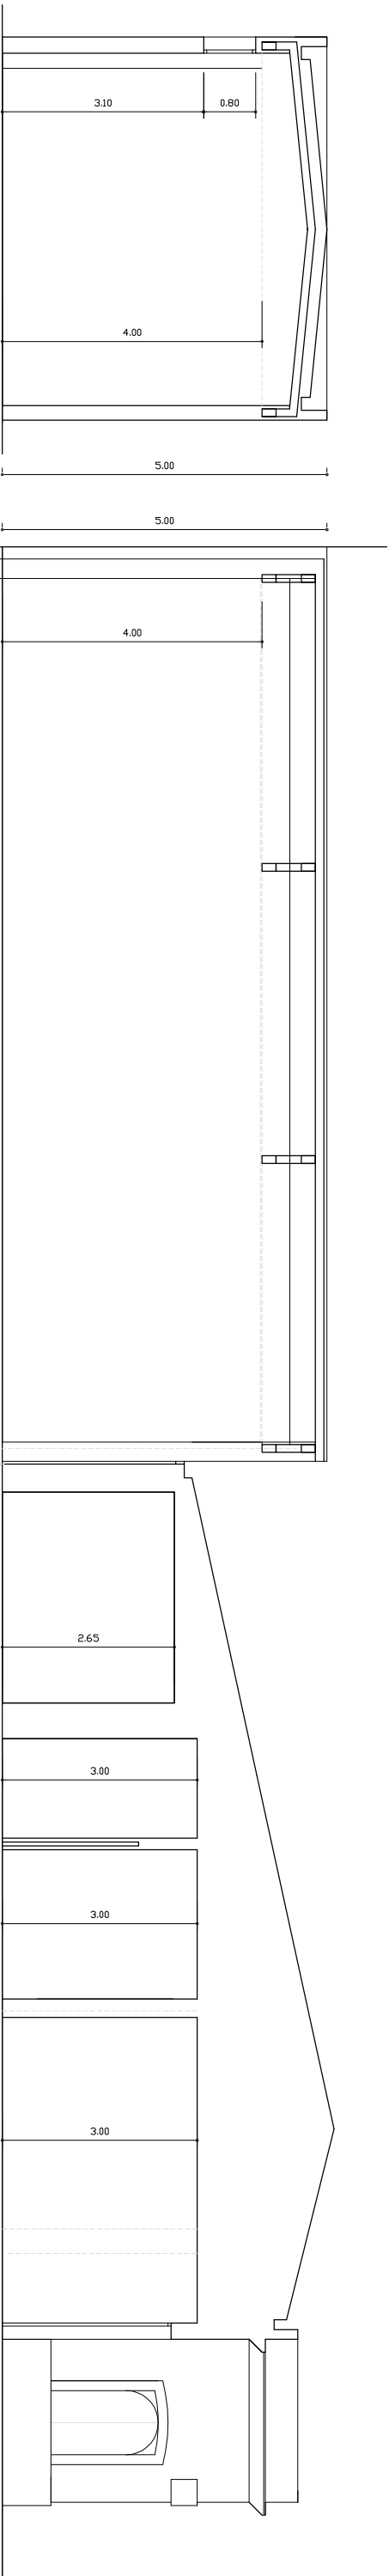

SECCIÓN TRANSVERSAL

SECCIÓN LONGITUDINAL

Ángel Méndez Baños

Arquitecto Municipal

PROMOTOR
Excmo Ayuntamiento de Almondralejo
C/ Mérida, nº 2
Almondralejo (Badajoz)

SITUACIÓN
Antigua Casa del Jardínero
Parque de la Piedad
Almondralejo (Badajoz)


PROYECTO
CASA DE LA MÚSICA

ESTADO MODIFICADO: ALZADOS,
DISTRIBUCIÓN Y SUPERFICIES


FECHA: DICIEMBRE/13
ESCALA: 1/100

Nº PLANO
3

MOBILIARIO

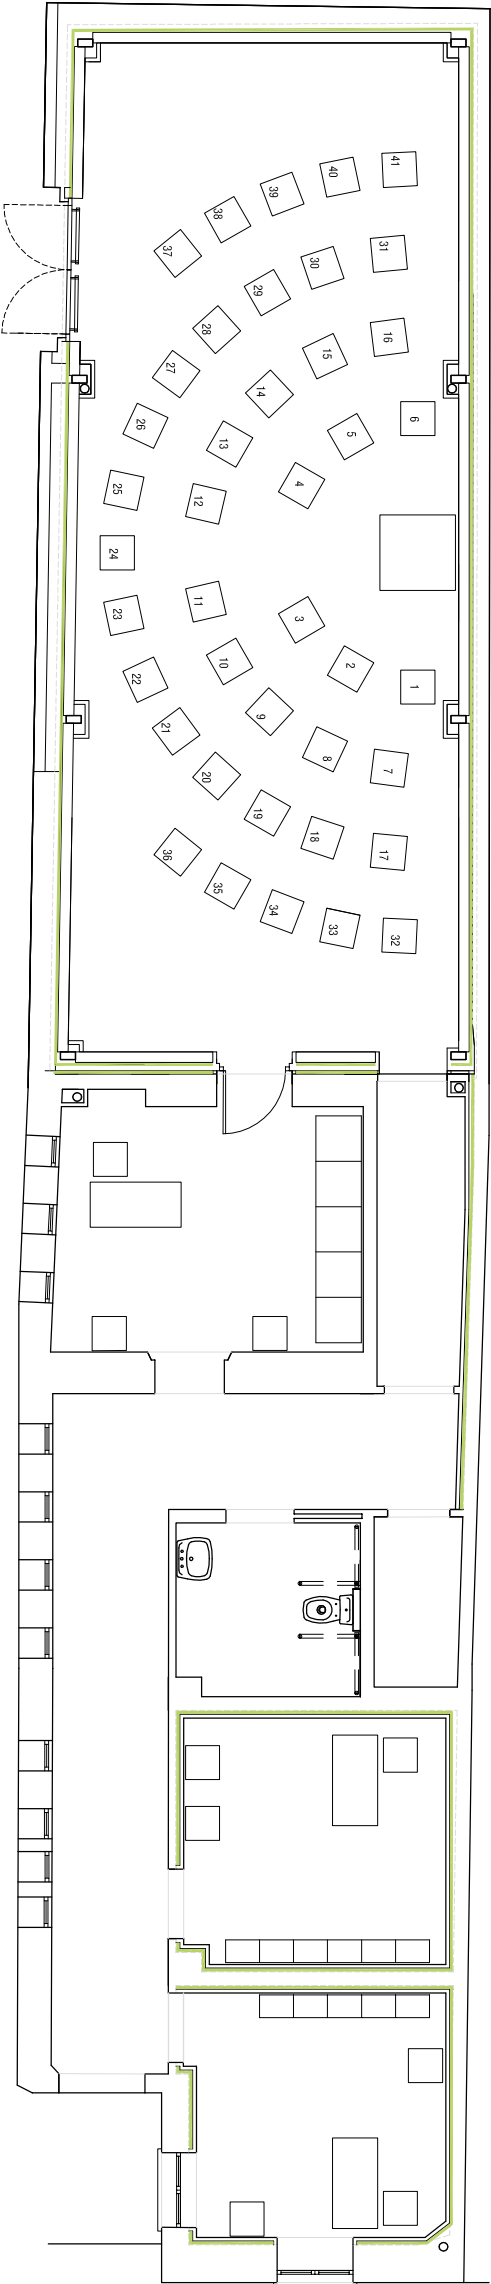


ACCESIBILIDAD Y EVACUACION EN CASO DE INCENDIO

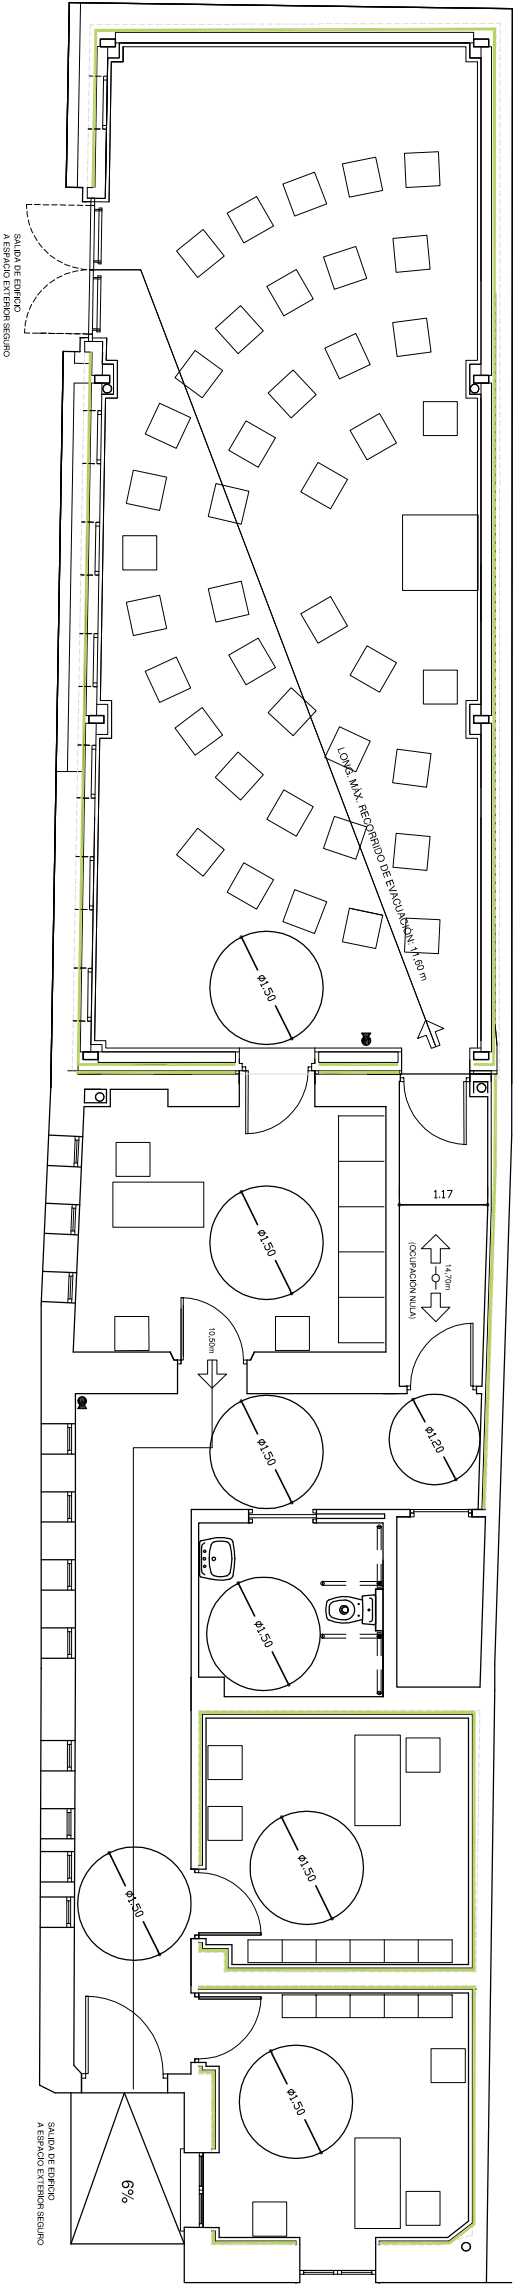

SUPERFICIES ÚTILES		DENS.	OCCUPACION
			MAXIMA
SALA 1	11.53 m²	1p/ 10 m²	2 pers.
SALA 2	11.31 m²	1p/ 10 m²	2 pers.
SALA 3	14.04 m²	1p/ 10 m²	2 pers.
PASILLO	19.67 m²	1p/ 10 m²	2 pers.
ASEO	5.52 m²	-	nula
ALMACÉN	2.56 m²	-	nula
VESTIBULO	4.61 m²	-	nula
SALON PRINCIPAL	67.20 m²	1p/ 1.5 m²	45 pers.
TOTAL SUPERFICIE ÚTIL		136.44 m²	53 personas

ACOTADO

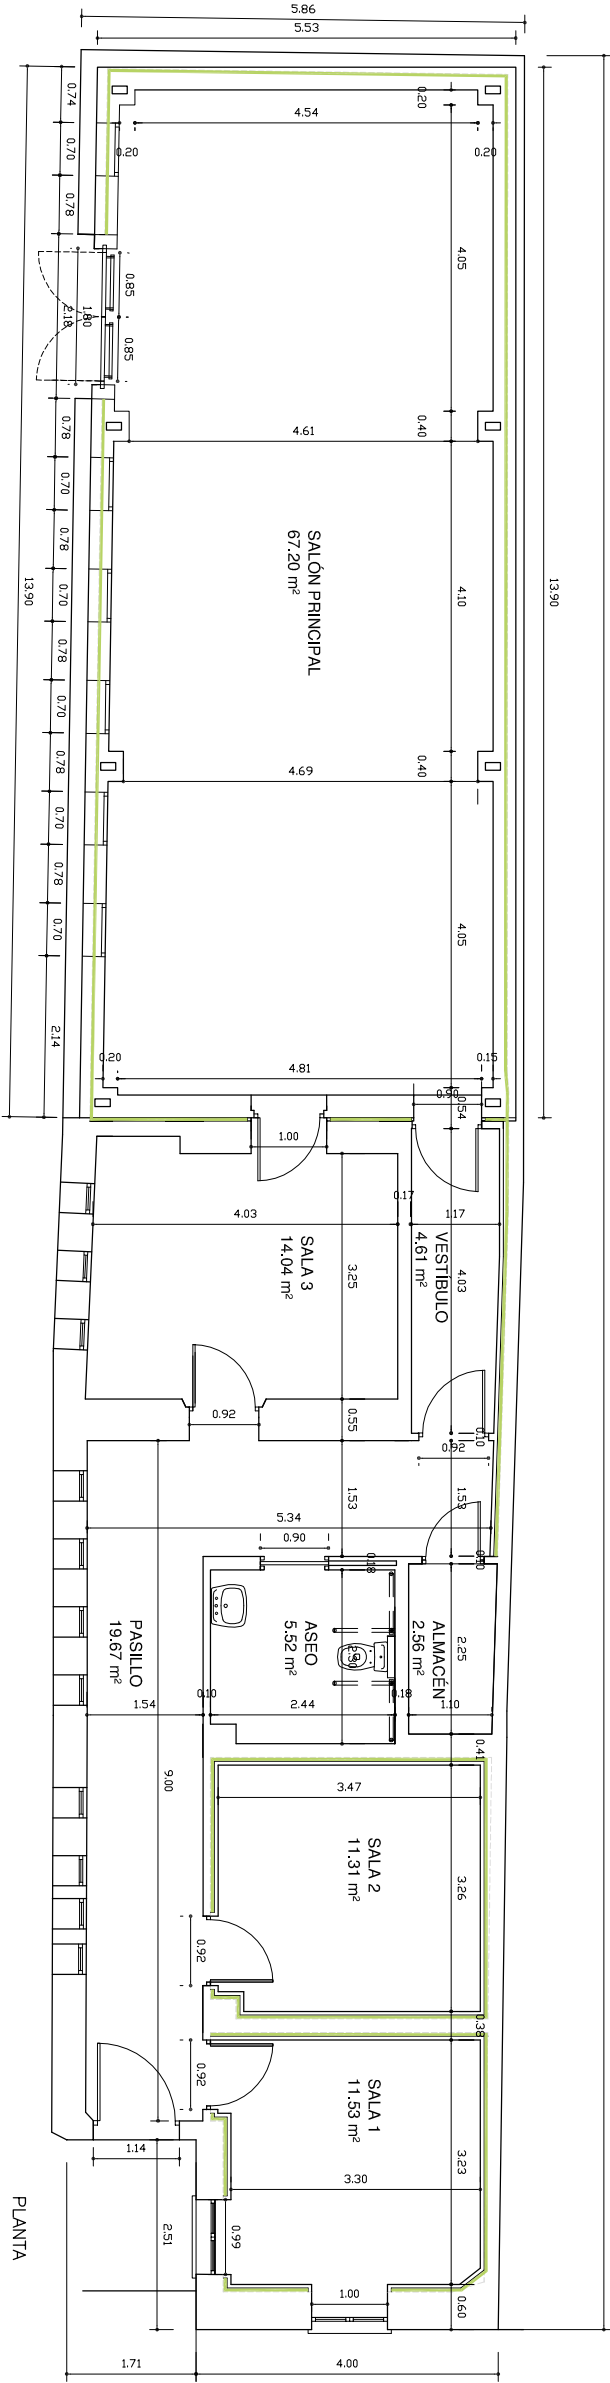

Angel Méndez Baños

Arquitecto Municipal

PROMOTOR
Excmo Ayuntamiento de Almedralejo
C/ Mérida, nº 2
Almedralejo (Badajoz)


SITUACIÓN
Antigua Casa del Jardinerio
Parque de la Piedad
Almedralejo (Badajoz)

PROYECTO
CASA DE LA MÚSICA


ESTADO MODIFICADO
MOBILIARIO , COTAS Y ACCESIBILIDAD

FECHA: DICIEMBRE/13
ESCALA: 1/100


PLANO nº
4

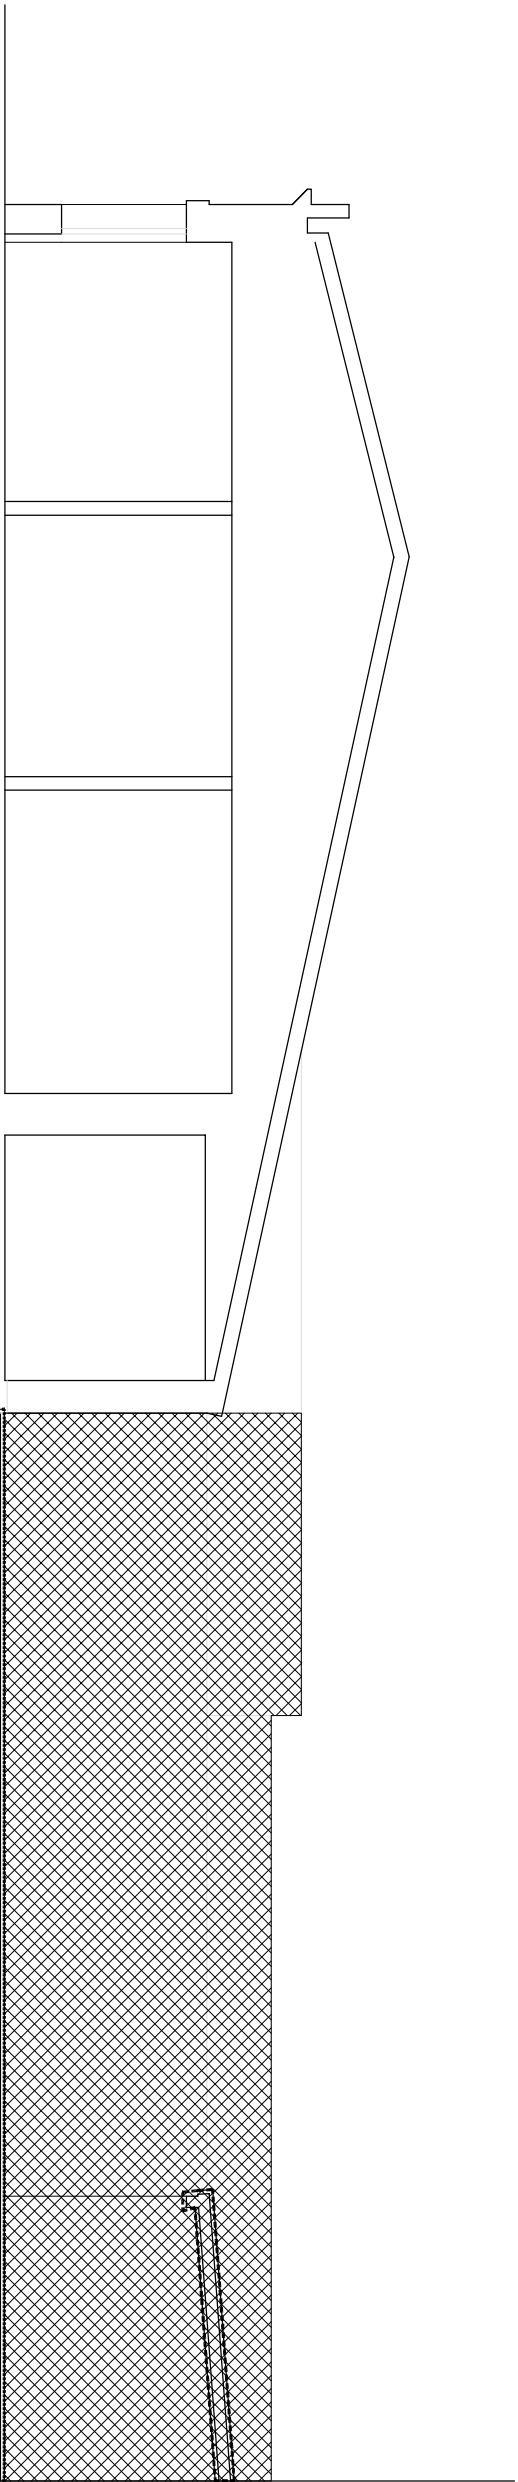

SECCIÓN LONGITUDINAL

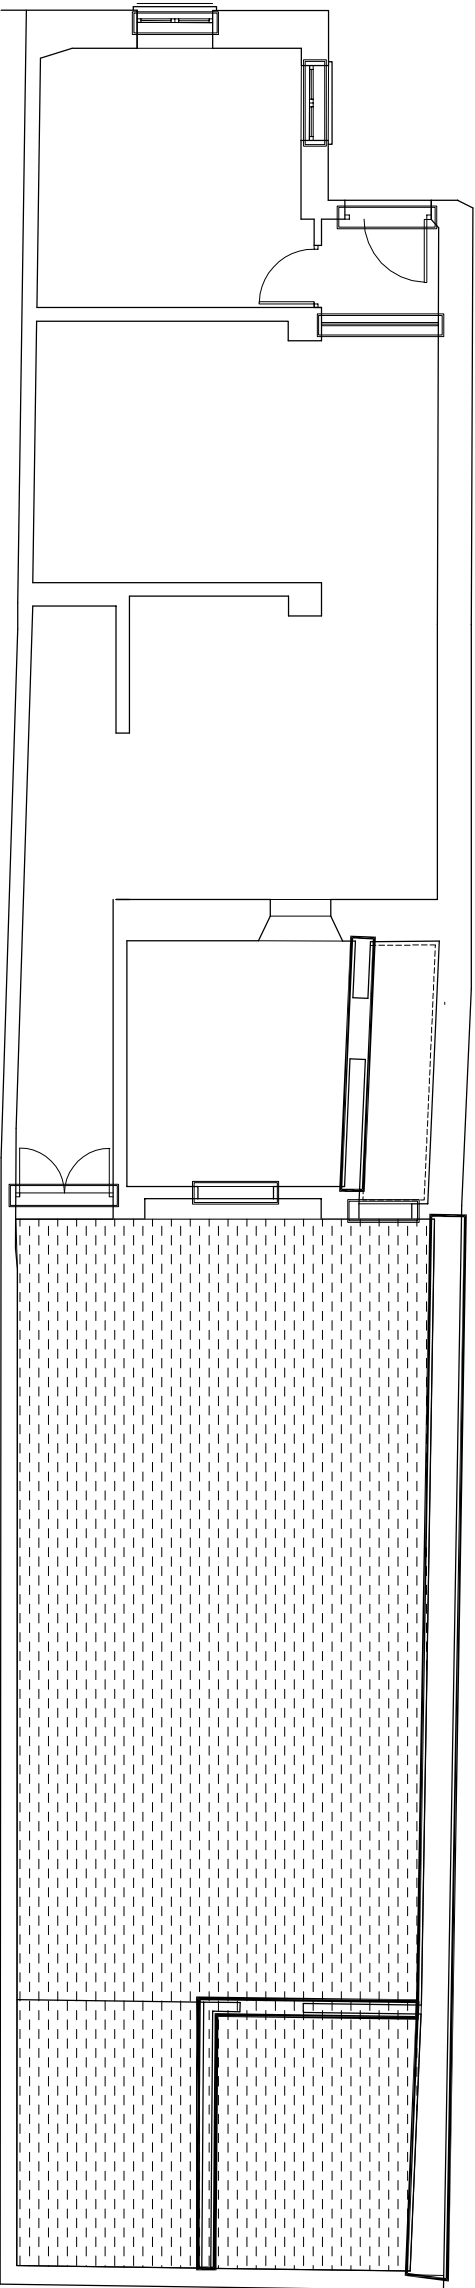

PLANTA

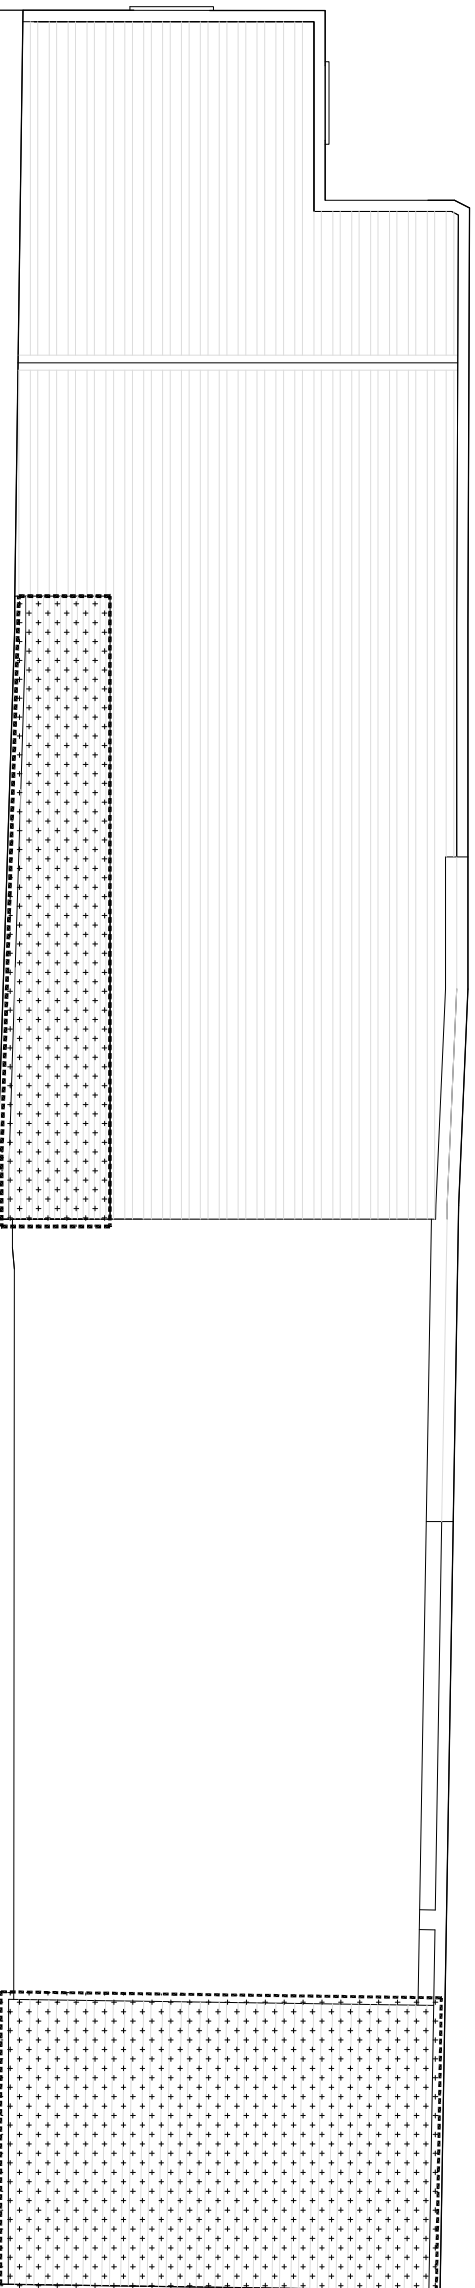

CUBIERTAS

DEMOLICIÓN DE CERRAMIENTOS

DEMOLICIÓN DE SOLERAS

DEMOLICIÓN DE CUBIERTAS

LEVANTADO DE CARPINTERÍAS

PICADO DE REVESTIMIENTOS

Ángel Méndez Baños

Arquitecto Municipal

PROMOTOR
Excmo Ayuntamiento de Almendralejo
C/ Mérida, nº 2
Almendralejo (Badajoz)

SITUACIÓN
Antigua Casa del Jardínero
Parque de la Piedad
Almendralejo (Badajoz)

PROYECTO
CASA DE LA MÚSICA

DEMOLICIONES

FECHA: DICIEMBRE/13

ESCALA: 1/100


PLANO Nº

5


Cubierta inclinada a dos aguas con cubrición de panel sandwich de 50 mm de espesor.

Cubierta plana transitable con pavimento de baldosa cerámica

Cubierta existente (inclinada, a dos aguas, con cubrición de teja cerámica)

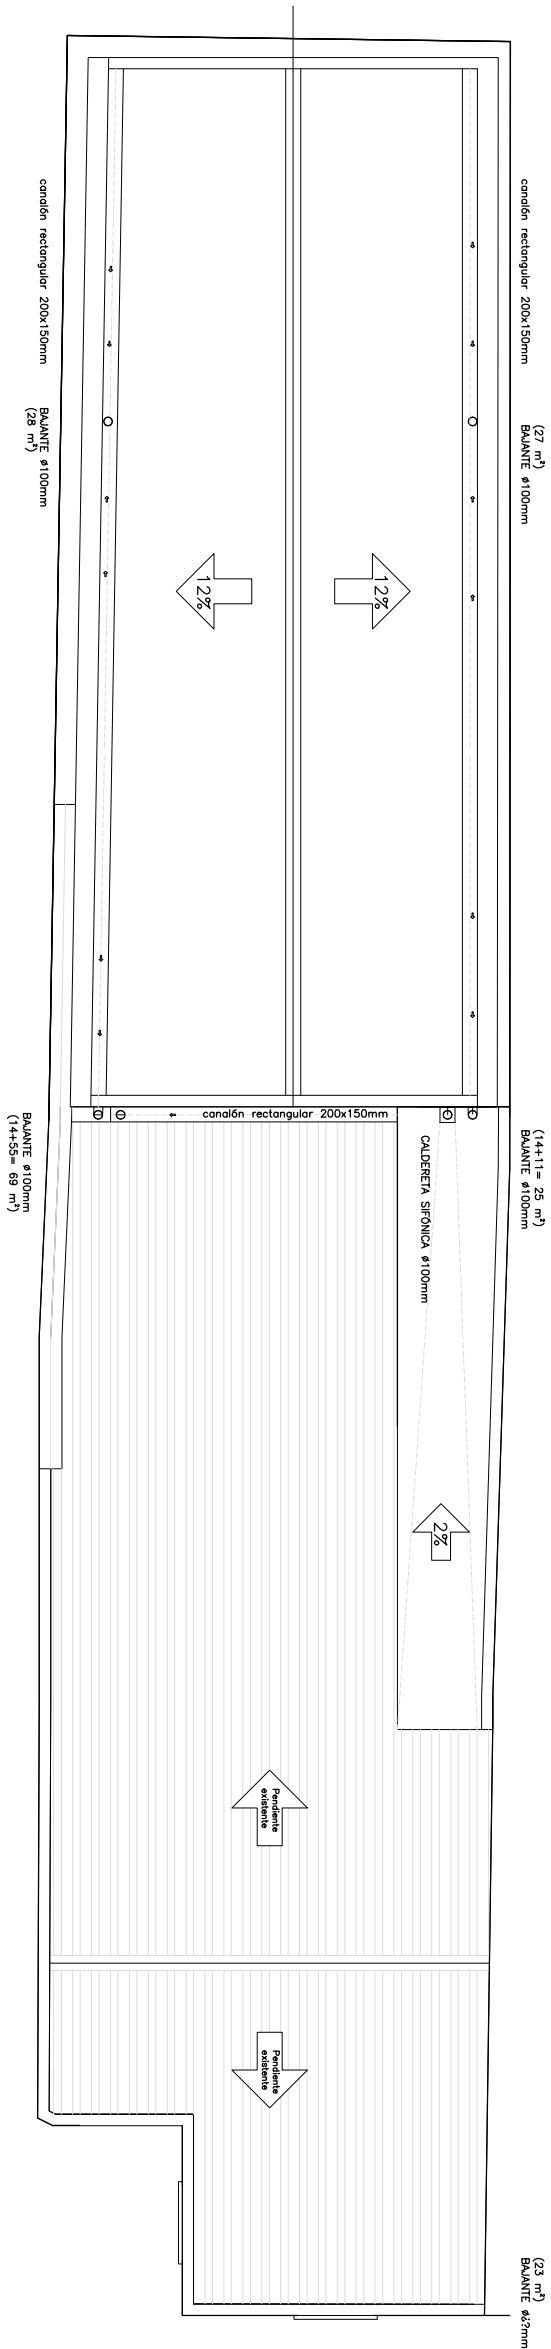


DETALES ARQUETAS

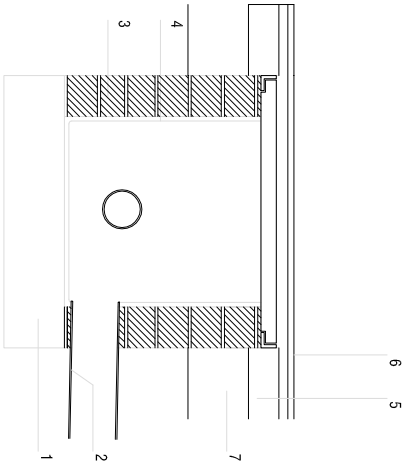


- Solera y formación de pendiente de hormigón en masa, E= 15 cm
- Albañal: Tubo Ø 160 mm PVC, Pte > 1%
- Fábrica de LP: 1/2 pte.
- Enfoscado de mortero de cemento, acabado bruñt, bordes redondeados.
- Solera de hormigón armado, e= 10 cm
- Tafina de DM sobre espuma de poliestireno
- Enchichado de botos.

EVACUACIÓN DE AGUAS. Red enterrada

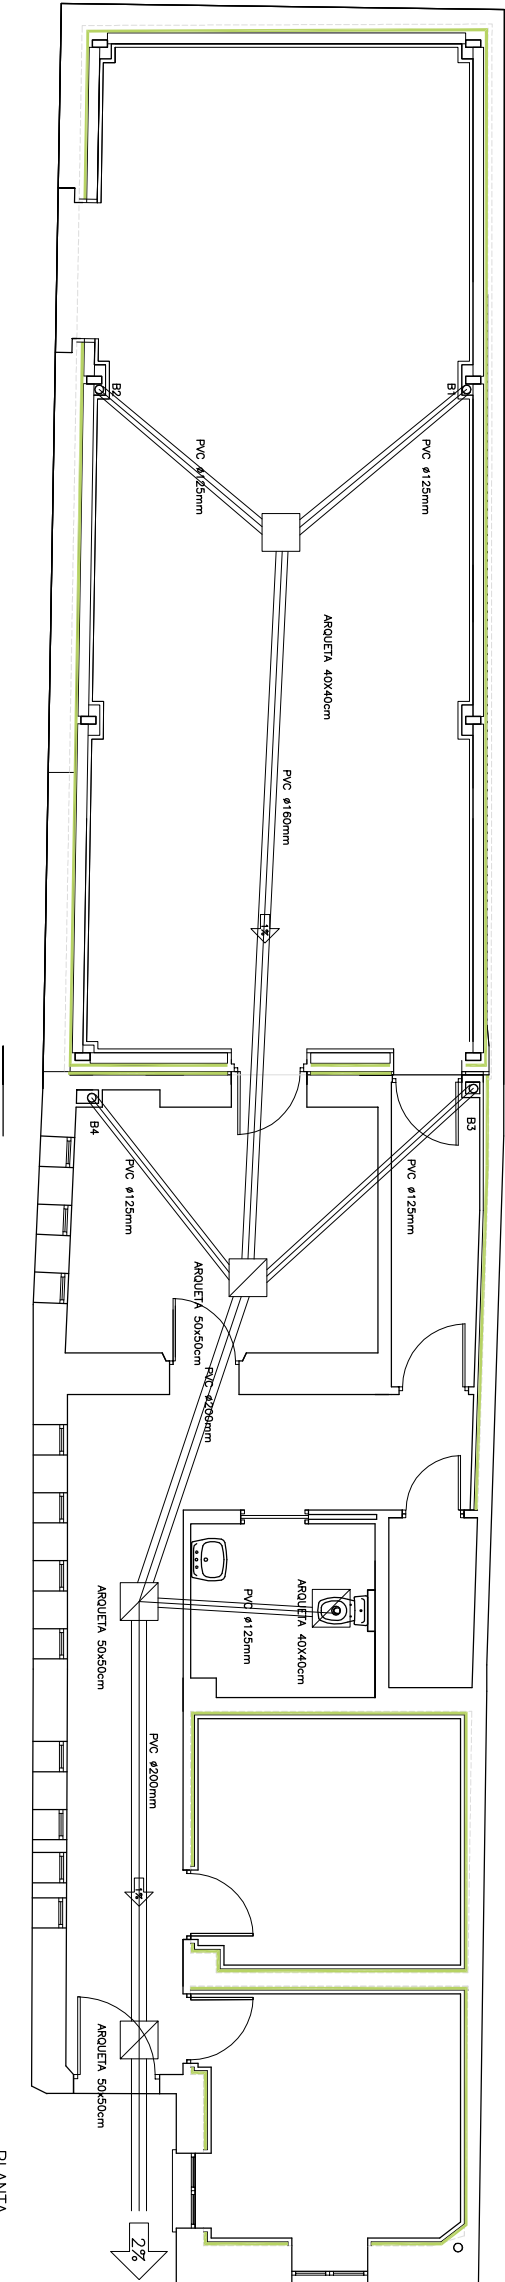

PLANTA

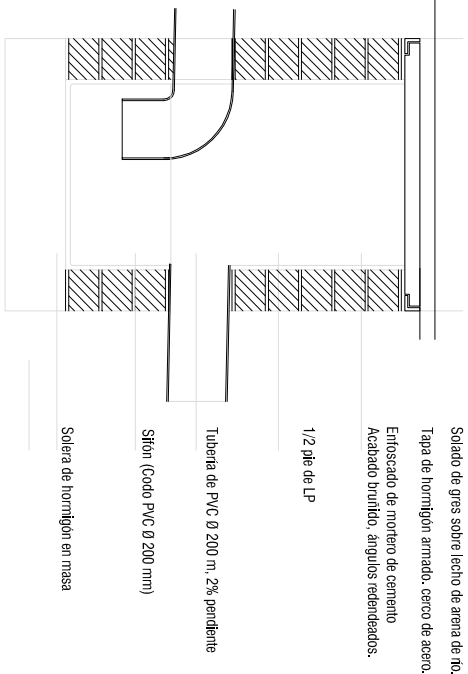


Solado de gres sobre lecho de arena de río.
Tapa de hormigón armado, cerco de acero.
Enfoscado de mortero de cemento
Acabado bruñt, ángulos redondeados.

1/2 pte de LP

Tubería de PVC Ø 200 m, 2% pendiente

Sifón (Codo PVC Ø 200 mm)

Solera de hormigón en masa

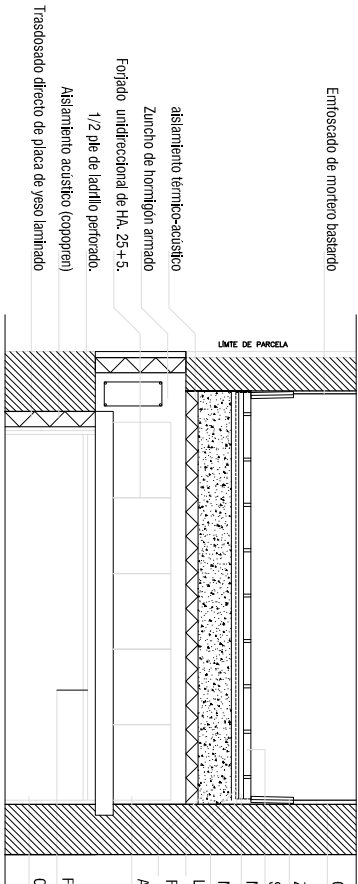

DETALLE CUBERTIA PLANA

Enfoscado de mortero bastardo

ablaniento térmico-acústico


Zuncho de hormigón armado

Folijado unidireccional de HA, 25+5.

1/2 pte de ladrillo perforado.

Asblamiento acústico (copopen)

Trasdosado directo de placa de yeso laminado

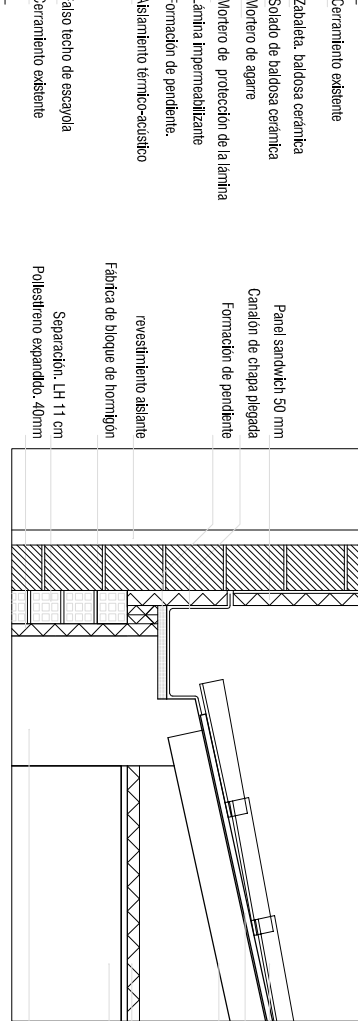

DETALLE CANALÓN

Cerramiento existente

Zabaleja, baldosa cerámica

Solado de baldosa cerámica

Mortero de agarre

Mortero de protección de la lámina


Lamina impermeabilizante

Formación de pendiente.

Asblamiento térmico-acústico

Falso techo de escayola

Cerramiento existente

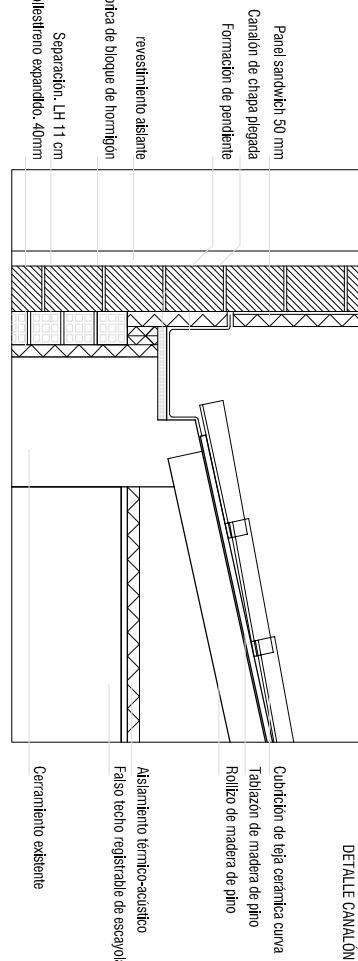

DETALLE CANALÓN

Cubrición de teja cerámica curva

Tablazon de madera de pino

Revestimiento de madera de pino

Asblamiento térmico-acústico

Falso techo registrable de escayola

Separación, LH 11 cm

Poliestireno expandido, 40mm

Cerramiento existente

Ángel Méndez Baños

Arquitecto Municipal

PROMOTOR
Excmo Ayuntamiento de Almendralejo
C/ Mérida, nº 2
Almendralejo (Badajoz)



SITUACIÓN
Antigua Casa del Jardinerio
Parque de la Piedad
Almendralejo (Badajoz)

PROYECTO
CASA DE LA MÚSICA

CUBIERTAS Y EVACUACIÓN DE AGUAS

FECHA: DICIEMBRE/13
ESCALA: 1/100

PLANO Nº
6

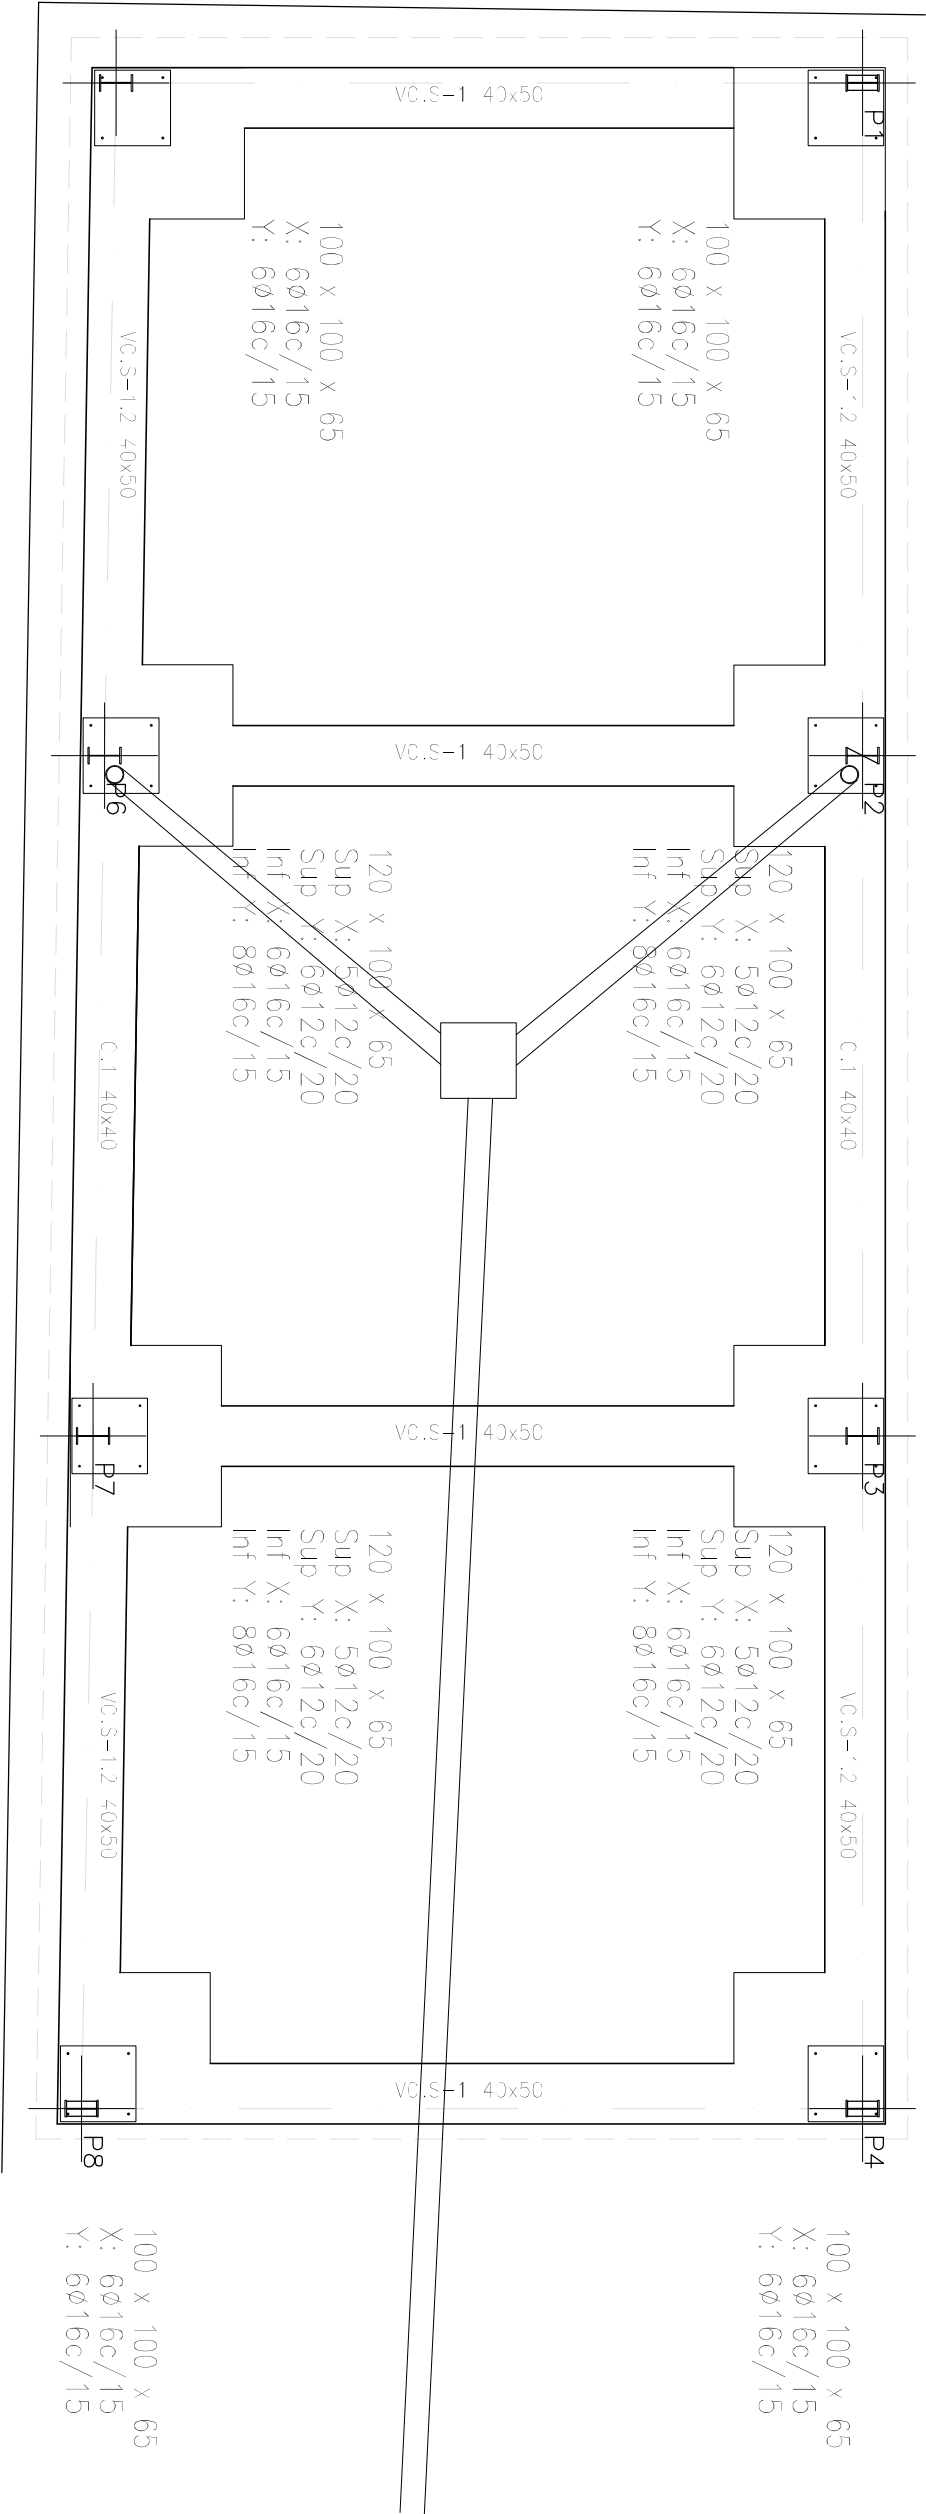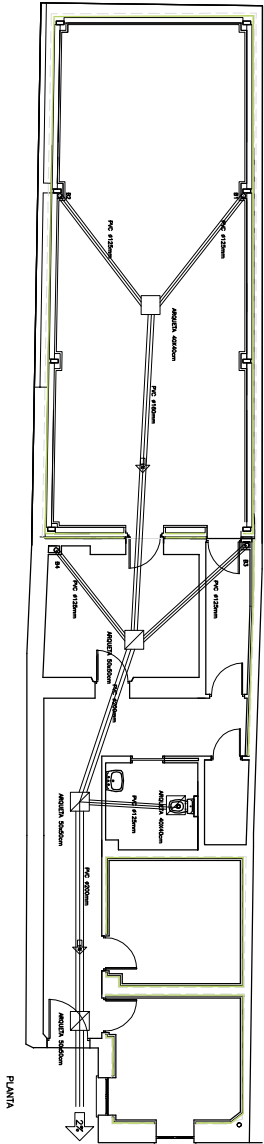


Características de los materiales

		CIMENTACIÓN- HORMIGÓN HA-25/B/40/ I/a ESTRUCTURA- HORMIGÓN HA-25/B/20/ I				ACERO		
MATERIALES		CONTROL		CARACTERÍSTICAS		CONTROL CARACTERÍSTICAS		
ELEMENTO	Nivel de Control	Coef. Pond.	Tipo	Consistencia	Tamaño máx. de árido	Nivel de Control	Coef. Pond.	Tipo
PILARES/LOSAS	Normal	$\gamma_c = 1.50$	HA-25	Blanda (6-9 cm).	20 / 40 mm.	Normal	$\gamma_c = 1.15$	B-500 S
FORJADOS/VIGAS	Normal	$\gamma_c = 1.50$	HA-25	Blanda (6-9 cm).	20 mm.	Normal	$\gamma_c = 1.15$	B-500 S
ACERO PILARES PLACAS Y HERRAJES	Normal	$\gamma_s = 1.00$				Normal	$\gamma_s = 1.00$	S-275
Coeficientes de mayoración	EHE-08	Concarga $\gamma_i = 1.35$	Sobrecarga	$\gamma_i = 1.5$	Recubrimientos Geométricos Nominales		EXPOSICIÓN I Vigas y Placas	3 cm
	CTE	Concarga $\gamma_i = 1.35$	Sobrecarga	$\gamma_i = 1.5$			EXPOSICIÓN II a Cimentación	5 cm

Cuadro de zapatas

ZAPATA	DIMENSIONES (X, Y) cm	CANTO (Z) cm	Armadura inferior X	Armadura inferior Y	Armadura superior X	Armadura superior
P1	100 X 100	65	6016 mm c /15cm	6016 mm c /15cm	-	-
P2	120 X 100	65	6016 mm c /15cm	8016 mm c /15cm	5012 mm c /20cm	6012 mm c /20cm
P3	120 X 100	65	6016 mm c /15cm	8016 mm c /15cm	5012 mm c /20cm	6012 mm c /20cm
P4	100 X 100	65	6016 mm c /15cm	6016 mm c /15cm	-	-
P5	100 X 100	65	6016 mm c /15cm	6016 mm c /15cm	-	-
P6	120 X 100	65	6016 mm c /15cm	8016 mm c /15cm	5012 mm c /20cm	6012 mm c /20cm
P7	120 X 100	65	6016 mm c /15cm	8016 mm c /15cm	5012 mm c /20cm	6012 mm c /20cm
P8	100 X 100	65	6016 mm c /15cm	6016 mm c /15cm	-	-

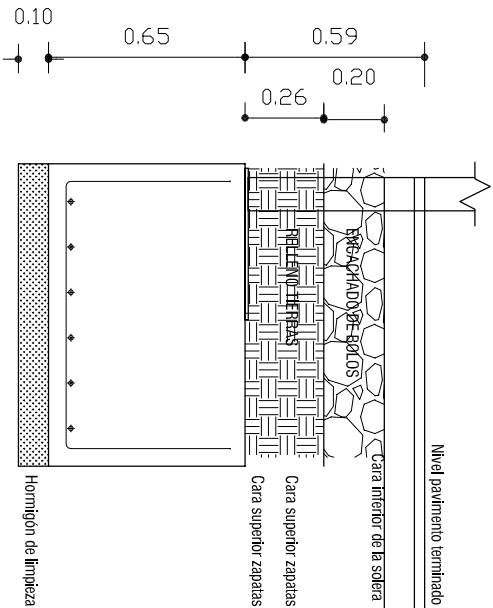

Ángel Méndez Baños

Arquitecto Municipal

PROMOTOR
Excmo Ayuntamiento de Almedraejo
C/ Merida, nº 2
Almedraejo (Badajoz)

SITUACIÓN
Antigua Casa del Jardnero
Parque de la Piedad
Almedraejo (Badajoz)






PROYECTO
CASA DE LA MÚSICA







DICIEMBRE/13

CIMENTACIÓN. REPLANTEO


FECHA: DICIEMBRE/13
ESCALA: 1/50

PLANO Nº
7.1

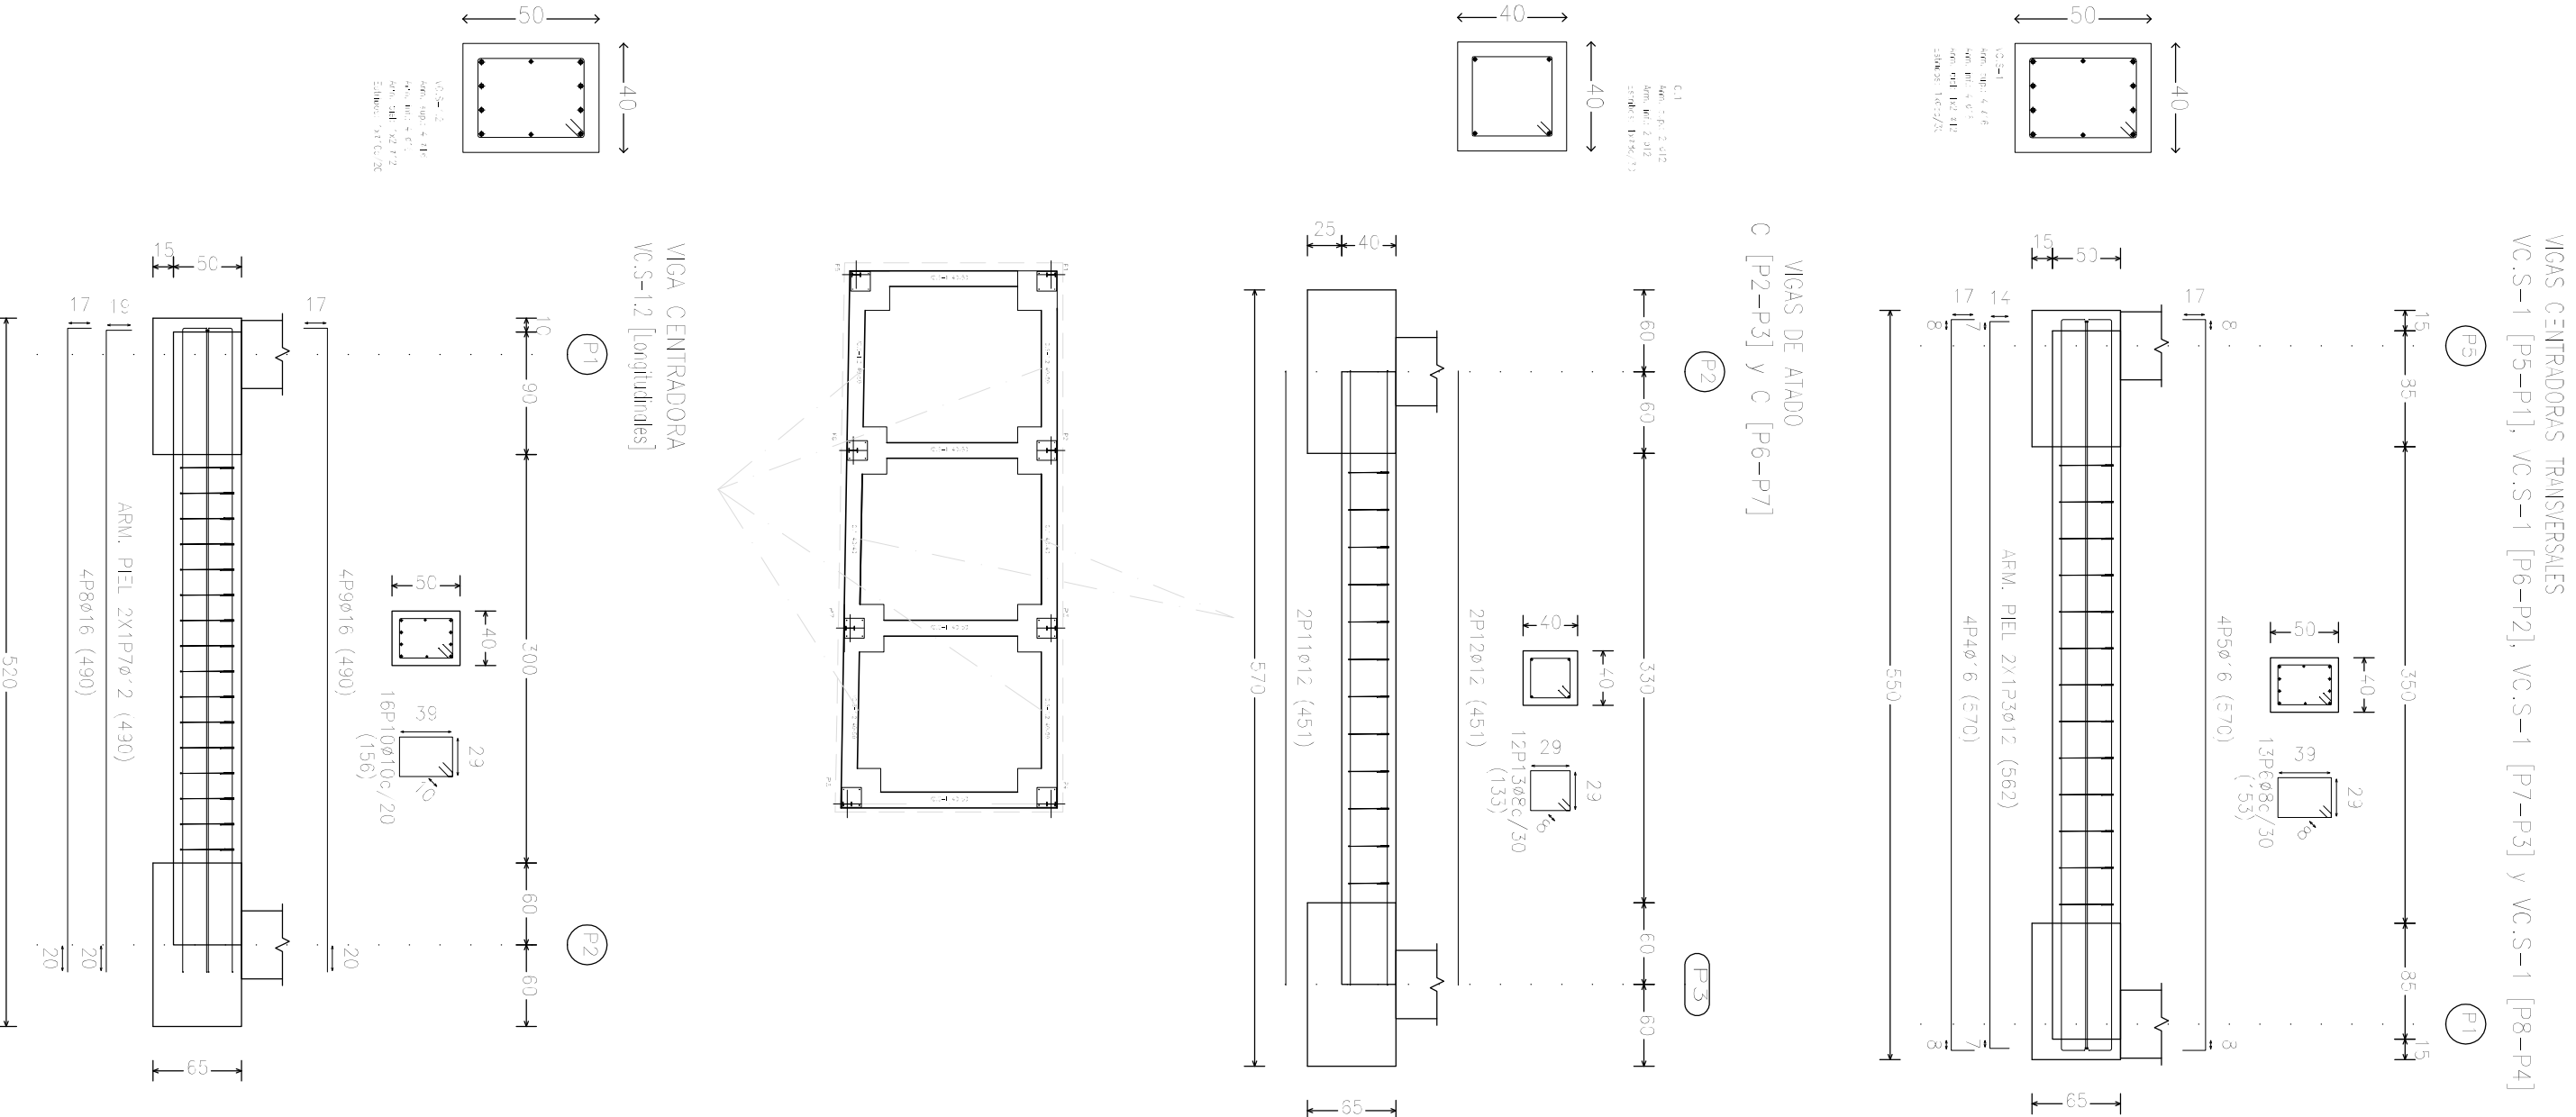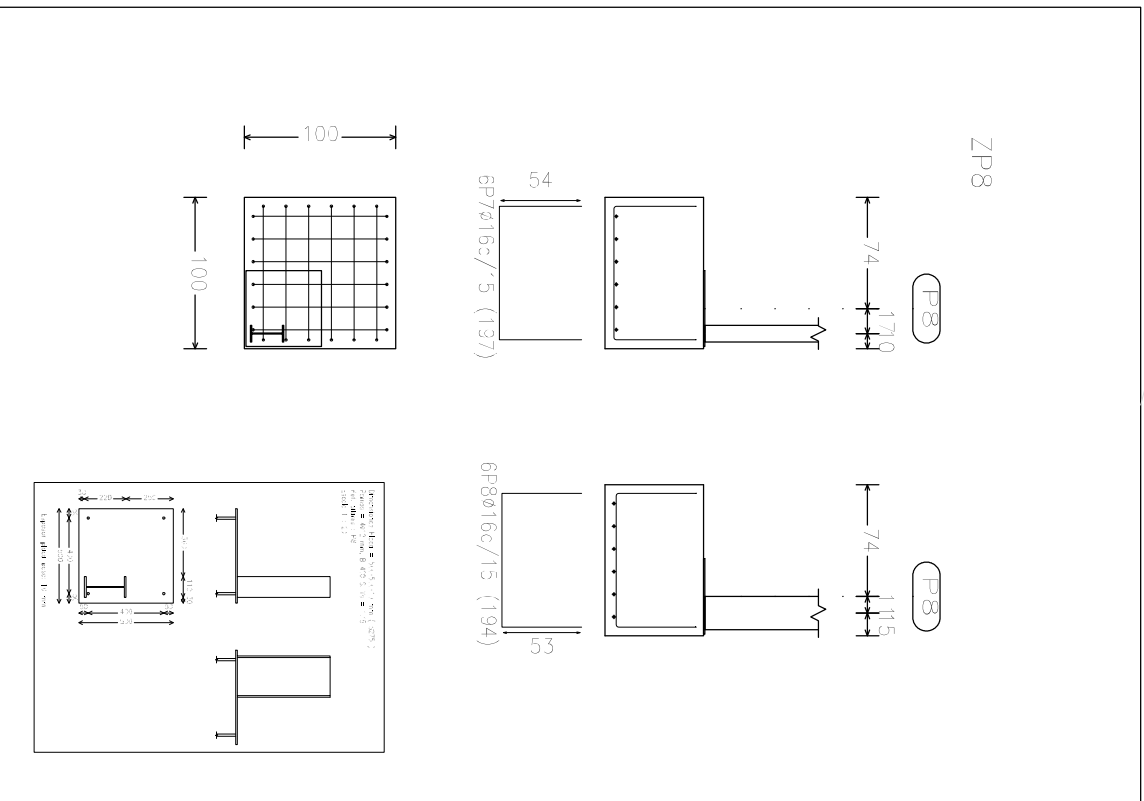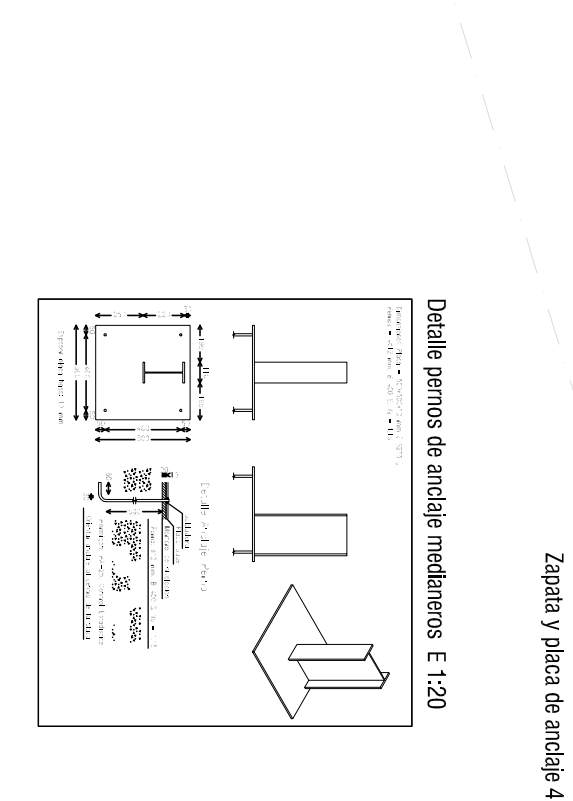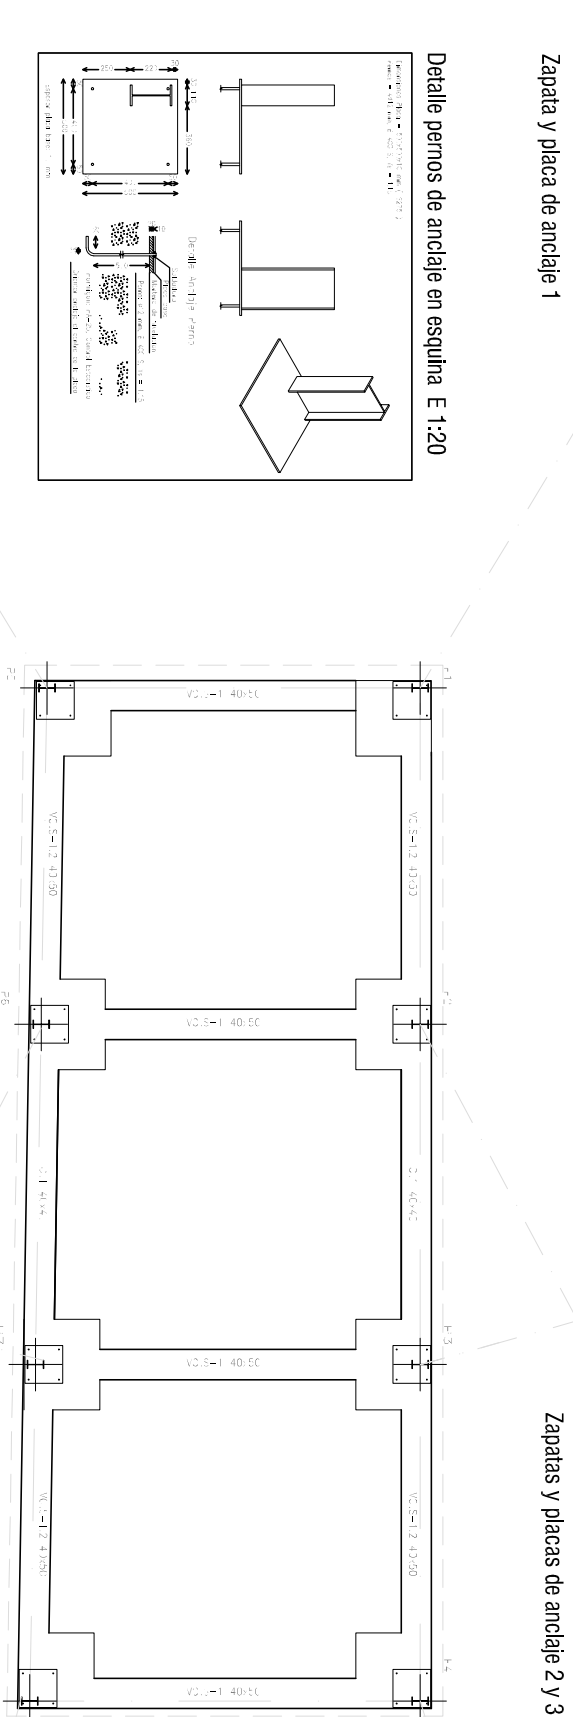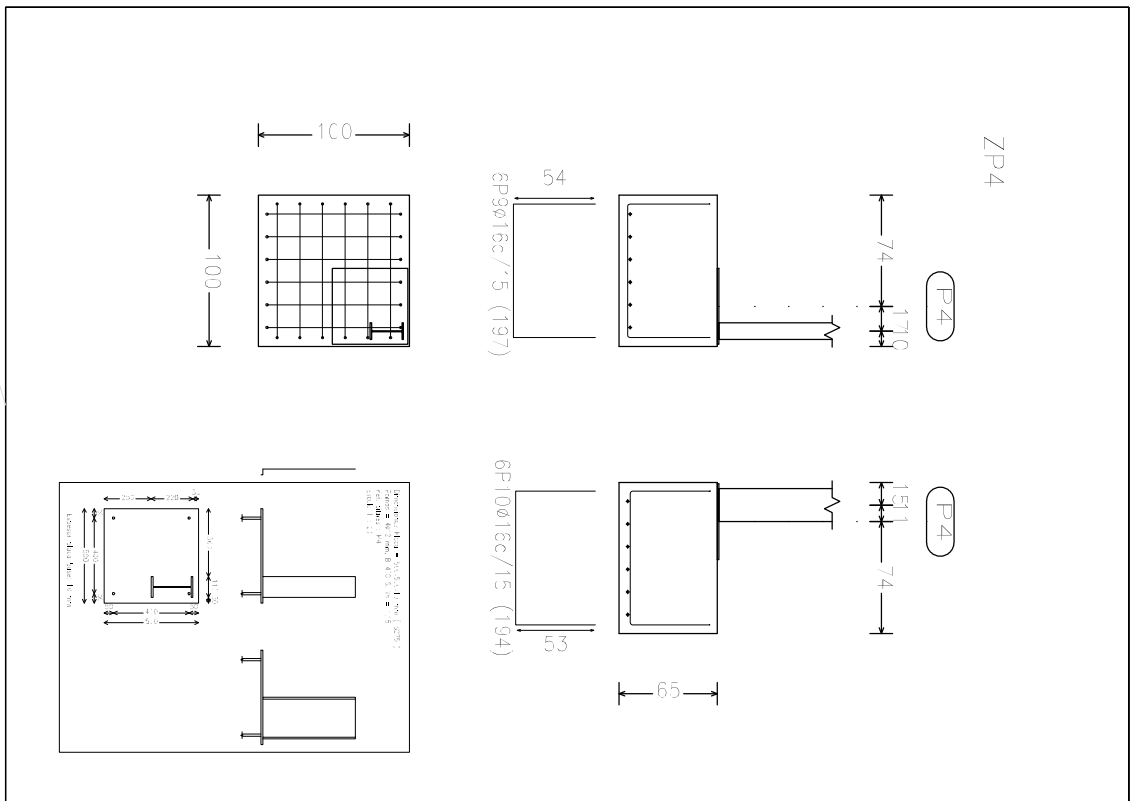


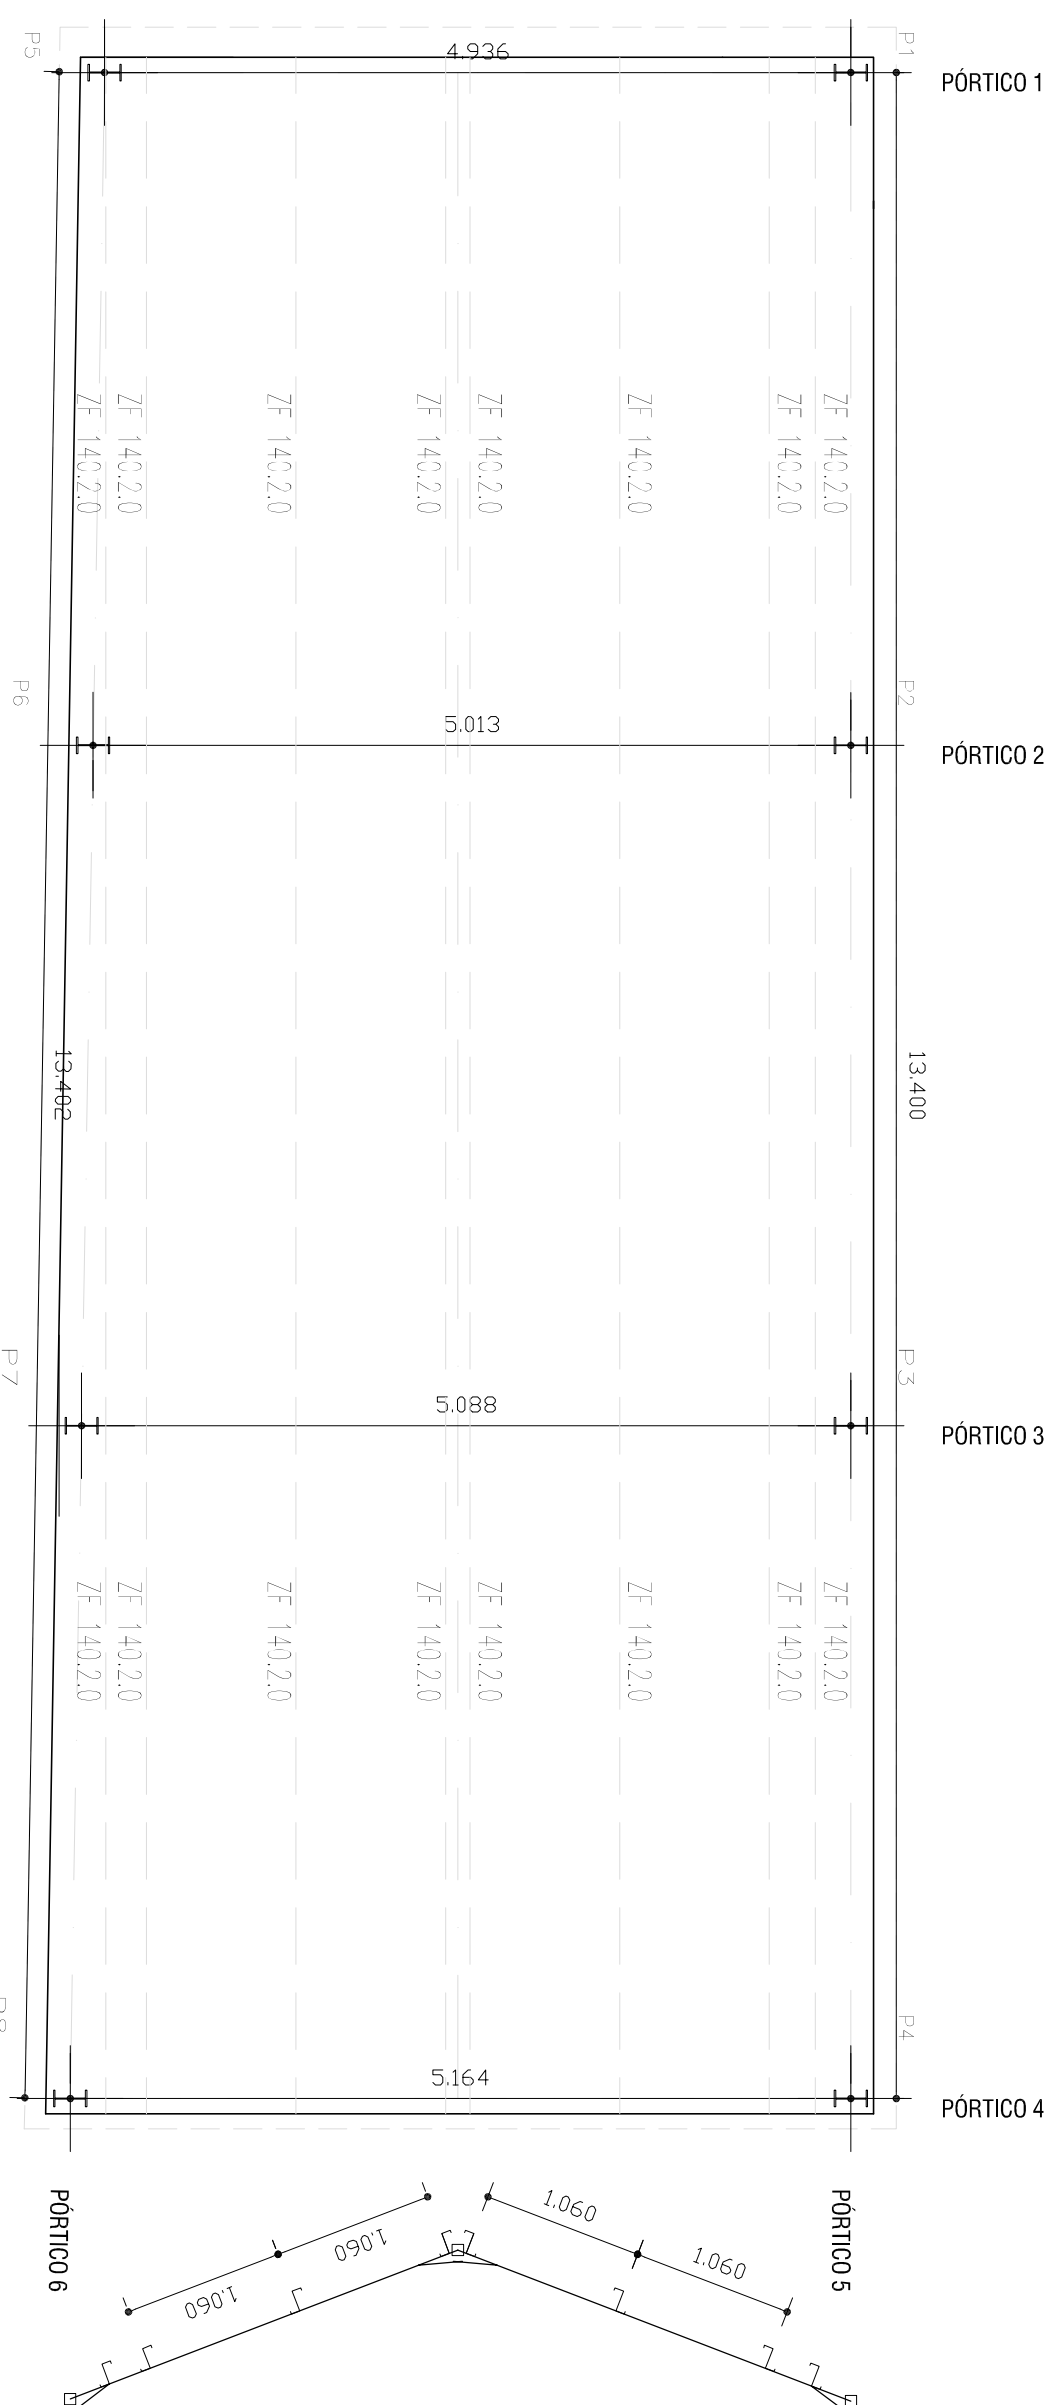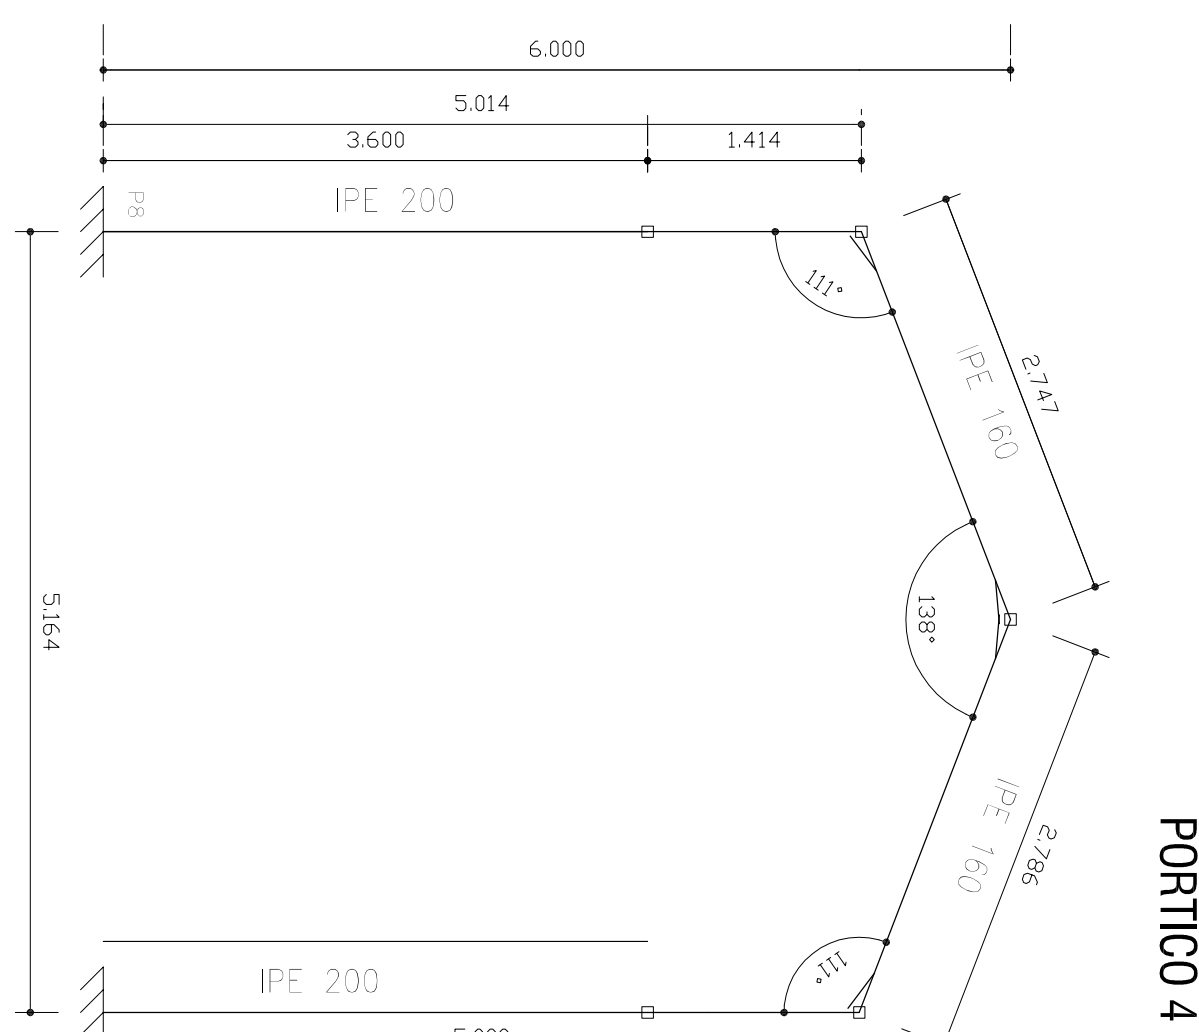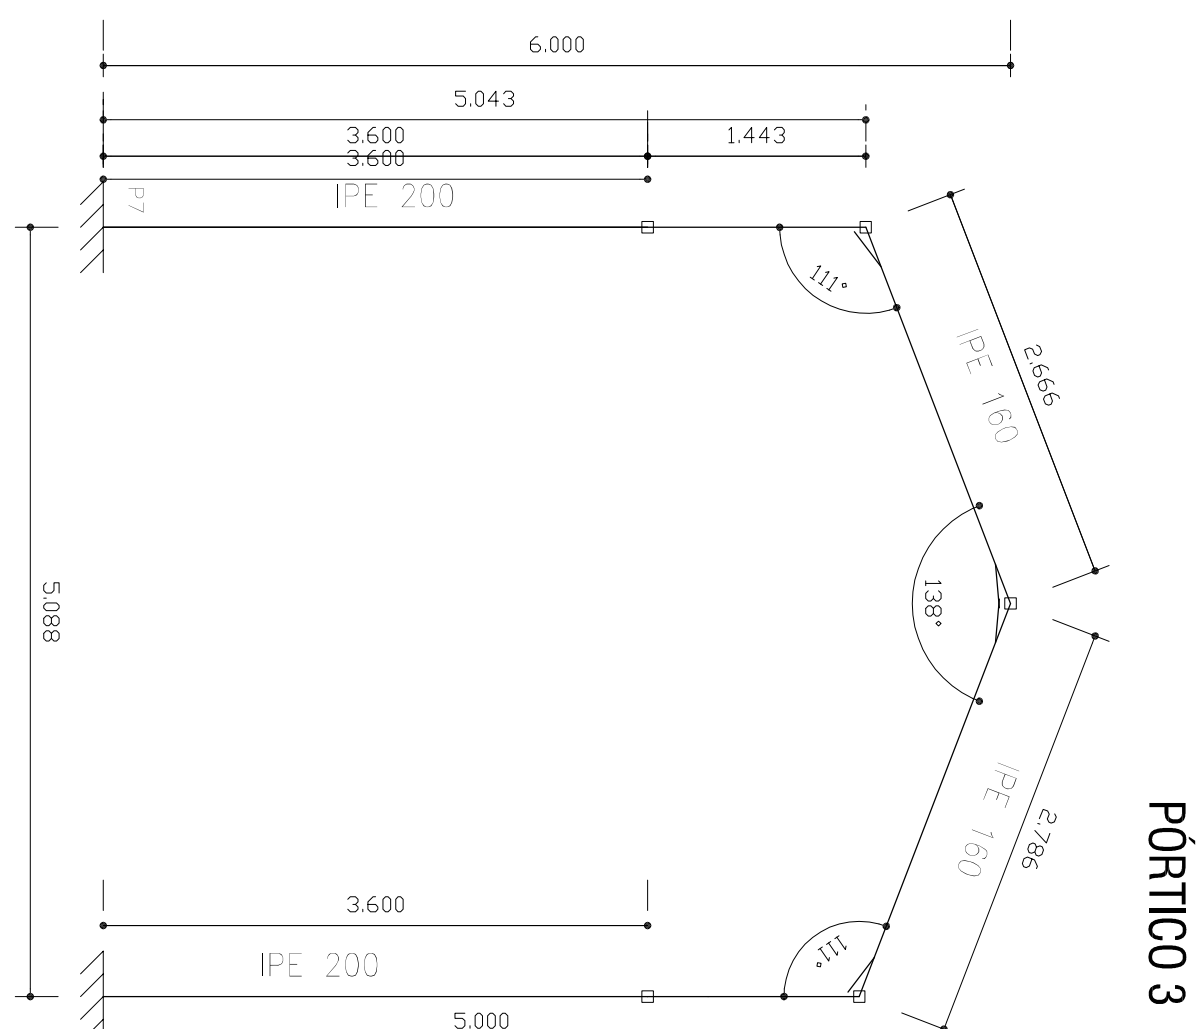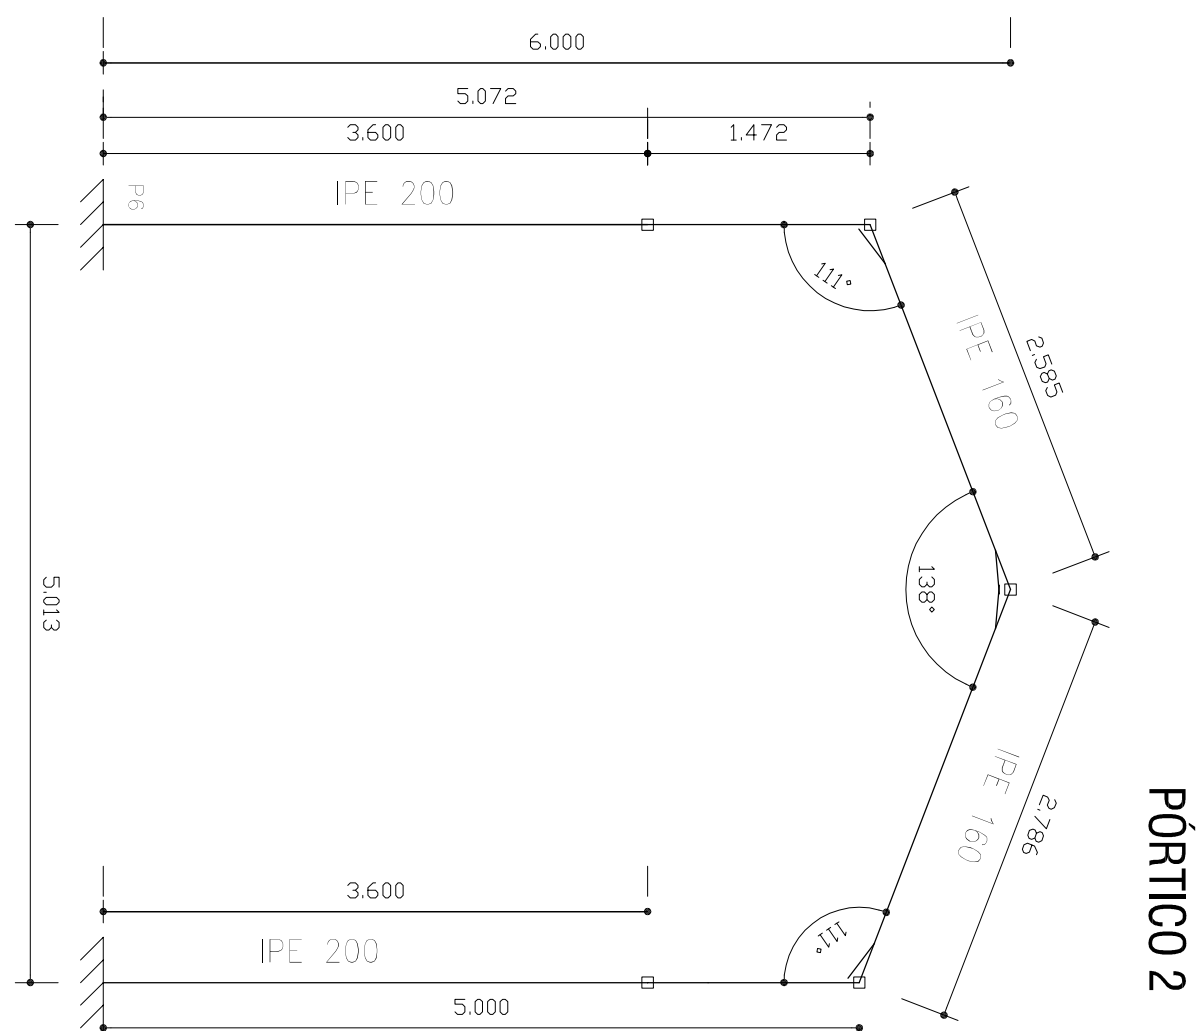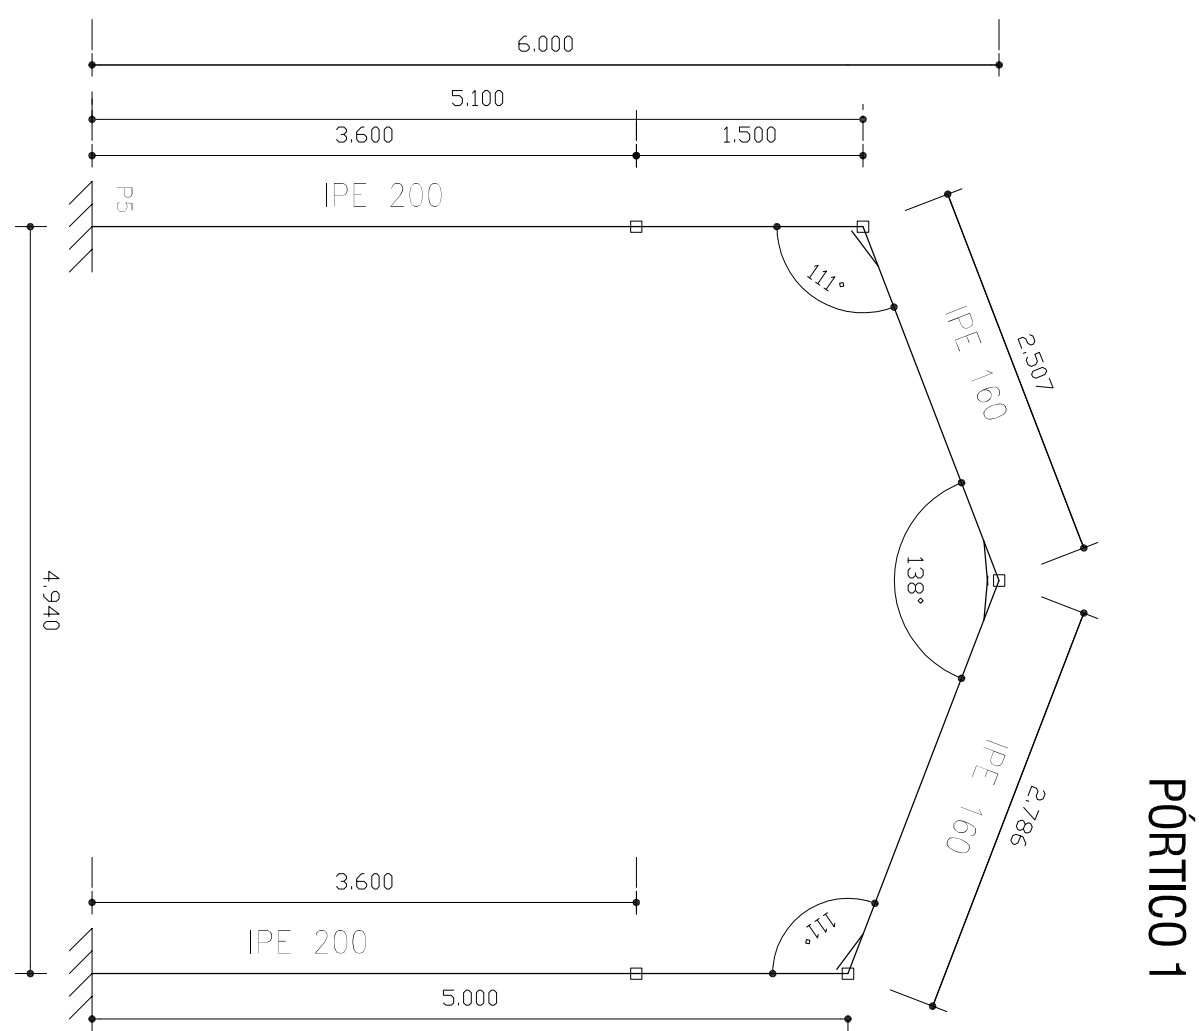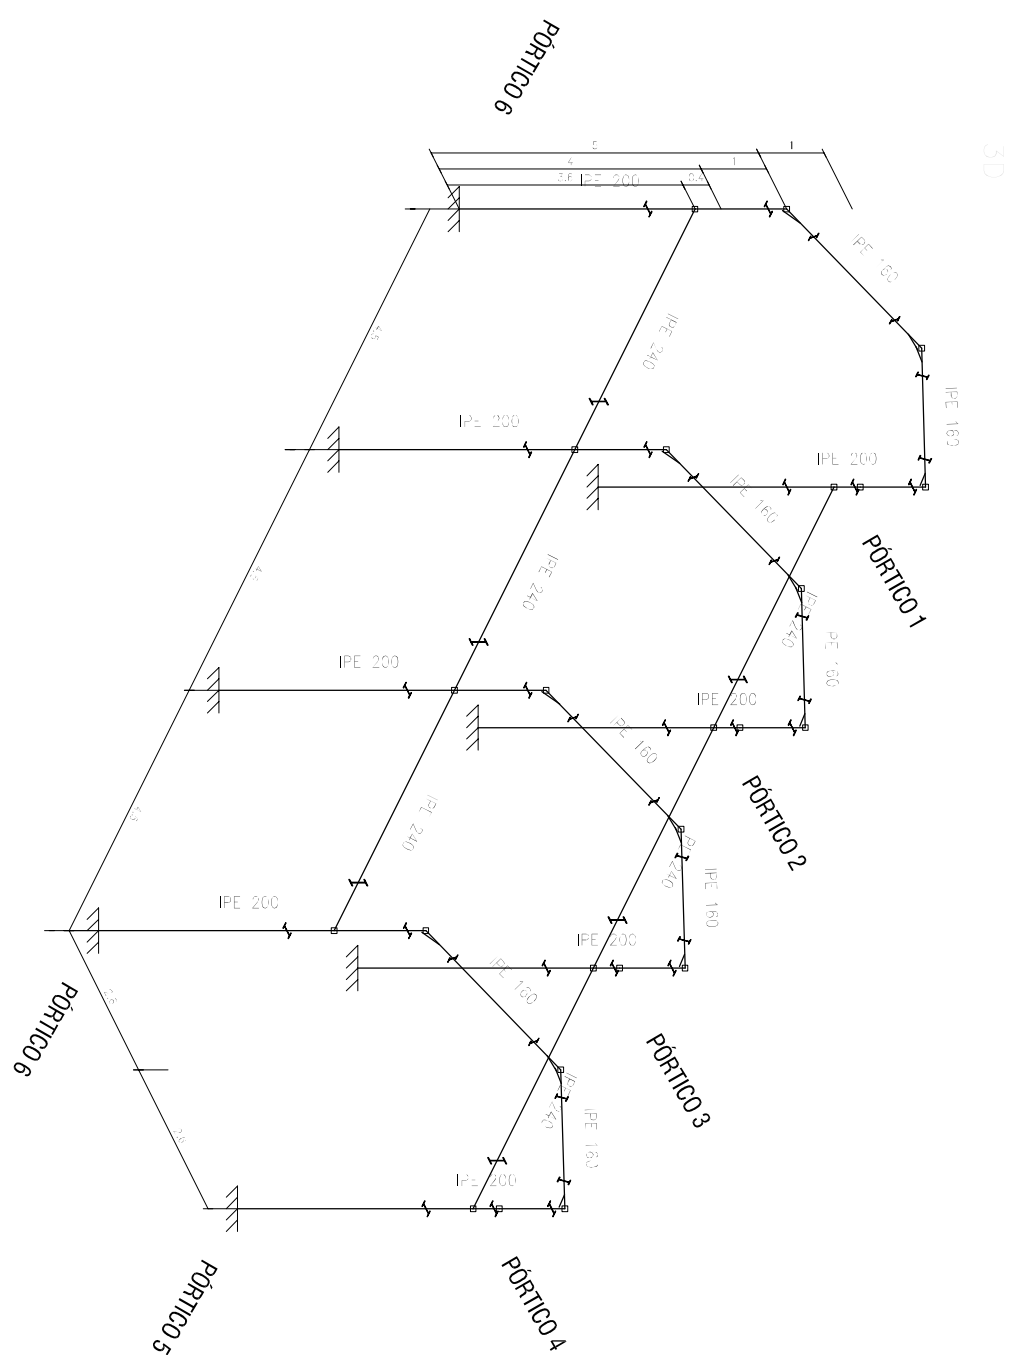


DISTRIBUCIÓN DE CORREAS EN CUBIERTA

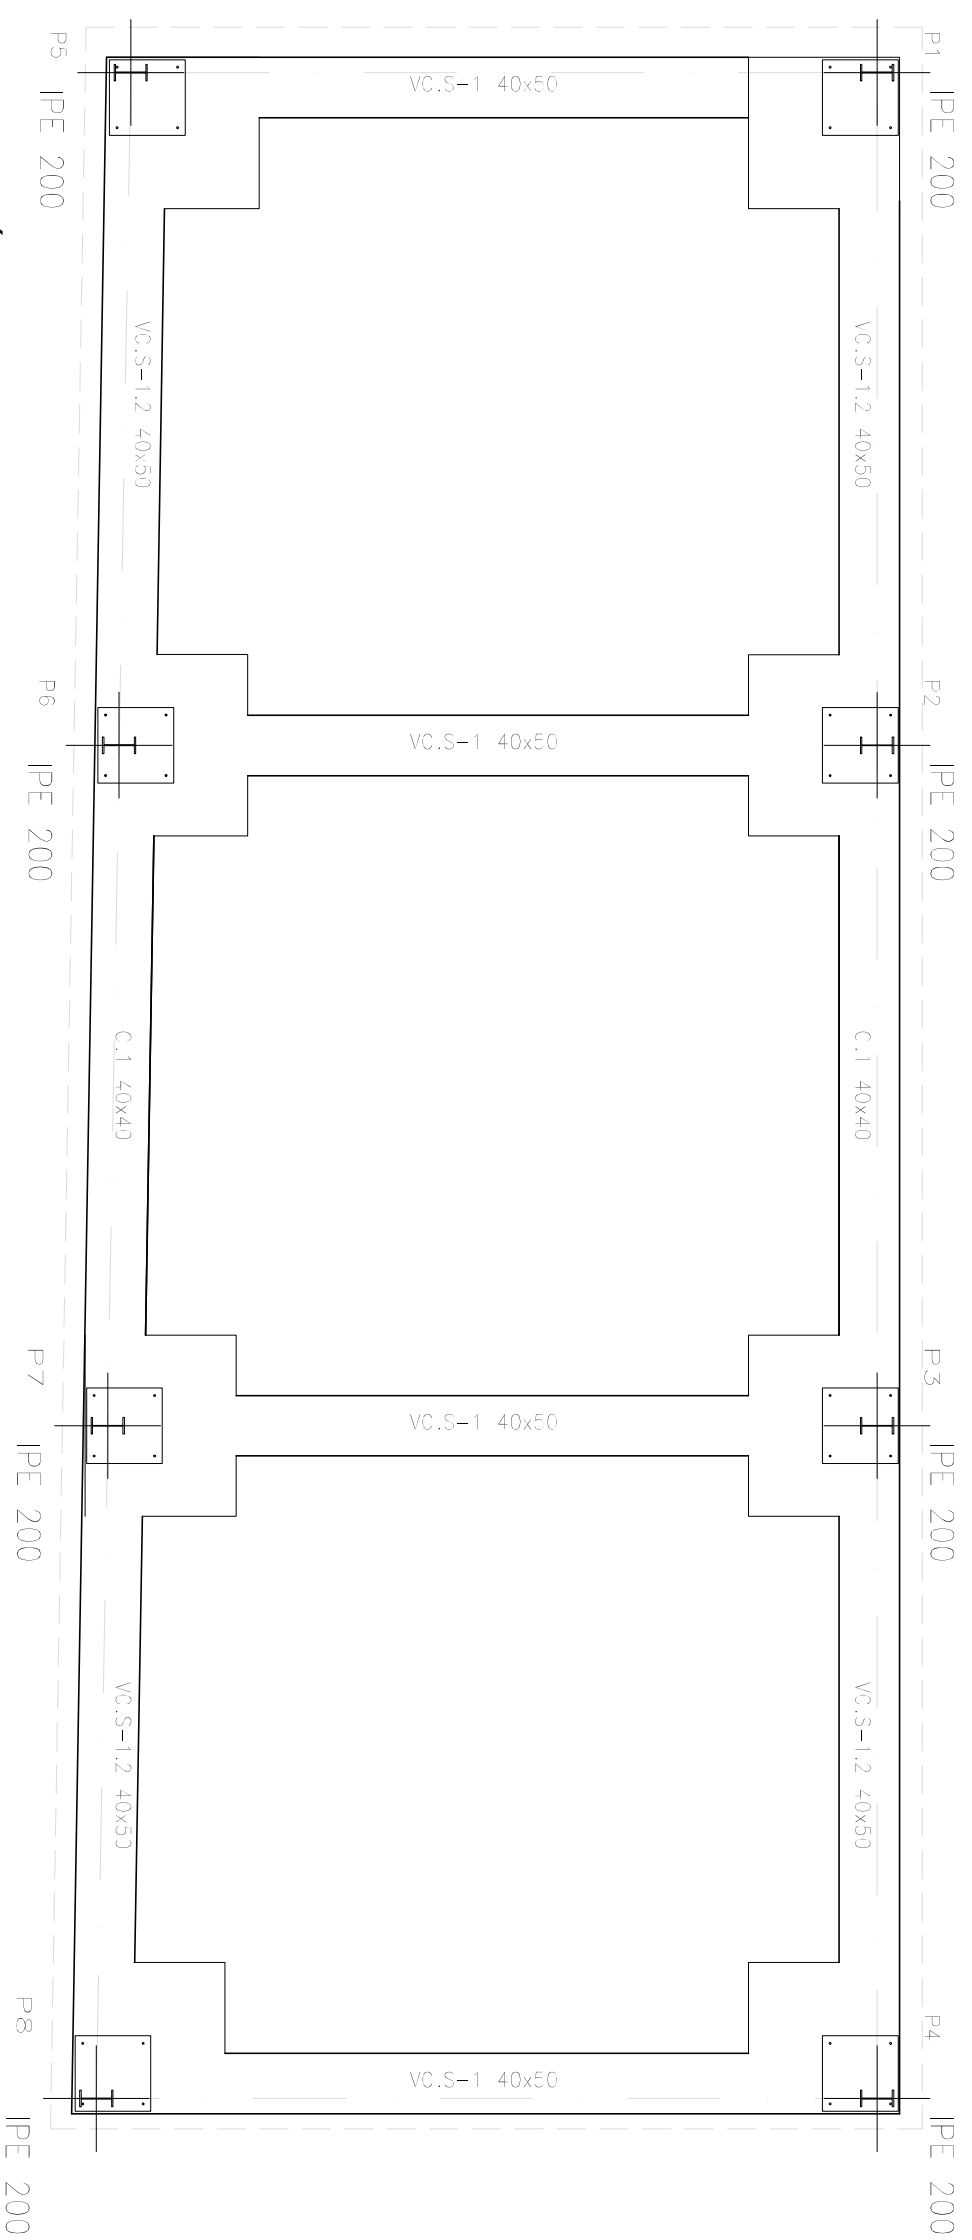


SITUACIÓN DE LOS ANCLAJES

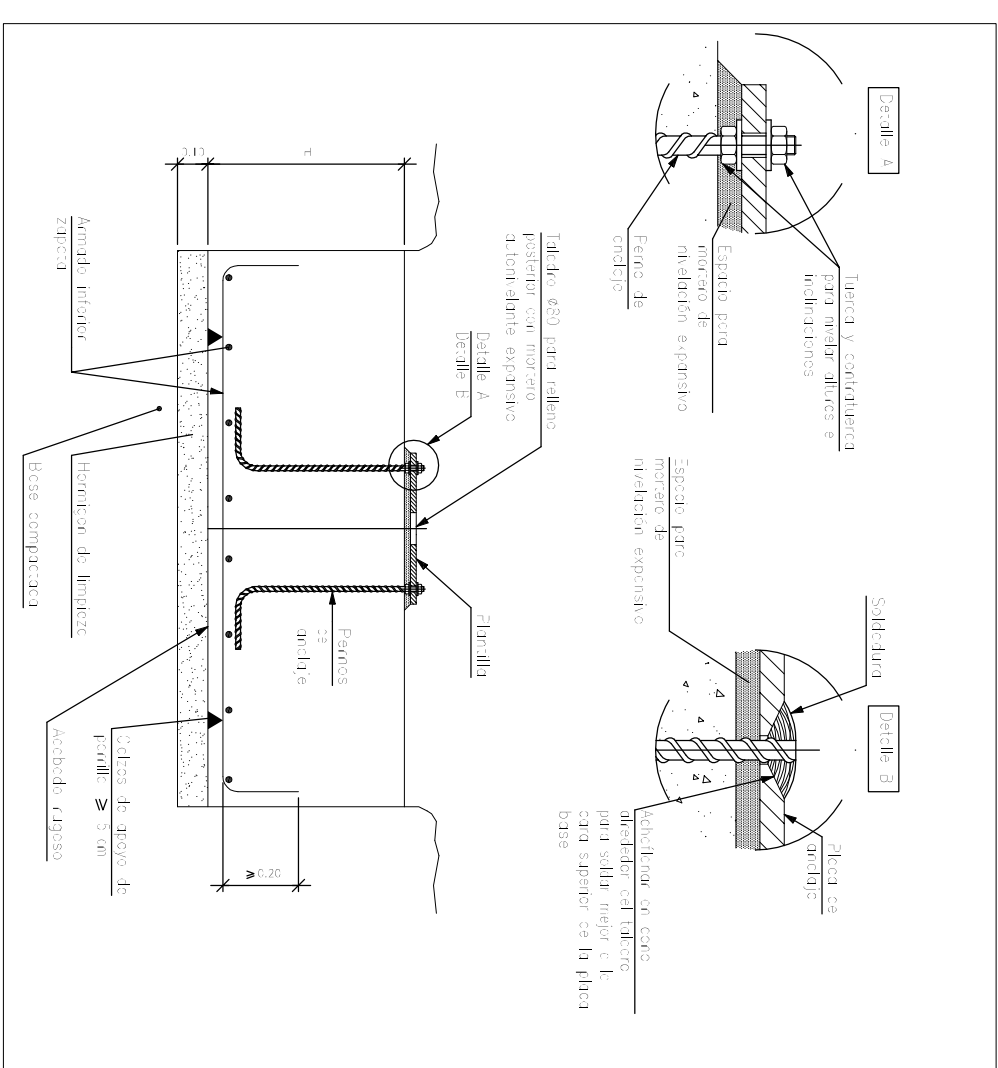


Sistema de anclaje para placas de apoyo

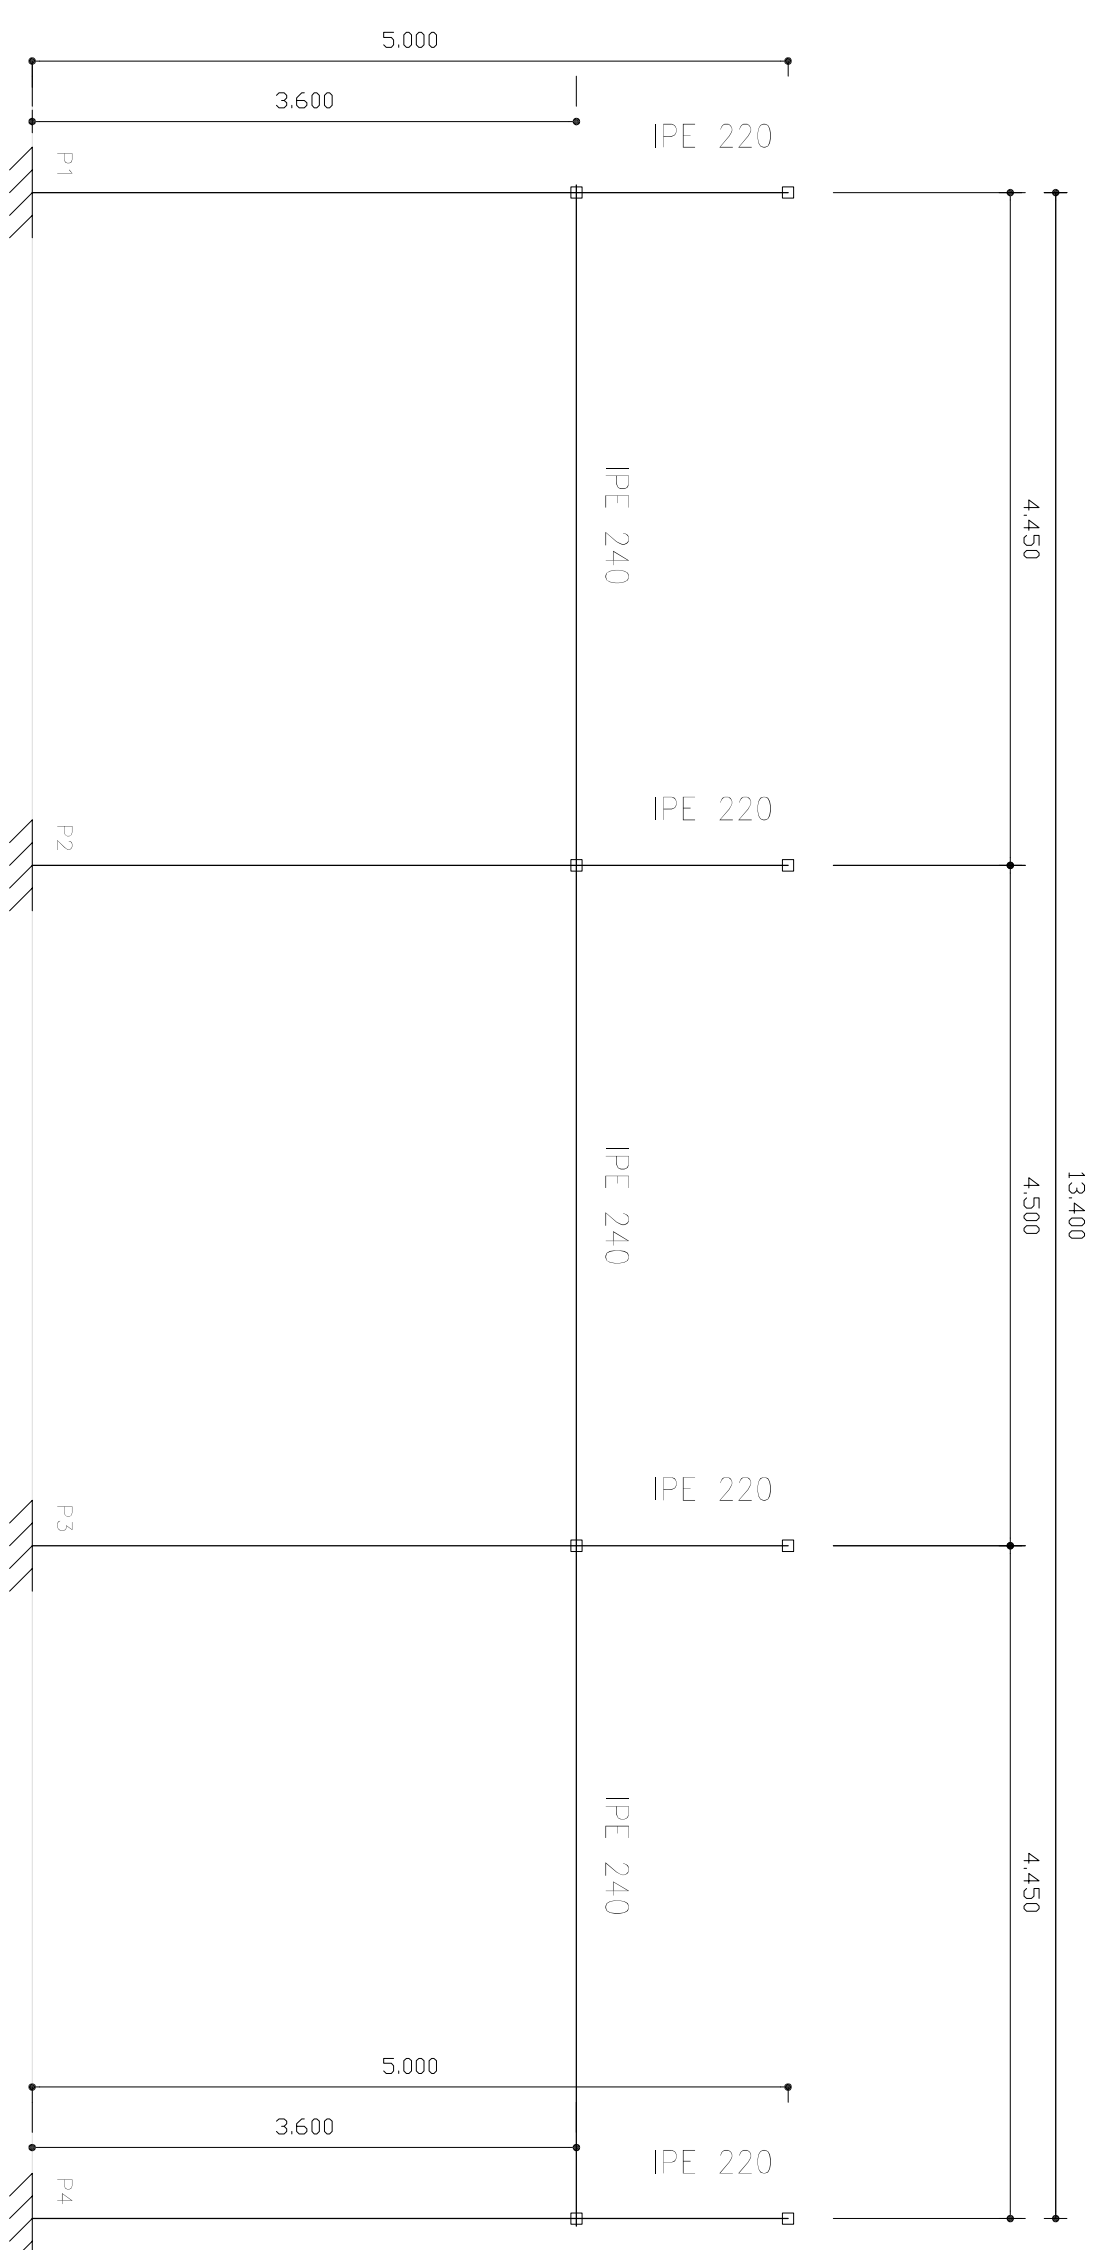

PÓRTICO 6

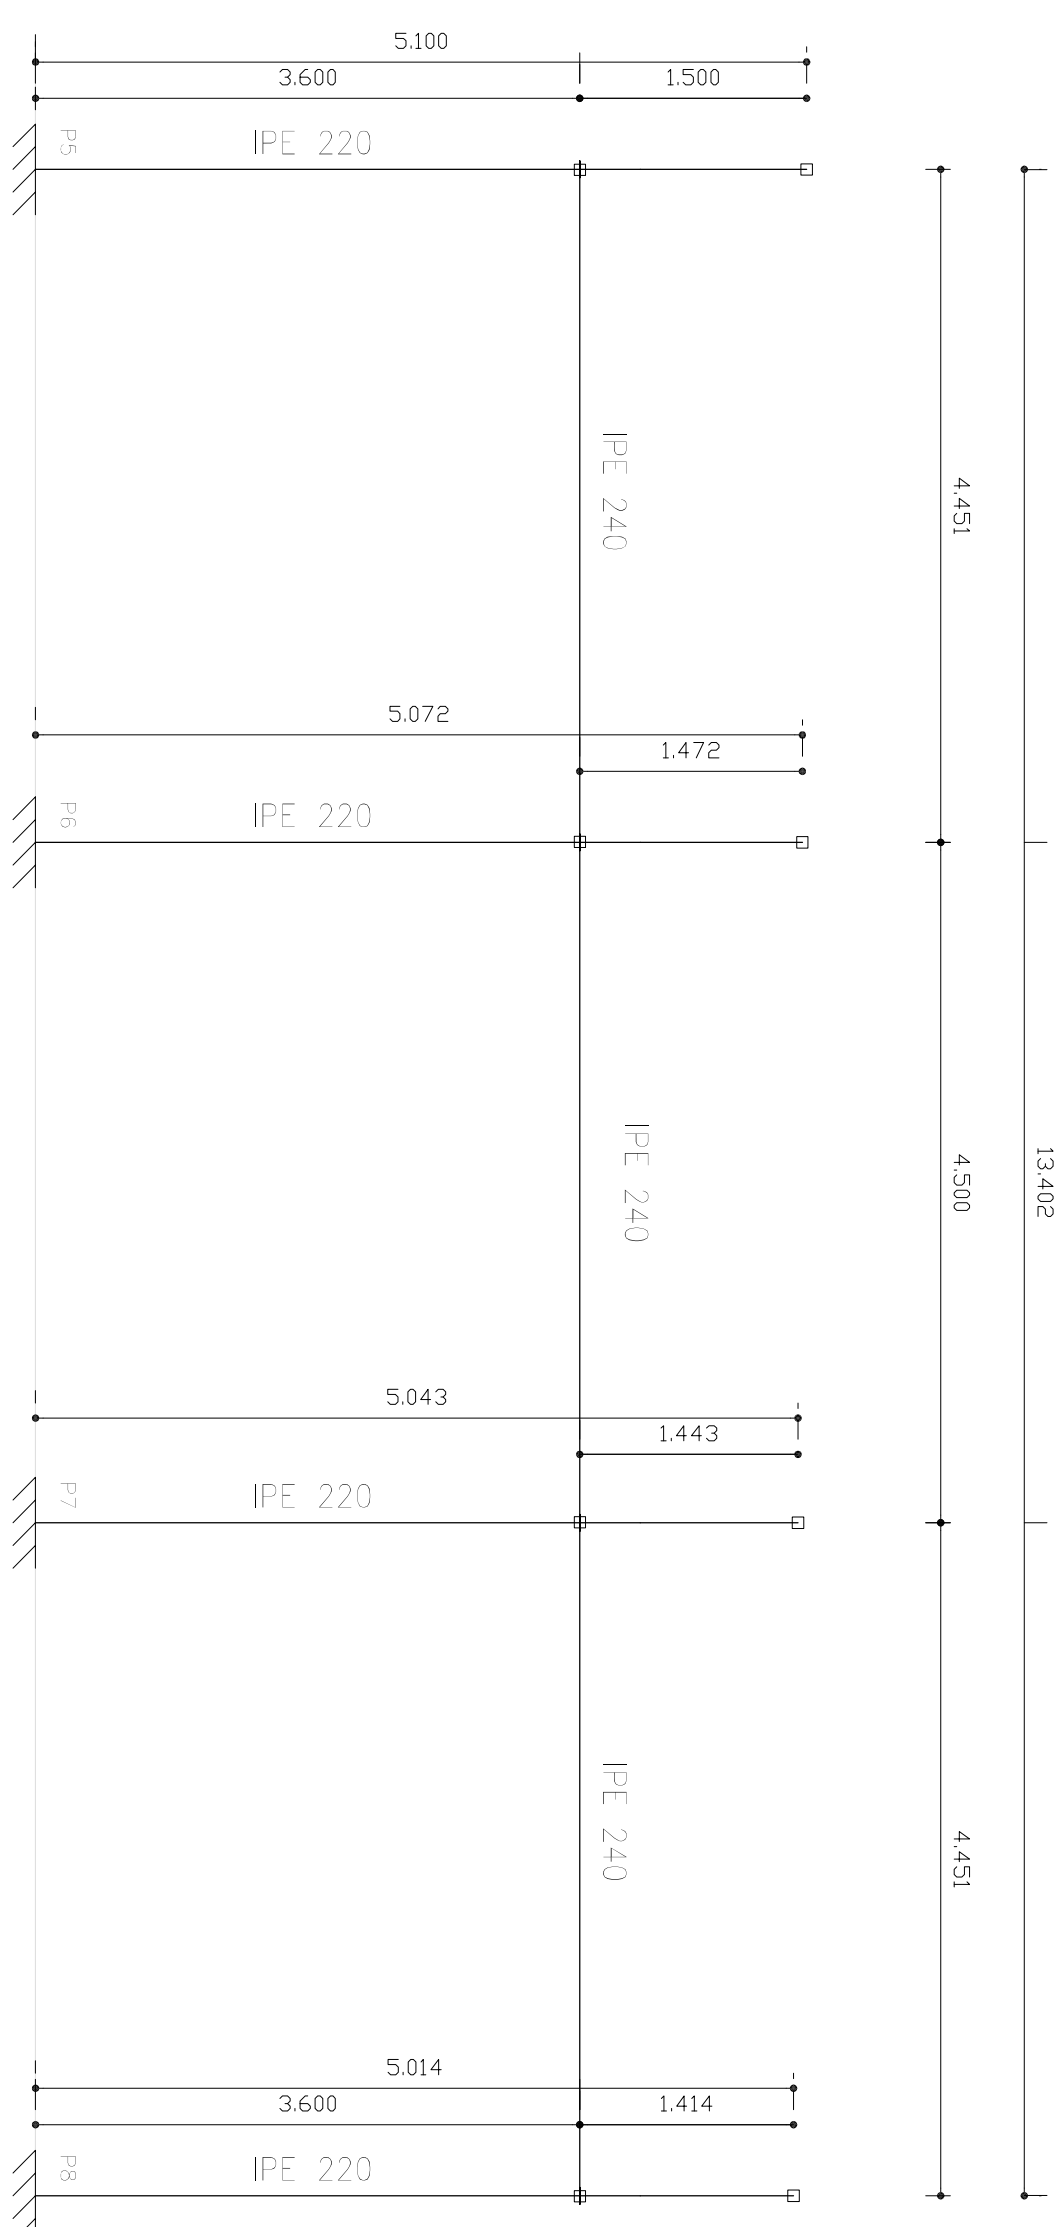

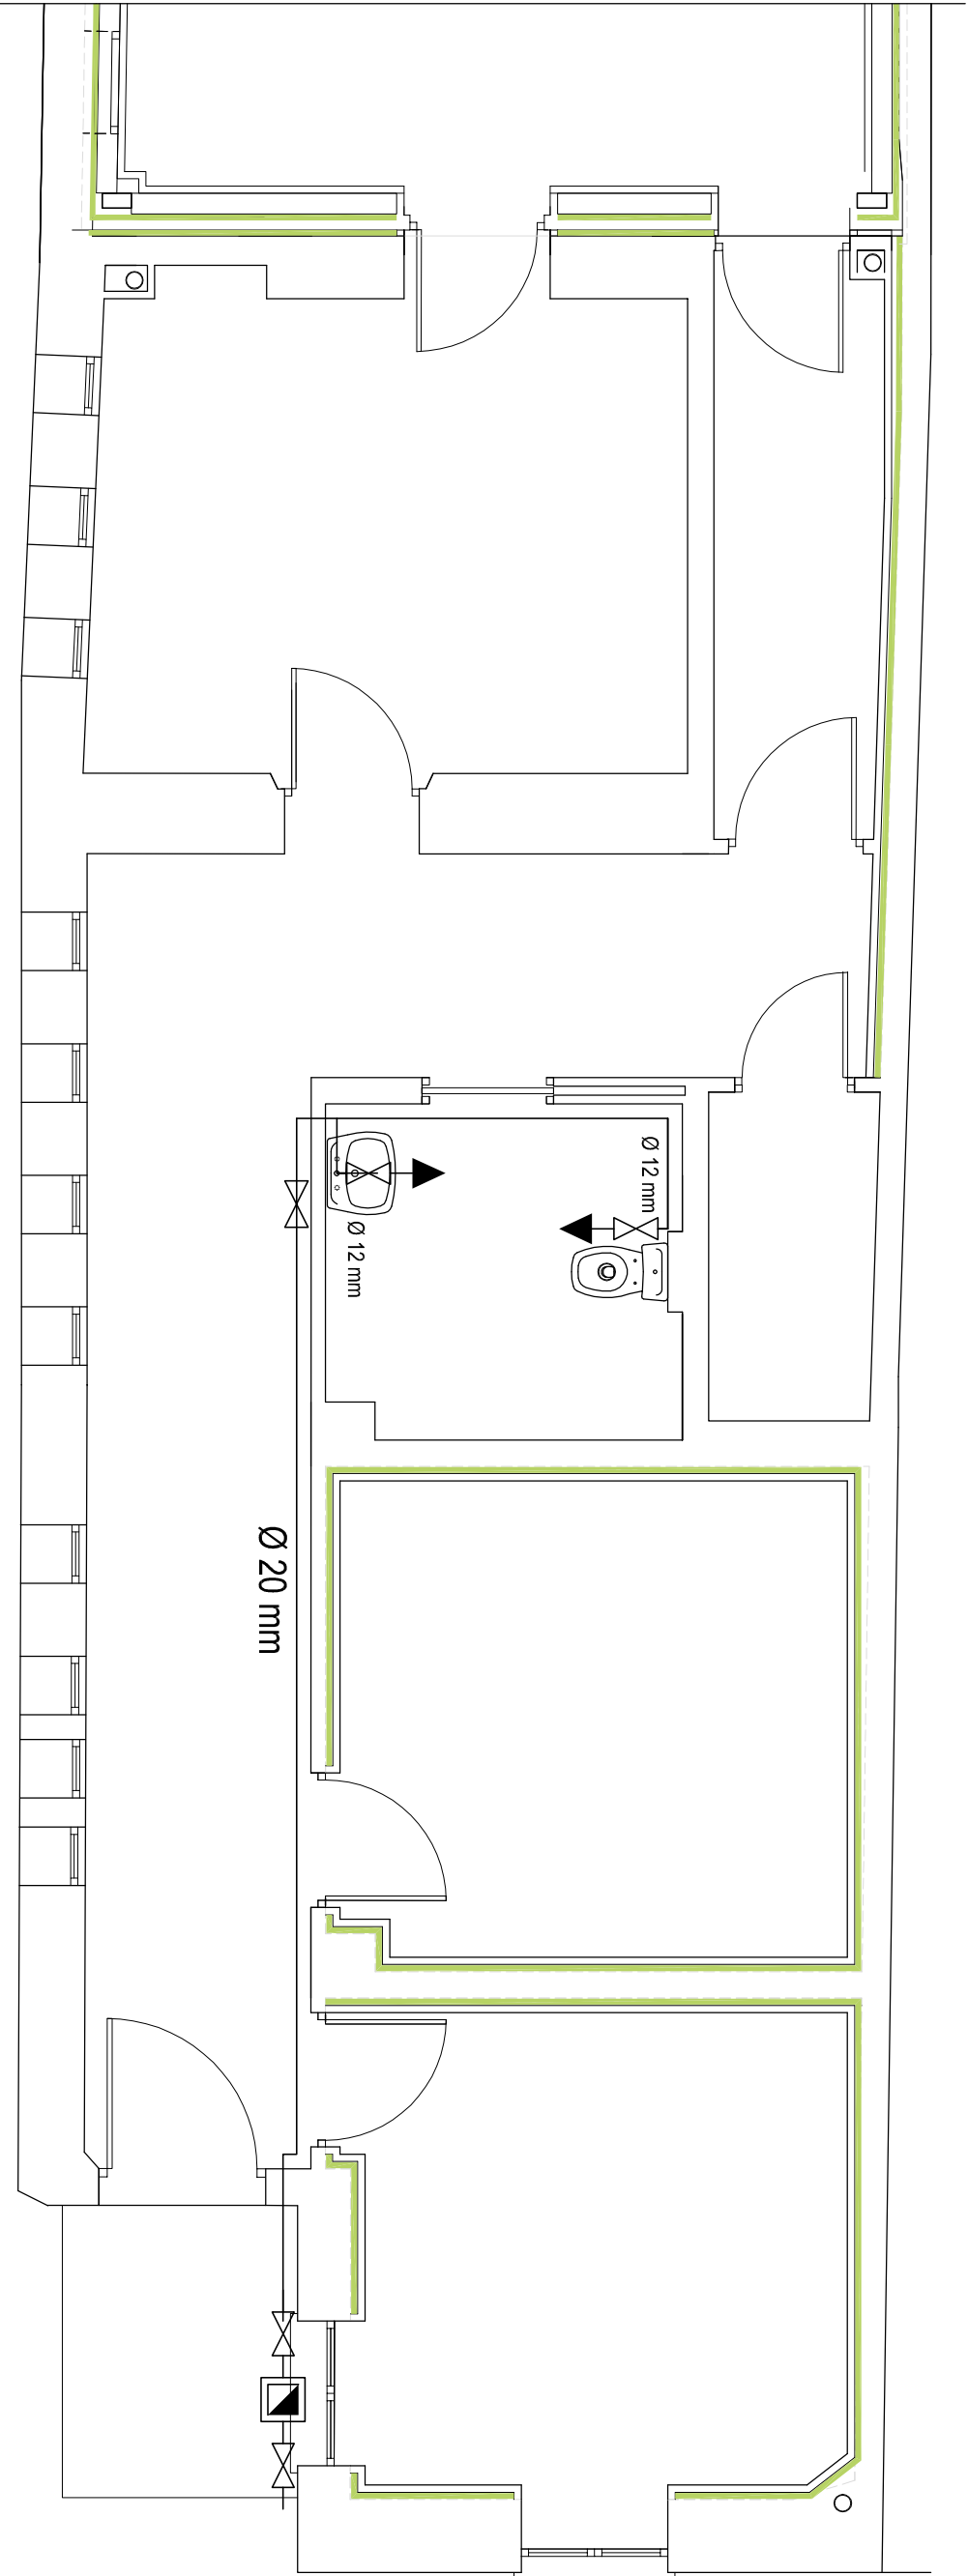

TUBERIA AGUA FRIA

TUBERIA AGUA CALIENTE

Ø 12 ALIMENTACION A LAVABOS

Ø 12 ALIMENTACION A WC

GRIFO AGUA FRIA

GRIFO AGUA CALIENTE


LLAVE DE PASO

CALENTADOR

Canalización AF: tubo de polipropileno sanitario

La instalación discurrirá por falso techo y paramentos verticales

Se colocarán llaves de paso antes de cada derivación a un local y antes de cada aparato de la red

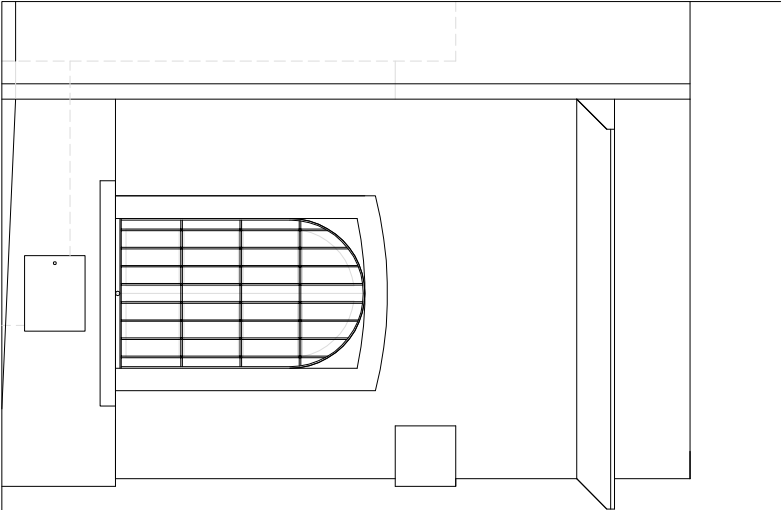

SITUACIÓN
DEL EQUIPO DE
MEDIDA

Ángel Méndez Baños

Arquitecto Municipal

PROMOTOR
Excmo Ayuntamiento de Almedraejo
C/ Mérida, nº 2
Almedraejo (Badajoz)

SITUACIÓN
Antigua Casa del Jardínero
Parque de la Piedad
Almedraejo (Badajoz)


PROYECTO
CASA DE LA MÚSICA

FONTANERÍA

FECHA: OCTUBRE/13
ESCALA: 1/50


PLANO Nº
9

TECHOS

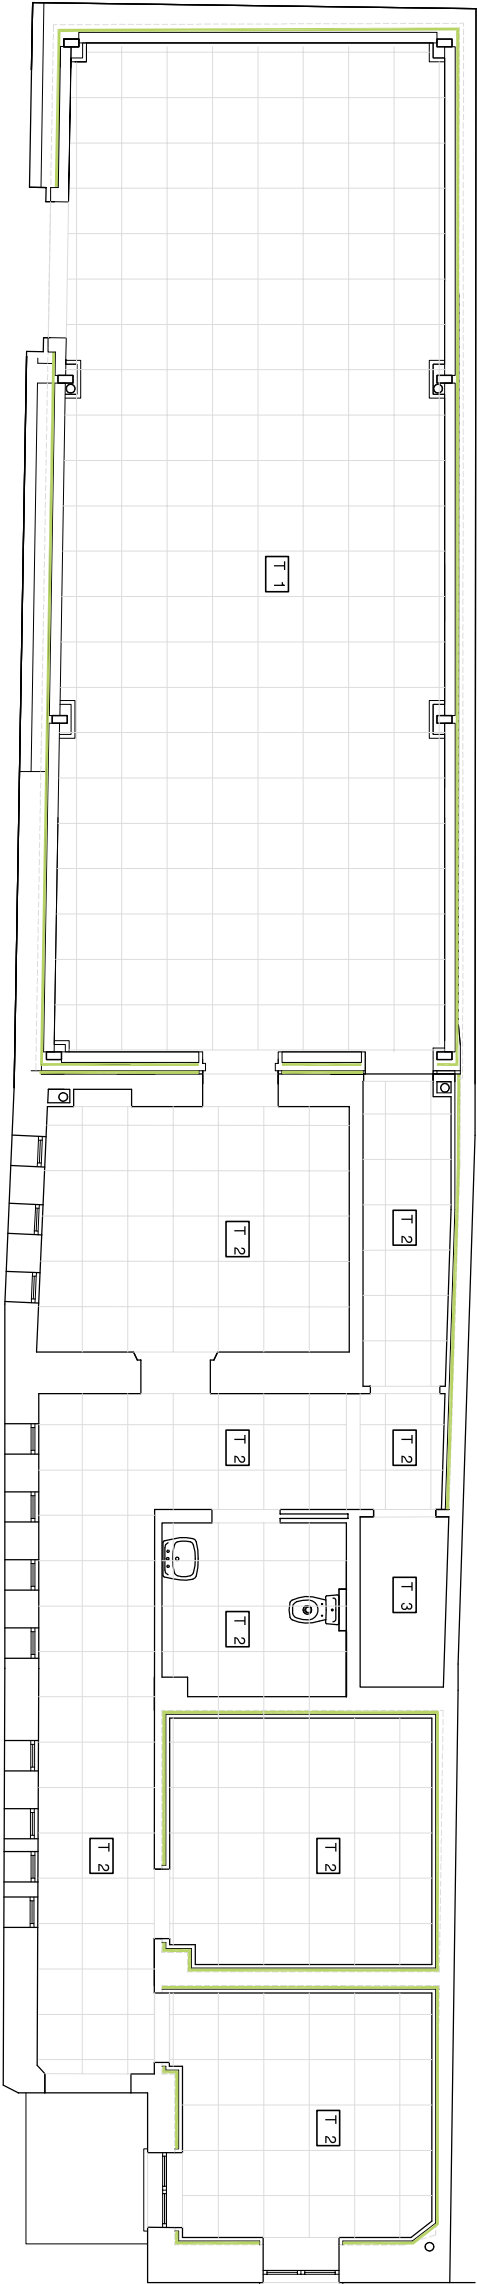


T 1	FALSO TECHO ABSORBENTE DE PLACAS PERFORADAS DE YESO LAMINADO. (60 X 60 CM. PERIFLERIA VISTA DE ALUMINIO BLANCO.
T 2	FALSO TECHO DESMONTABLE DE PLACAS DE ESCAYOLA 60 X 60 M. PERIFLERIA VISTA DE ALUMINIO BLANCO.
T 3	ENFOSCADO FRATASADO DE MORTERO M-5 E= 1 CM

TECHOS

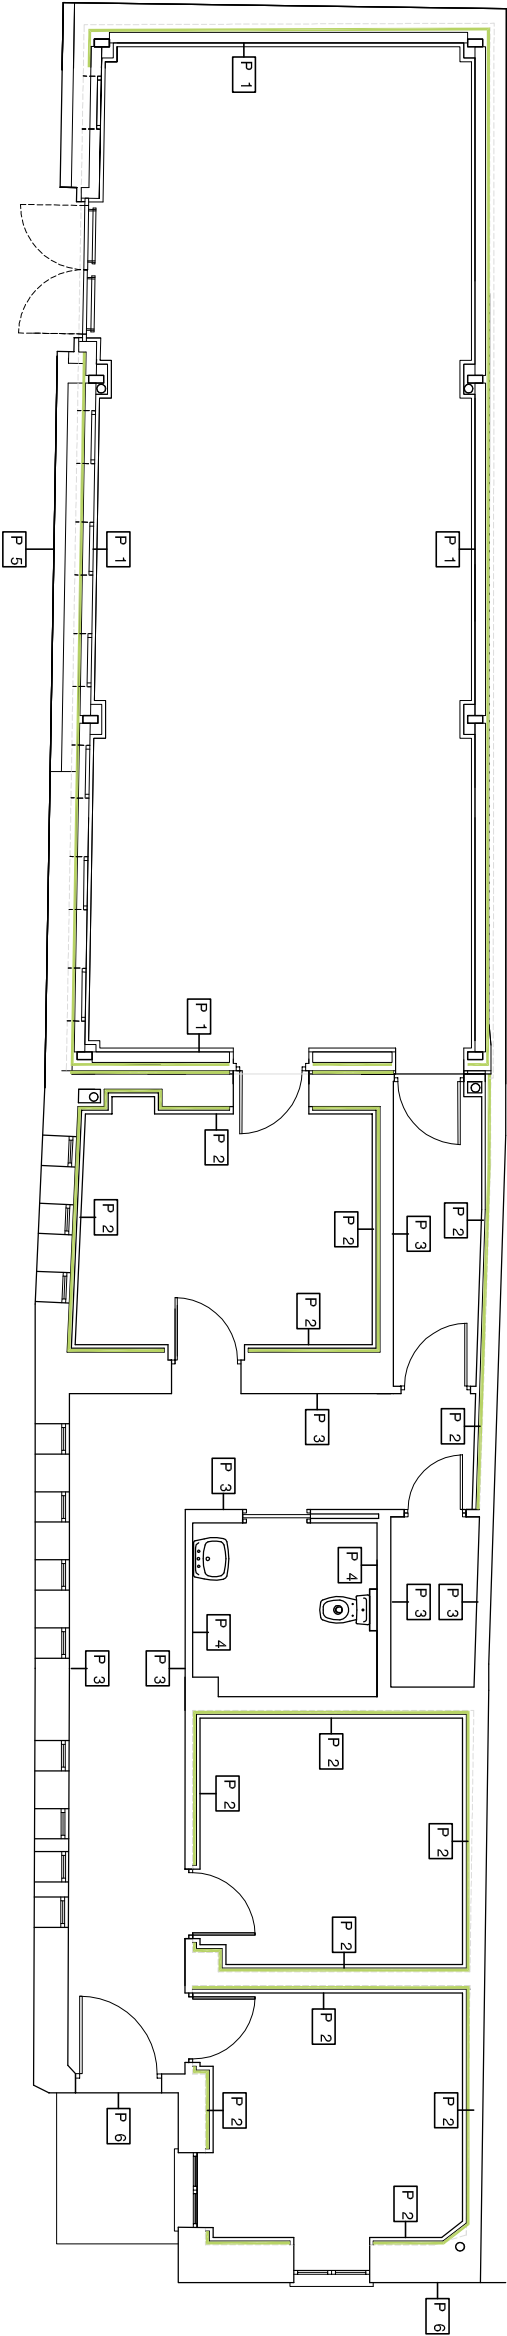

P 1	FABRICA DE BLOQUE DE HORMIGÓN ACÚSTICO. E= 14 CM + TRASDOSADO CON PANEL FONOABSORBENTE (PYL)
P 2	TRASDOSADO DE DOBLE PLACA DE YESO LAMINADO. E = 13 MM SOBRE PERIFLERIA METÁLICA
P 3	GUARNECIDO Y ENLUCIDO DE YESO. MAESTREADO. E = 1,5 CM
P 4	ALICATADO DE AZULEJO TAMAÑO 15 X 15 CM, COLOR BLANCO MATE, COLOCADO CON ADHESIVO.
P 5	ENFOSCADO MAESTREADO Y FRATASADO DE MORTERO BASTARDO (M-5) DE E = 1,5 CM.
P 6	PINTURA ACRILICA LISA BLANCA MATE PARA EXTERIOR.

PAVIMENTOS

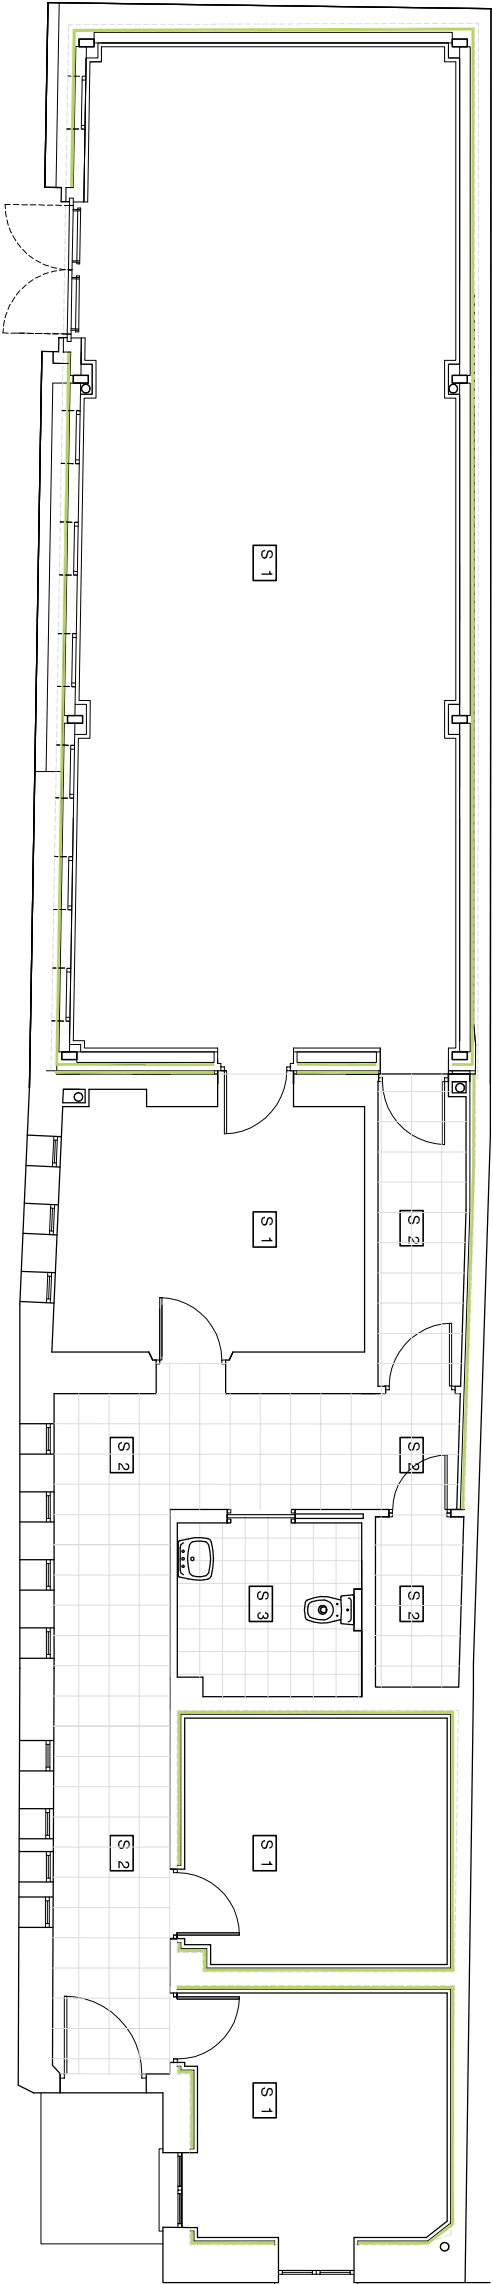

S 1	TARIMA FLOTANTE SOBRE LÁMINA DE POLIETILENO
S 2	SOLADO DE BALDOSAS DE GRES 40 X 40 (clase 1)
S 3	SOLADO DE BALDOSAS DE GRES ANTIDESLIZANTE. 30 X 30 CM (clase 2)

PAVIMENTOS

PARAMENTOS VERTICALES

PARAMENTOS VERTICALES

Ángel Méndez Baños

Arquitecto Municipal

PROMOTOR
Excmo Ayuntamiento de Almedraejo
C/ Mérida, nº 2
Almedraejo (Badajoz)

SITUACIÓN
Antigua Casa del Jardínero
Parque de la Piedad
Almedraejo (Badajoz)

PROYECTO
CASA DE LA MÚSICA

ALBAÑILERIA Y ACABADOS





FECHA: DICIEMBRE/13
ESCALA: 1/100

PLANO

10

ELEMENTOS Y MATERIALES CONSTRUCTIVOS

1	ESTRUCTURA METÁLICA
2	ENCACHADO DE BOLOS
3	SOLERA DE HORMIGÓN ARMADO. E= 10 CM
4	PAVIMENTO. TARIMA FLOTANTE SOBRE LÁMINA DE POLIETILENO
5	SEPARADOR. PANEL DE POLIESTIRENO EXPANDIDO. E= 4 CM
6	FABRICA DE BLOQUE DE HORMIGÓN ACÚSTICO. E = 14 CM
7	ASLAMIENTO TÉRMICO-ACÚSTICO EXTERIOR. PANEL X. E= 5 CM
8	CUBRICIÓN / FORRO DE PANEL SANDWICH. E= 5 CM
9	FALSO TECHO DE PVL CON AISLANTE POR ENCIMA
10	REVESTIMIENTO ABSORBENTE INTERIOR. PANEL Y. e= 5 CM
11	CARPINTERÍA DE ALUMINIO. DOBLE VIDRIO 6+6+6mm
12	CAVALÓN DE CHAPA GALVANIZADA CON AISLAMIENTO INTERIOR.
13	REMATES DE CHAPA GALVANIZADA LACADA
14	CERRAMIENTOS COLINDANTES POR EL LADO SUROESTE
15	CERRAMIENTO MUSEO DE LAS CIENCIAS DEL VINO (a reconstruir)

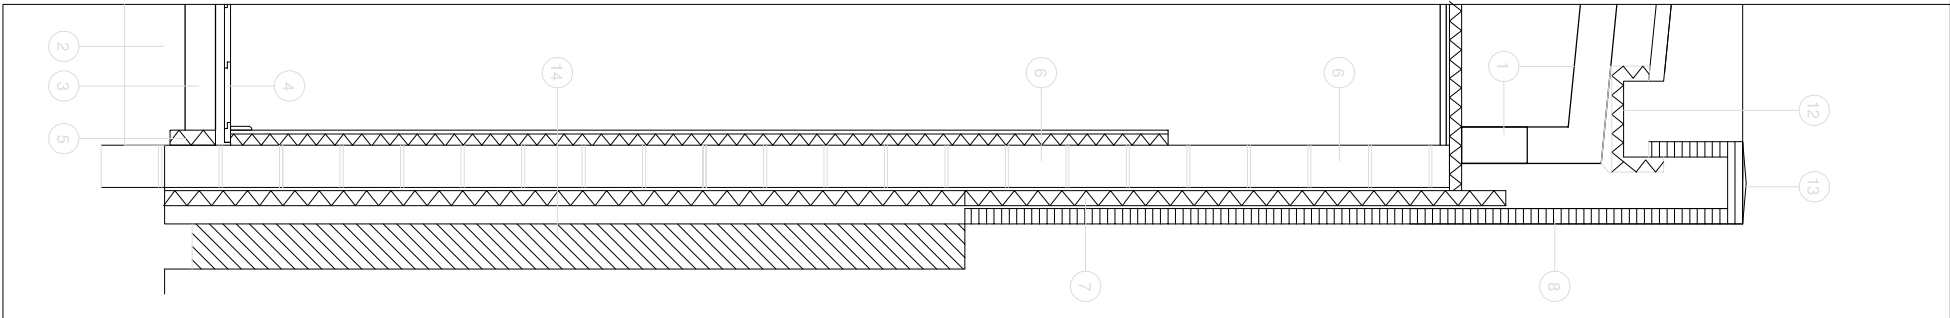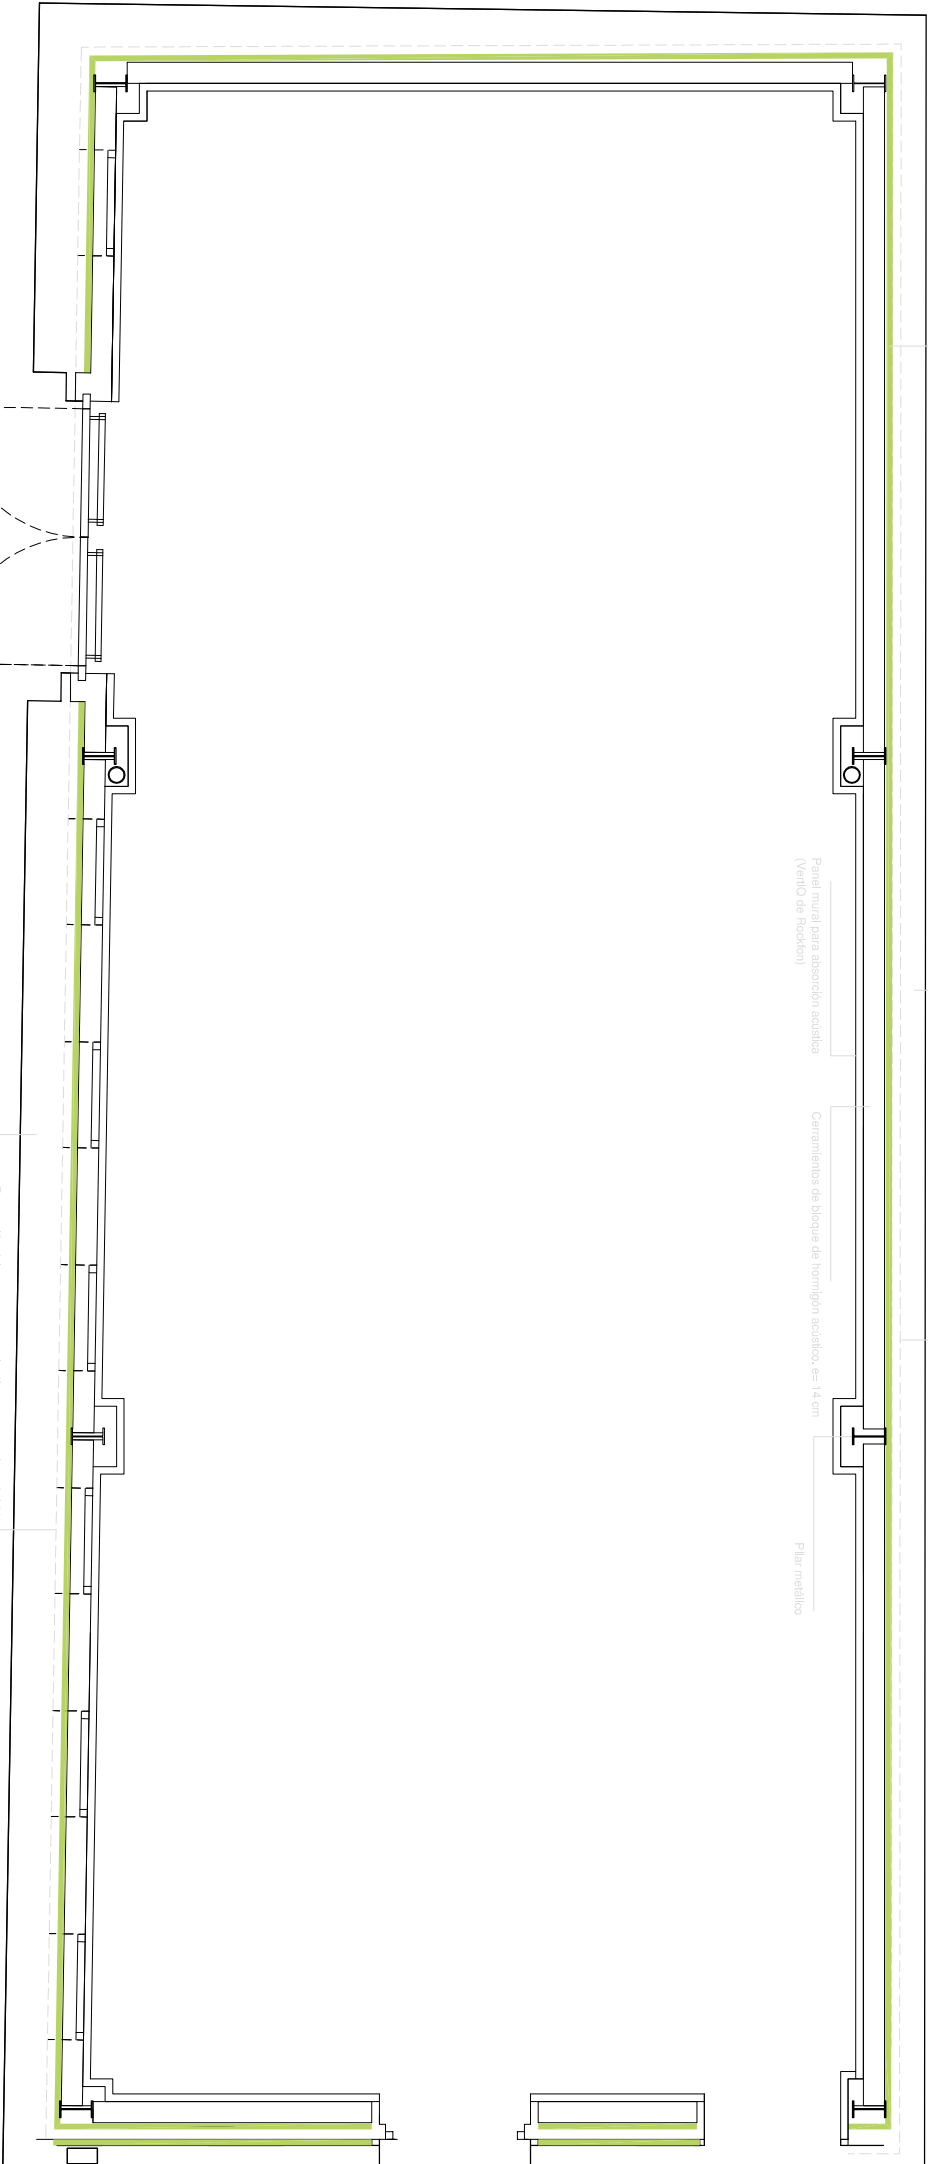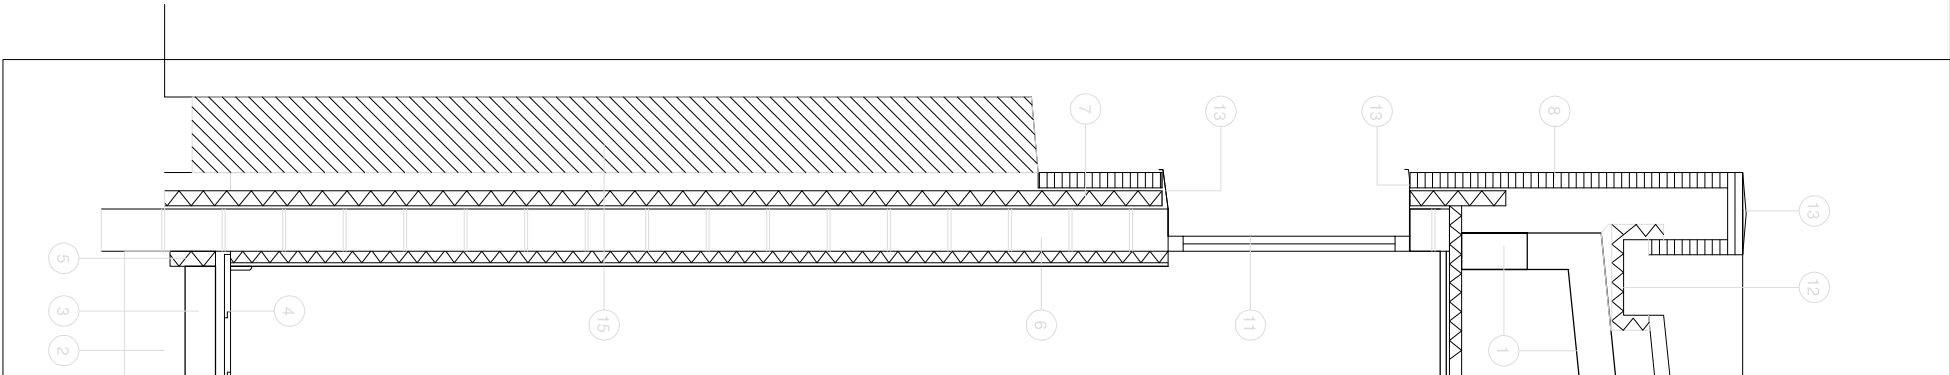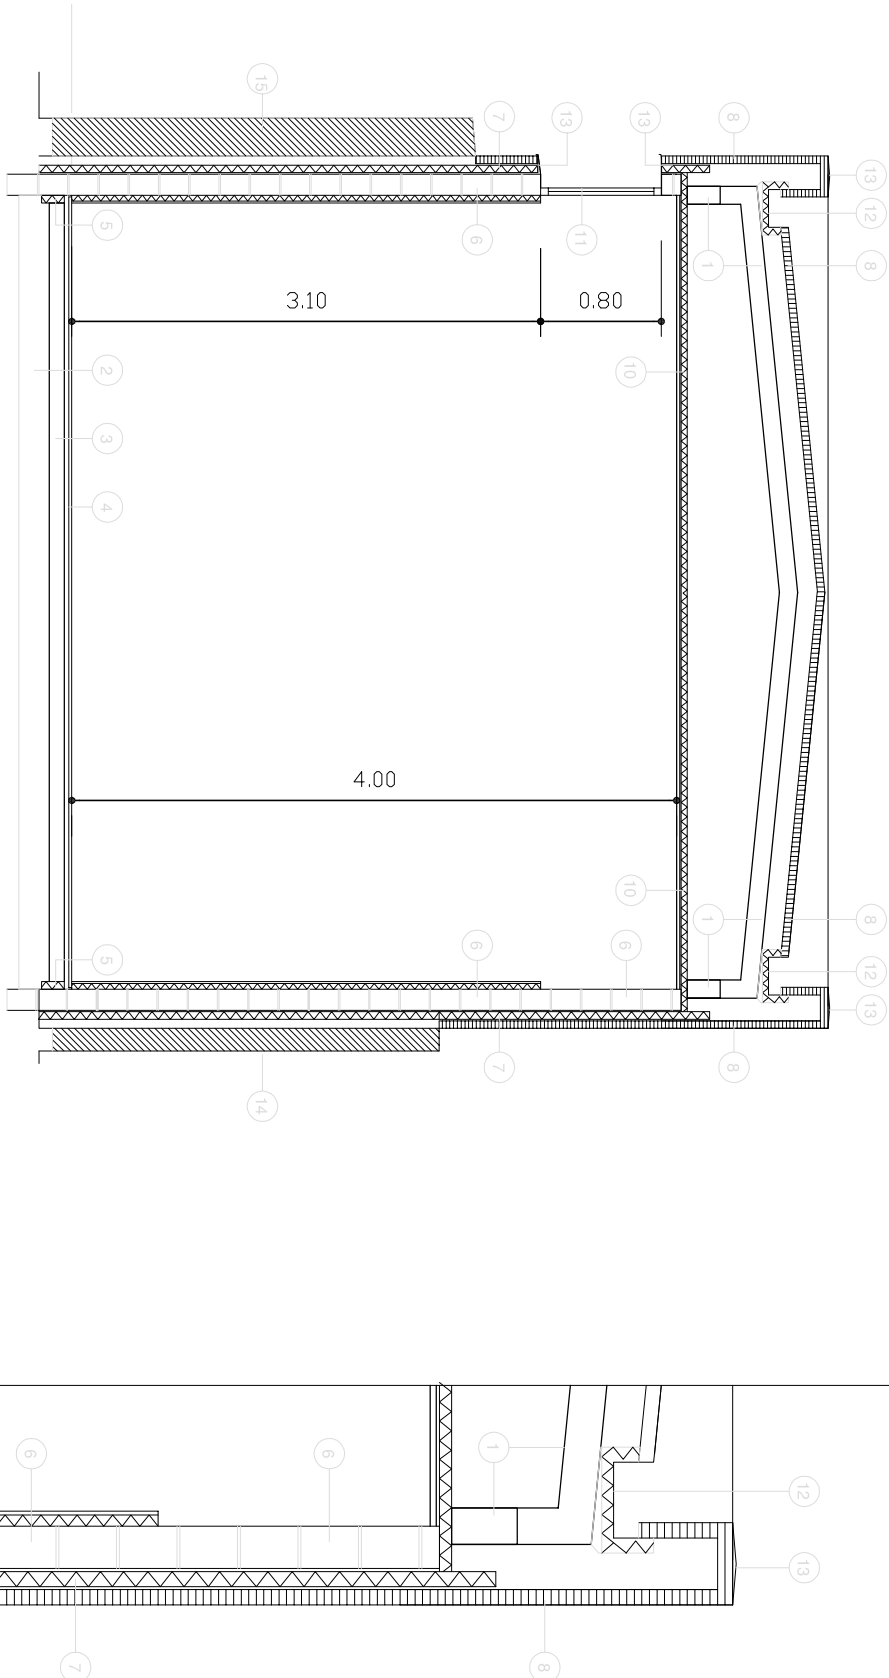

Ángel Méndez Baños

Arquitecto Municipal

PROMOTOR
Excmo Ayuntamiento de Almedralejo
C/ Mérida, nº 2
Almedralejo (Badajoz)

SITUACIÓN
Antigua Casa del Jardinerio
Parque de la Piedad
Almedralejo (Badajoz)


PROYECTO
CASA DE LA MÚSICA

ALBAÑILERÍA,
SECCIÓN CONSTRUCTIVA

FECHA: DICIEMBRE/13
ESCALA: 1/25

PLANO Nº

11

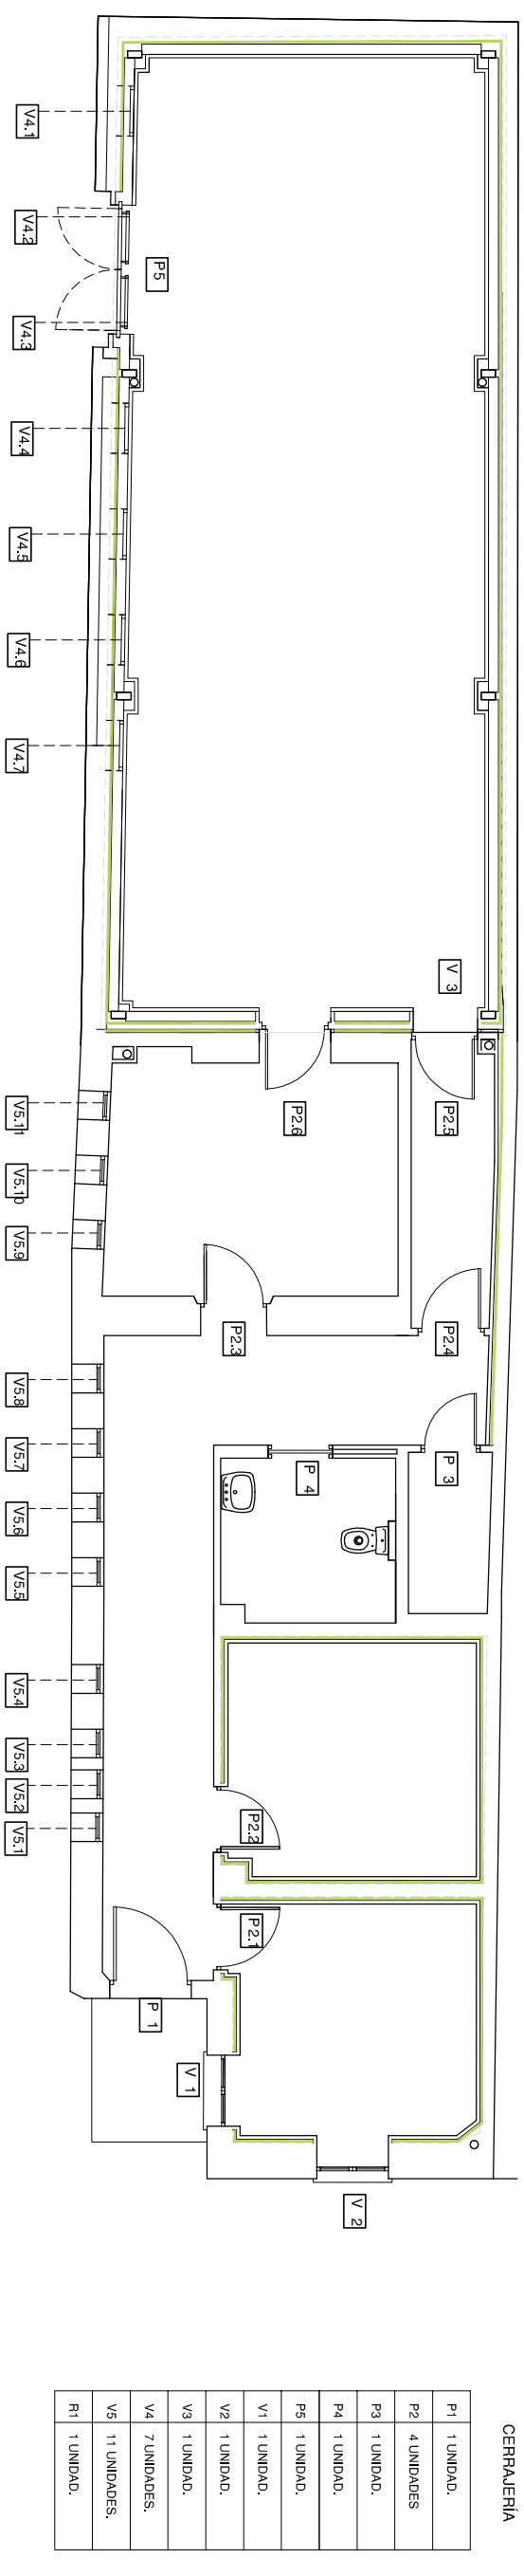

P1	1 UNIDAD.
P2	4 UNIDADES
P3	1 UNIDAD.
P4	1 UNIDAD.
P5	1 UNIDAD.
V1	1 UNIDAD.
V2	1 UNIDAD.
V3	1 UNIDAD.
V4	7 UNIDADES.
V5	11 UNIDADES.
R1	1 UNIDAD.

P

P 1

Madera para pintar
1,02 x 2,45 m (medio punto)
Herraje de acero pintado negro

V 1

PVC con doble vidrio 4+12+4
0,99 x 1,85 m (medio punto)
2 hojas abatibles
herrajes color negro

V 2

PVC con doble vidrio 4+12+4
1,00 x 1,65 m (medio punto)
2 hojas abatibles
herrajes color negro

P2,3

Miglom. maciza, melamina gfs.
0,825 x 2,03 m
1 hoja abatible
herrajes acero inoxidable mate.
tapañuntas DM liso, mismo color

P3


Miglom. maciza, melamina gfs.
0,725 x 2,03 m
1 hoja abatible
herrajes acero inoxidable mate.
tapañuntas DM liso, mismo color

P 4

Miglom. maciza, melamina gfs.
fueco libre mínimo: 0,80x2,00m
1 hoja corredera
herrajes acero inoxidable mate.
tapañuntas DM liso, mismo color

P 5

Acero lacado gfs.
1,70 x 2,05m
2 hojas abatibles
herrajes acero inoxidable mate.
barras interiores antipánico.
posible apertura exterior (cerradura y manilla)

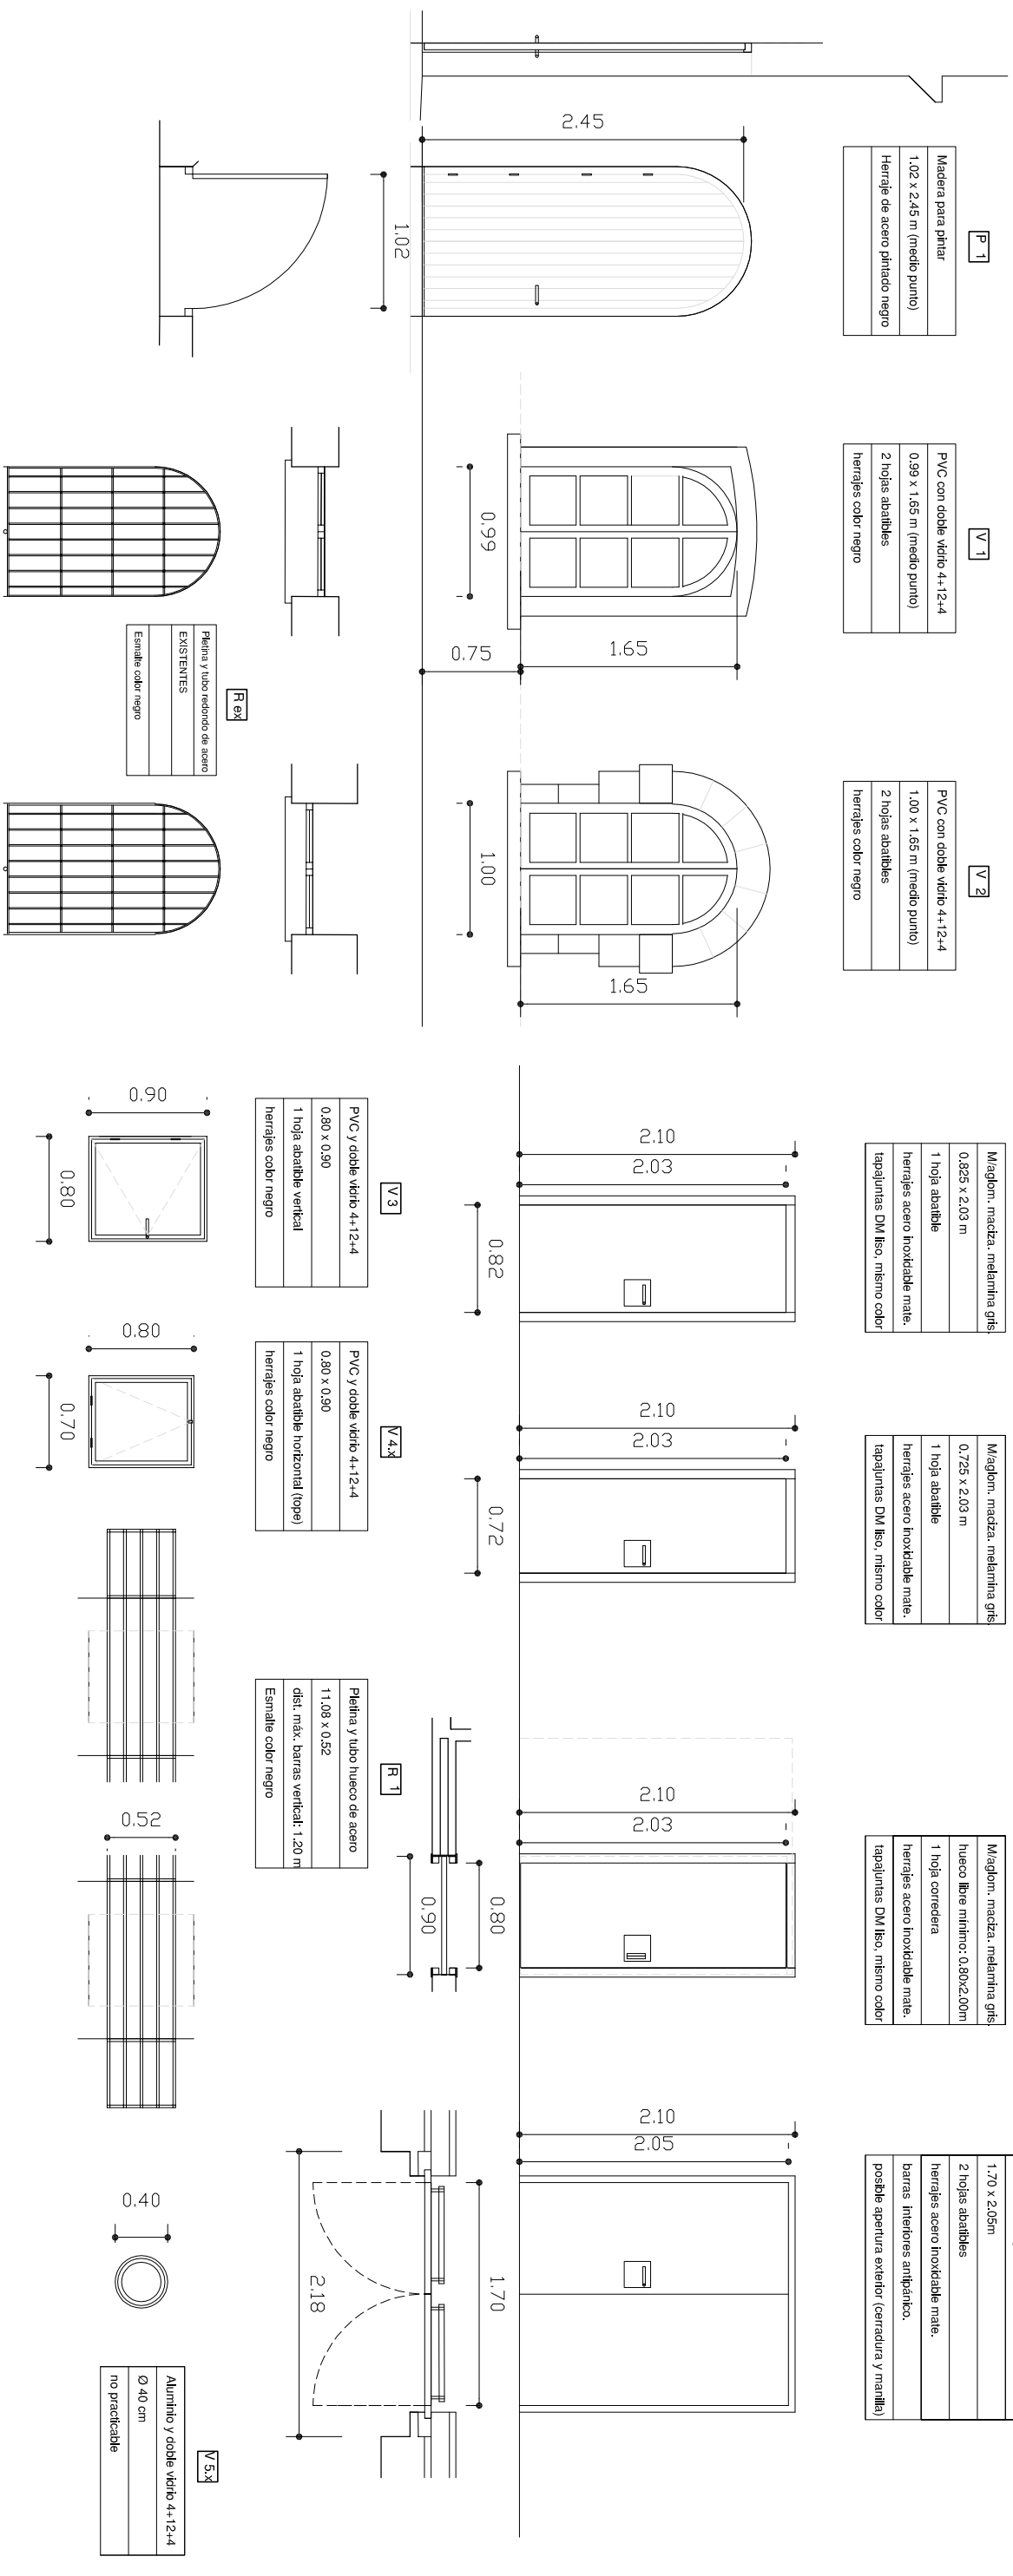

Aluminio y doble vidrio 4+12+4
Ø 40 cm
no practicable