


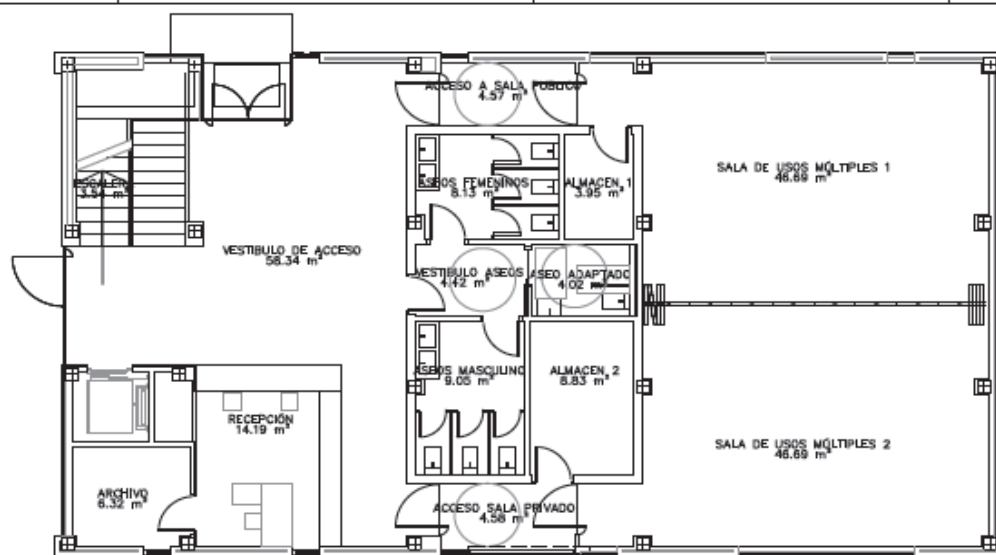

PLANTA BAJA




PLANTA PRIMERA

CUADRO DE SUPERFICIES UTILES

(m2)	PLANTA BAJA	(m2)	PLANTA PRIMERA
58.34	VESTIBULO DE ACCESO	7.50	ACCESO
3.54	ESCALERA	6.90	ESCALERA
14.19	RECEPCION	19.01	RECEPCION
4.57	ACCESO A SALA PUBLICO	43.71	DISTRIBUCION
46.69	SALA DE USO PUBLICO 1	10.91	DESPACHO 1
3.95	ALMACEN 1	10.91	DESPACHO 2
4.58	ACCESO A SALA PRIVADO	10.91	DESPACHO 3
46.69	SALA DE USO PUBLICO 2	10.91	DESPACHO 4
8.83	ALMACEN 2	11.00	DESPACHO 5
6.32	ARCHIVO	11.00	DESPACHO 6
4.42	VESTIBULO ASEOS	67.78	ZONA DE TRABAJO
8.13	ASEO FEMENINO	3.31	VESTIBULO ASEOS
4.02	ASEO ADAPTADO	3.50	ASEO
9.05	ASEO MASCULINO	2.77	ASEO ADAPTADO
223.32	TOTAL SUPERFICIES UTILES	219.82	TOTAL SUPERFICIES UTILES
	PLANTA BAJA		PLANTA PRIMERA

CUADRO DE SUPERFICIES

(m2)	CONSTRUIDAS
255.53	PLANTA BAJA
257.10	PLANTA PRIMERA
512.63	TOTAL SUP. CONSTRUIDA EN EL EDIFICIO

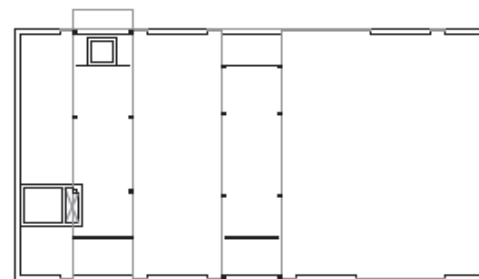

PLANTA CUBERTA

PROMOTOR:



EXCMO. AYUNTAMIENTO
ALAMEDA DE ALAMEDA

MODIFICADO DE PROYECTO DE EJECUCION DE
EDIFICIO PARA FACTORIA DE LA INNOVACION.
CAMINO ALANGE C/V A C/ ZARZUELA. ALMEDALEJO

JAVIER DE LA HERA MERINO
JAVIER DE LA HERA SOLA
IGNACIO DE LA HERA SOLA
ARQUITECTOS

PLANTAS AMUEBLADAS

escala:
1:100

fecha:
OCT-11

expa:
1104-SILO

planos:
A 01