


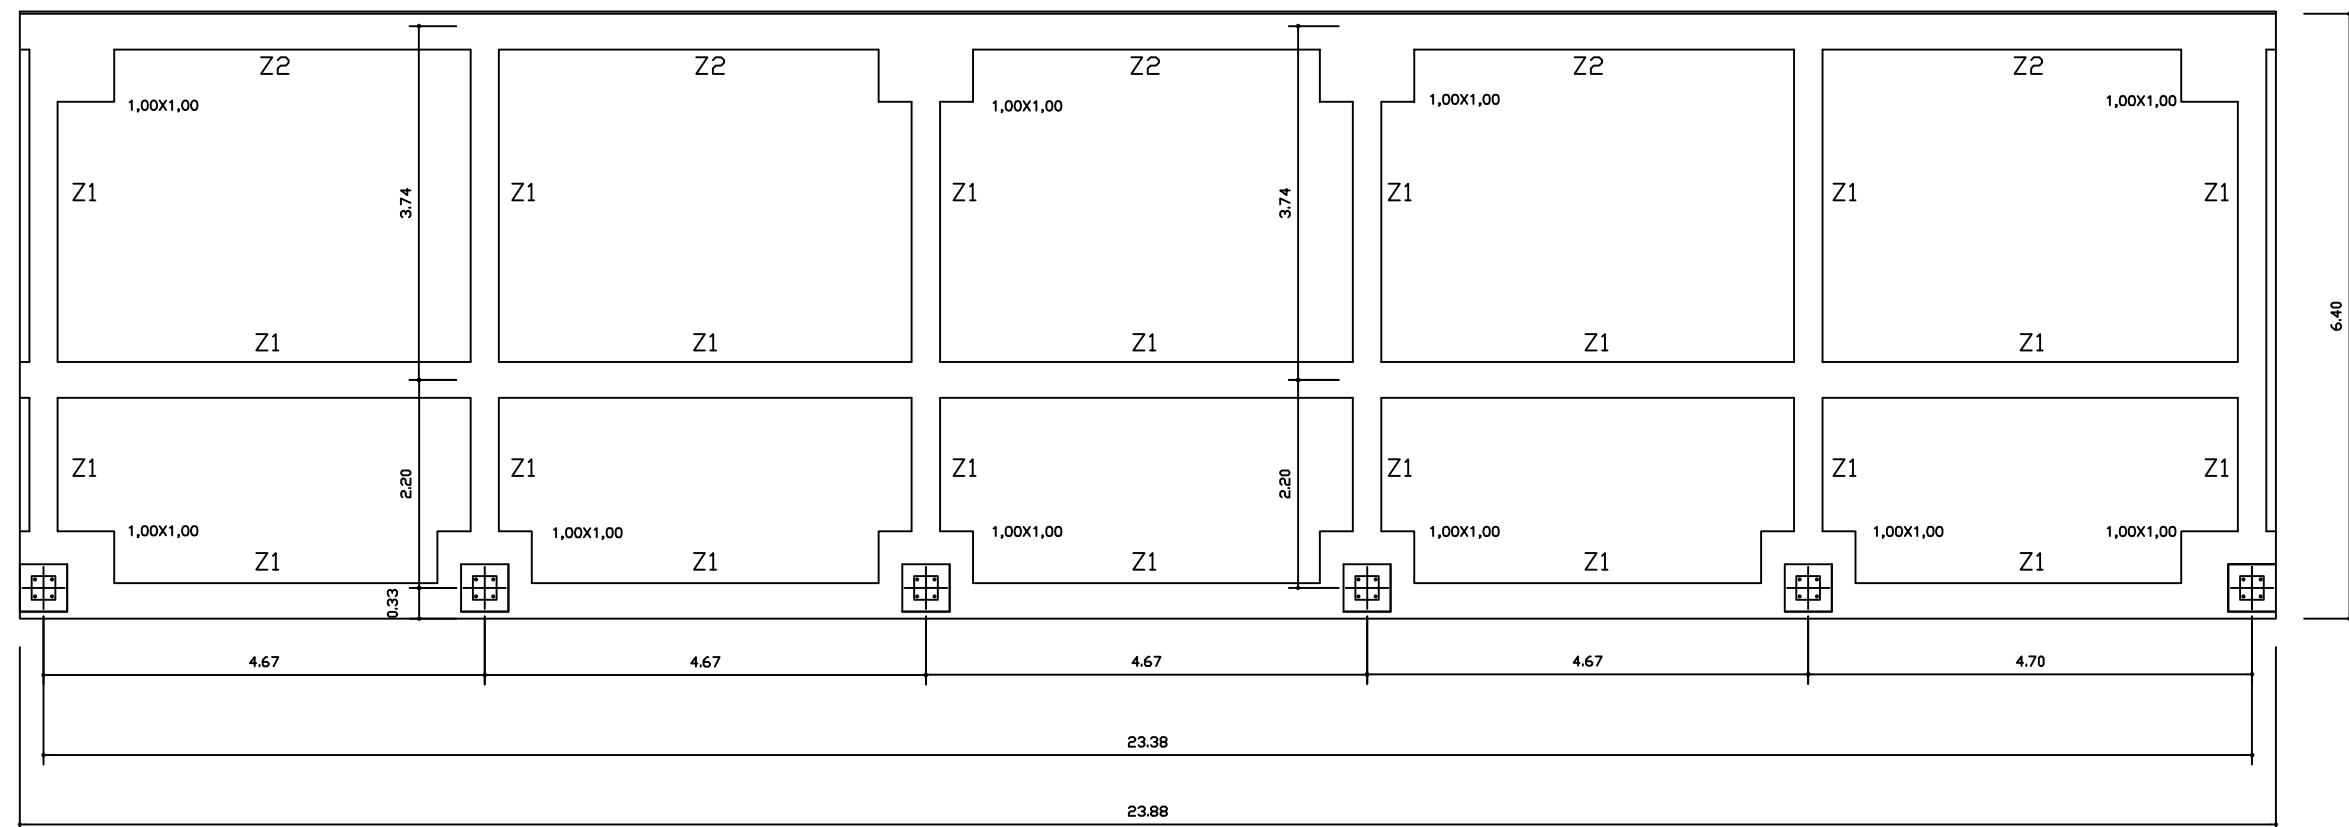

CIMENTACION

Z1 ZAPATA CORRIDA DE HORMIGON ARMADO HA/25/B 30X50 CMS.
3+3R12, ARMADURA DE PIEL 2R10 Y ESTRIBOS CADA 25 CMS.

Z2 ZAPATA CORRIDA DE HORMIGON ARMADO HA/25/B 50X60 CMS.
4+3R12, ARMADURA DE PIEL 2R10 Y ESTRIBOS CADA 25 CMS.

PROYECTO DE EJECUCION DE 60 NICHOS ADOSADOS
A LA MANZANA G EN EL CEMENTERIO DE ALMENDRALEJO

CIMENTACION

2

ESCALA 1/100

PROMOTOR EXCMO AYTO ALMENDRALEJO
PABLO GUTIERREZ CASILLAS ARQUITECTO

ALMENDRALEJO ABRIL 2015