


PLANTA BAJA

CUADRO DE SUPERFICIES UTILES			
PLANTA BAJA	(m2)	PLANTA PRIMERA	(m2)
VESTIBULO DE ACCESO	58.34	ACCESO	7.50
ESCALERA	3.54	ESCALERA	6.60
RECEPCION	14.19	RECEPCION	19.01
ACCESO A SALA PUBLICO	4.57	DISTRIBUCION	43.71
SALA DE USO PUBLICO 1	46.69	DESPACHO 1	10.91
ALMACEN 1	3.95	DESPACHO 2	10.91
ACCESO A SALA PRIVADO	4.58	DESPACHO 3	10.91
SALA DE USO PUBLICO 2	46.69	DESPACHO 4	10.91
ALMACEN 2	8.83	DESPACHO 5	11.00
ARCHIVO	6.32	DESPACHO 6	11.00
VESTIBULO ASEOS	4.42	ZONA DE TRABAJO	67.78
ASEO FEMENINO	8.13	VESTIBULO ASEOS	3.31
ASEO ADAPTADO	4.02	ASEO	3.50
ASEO MASCULINO	9.05	ASEO ADAPTADO	2.77
TOTAL SUPERFICIES UTILES	223.32	TOTAL SUPERFICIES UTILES	219.82
PLANTA BAJA		PLANTA PRIMERA	
CUADRO DE SUPERFICIES UTILES			

CUADRO DE SUPERFICIES CONSTRUIDAS		(m2)
PLANTA BAJA	255.53	
PLANTA PRIMERA	257.10	
TOTAL SUP. CONSTRUIDA	512.63	
EN EL EDIFICIO		

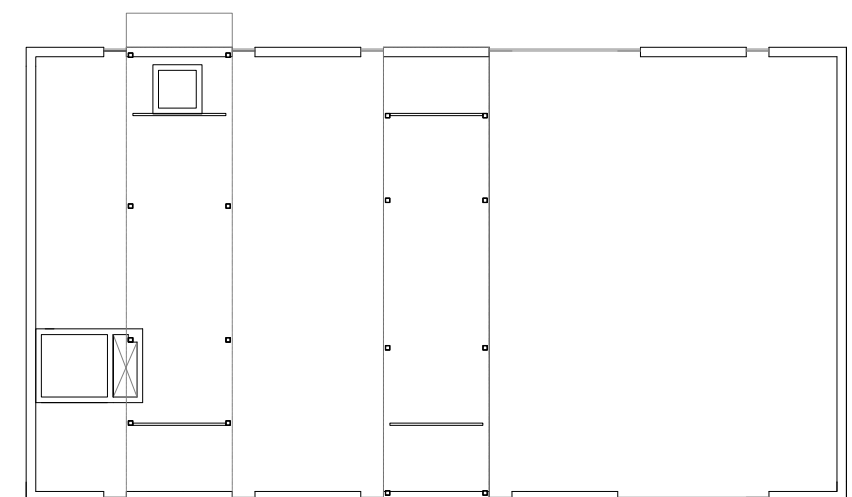

PLANTA CUBIERTA



PLANTA PRIMERA


PROMOTOR:



EXCMO. AYUNTAMIENTO  
ALMENDRALEJO

MODIFICADO DE PROYECTO DE EJECUCION DE  
EDIFICIO PARA FACTORIA DE LA INNOVACION.  
CAMINO ALANGE C/V A C/ ZARZUELA. ALMENDRALEJO

JAVIER DE LA HERA MERINO  
JAVIER DE LA HERA SOLA  
IGNACIO DE LA HERA SOLA  
ARQUITECTOS

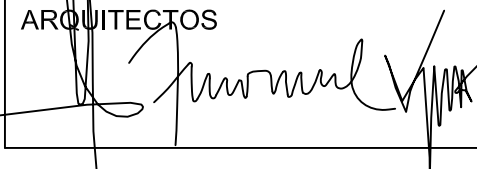

PLANTAS AMUEBLADAS

escala: 1:100	fecha: OCT-11	expte: 1104-SILO	plano: A 01
------------------	------------------	---------------------	----------------