



ALZADO NORTE

ALZADO ESTE

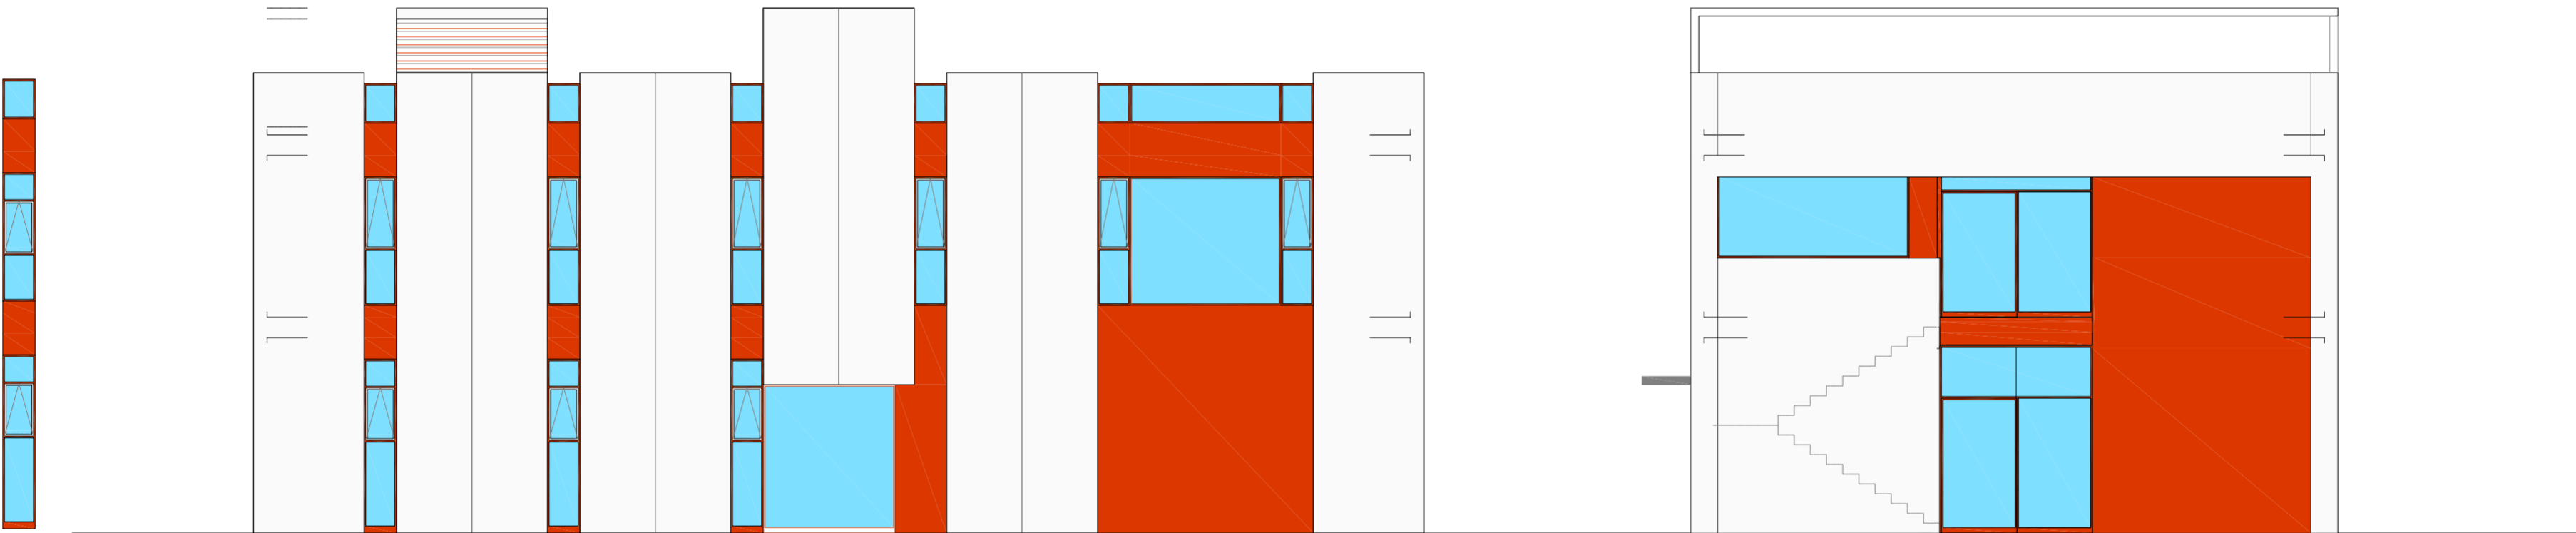


ALZADO OESTE

ALZADO SUR

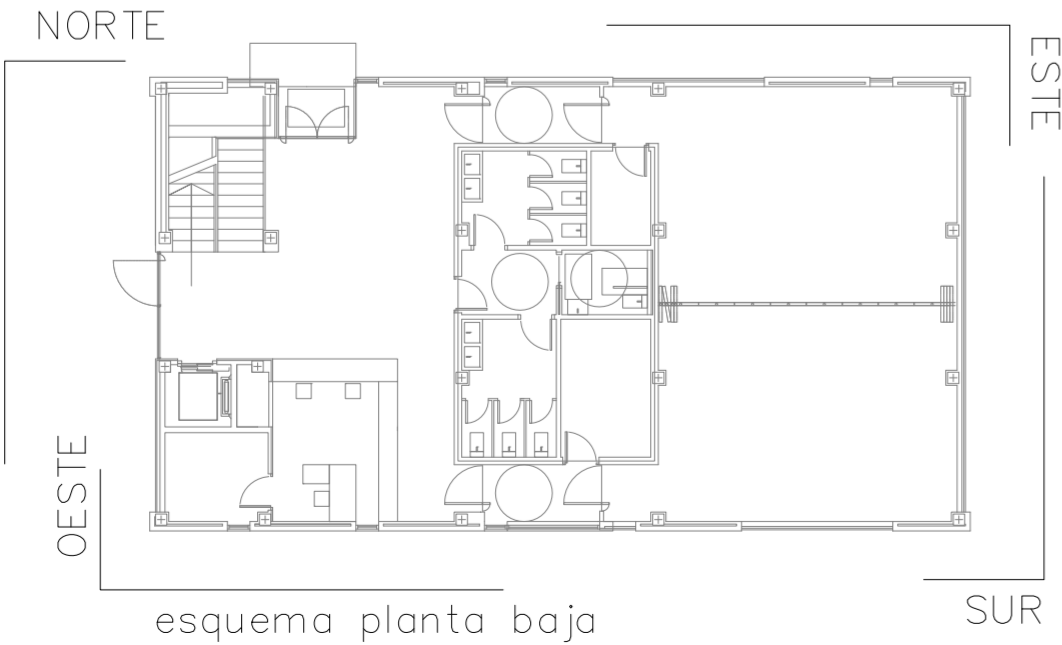

esquema planta baja

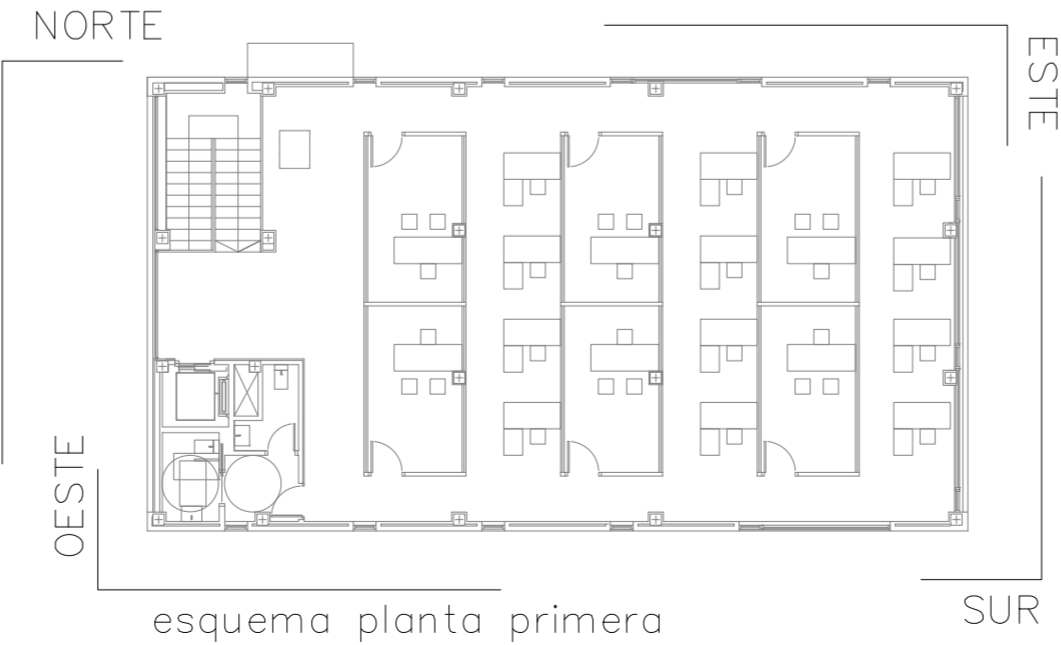


esquema planta primera

PROMOTOR:  
  
EXCMO. AYUNTAMIENTO  
ALMENDRALEJO

MODIFICADO DE PROYECTO DE EJECUCION DE  
EDIFICIO PARA FACTORIA DE LA INNOVACION.  
CAMINO ALANGE C/V A C/ ZARZUELA. ALMENDRALEJO

JAVIER DE LA HERA MERINO  
JAVIER DE LA HERA SOLA  
IGNACIO DE LA HERA SOLA  
ARQUITECTOS

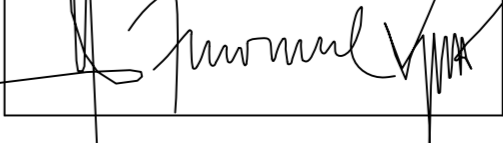

ALZADOS

escala:  
1:100

fecha:  
OCT-11

expte:  
1104-SILO

plano:  
A 03