





SECCIÓN 1-1'

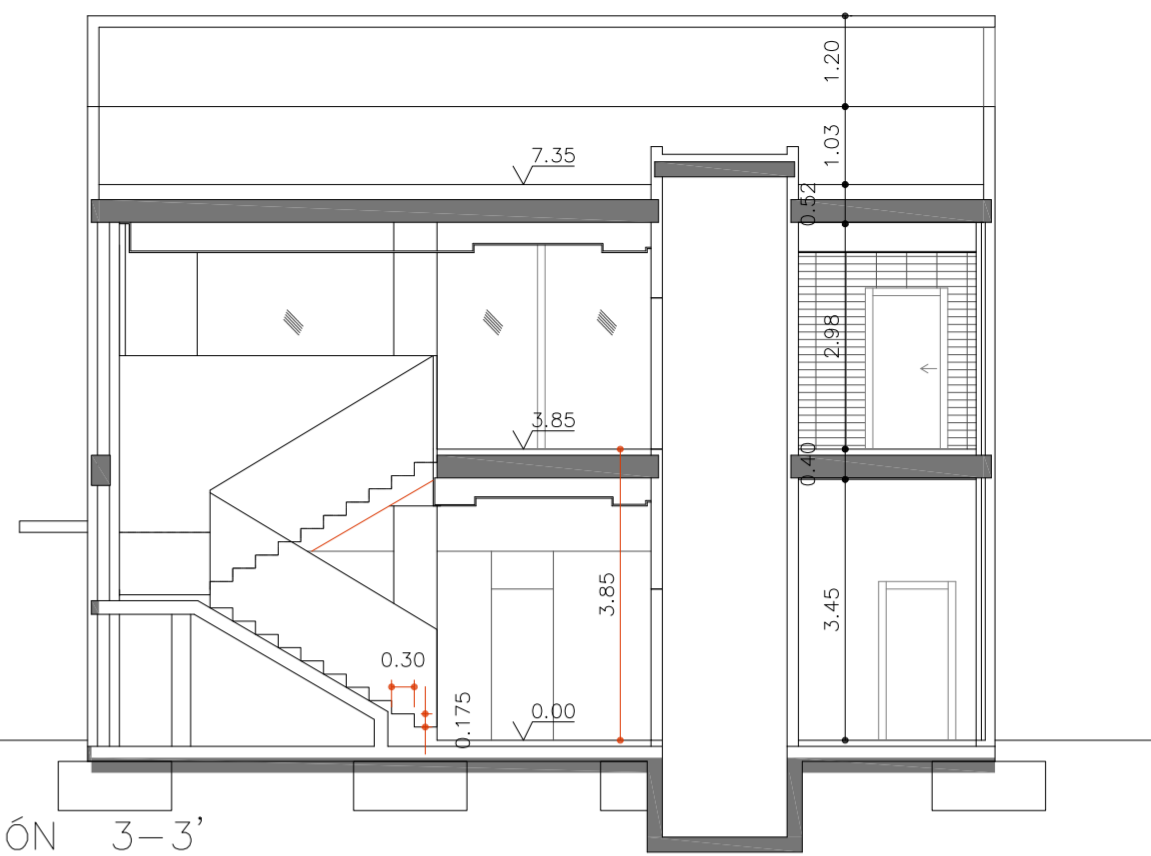


SECCIÓN 3-3'




SECCIÓN 2-2'

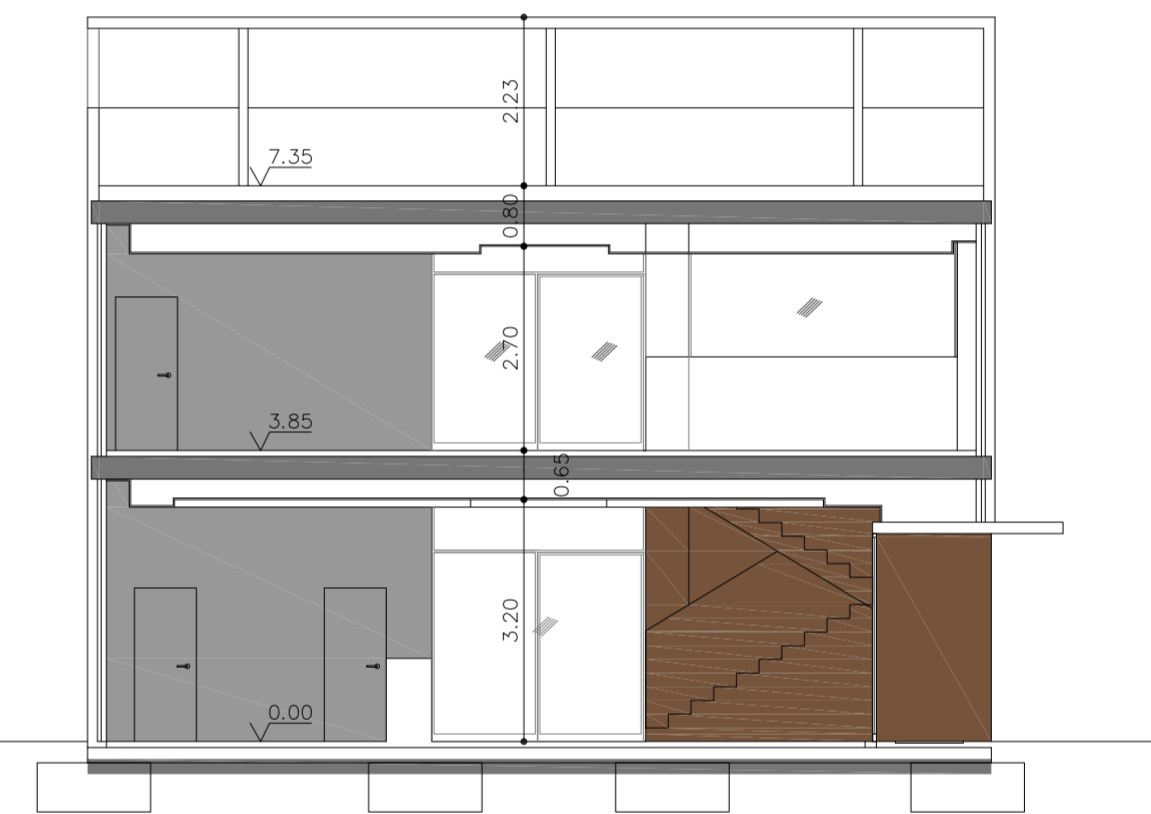

SECCIÓN 4-4'

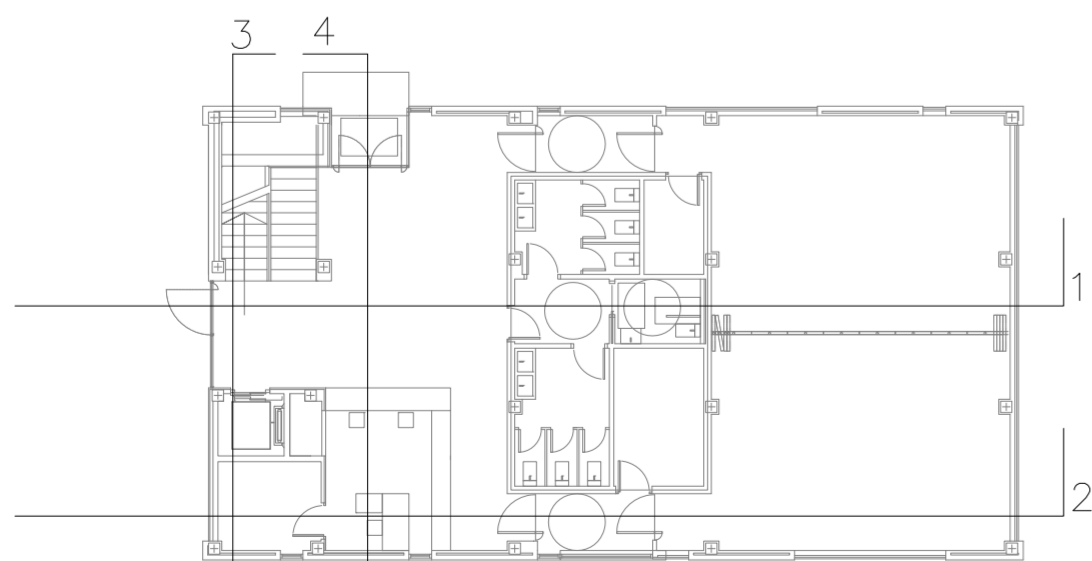

esquema planta baja

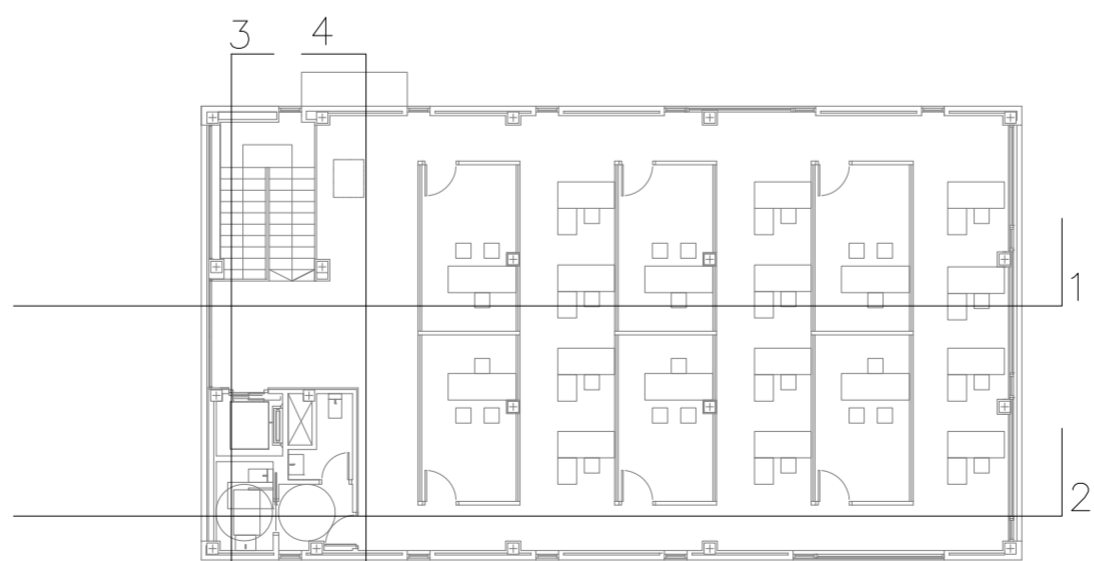

esquema planta baja

PROMOTOR:  
EXCMO. AYUNTAMIENTO  
ALMENDRALEJO



MODIFICADO DE PROYECTO DE EJECUCION DE  
EDIFICIO PARA FACTORIA DE LA INNOVACION.  
CAMINO ALANGE C/V A C/ ZARZUELA. ALMENDRALEJO

JAVIER DE LA HERA MERINO  
JAVIER DE LA HERA SOLA  
IGNACIO DE LA HERA SOLA  
ARQUITECTOS

*[Signature]*

SECCIONES

escala: 1:100	fecha: OCT-11	expte: 1104-SILO	plano: A 04
------------------	------------------	---------------------	----------------