


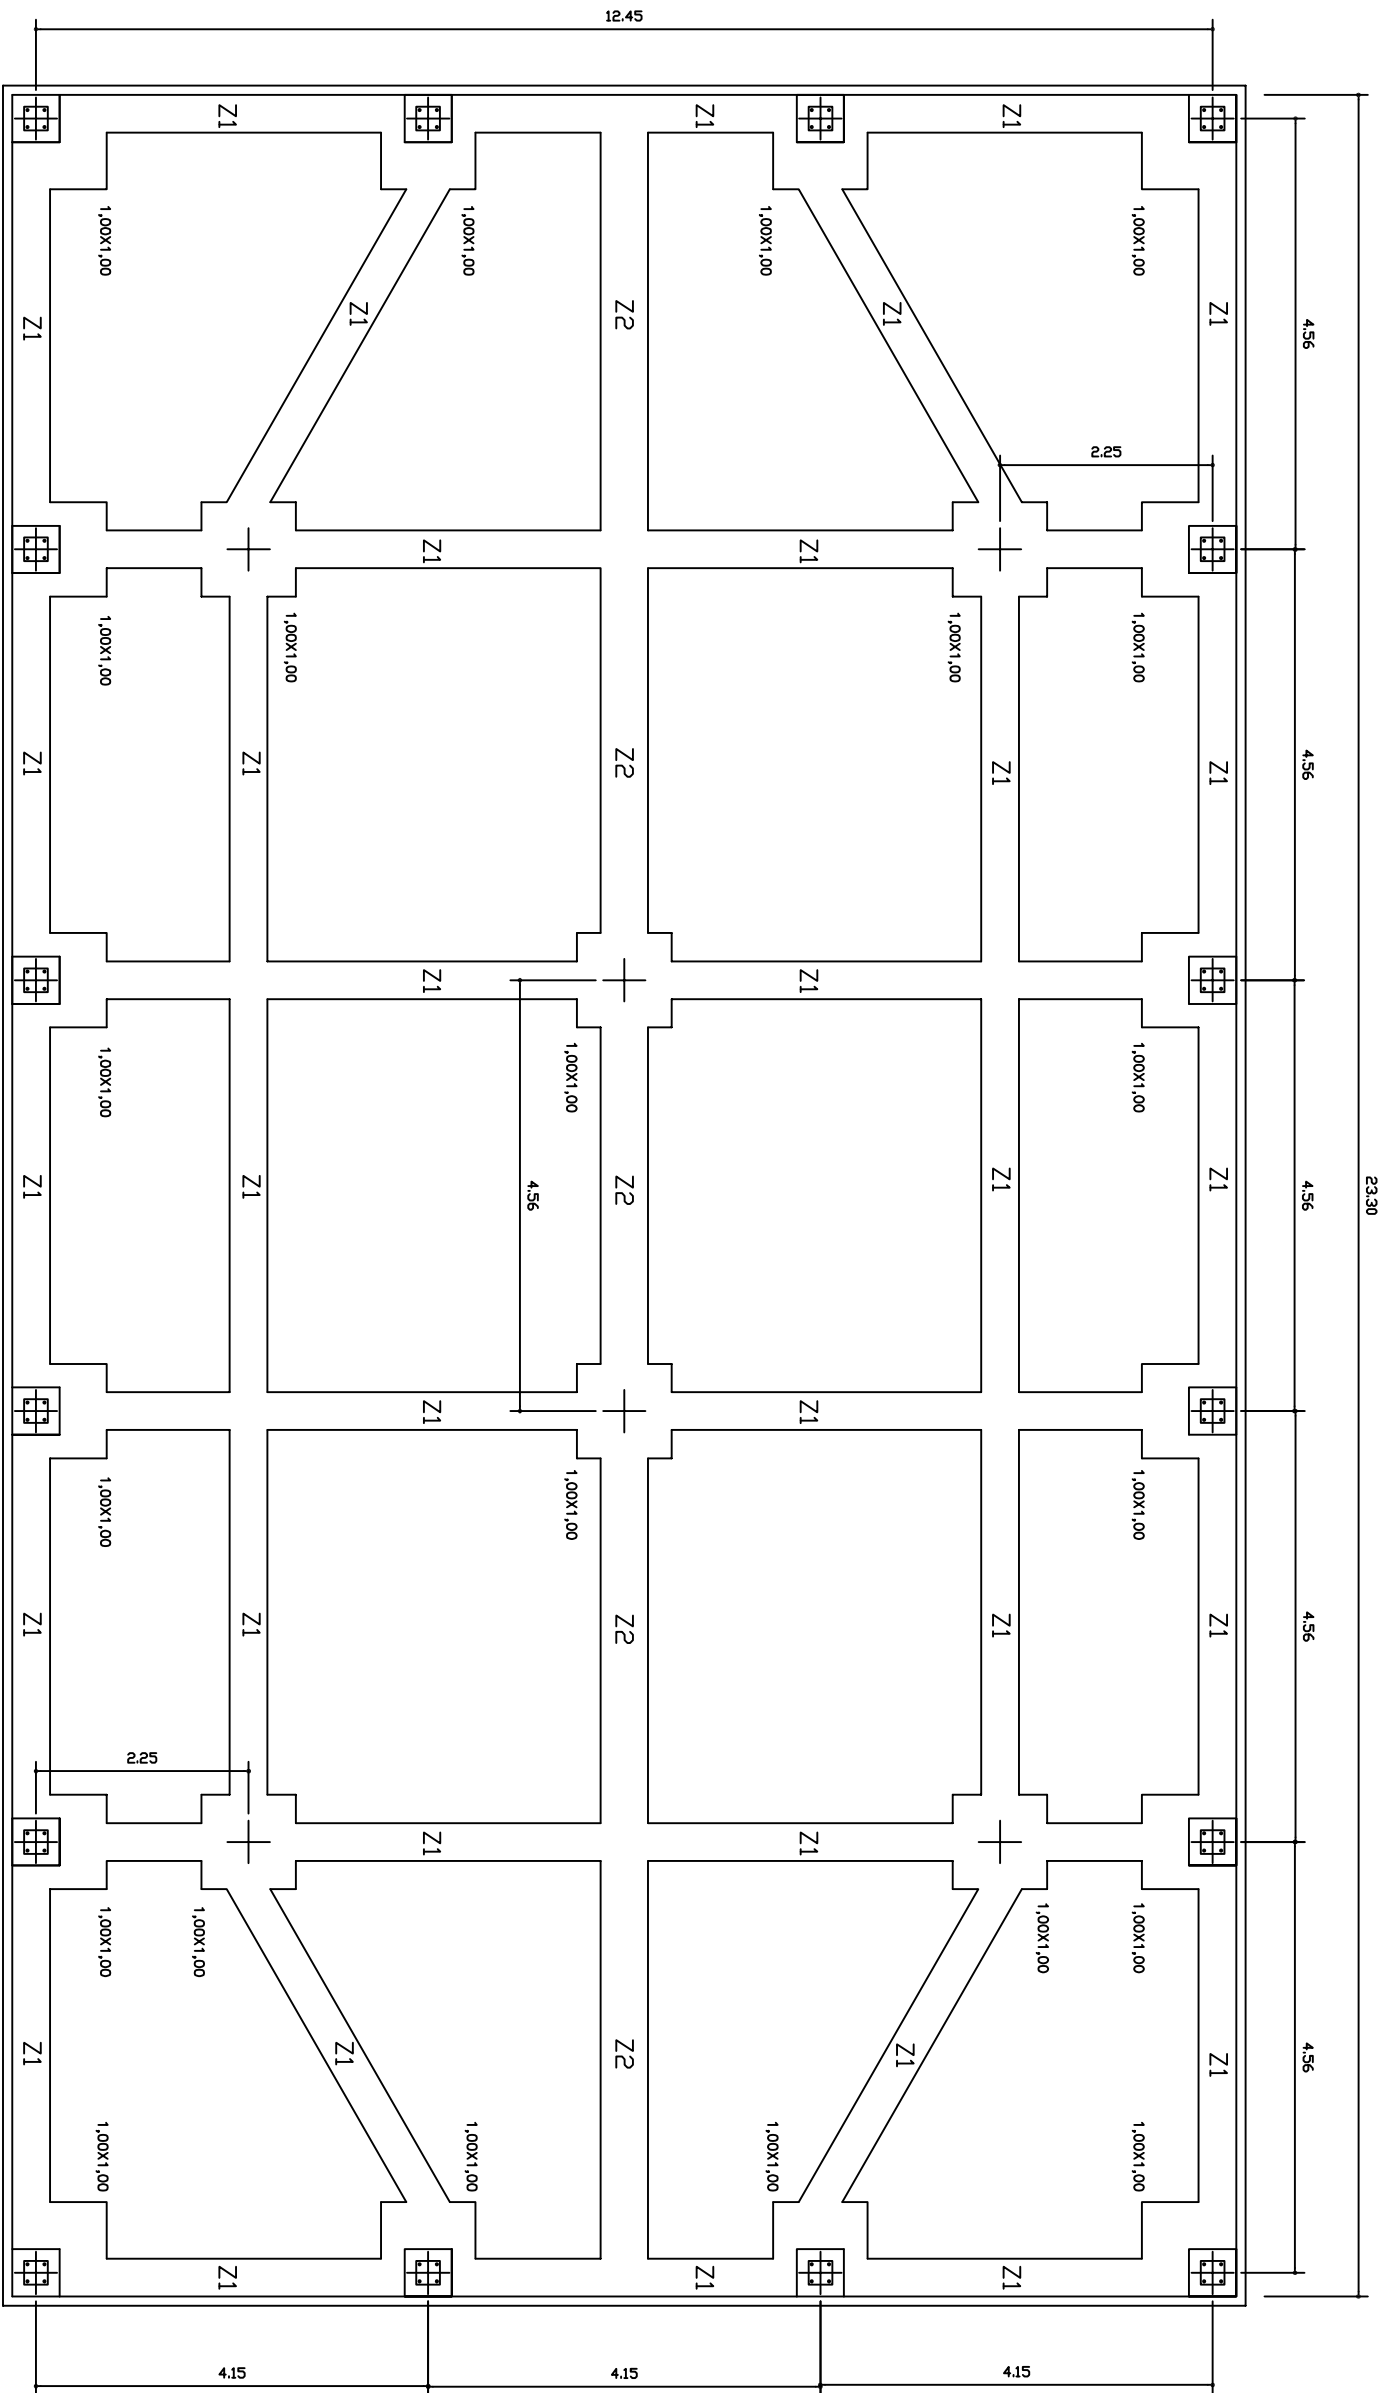

CIMENTACION

- Z1 ZAPATA CORRIDA DE HORMIGON ARMADO HA/25/B 40X50 CMS.
- 3+3R12, ARMADURA DE PIEL 2R10 Y ESTRIBOS CADA 25 CMS.
- Z2 ZAPATA CORRIDA DE HORMIGON ARMADO HA/25/B 50X60 CMS.
- 4+3R12, ARMADURA DE PIEL 2R10 Y ESTRIBOS CADA 25 CMS.

PROYECTO DE EJECUCION DE 102 NICHOS PARA
LA MANZANA H EN EL CEMENTERIO DE ALMENDRALEJO

CIMENTACION

3

ESCALA 1/100

PROMOTOR EXOMO AYTO ALMENDRALEJO
PABLO GUTIERREZ CASILLAS ARQUITECTO

ALMENDRALEJO ENERO 2016