


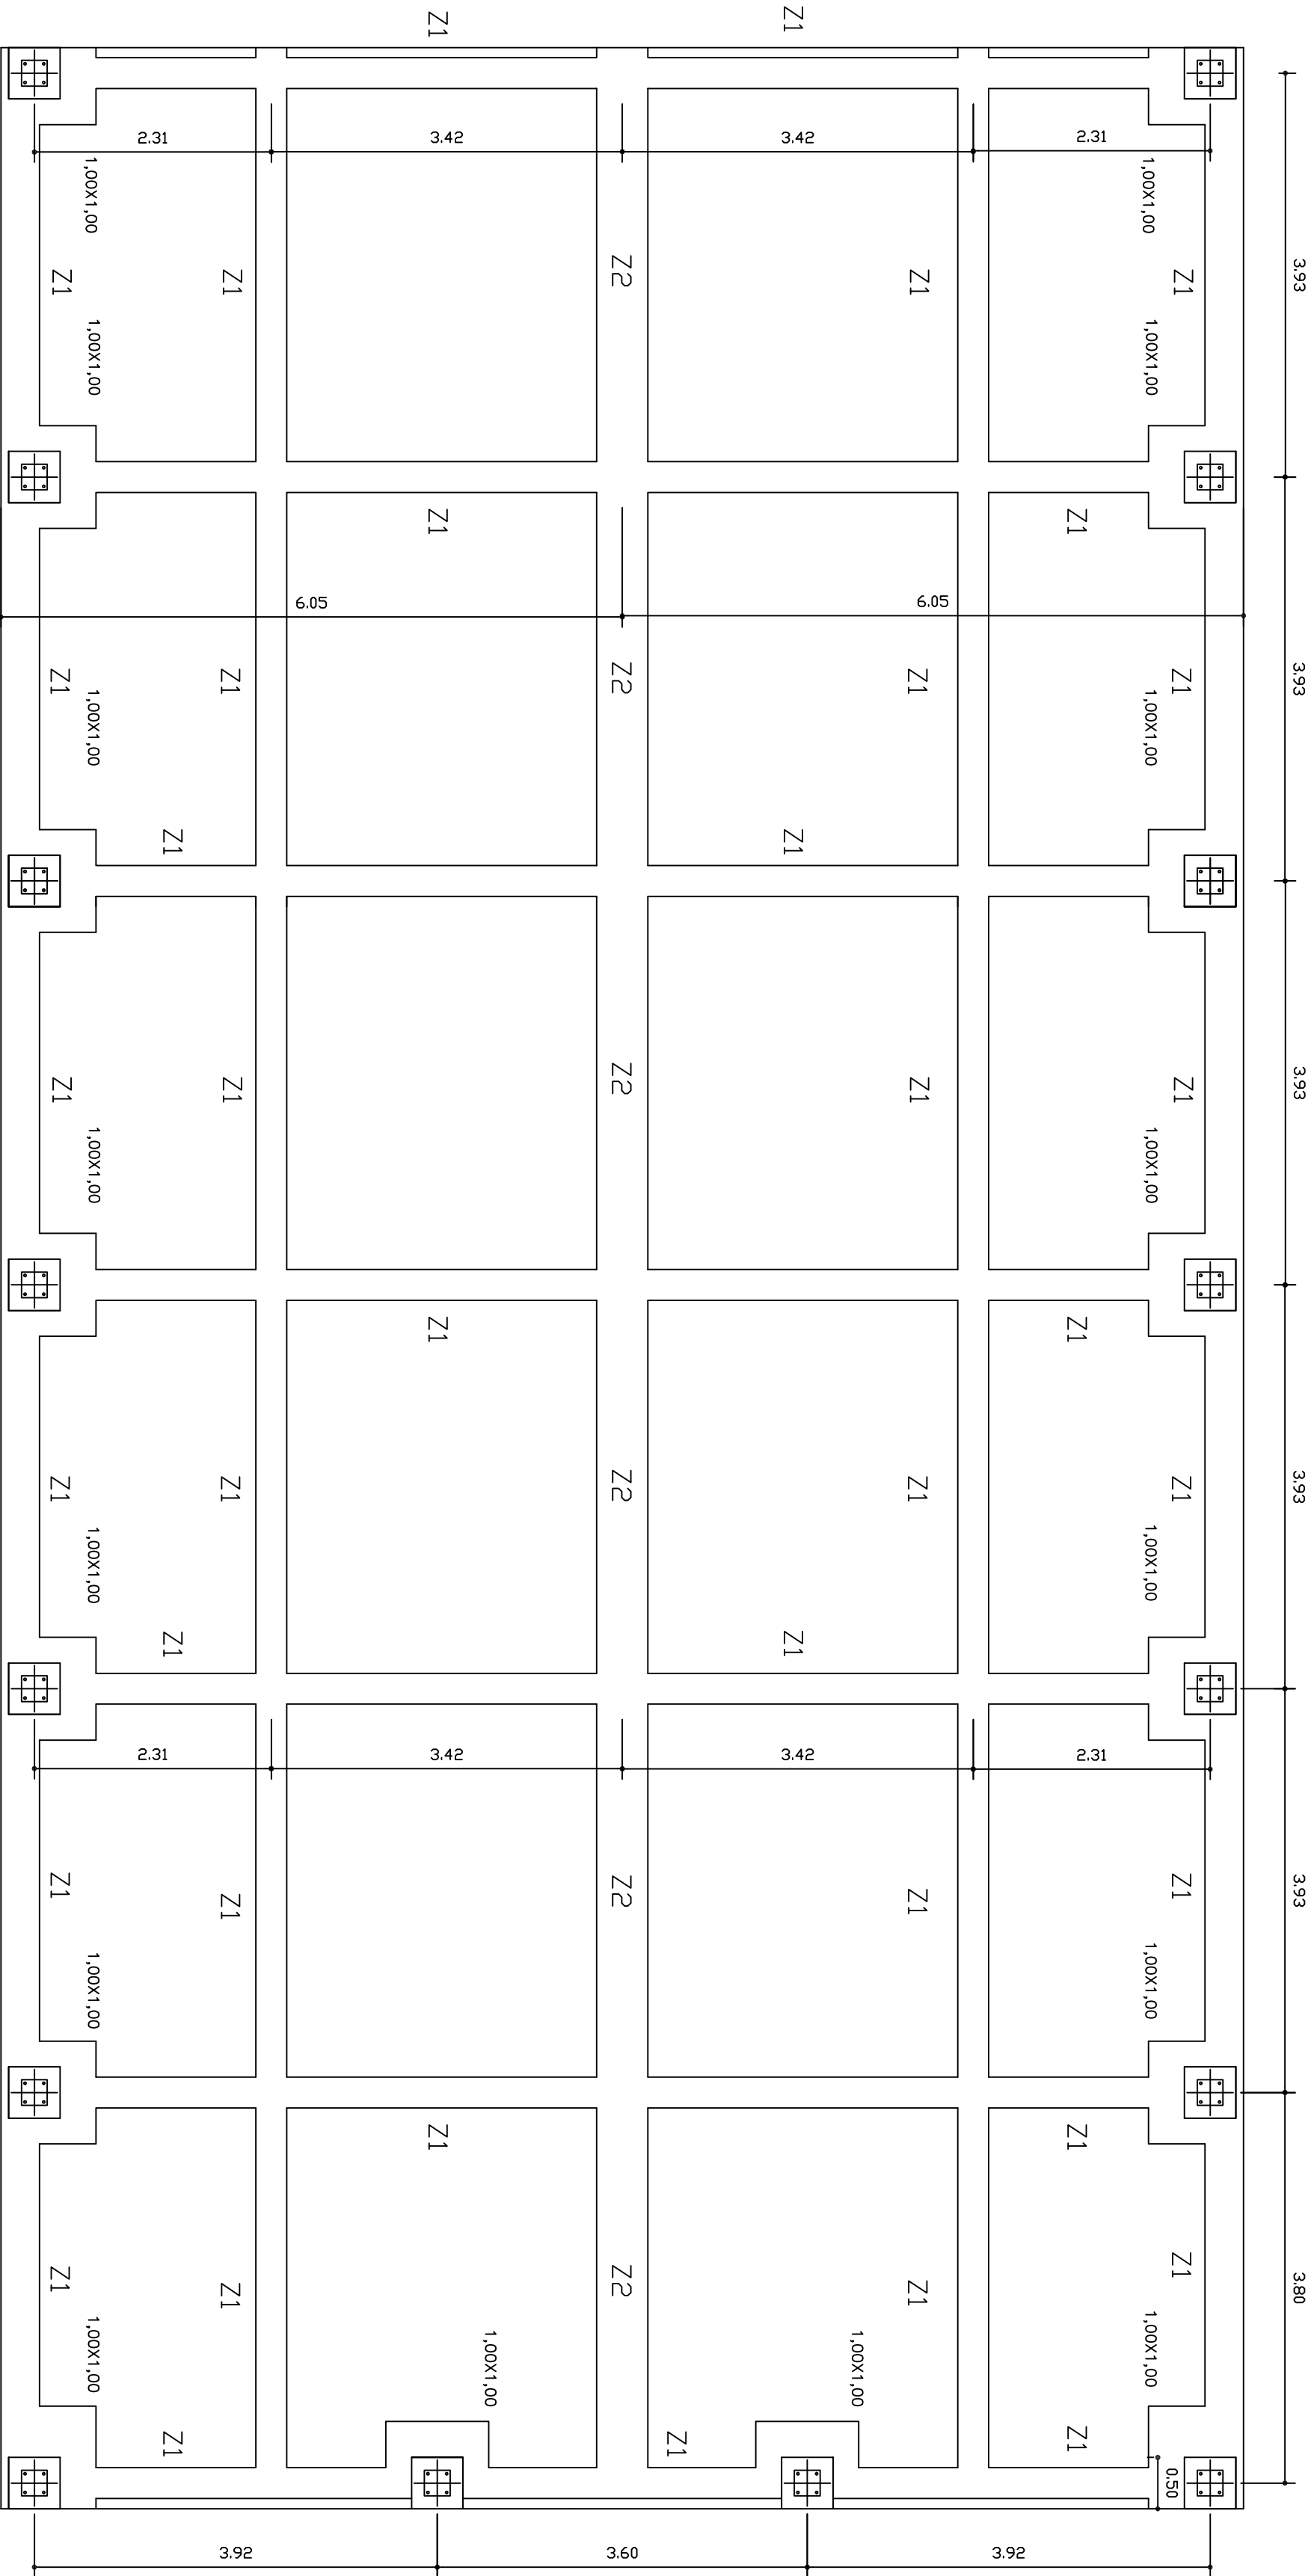

Z1 ZAPATA CORRIDA DE HORMIGON ARMADO HA/25/B 30X50 CMS.
3+3R12, ARMADURA DE PIEL 2R10 Y ESTRIBOS CADA 25 CMS.

Z2 ZAPATA CORRIDA DE HORMIGON ARMADO HA/25/B 50X60 CMS.
4+3R12, ARMADURA DE PIEL 2R10 Y ESTRIBOS CADA 25 CMS.

PROYECTO DE EJECUCION DE 108 NICHOS ADOSADOS EN EL CEMENTERIO MUNICIPAL DE ALMENDRALEJO	
CIMENTACION	2
ESCALA 1/100	
PROMOTOR	EXCMO ATO ALMENDRALEJO
PABLO GUTIERREZ CASILLAS	
ARQUITECTO	
ALMENDRALEJO OCTUBRE 2017	