

LEYENDA DE DEMOLICIONES

- LEVANTAMIENTO AGLOMERADO
- DEMOLICION DE ACERADOS
- DEMOLICION FUENTE

PROYECTO
 EQUIPO TÉCNICO MUNICIPAL
 EXCMO. AYUNTAMIENTO DE ALMENDRALEJO

PROYECTOR
 EXCMO. AYUNTAMIENTO DE ALMENDRALEJO
 CALLE MERIDA, Nº 2
 ALMENDRALEJO (BAYAMO)

SITUACION
 PLAZA DE LA LIBERTAD Y CALLES ADYACENTES,
 C/ ARTURO SUAREZ BARRERA
 ALMENDRALEJO (BAYAMO)


PROYECTO
 PEATONALIZACIÓN ENTORNO PLAZA DE LA LIBERTAD

DEMOLICIONES


FECHA: MAR-10
 ESC: 1/750



REF: 2

- ① BORDILLO PREFABRICADO HORMIGON BICAPA 15x30 cm.
- ② TIERRA VEGETAL
- ③ MURO HA-25 e: 25 cm # ARM Ø 10-20-20
- ④ ZAPATA CORRIDA HA-25 50x50 cm
- ⑤ SUELO SELECCIONADO COMPACTADO 95% PROCTOR
- ⑥ LAMINA DE AGUA e: 30 cm
- ⑦ SOLERA HORMIGON HA-25 e: 20 cm # 8- 20-20
- ⑧ ALBARDILLA GRANITO 30.50.3 cm
- ⑨ IMPERMEABILIZACION DEL VASO REV. POLIESTER IN SITU


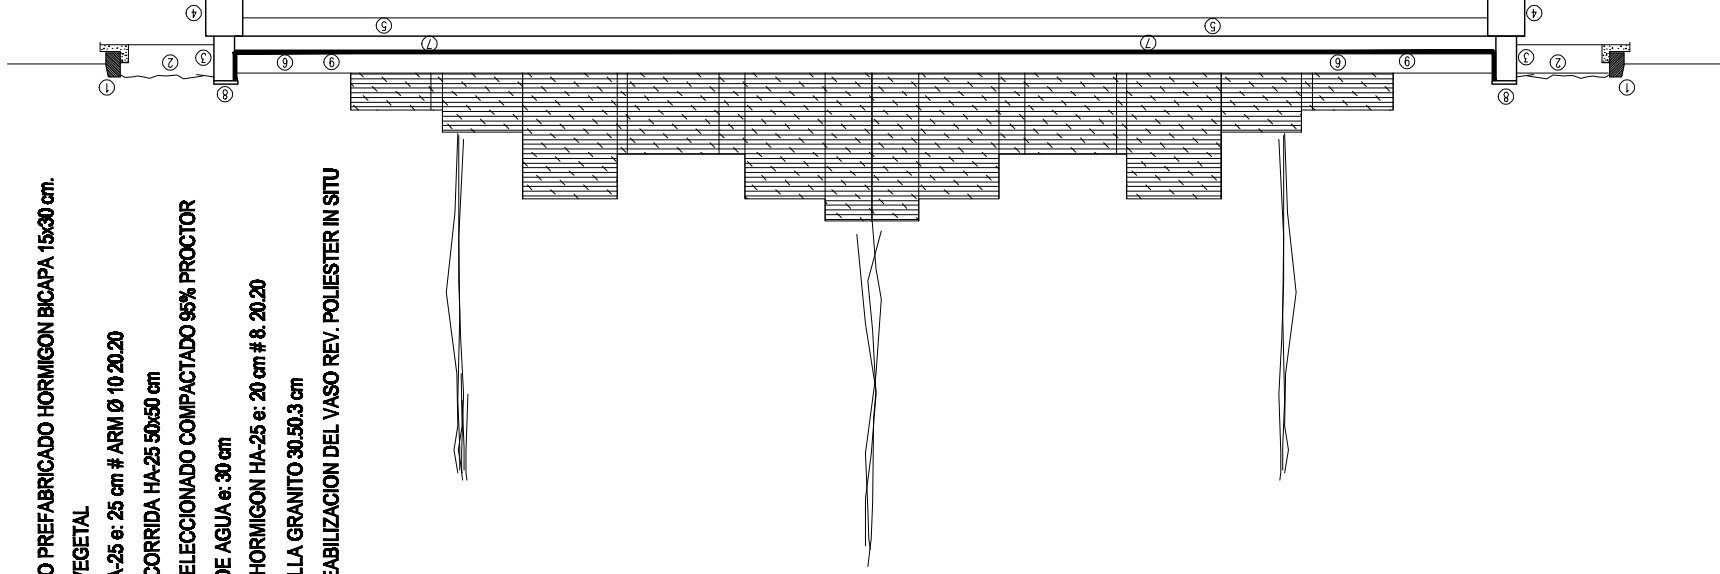


- ① LAMINA DE AGUA
- ② PLANTACION DE CESPED
- ③ CEDRO EXISTENTE
- ④ TOBERAS PRINCIPALES
- ⑤ TOBERAS SECUNDARIAS
- ⑥ CONJUNTO ESCULTORICO SEGUN DISEÑO
- ⑦ BORDILLO HORMIGON BICAPA PERIMETRO
- ⑧ ALBARDILLA GRANITO 30.50.3 cm

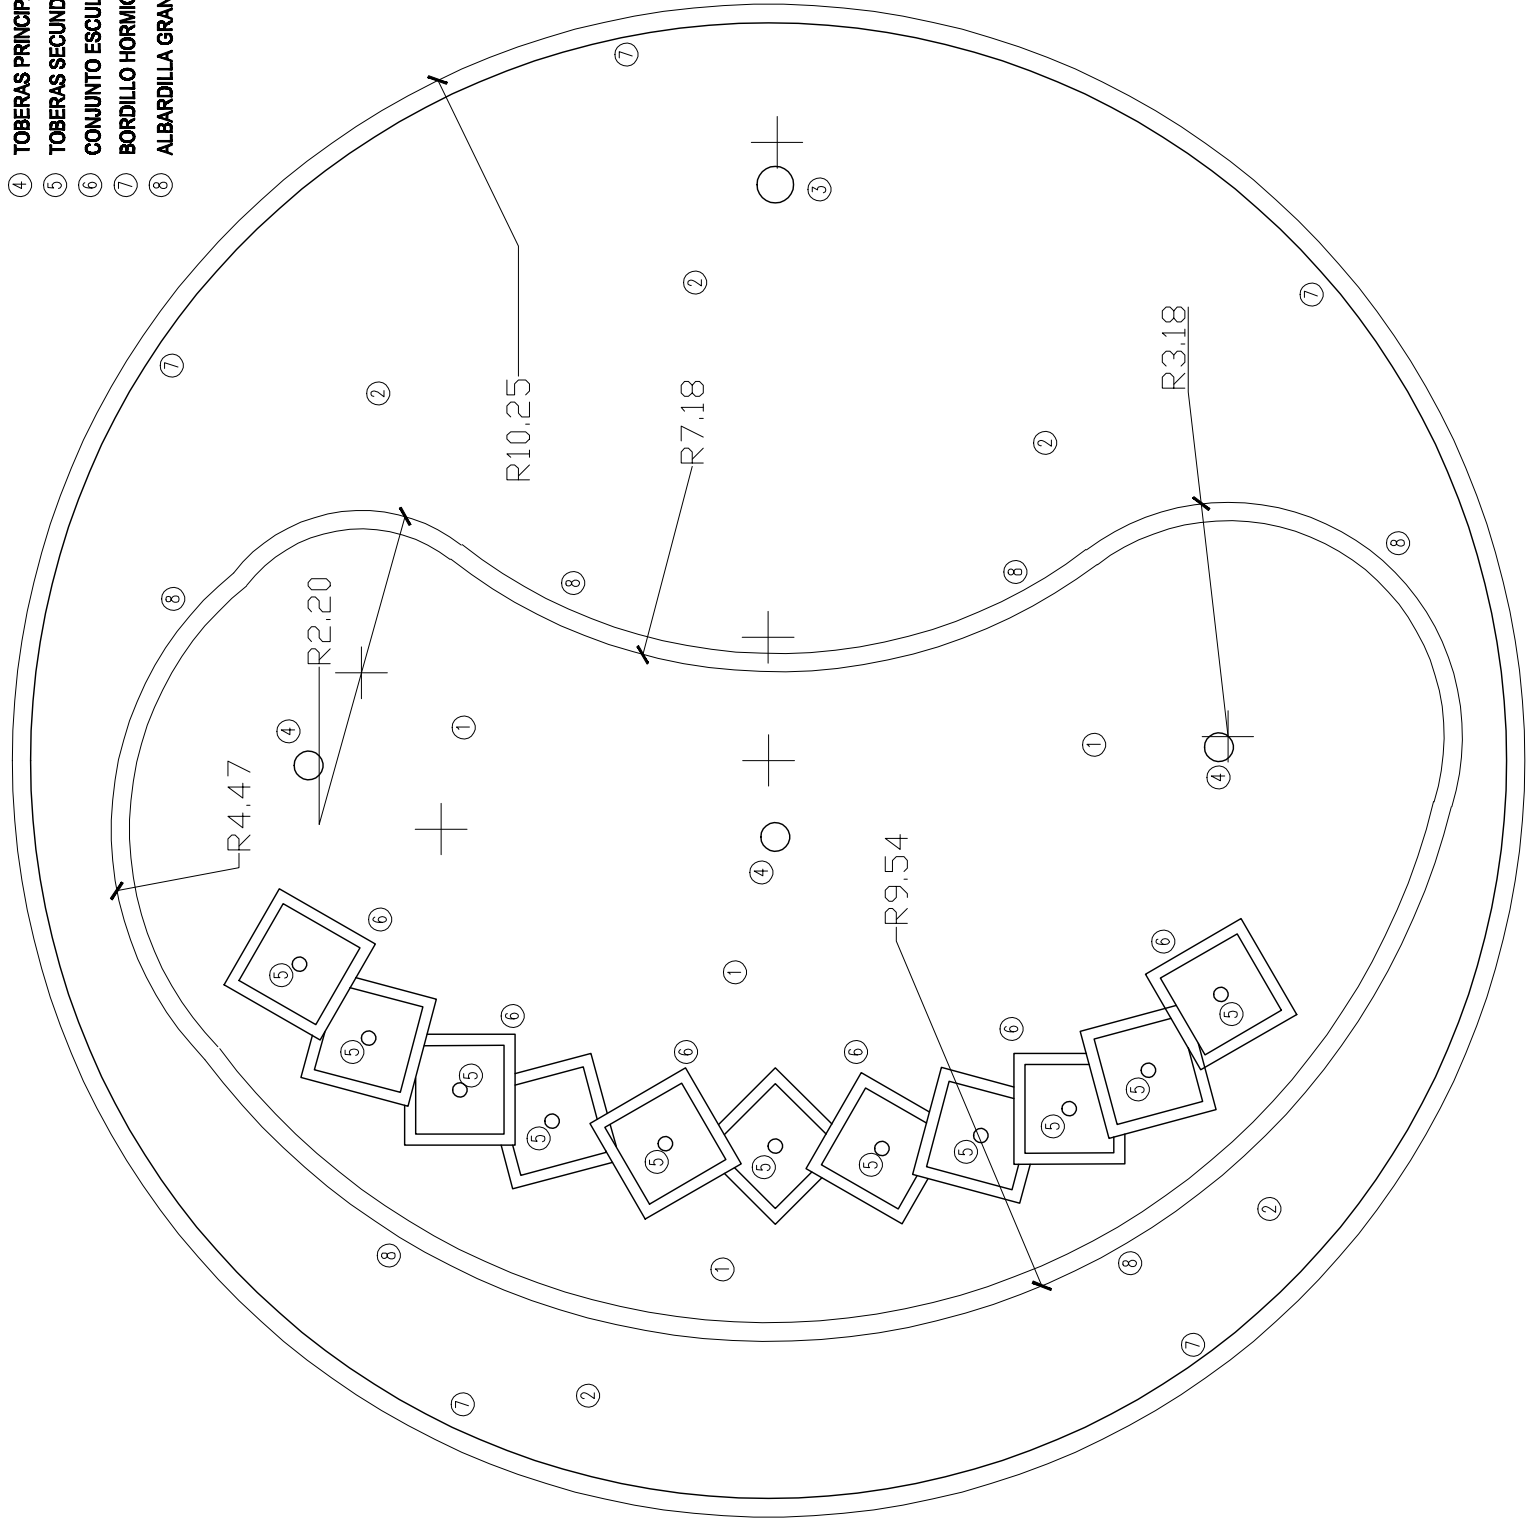

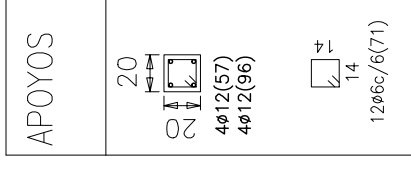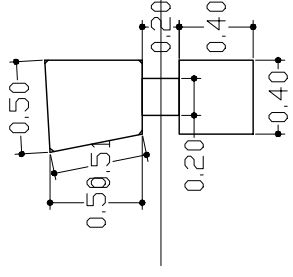




NIVEL FINO TERMINADO

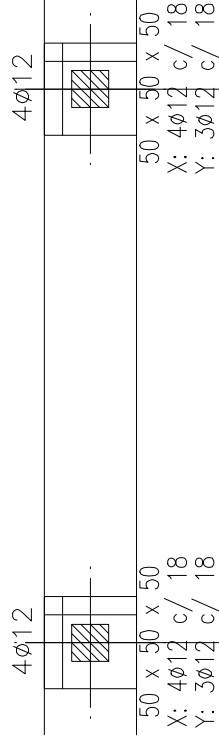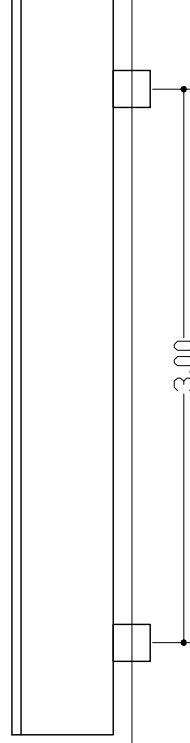


Hormigón: HA-25 , Control Estadístico
 Aceros: B 500 S , Control Normal

ARMADO

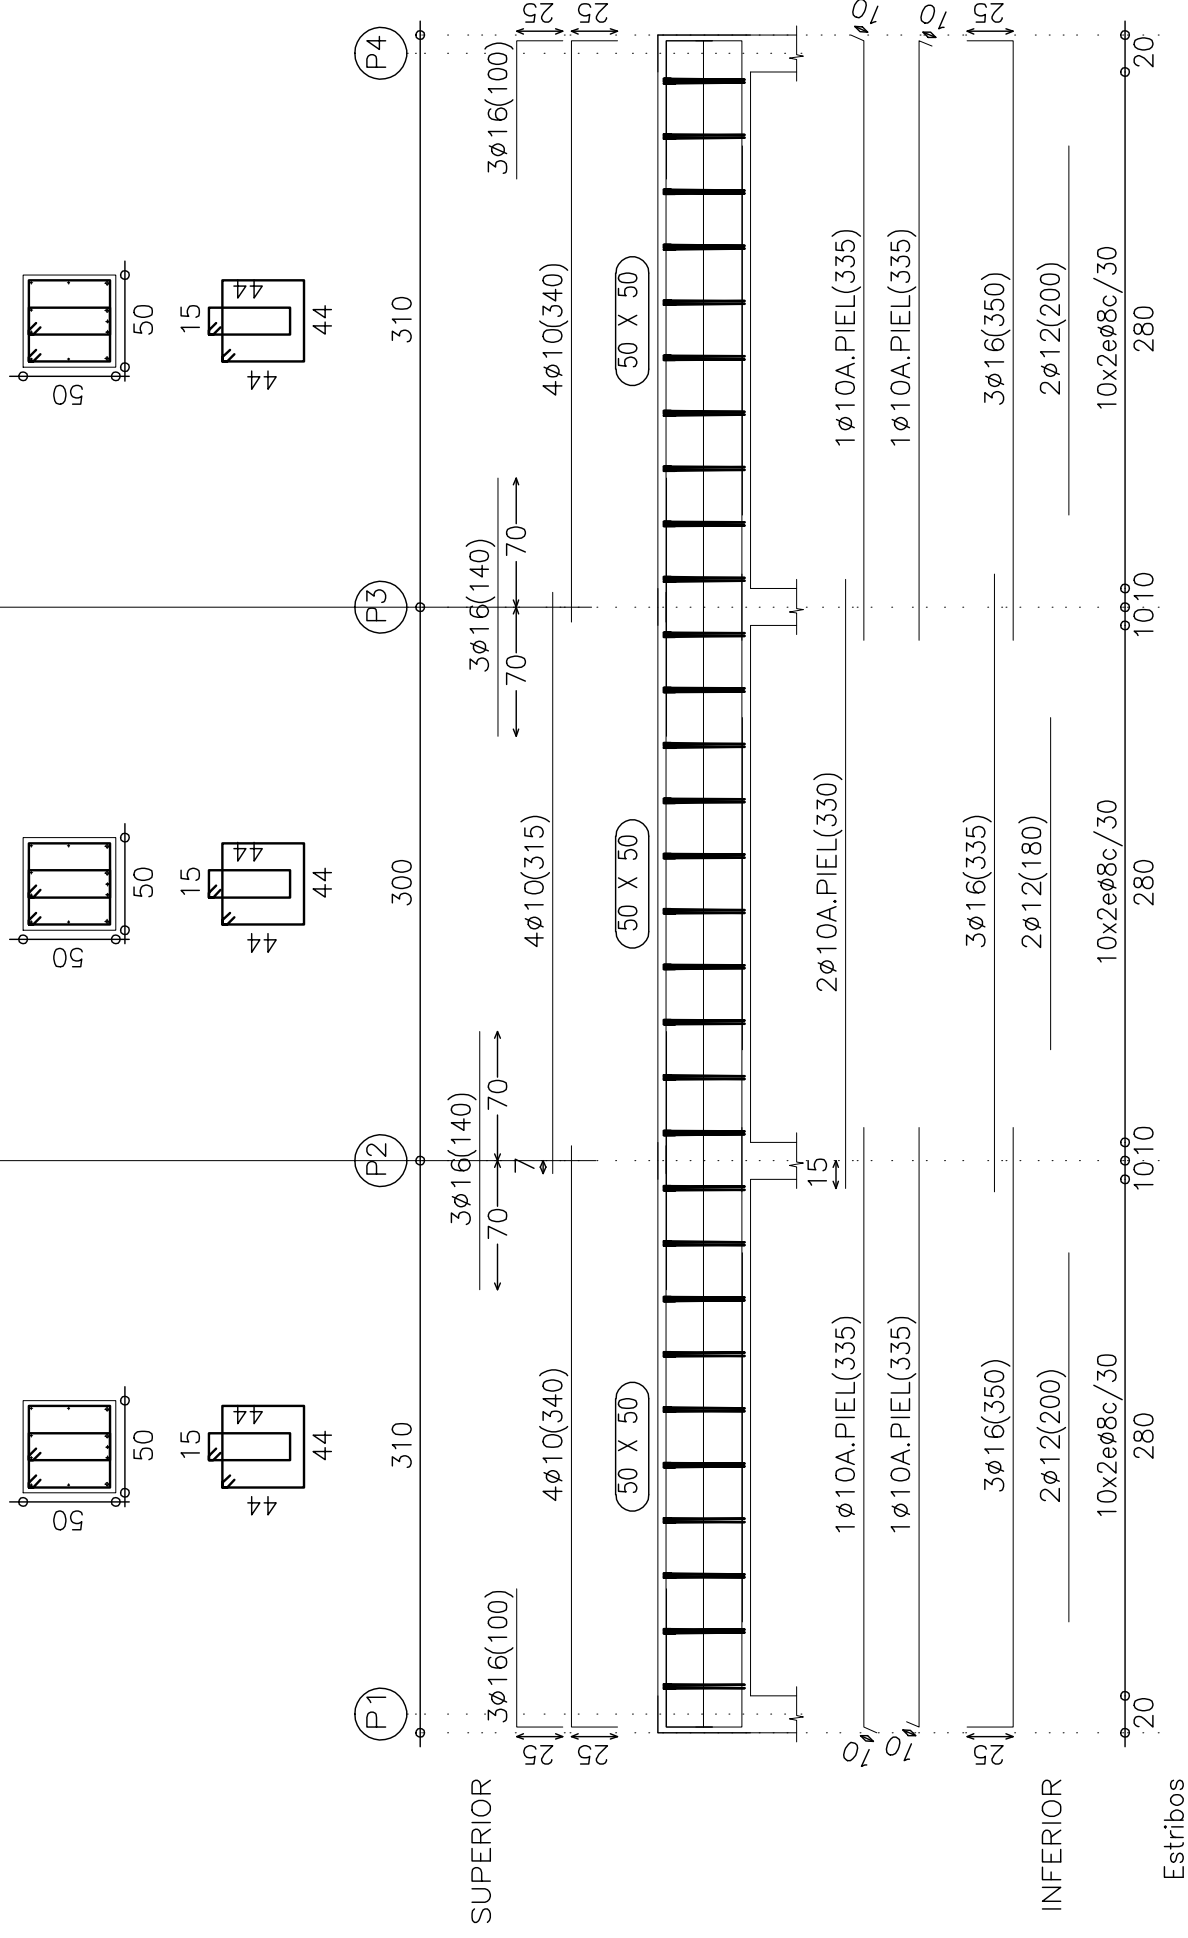

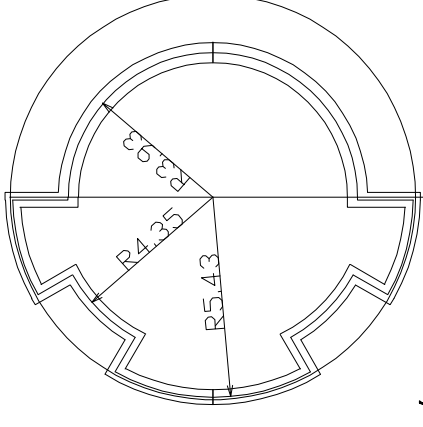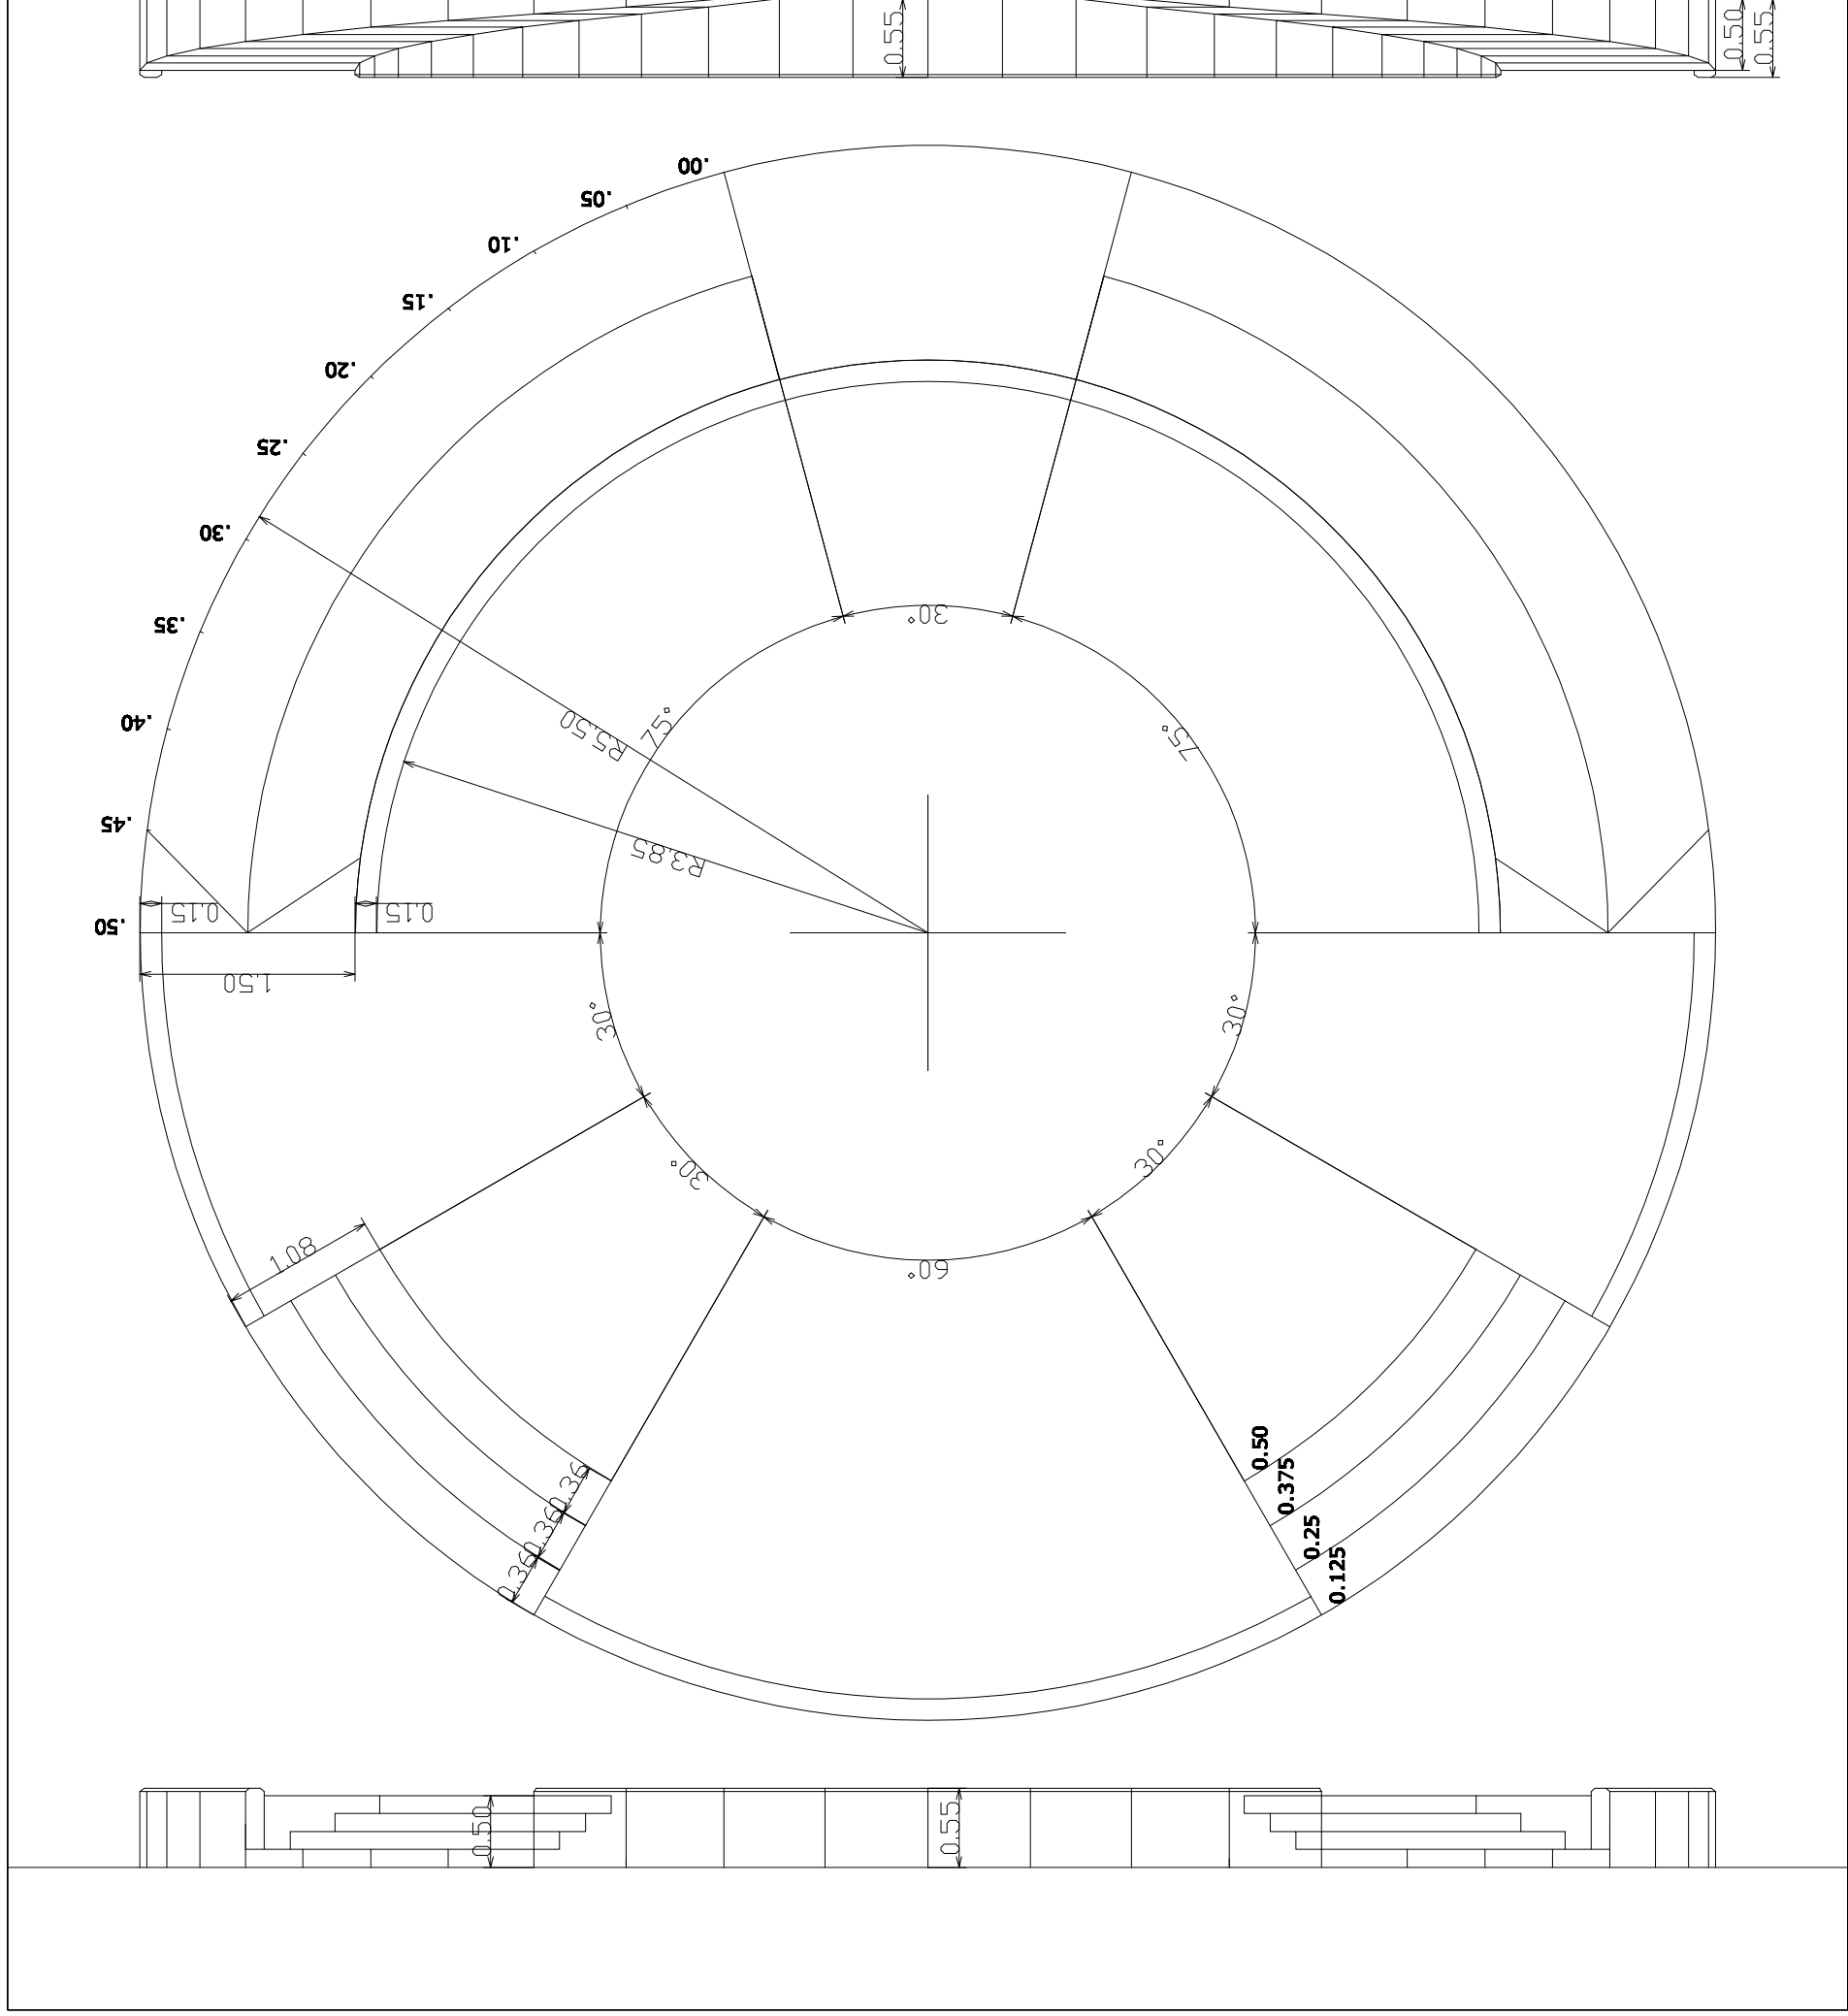


ESQUEMA CIMENTACIÓN

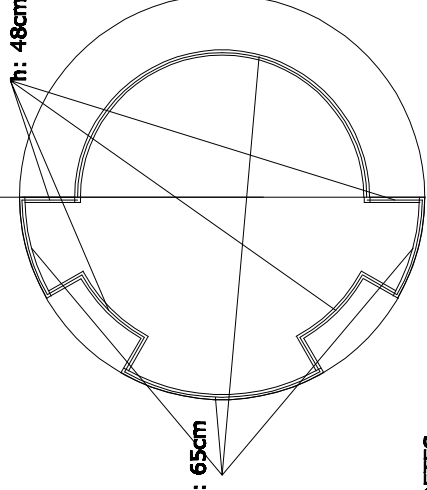

MURETES

DETALLE MURETE. ESCALA 1:20

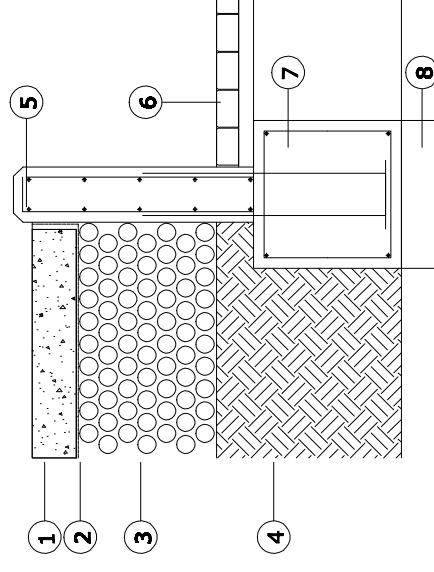

- 1 Sotera de hormigón armado con fibras de polipropileno. 12 cm espesor. Acabado semipulido, color blanco
- 2 Capa separadora. Film de polietileno.
- 3 Relleno granular de 40 cm de espesor. Encachado de bolos.
- 4 Terreno natural compactado
- 5 Mureta de HA, de color blanco. Encofrado con panel ferídico y rematado con berenjenos. Altura: 65 cm
- 6 Adoquinado sobre lecho de arena, Piezas 20 x 10 x 6 cm. Diversos colores.
- 7 Viga de cimentación 40 x 40 cm. Armado longitudinal 4Ø 12 mm.
- 8 Hormigón de limpieza. Espesor 10 cm

DISTRIBUCIÓN DE APARATOS EN LA ZONA DE JUEGOS INFANTILES

tobogán


balancín 2 plazas



balancín 2 plazas

Suelo de losetas de caucho 40 x 40 cm

columpio 2 plazas


Torre

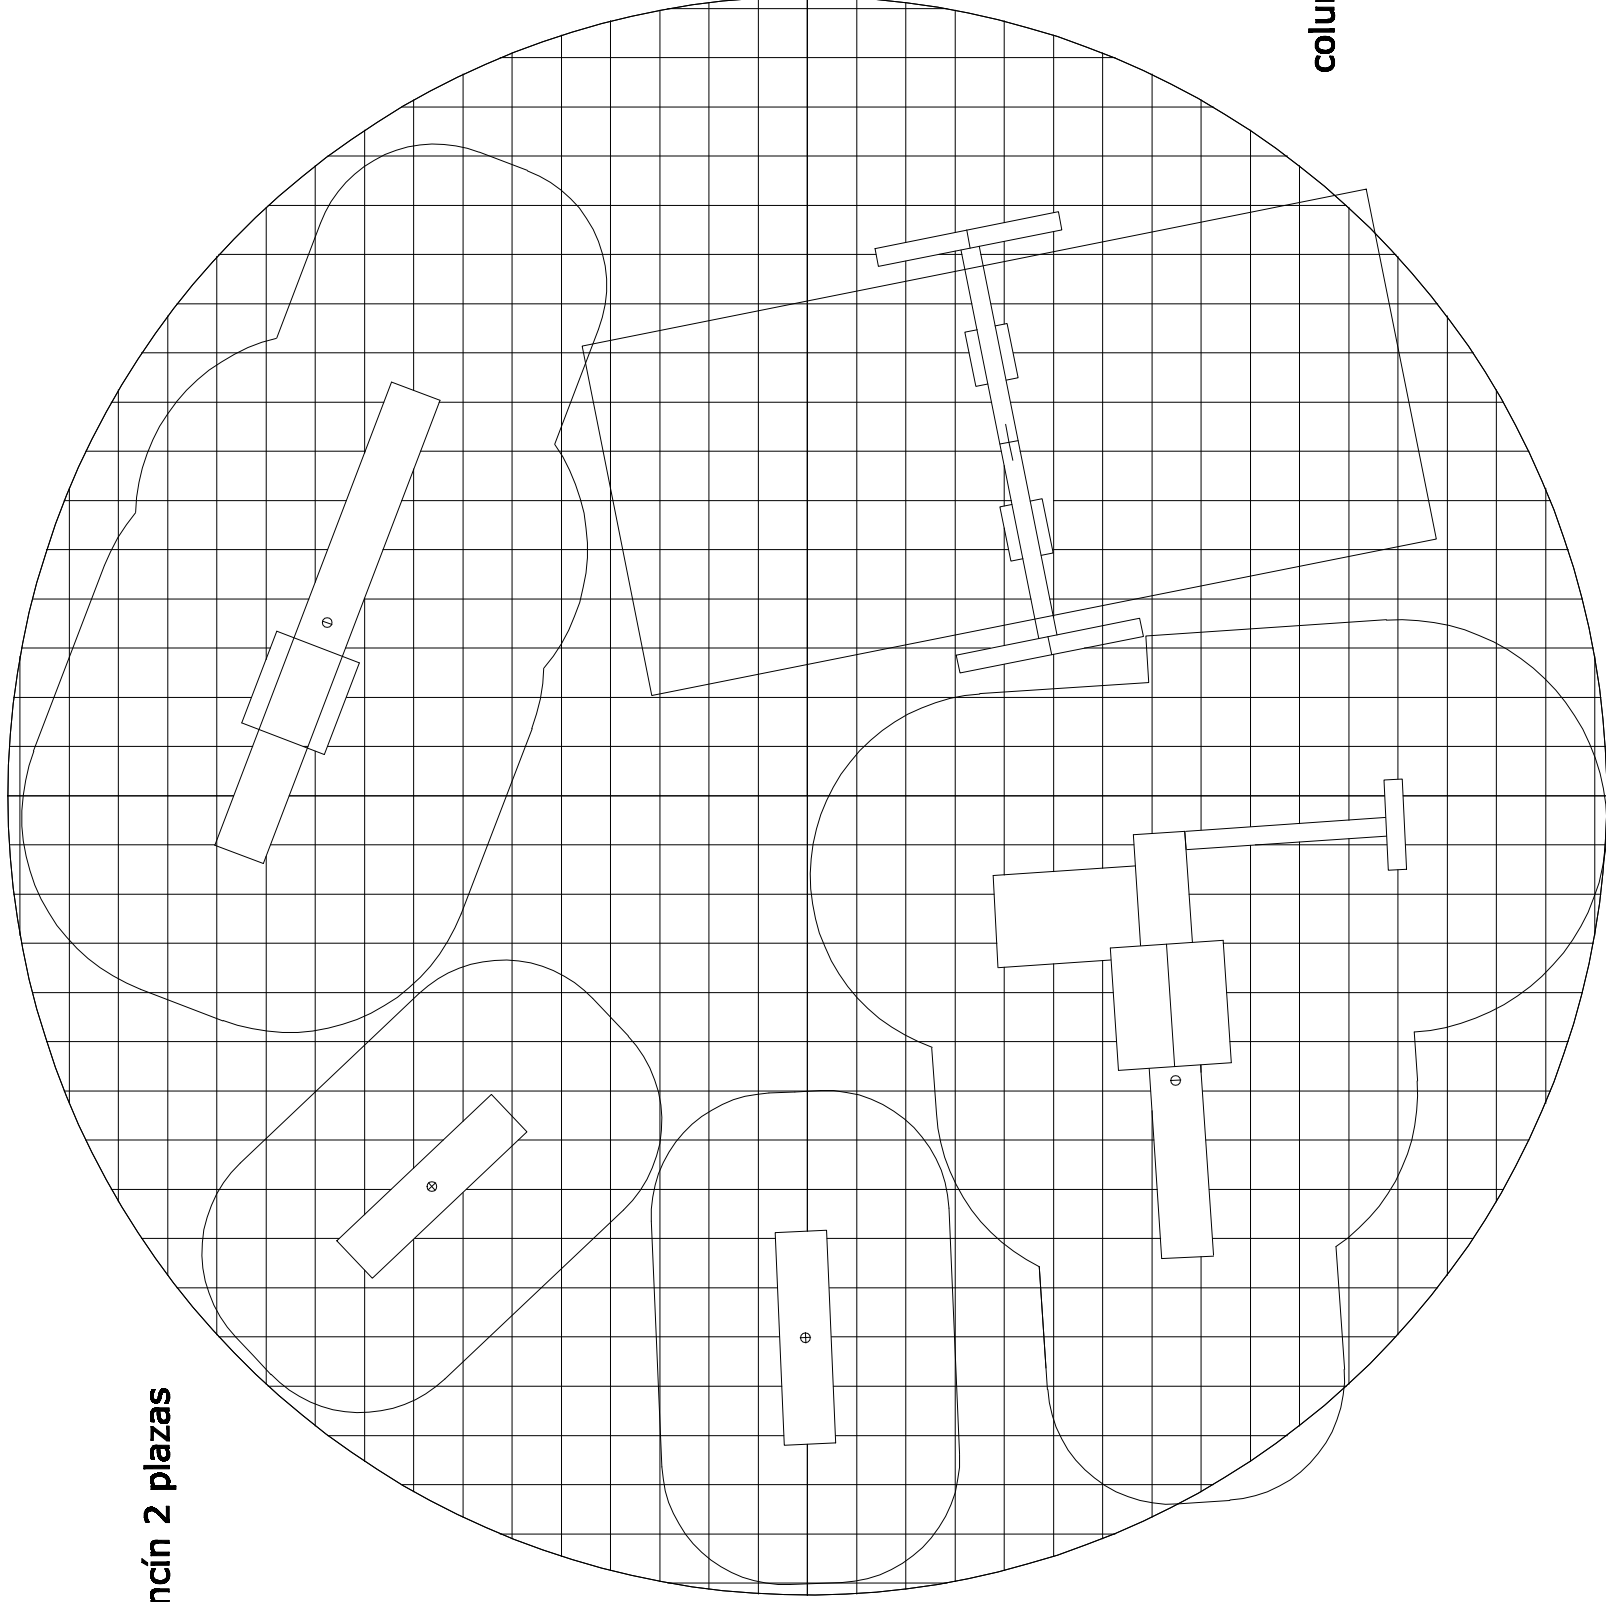

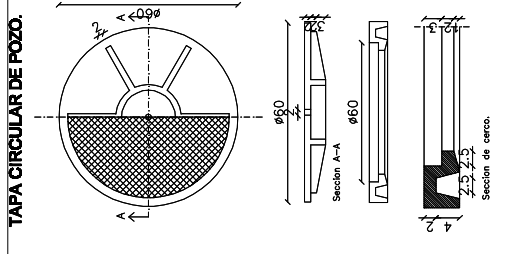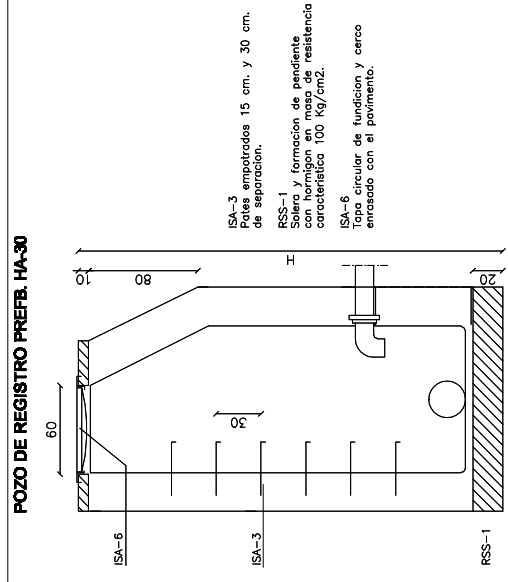


ISA-3 empotrados 15 cm. y 30 cm. de separación.
 RSS-1 Solera y formación de pendiente con hormigón en masa de resistencia característica 100 Kg/cm².
 ISA-6 Tapa circular de fundición y cerco enrasado con el pavimento.

EFH-9 Hormigón en masa de resistencia característica 100 Kg/cm².
 ISA-5 Rejilla de fundición con cerco formado por angulares L 50-5 mm. y garras para anclaje en los ángulos.
 RSS-1 Solera de hormigón en masa de resistencia característica 100 Kg/cm².

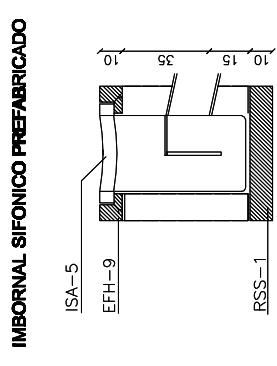

ISA-5
 EFH-9
 RSS-1

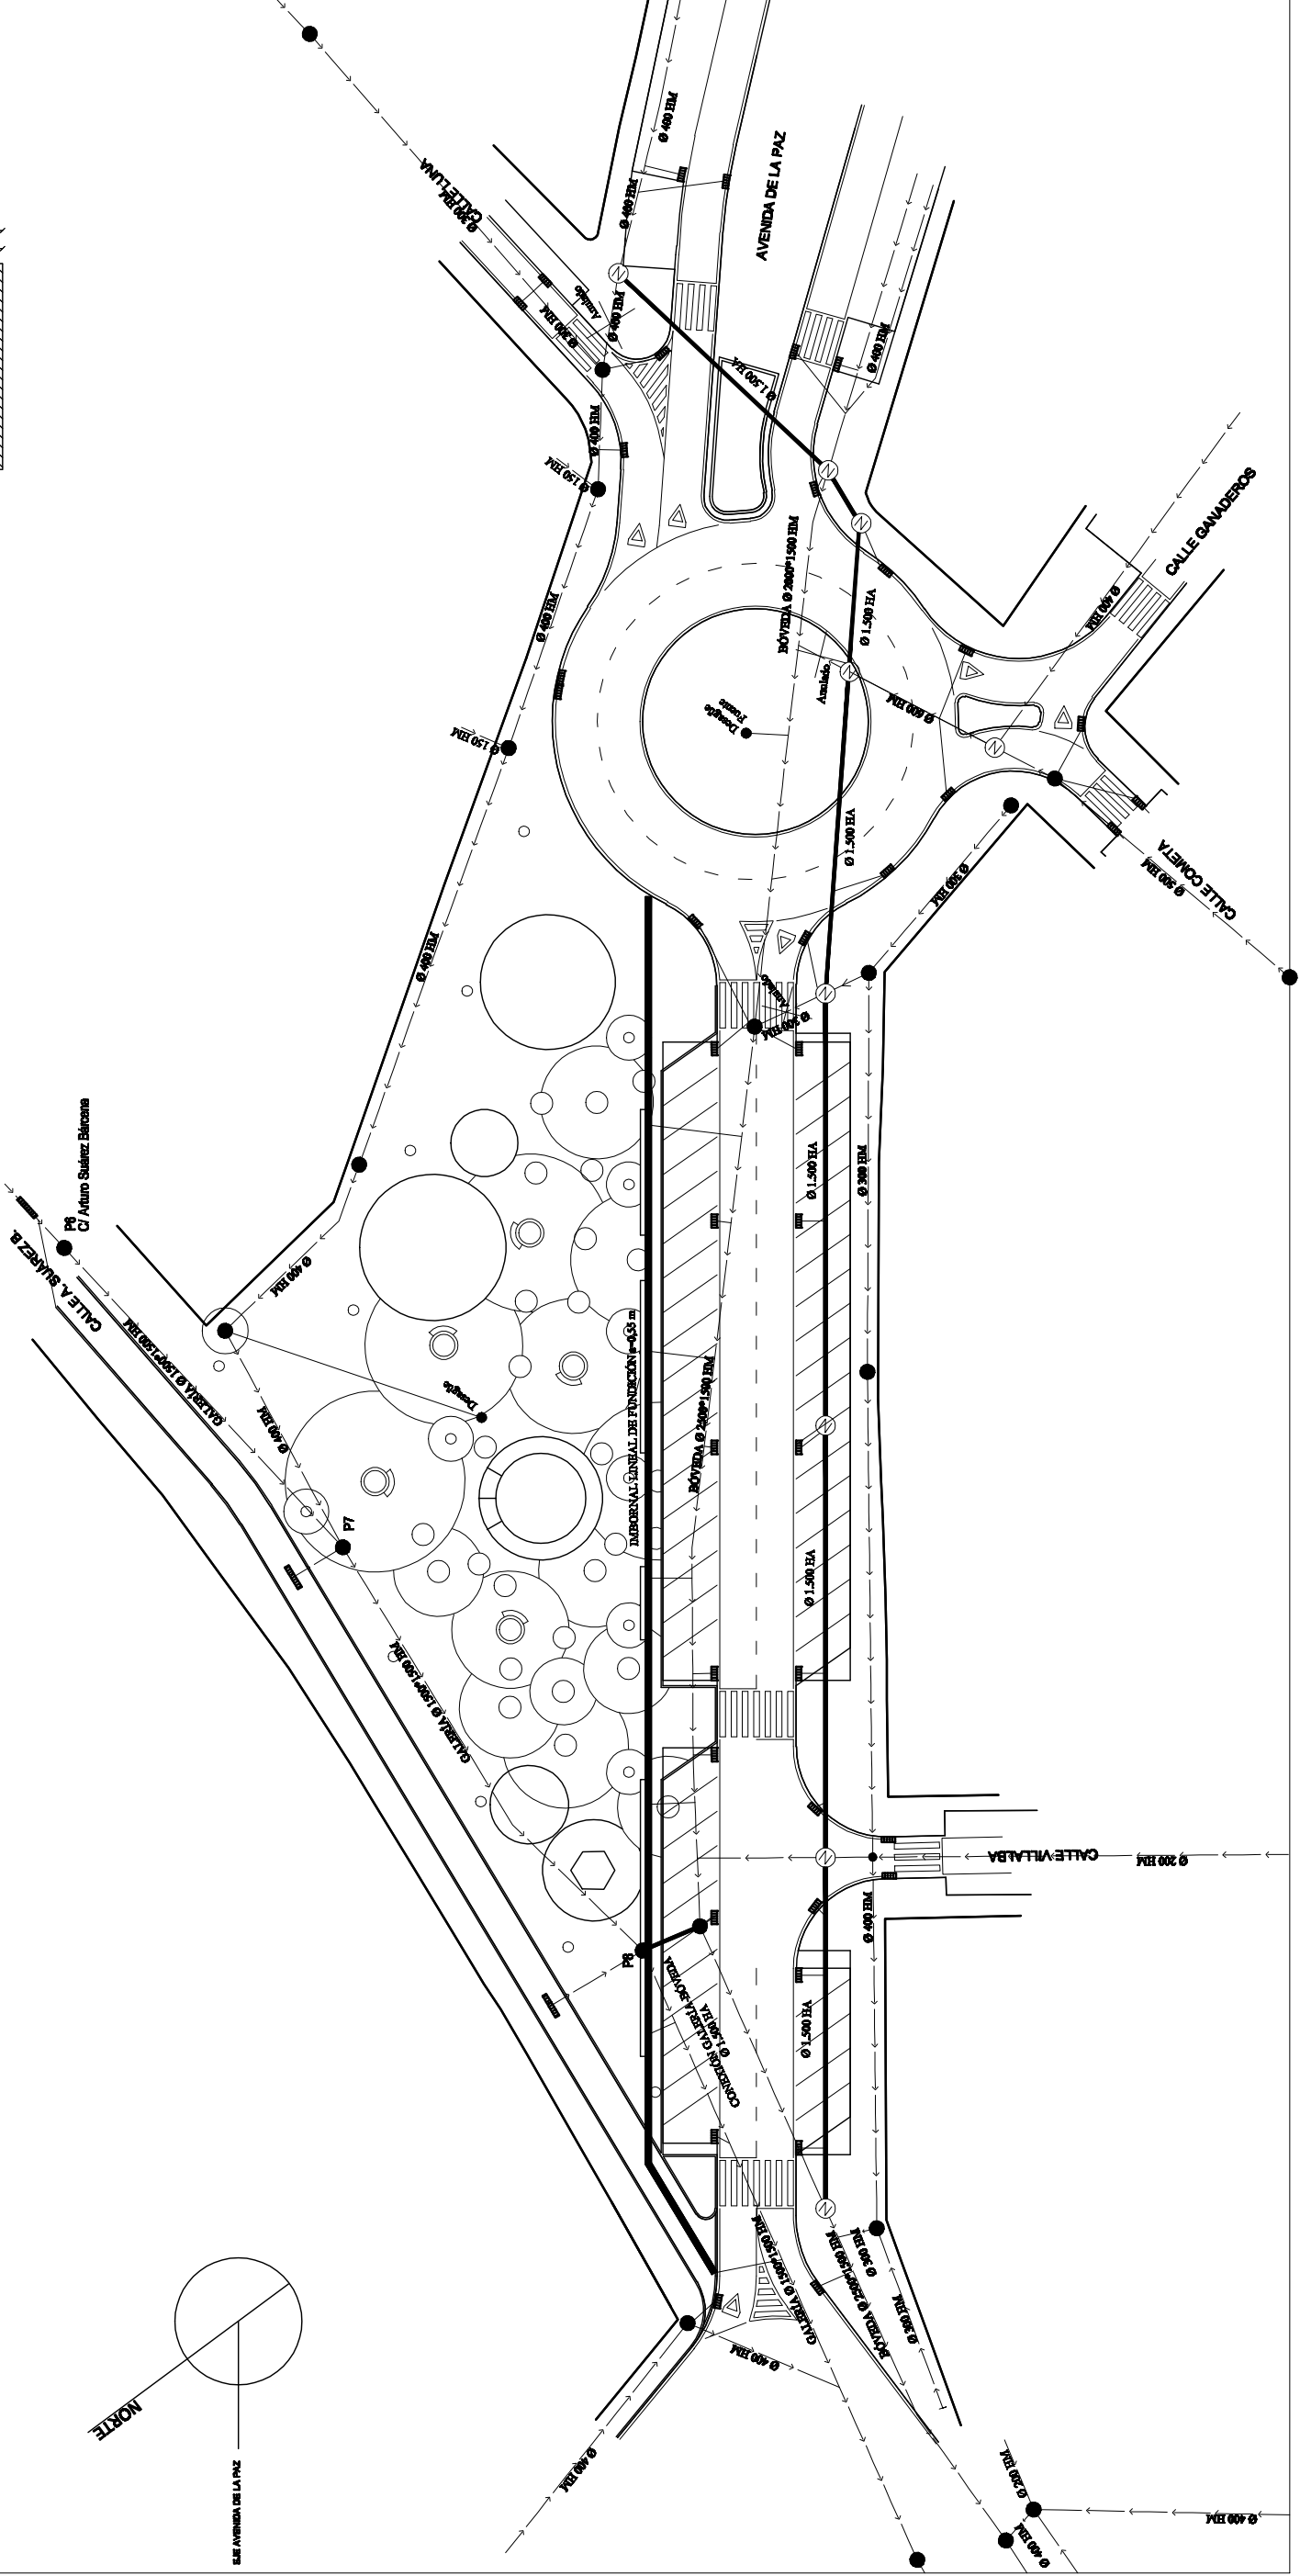

PROYECTOR
 EQUIPO TÉCNICO MUNICIPAL
 EXCMO. AYUNTAMIENTO DE ALMENDRALEO

PROYECTOR
 EXCMO. AYUNTAMIENTO DE ALMENDRALEO
 CALLE MERIDA Nº 2
 ALMENDRALEO (BAYALUZ)


SITUACION
 PLAZA DE LA LIBERTAD Y CALLES ADYACENTES.
 C/ ARTURO SUAREZ BARCEÑA
 ALMENDRALEO (BAYALUZ)

PROYECTO
 PEATONALIZACIÓN ENTORNO PLAZA DE LA LIBERTAD

SANEAMIENTO NUEVO

FECHA: MAR-10
 ESC: 1/600

REF:
 6.1

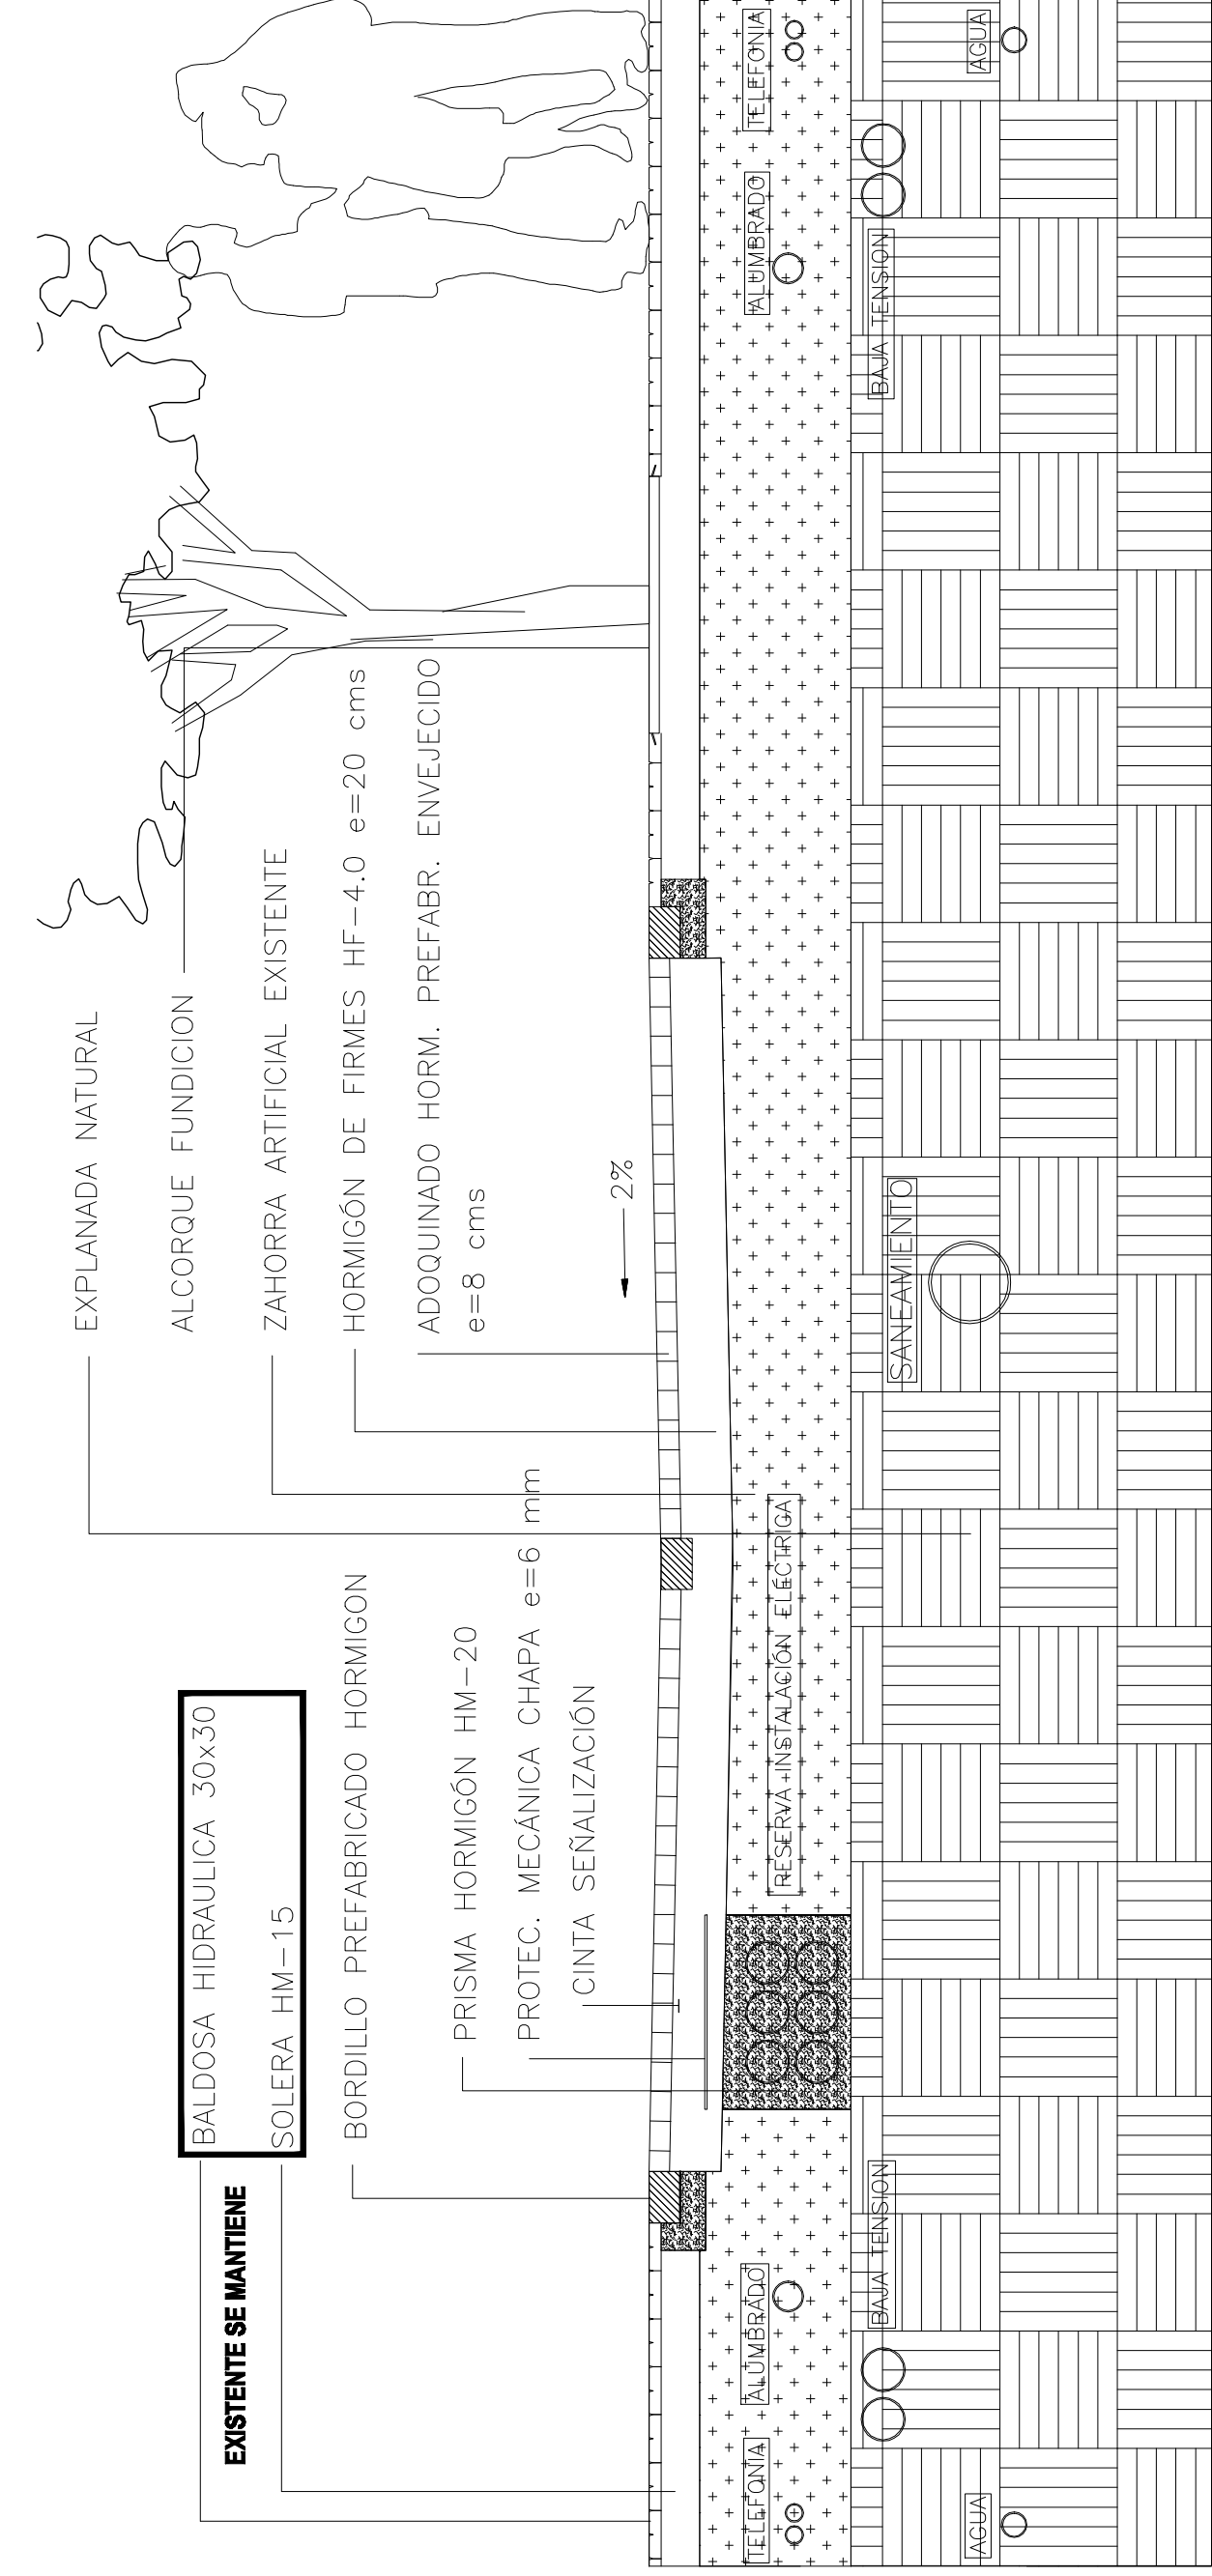


BALDOSA HIDRAULICA 30x30
SOLERA HM-15

EXISTENTE SE MANTIENE


SECCIÓN TIPO DE VIARIO

CONDUCCION DE POLIETILENO.

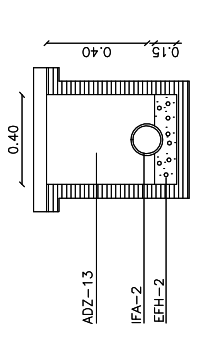


Seccion Transversal
 IFA-2 Tubo de polietileno y piezas especiales.
 EFH-2 Relleno de arena de rio para asiento de la tuberia.
 ADZ-13 Rolero de tierras por toneladas de 20 cm. compactadas hasta un ensayo Proctor Normal del 95%.

LLAVE DE COMPUERTA

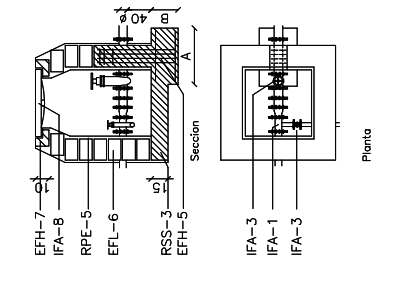

IFA-1 Tubo y piezas especiales.
 IFA-3 Llave de compuerta con junta elastica
 IFA-8 Tapa de fundicion enrasada con el pavimento.
 EFH-7 Armazon de resistencia caracteristica 175 kg/cm² en la coronacion de muro y dado de anclaje.
 EFH-5 Armadura de refuerzo formada por redondos de acero AE-42.
 RSS-3 Mortero de hormigon en masa de 100 kg/cm² de resistencia caracteristica.
 EFL-6 Muro de 1 pie de ladrillo macizo perforado tomado con mortero de cemento 1:6.
 RPE-5 Encostrado interior con mortero de cemento 1:3 con angulos redondeados.

ABASTECIMIENTO DE AGUA

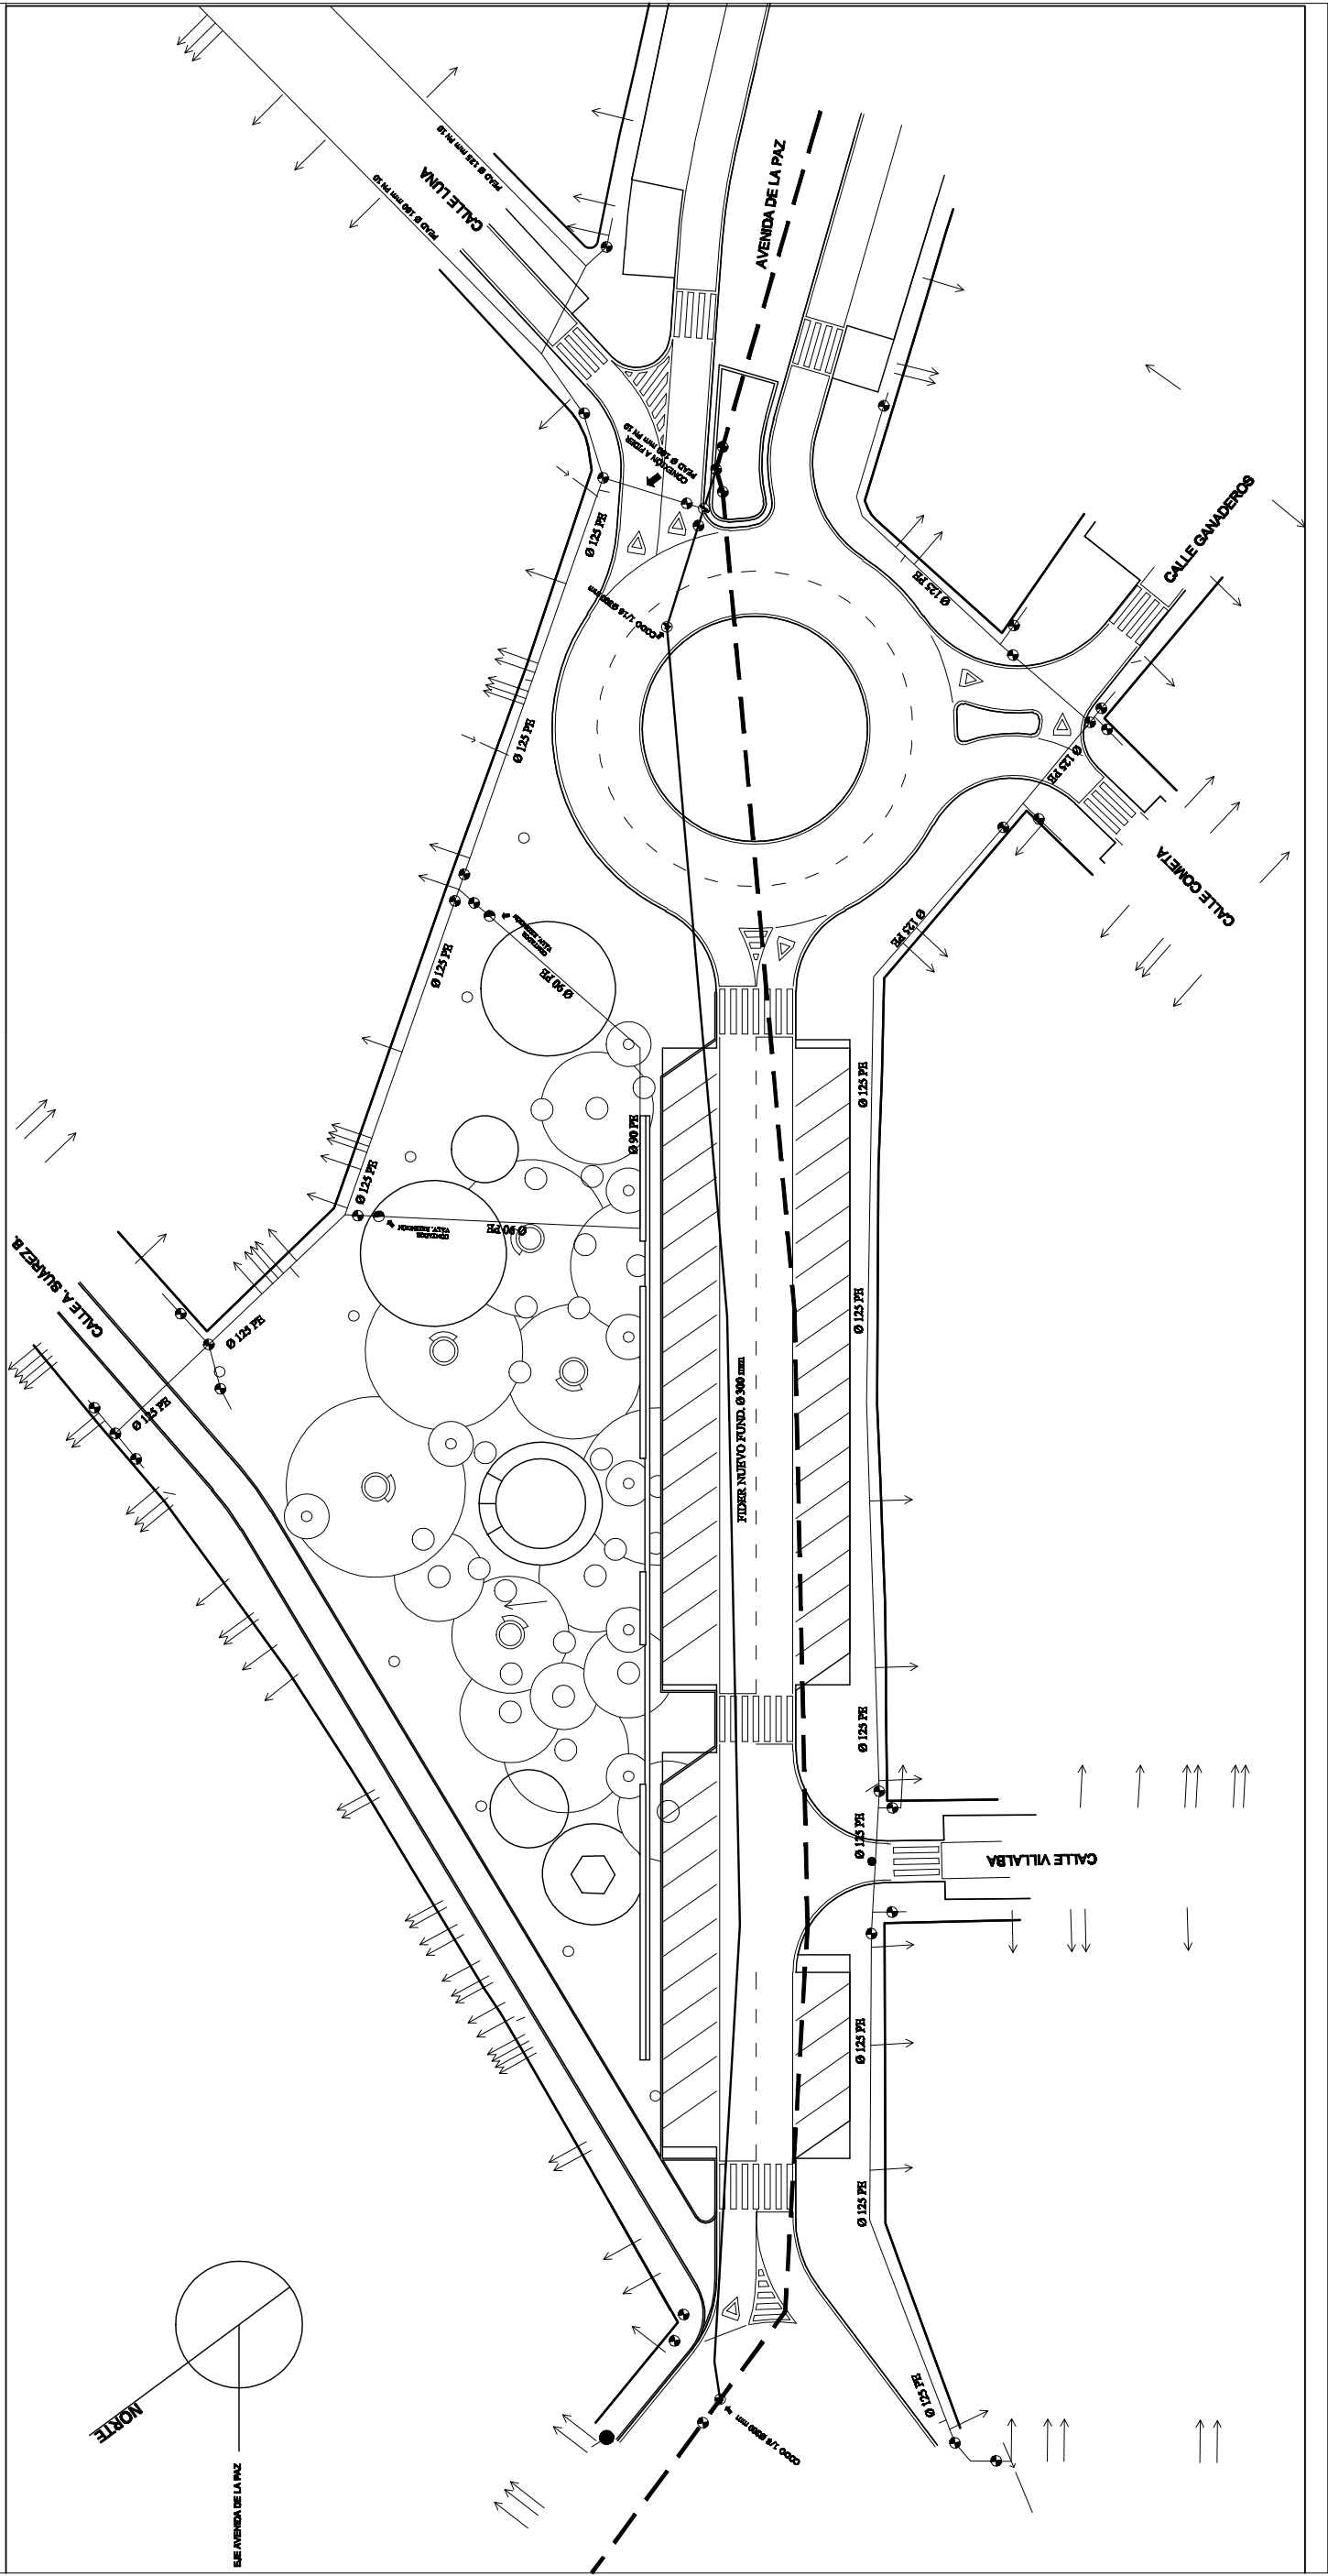

PROYECTOR
 EQUIPO TÉCNICO MUNICIPAL
 EXCMO. AYUNTAMIENTO DE ALMENDRALEJO


PROYECTOR
 EXCMO. AYUNTAMIENTO DE ALMENDRALEJO
 CALLE MERIDA N° 2
 ALMENDRALEJO (BAYAMO)

SITUACION
 PLAZA DE LA LIBERTAD Y CALLES ADYACENTES.
 C/ ARTURO SUAREZ BARCELA
 ALMENDRALEJO (BAYAMO)

PROYECTO
 PEATONALIZACIÓN ENTORNO PLAZA DE LA LIBERTAD

ABASTECIMIENTO

FECHA: MAR-10
 ESC: 1/600
 REF: 7.1

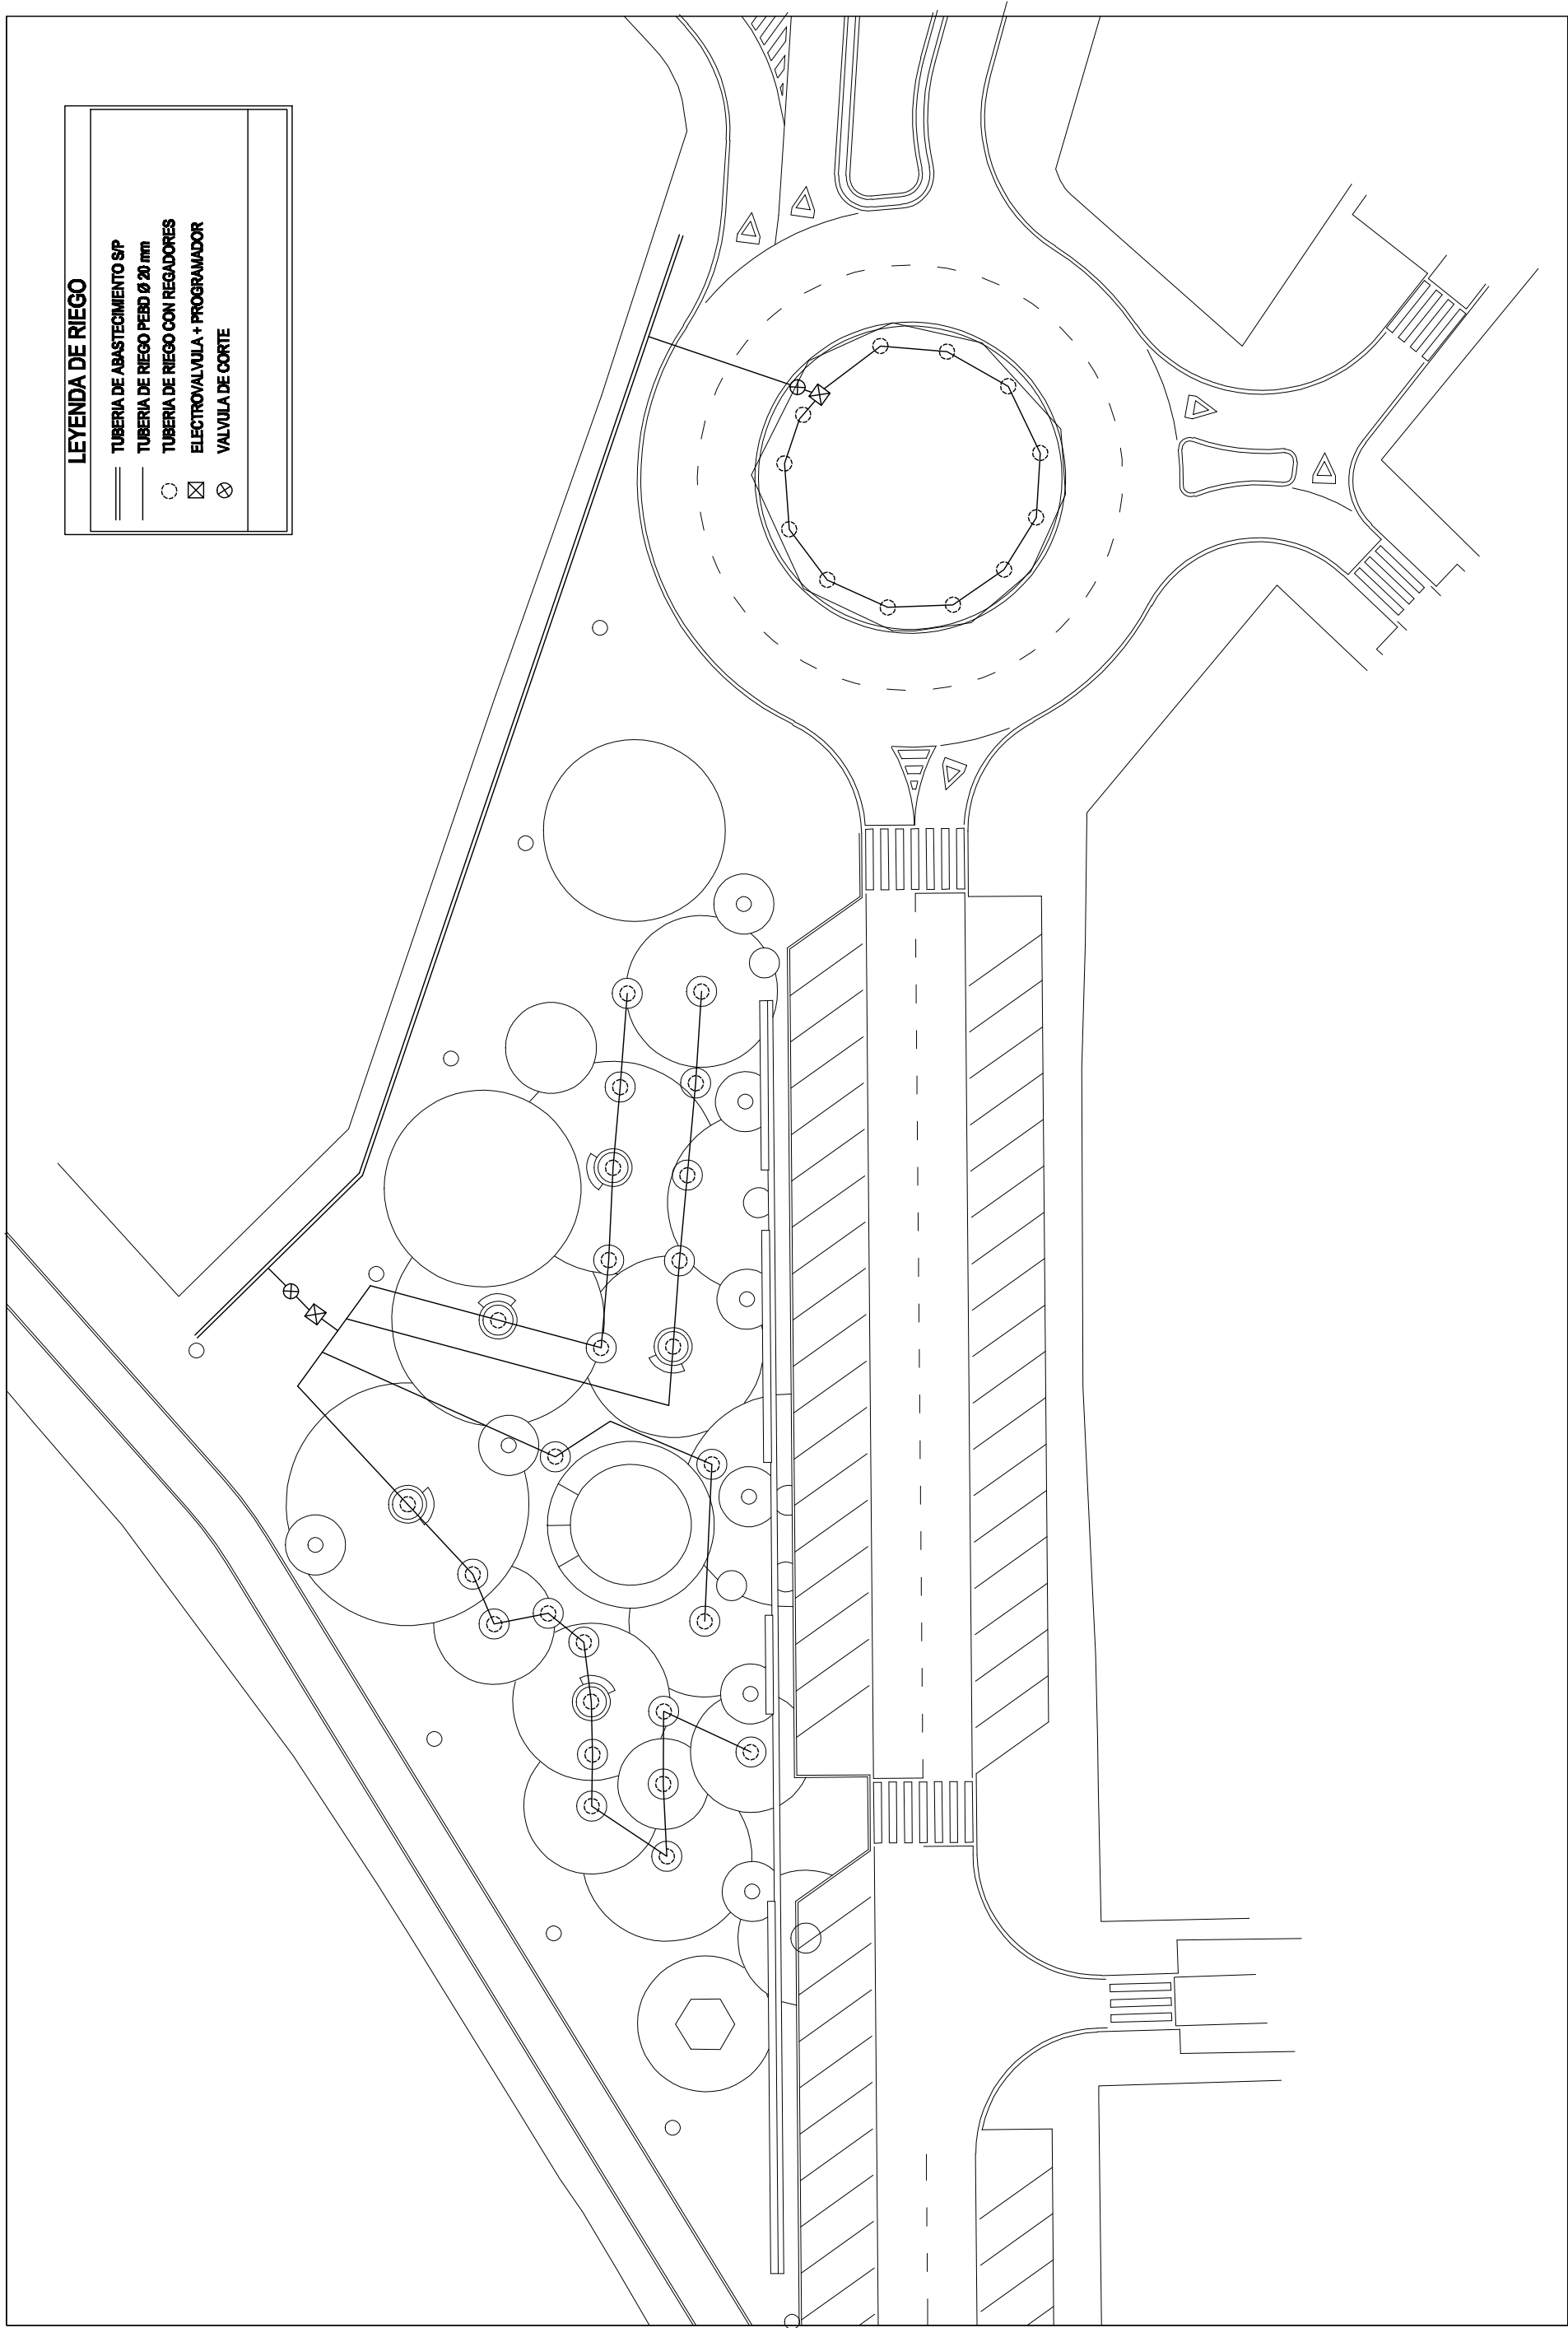

LEYENDA DE RIEGO

—	TUBERIA DE ABASTECIMIENTO SIP
- - -	TUBERIA DE RIEGO PEBD Ø 20 mm
○	TUBERIA DE RIEGO CON REGADORES
⊠	ELECTROVALVULA + PROGRAMADOR
⊗	VALVULA DE CORTE

PROYECTO
EQUIPO TÉCNICO MUNICIPAL
EXCMO. AYUNTAMIENTO DE ALMENDRALEJO

PROYECTOR
EXCMO. AYUNTAMIENTO DE ALMENDRALEJO
CALLE MERIDA, Nº 2
ALMENDRALEJO (BAYAMO)



SITIO
PLAZA DE LA LIBERTAD Y CALLES ADYACENTES.
C/ ARTURO SUAREZ BARRERA
ALMENDRALEJO (BAYAMO)

PROYECTO
PEATONALIZACIÓN ENTORNO PLAZA DE LA LIBERTAD

RED DE RIEGO

FECHA: MAR-10
ESC: 1/400

REF:
7.2

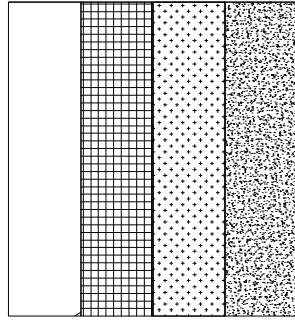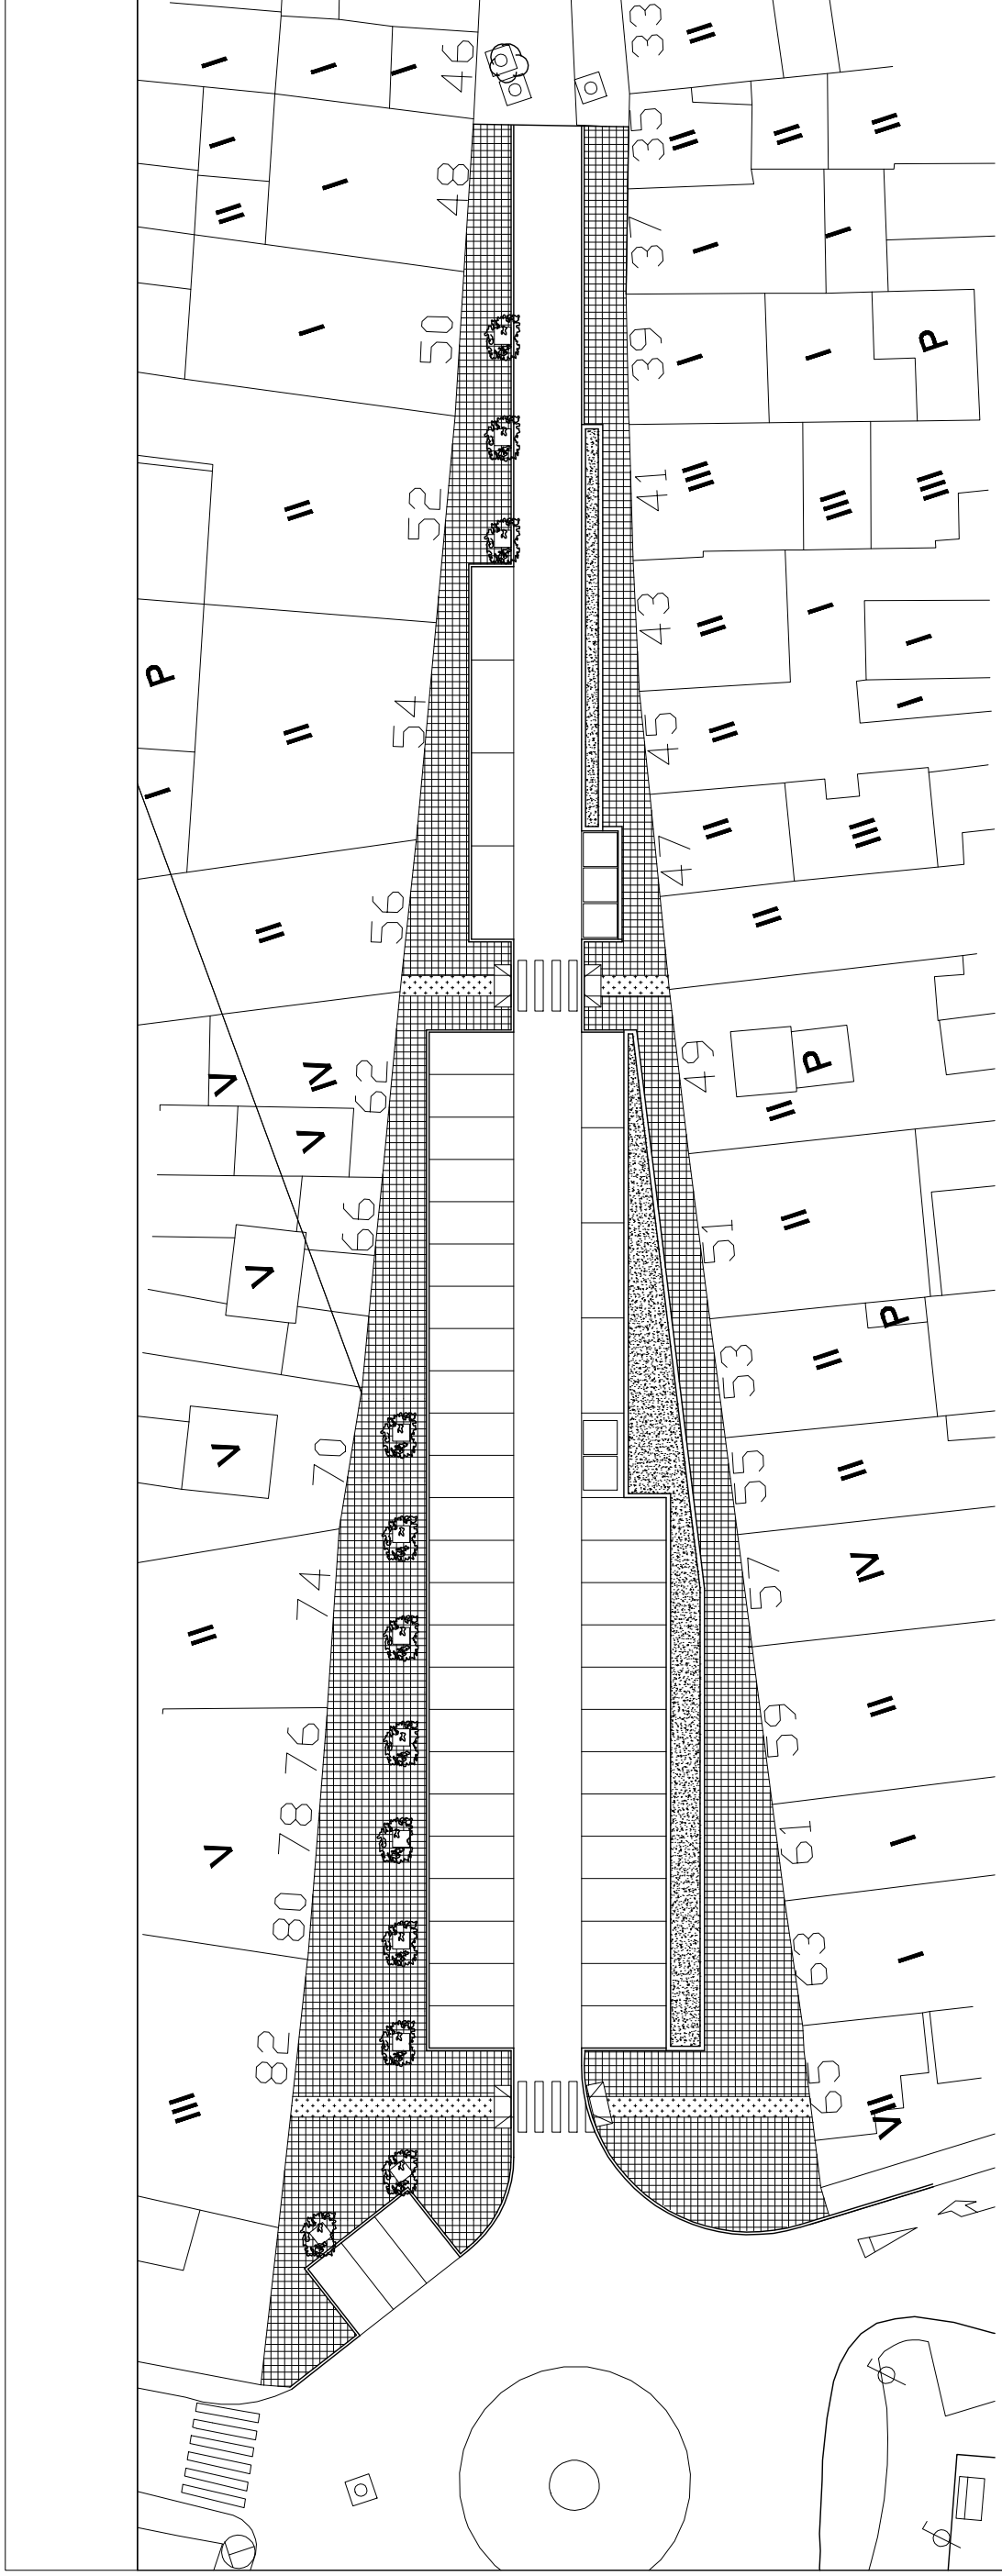


AGLOMERADO ASFALTICO EN CALIENTE S-12 e: 7 cm

LOSETAS TERRAZO PULIDO MOD. AYO 33X33 cm

LOSETA DE BOTONES 33x33 cm (ACCES.)

TIERRA VEGETAL JARDINERAS

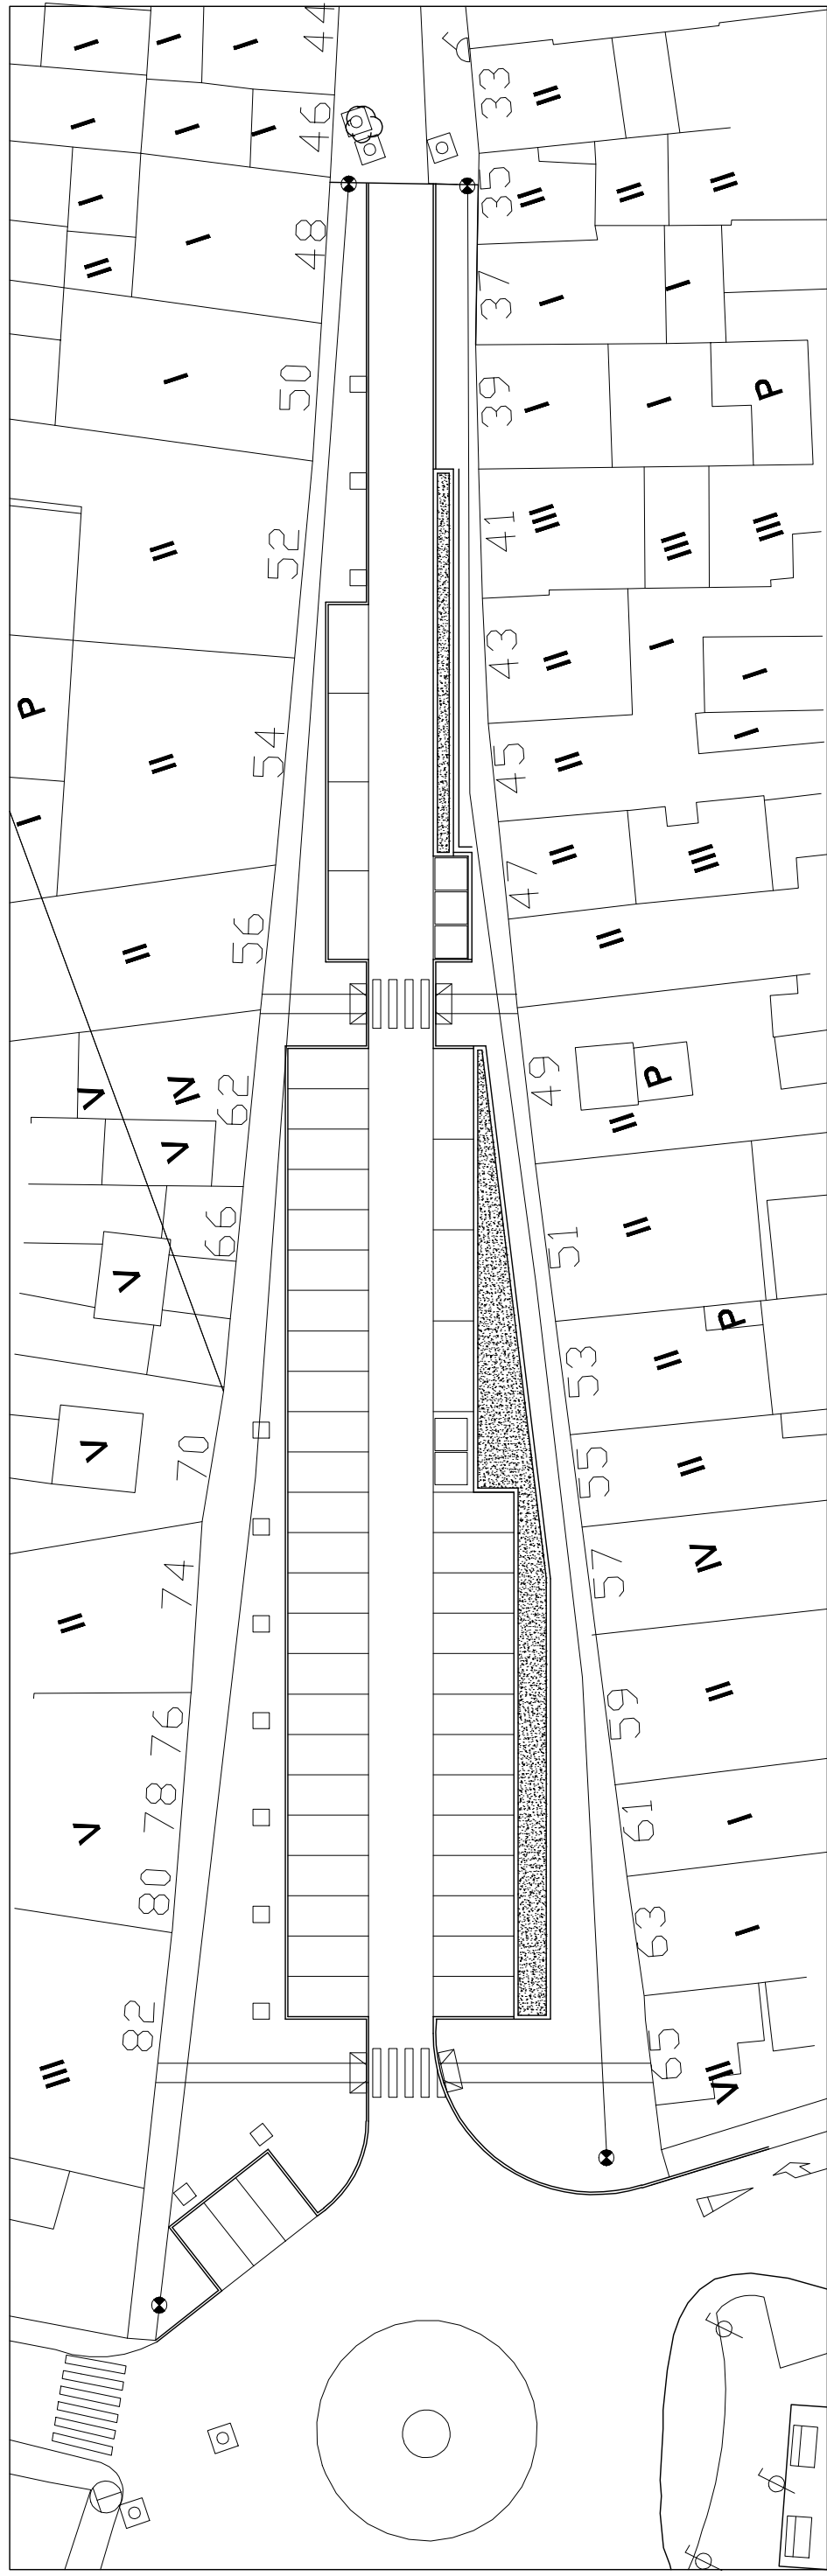

PROYECTOR
EQUIPO TÉCNICO MUNICIPAL
EXCMO. AYUNTAMIENTO DE ALMENDRALEJO

PROYECTOR
EXCMO. AYUNTAMIENTO DE ALMENDRALEJO
CALLE MERIDA, Nº 2
ALMENDRALEJO (BADAJOZ)


PROYECTOR
PLAZA DE LA LIBERTAD Y CALLES ADYACENTES,
C/ ARTURO SUÁREZ BARRERA
ALMENDRALEJO (BADAJOZ)

PROYECTO
PEATONALIZACIÓN ENTORNO PLAZA DE LA LIBERTAD

ABASTECIMIENTO CALLE EL PILAR

FECHA: MAR-10
ESC: 1/400

REF: 8.3

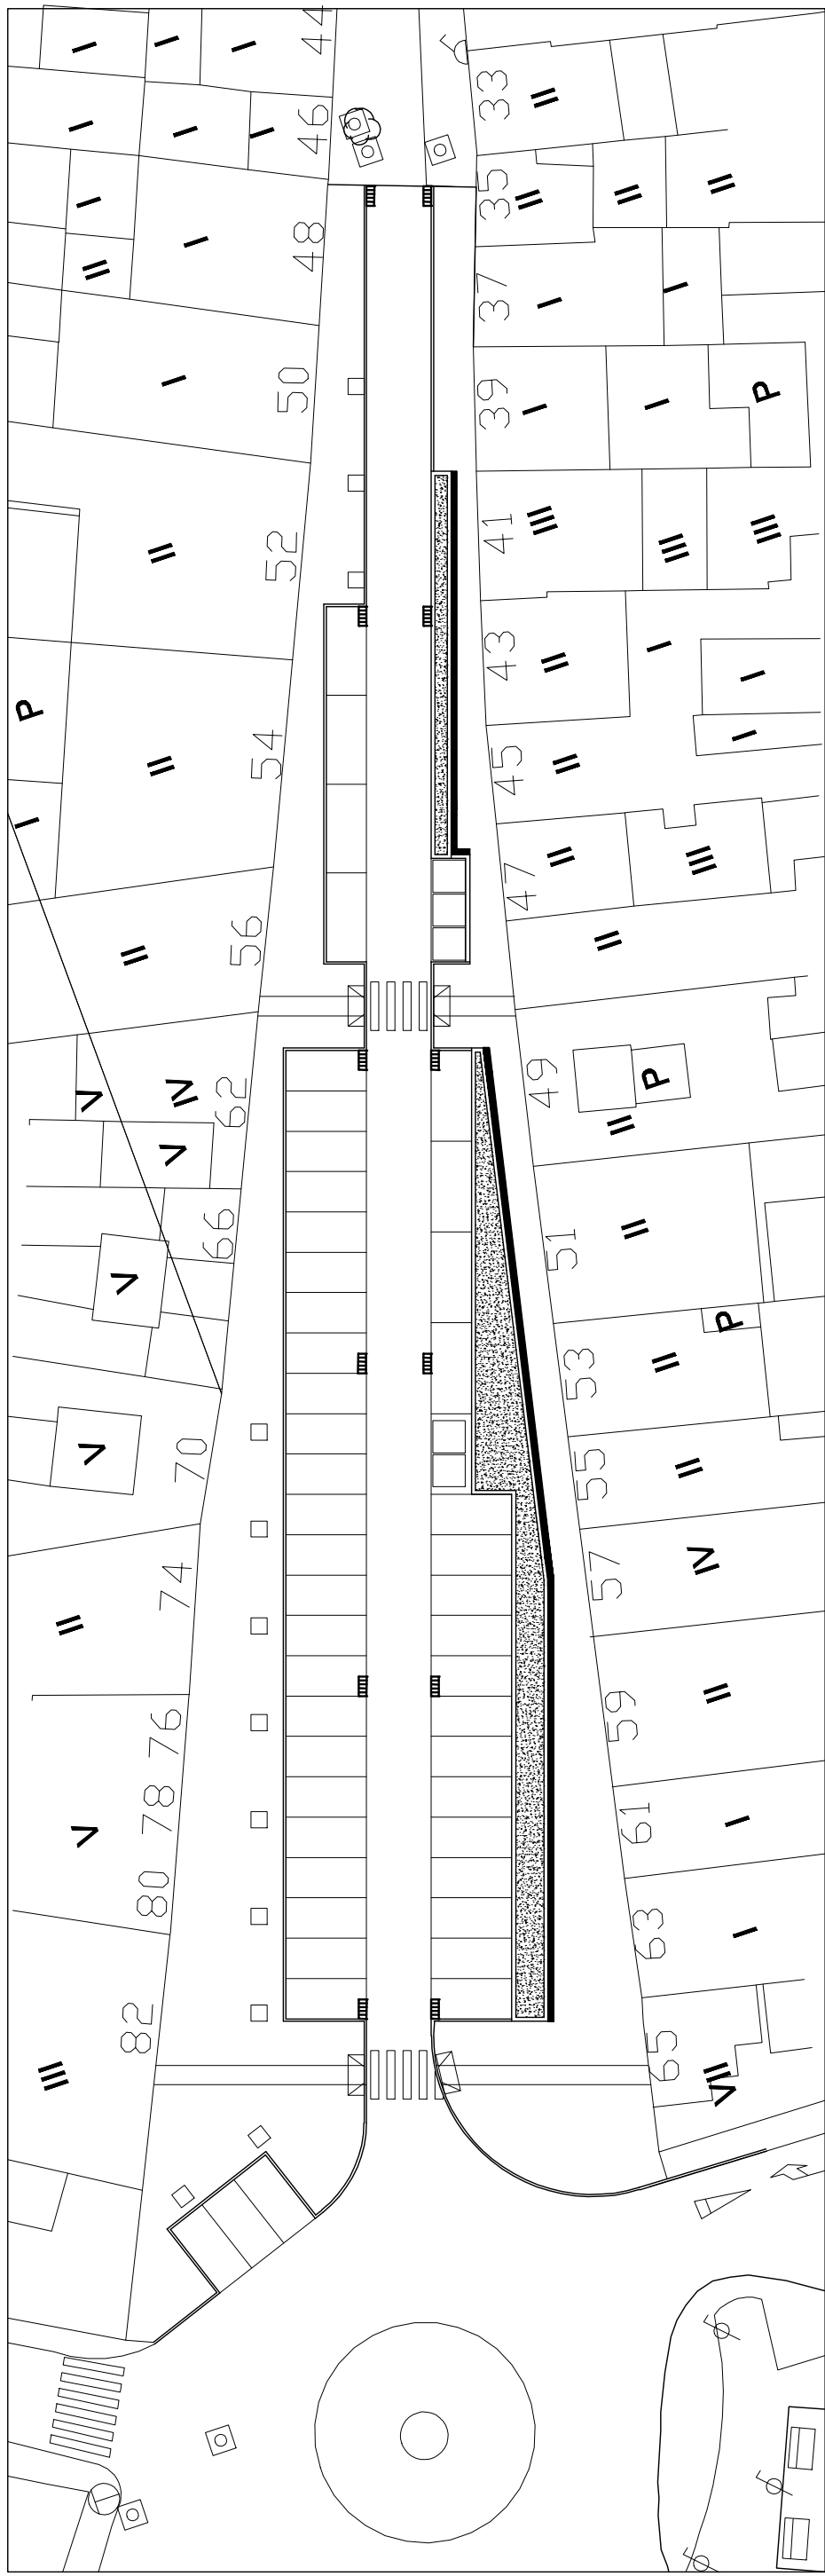

PROYECTOR
EQUIPO TÉCNICO MUNICIPAL
EXCMO. AYUNTAMIENTO DE ALMENDRALEJO

PROYECTOR
EXCMO. AYUNTAMIENTO DE ALMENDRALEJO
CALLE MERIDA, Nº 2
ALMENDRALEJO (BADAJOZ)

PROYECTOR
PLAZA DE LA LIBERTAD Y CALLES ADYACENTES.
C/ ARTURO SUÁREZ BARRERA
ALMENDRALEJO (BADAJOZ)

PROYECTOR
PEATONALIZACIÓN ENTORNO PLAZA DE LA LIBERTAD

SANEAMIENTO CALLE EL PILAR

FECHA: MAR-10
ESG. 1/400

REF:
E.4