


ANEXO VII. PARCELA PROPUESTA PARA LA CONSTRUCCIÓN DE LA INSTALACIONES FIJAS DEL SERVICIO DE LIMPIEZA. E 1/500

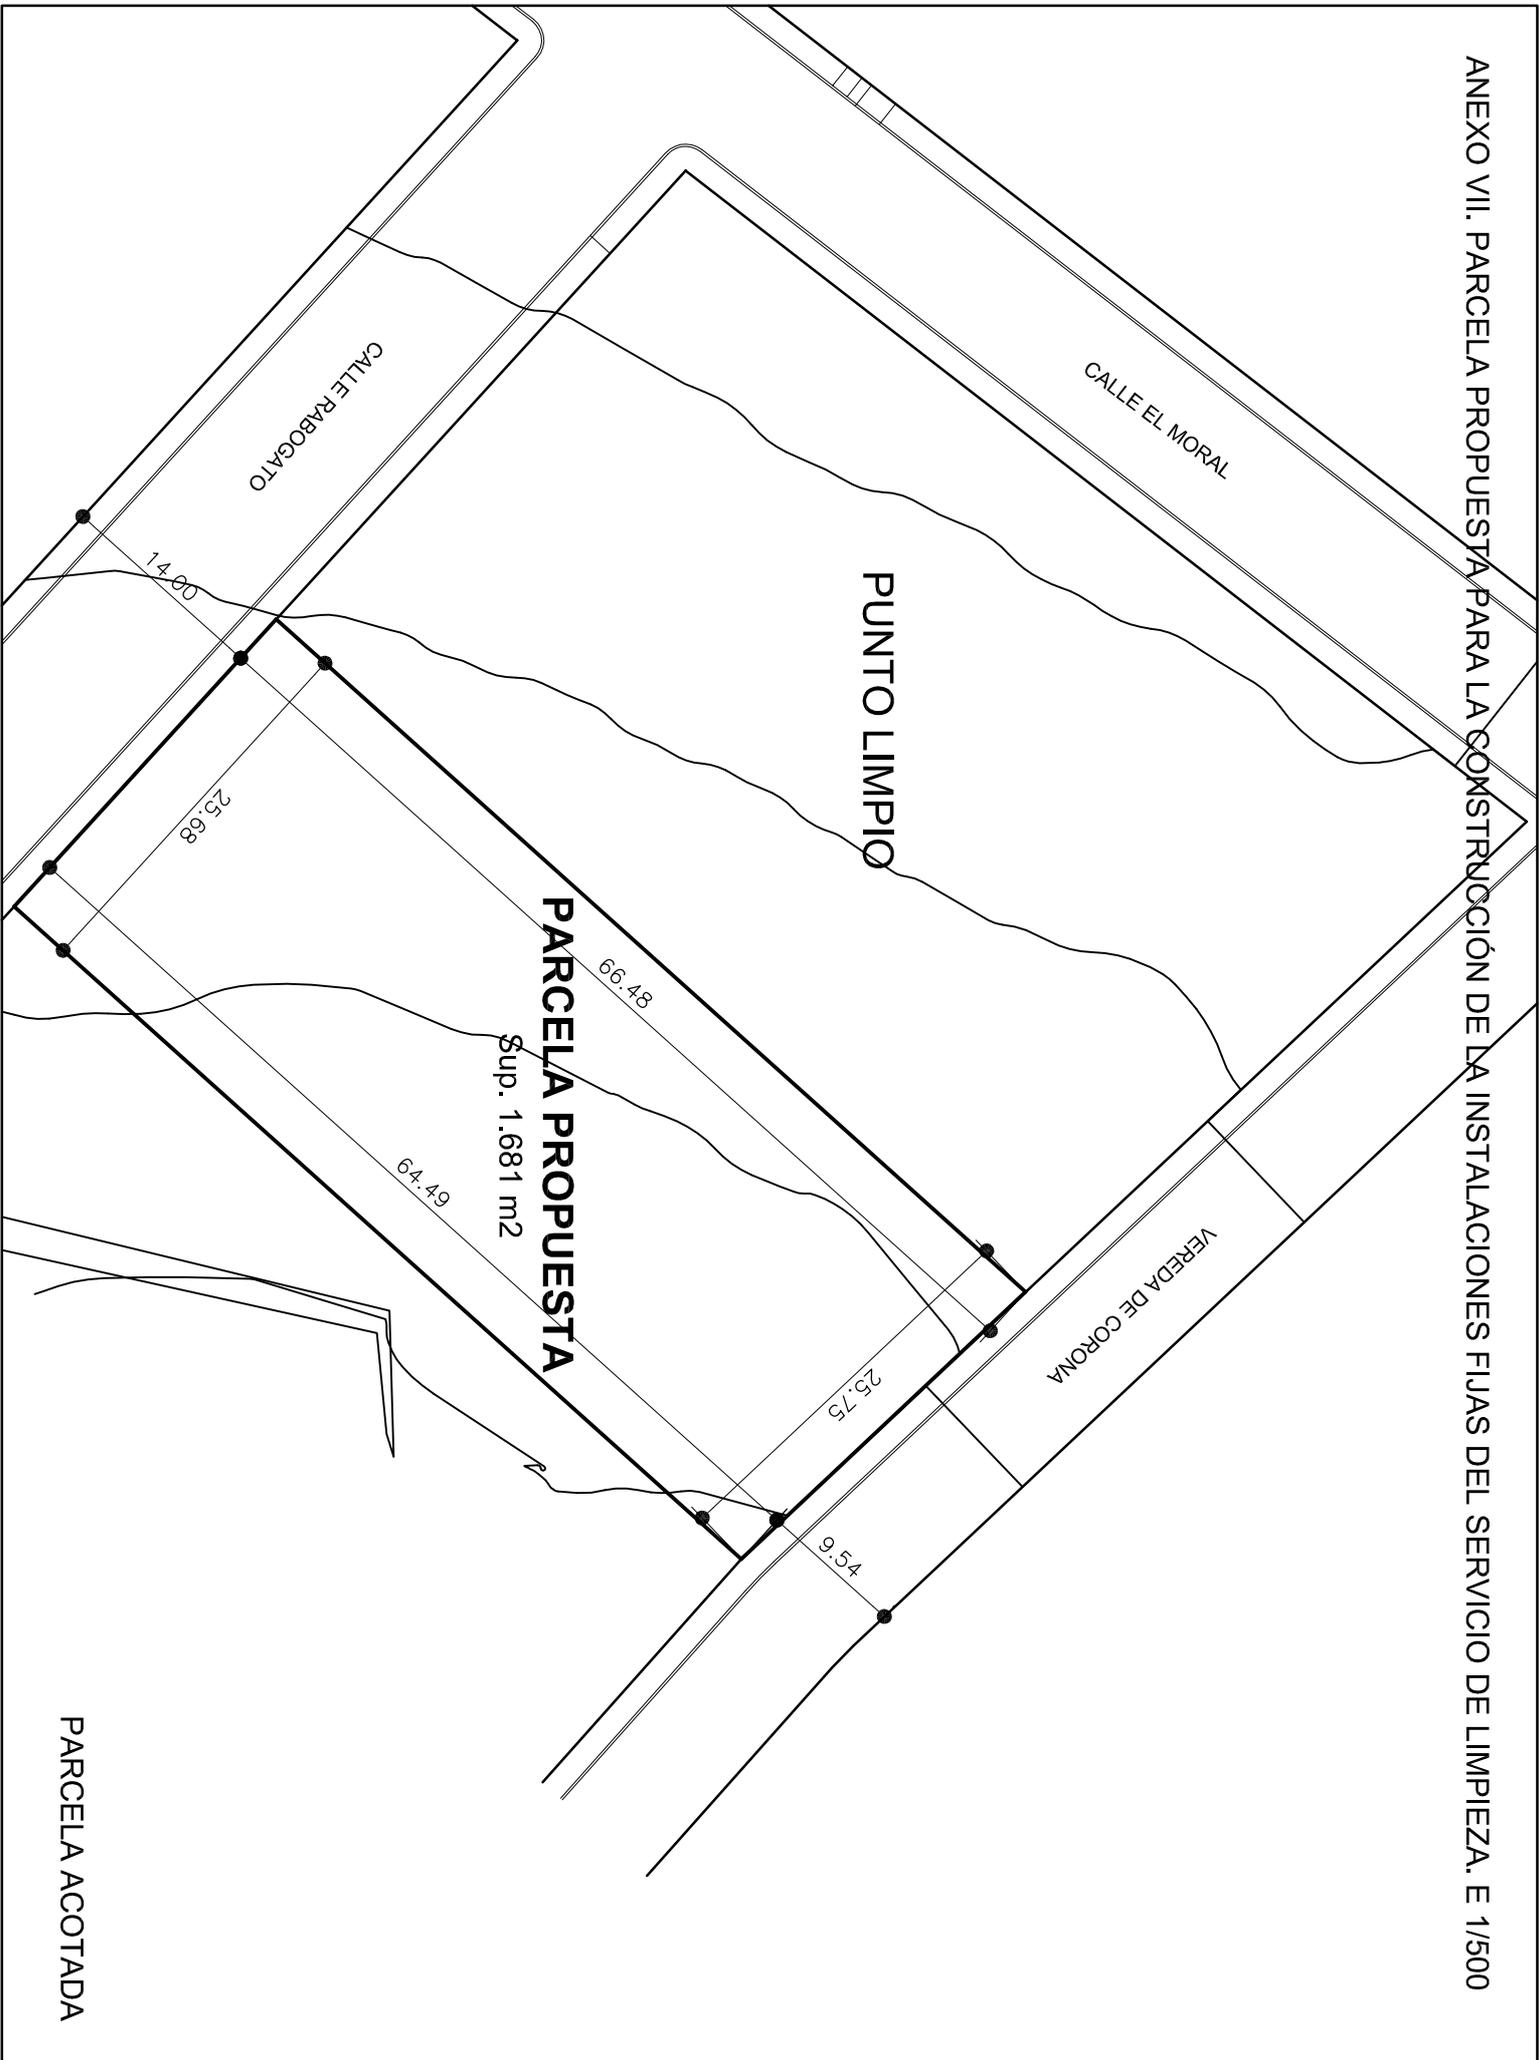

PARCELA ACOTADA