


CUBIERTA PLANA INVERTIDA

escala 1/25

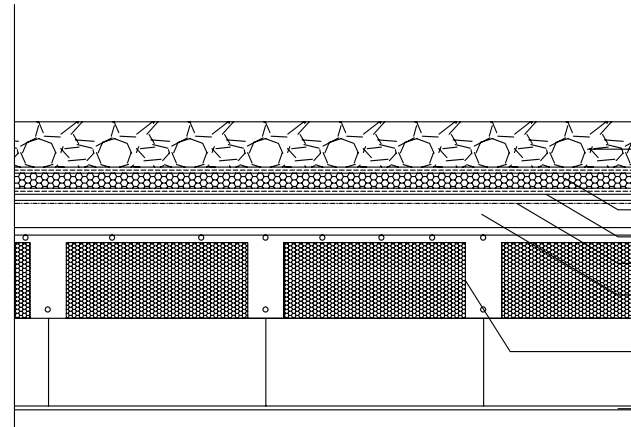

- Encachado de gravas
- Geotextil (lámina separadora)
- Poliestireno extruido de 50 mm
- Mortero de protección $\phi=3$ cms.
- Lámina impermeabilizante
- Formación de pendiente con hormigón aligerado
- Forjado insitu de 30 cms con bov. de poliestireno
- Falso techo (yeso laminado)