




ALZADO CONJUNTO (OESTE )

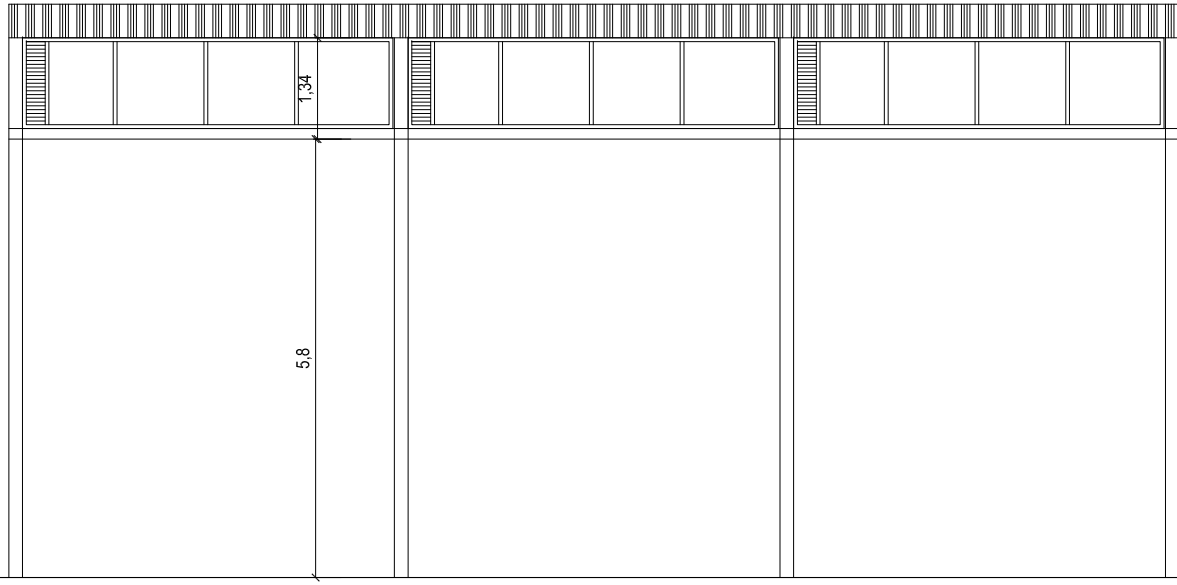


ALZADO NORTE

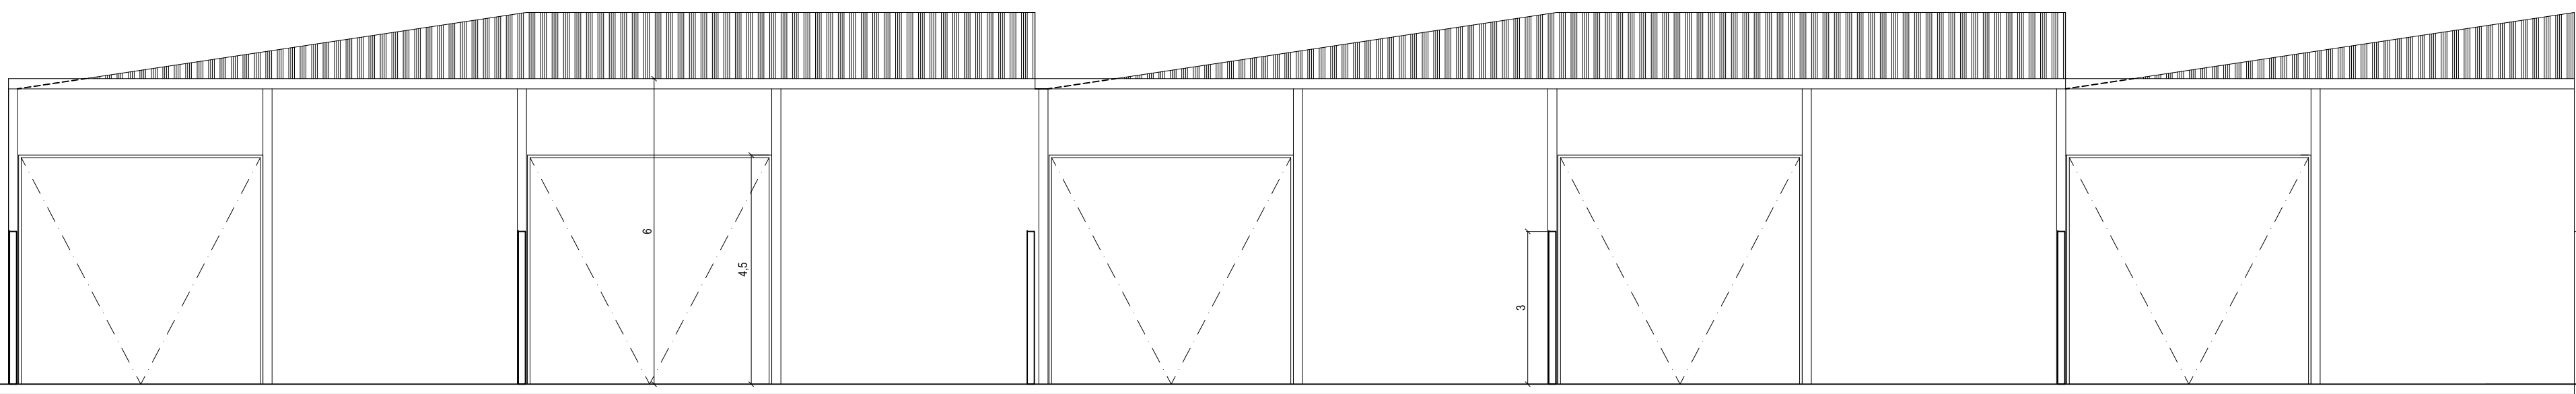


ALZADO PATIO (ESTE)

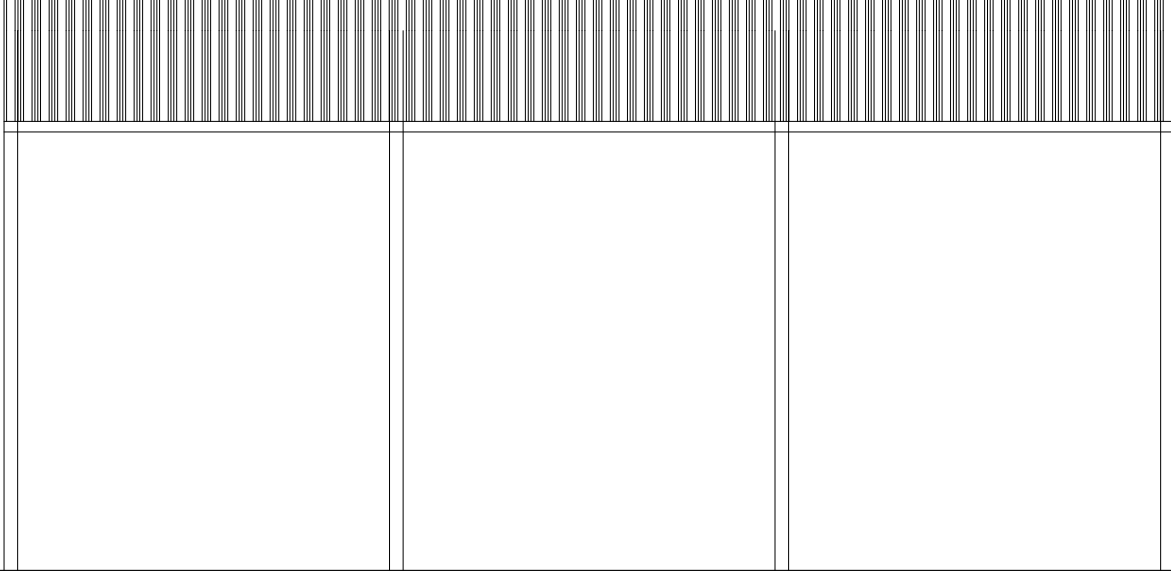


ALZADO MEDIANERA (SUR)

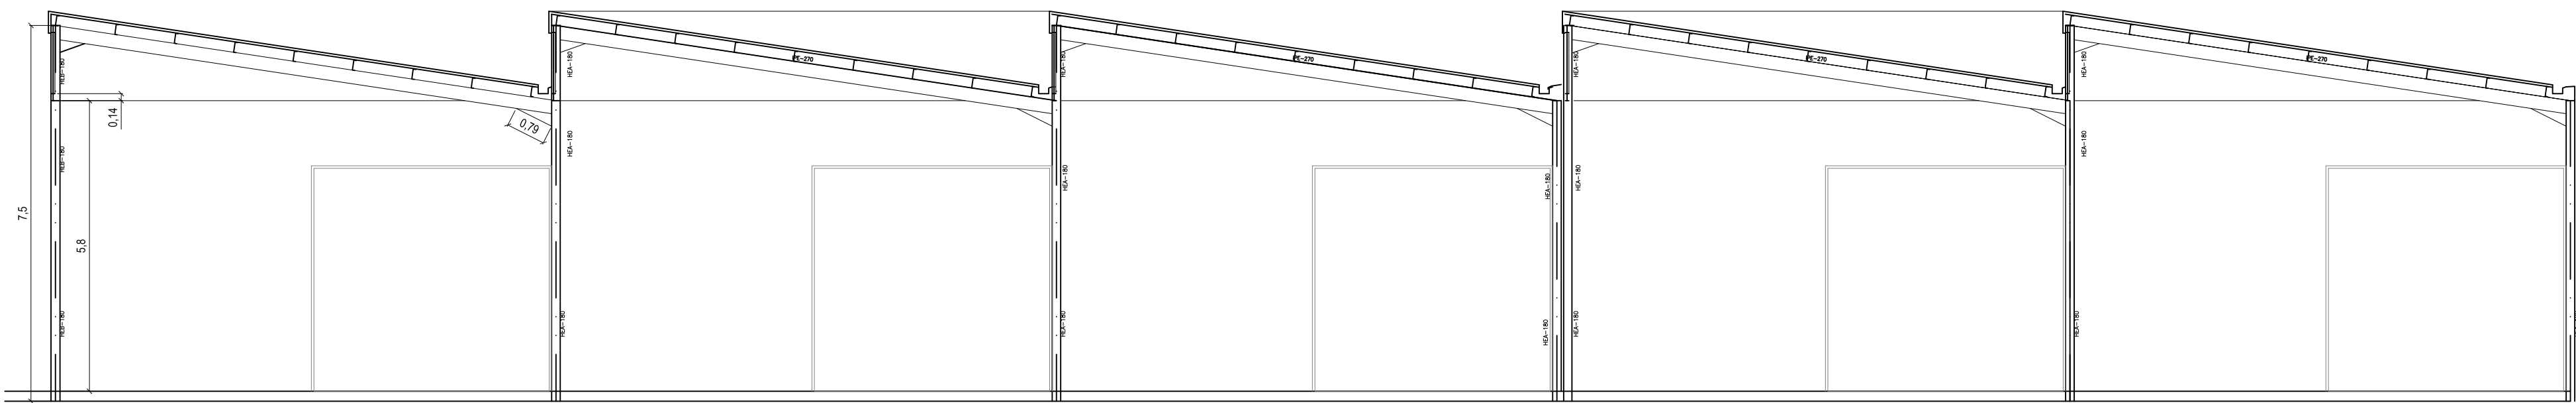


SECCIÓN AA`

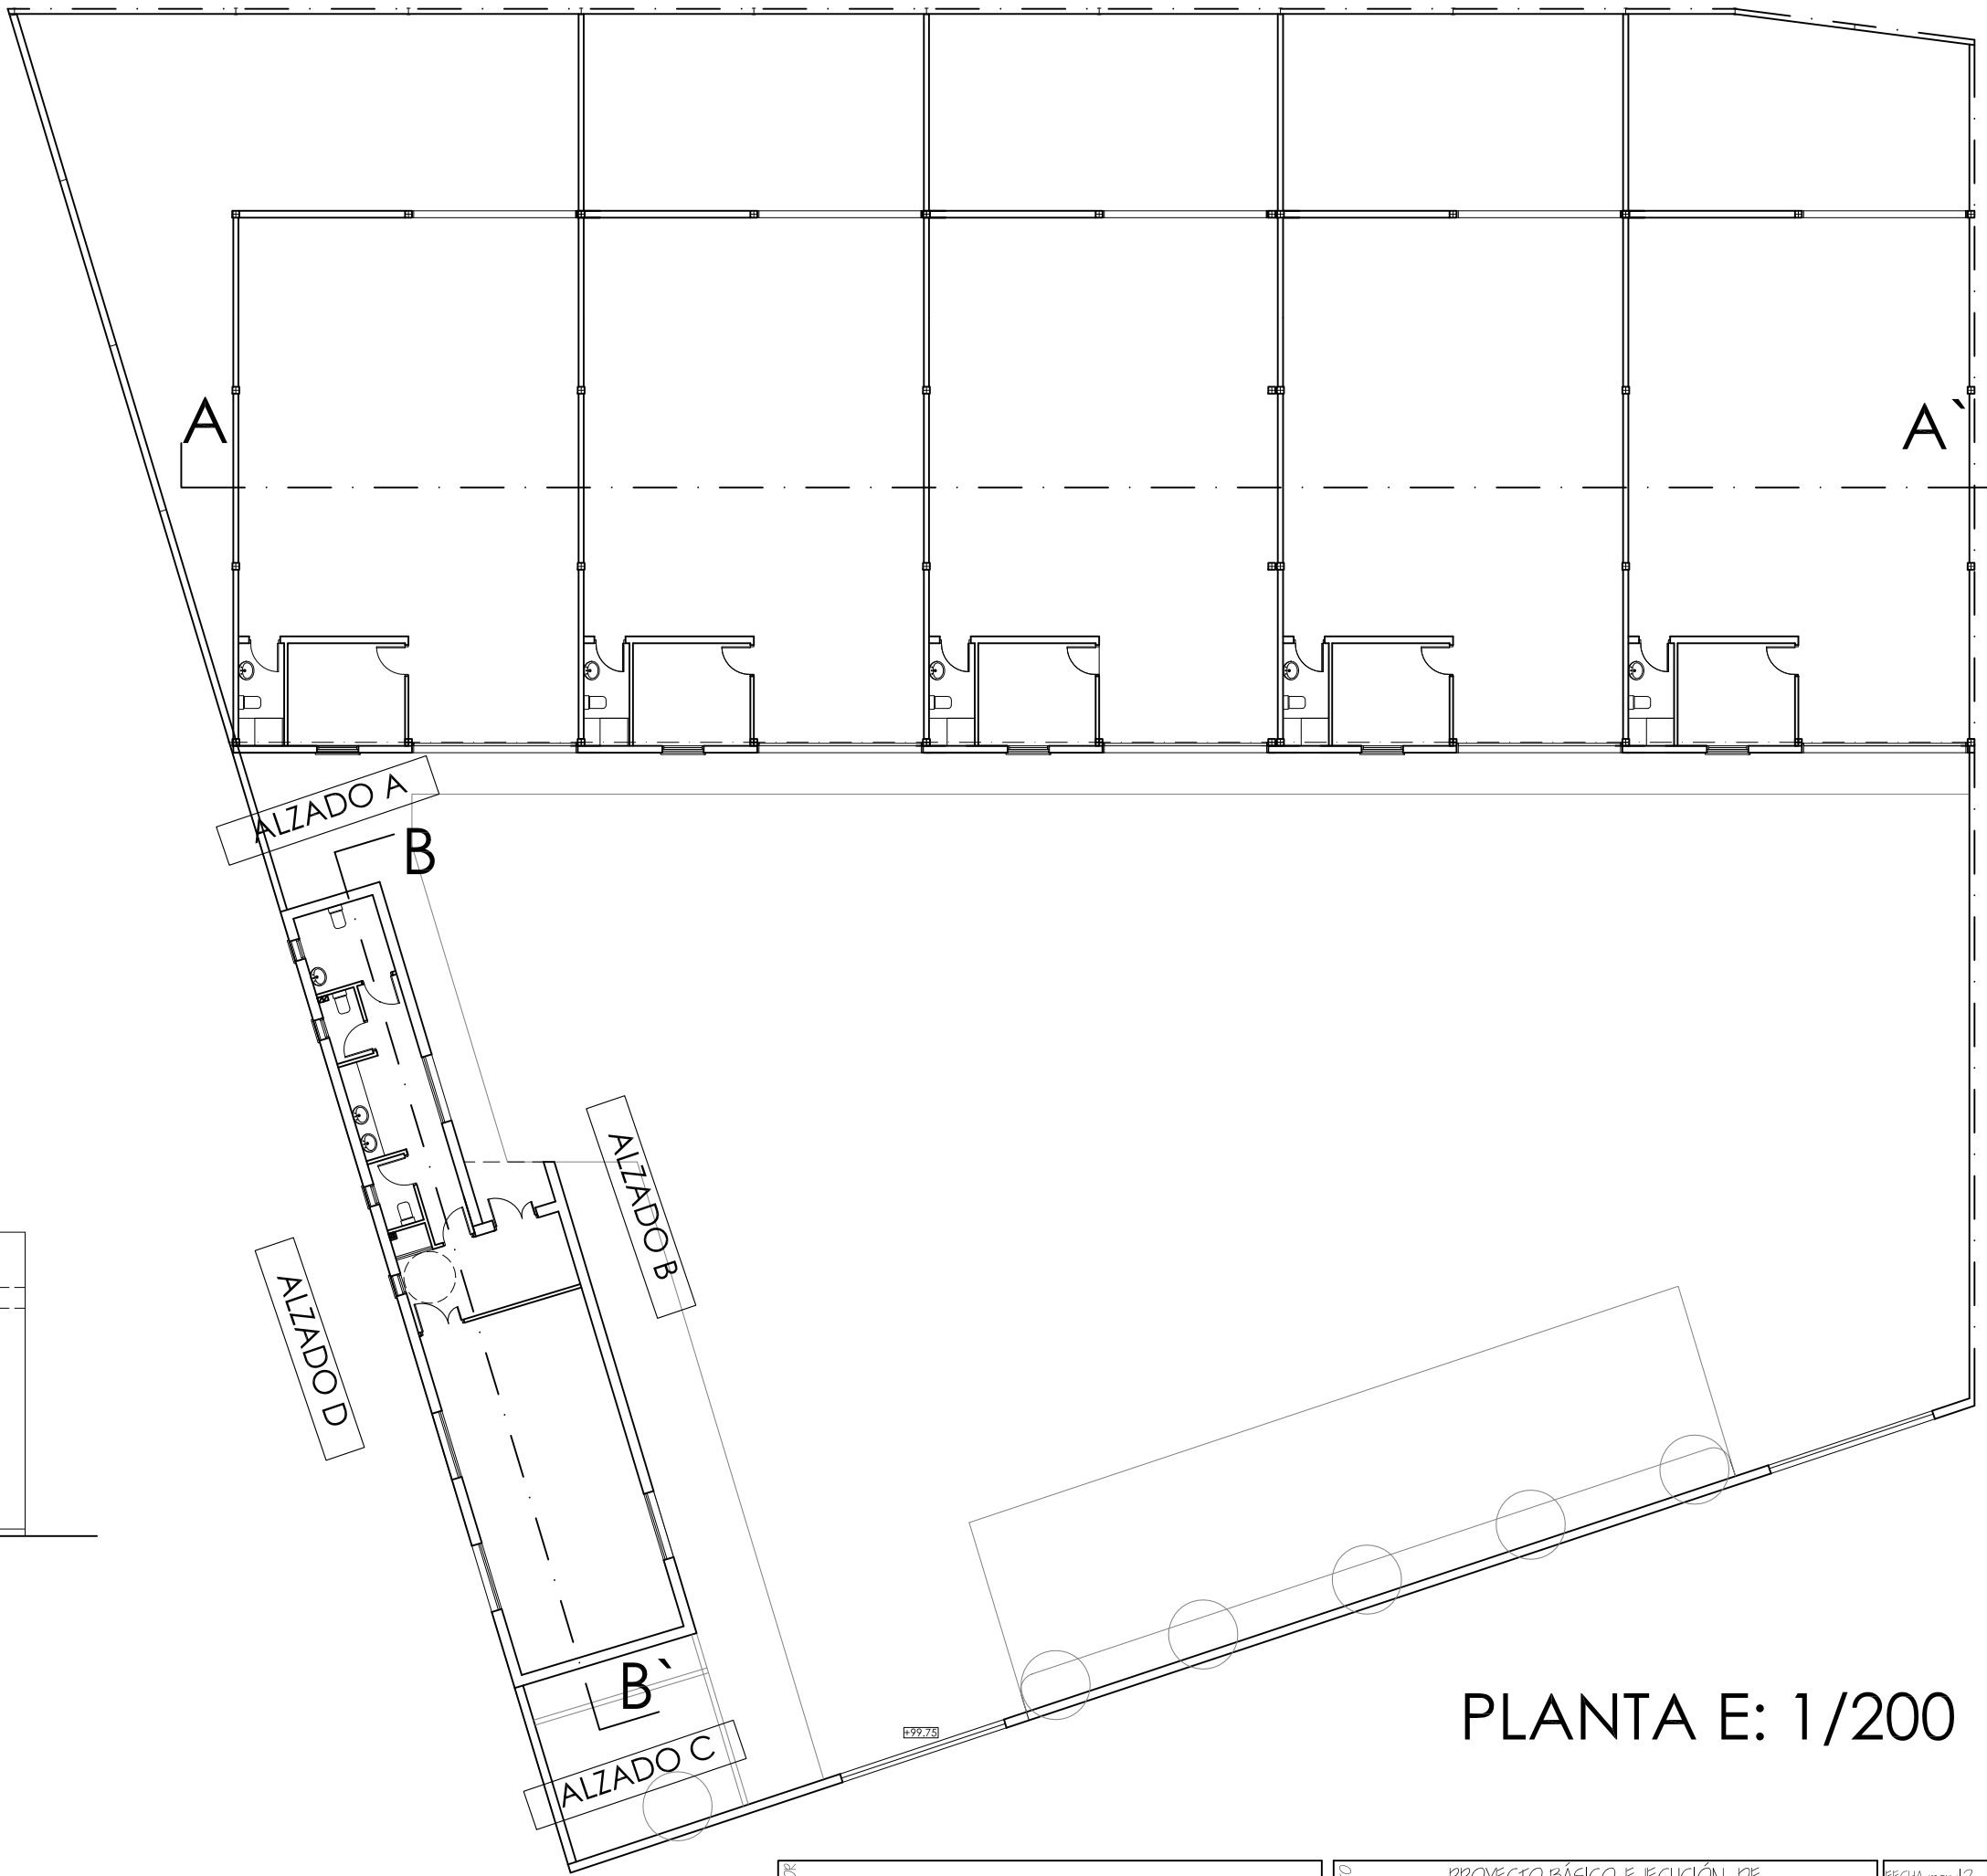


PLANTA E: 1/200

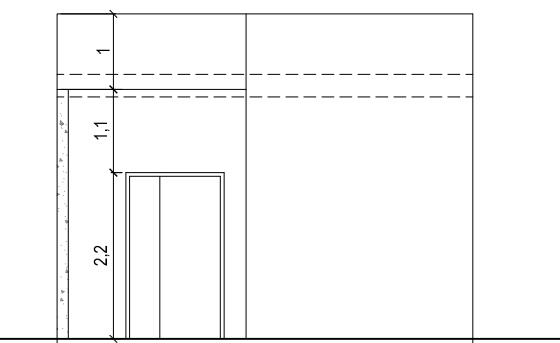


ALZADO A

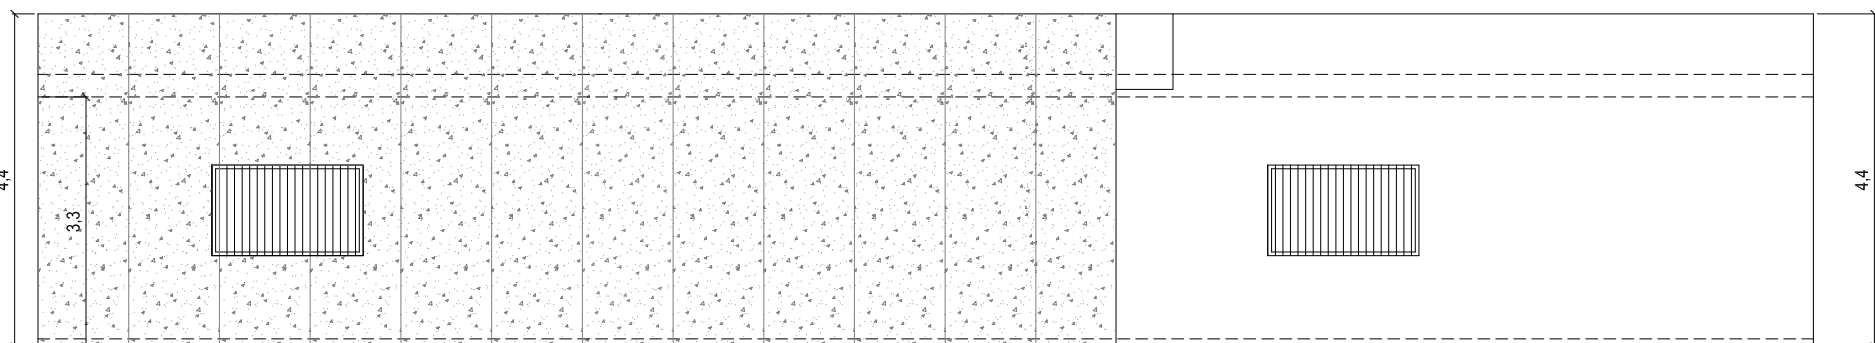


ALZADO B

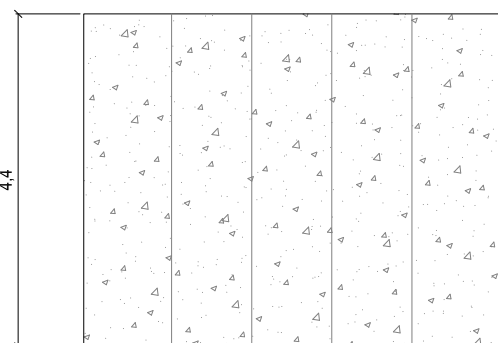

ALZADO C

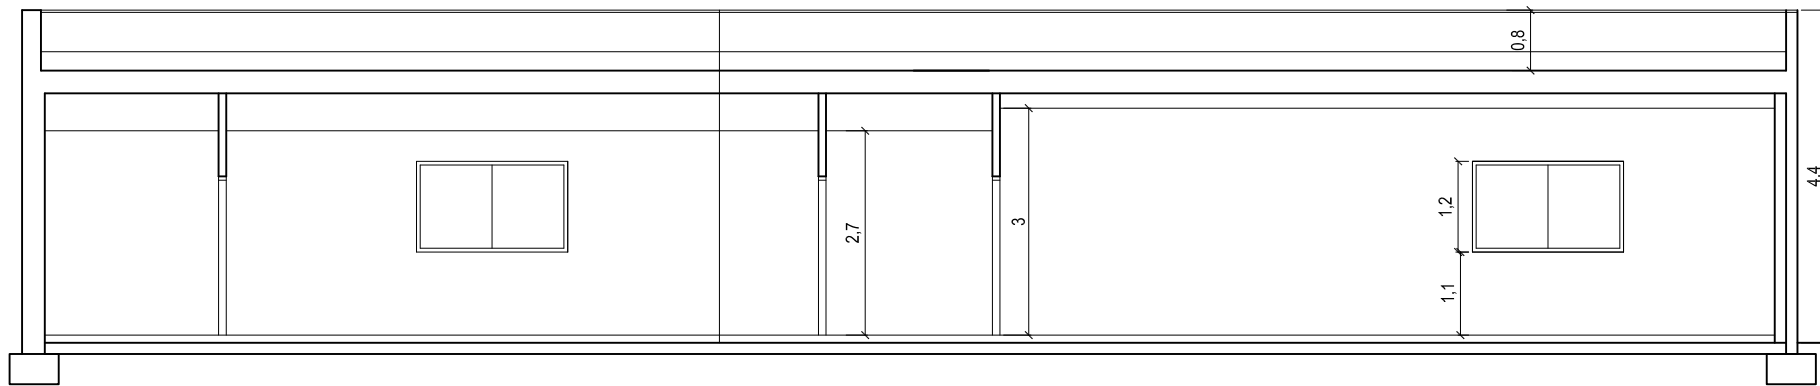

SECCIÓN BB`

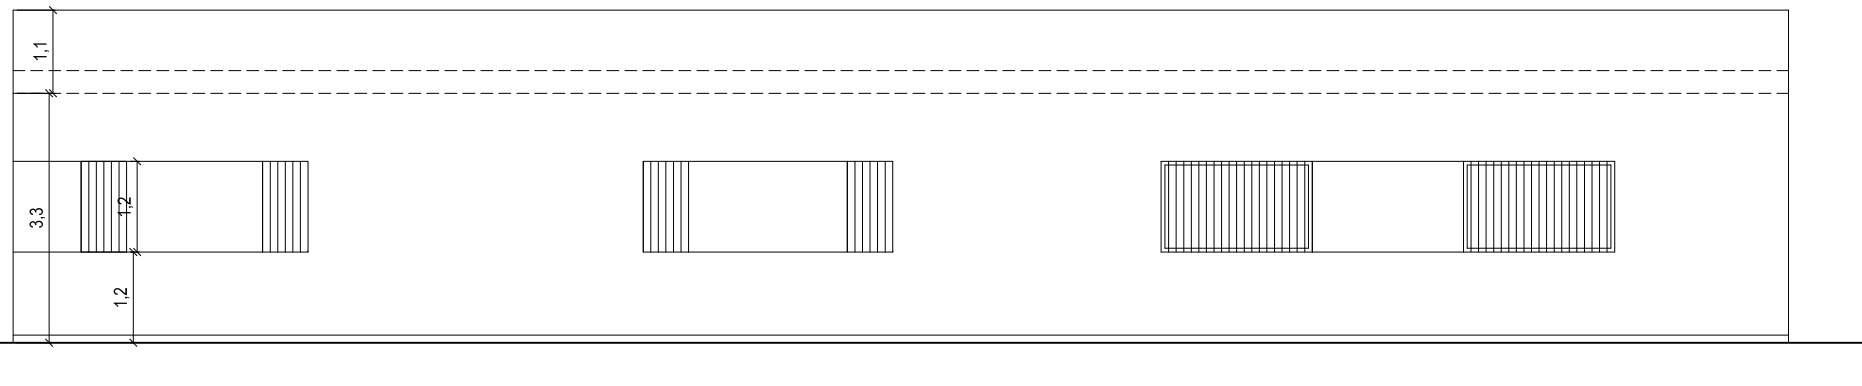

ALZADO D