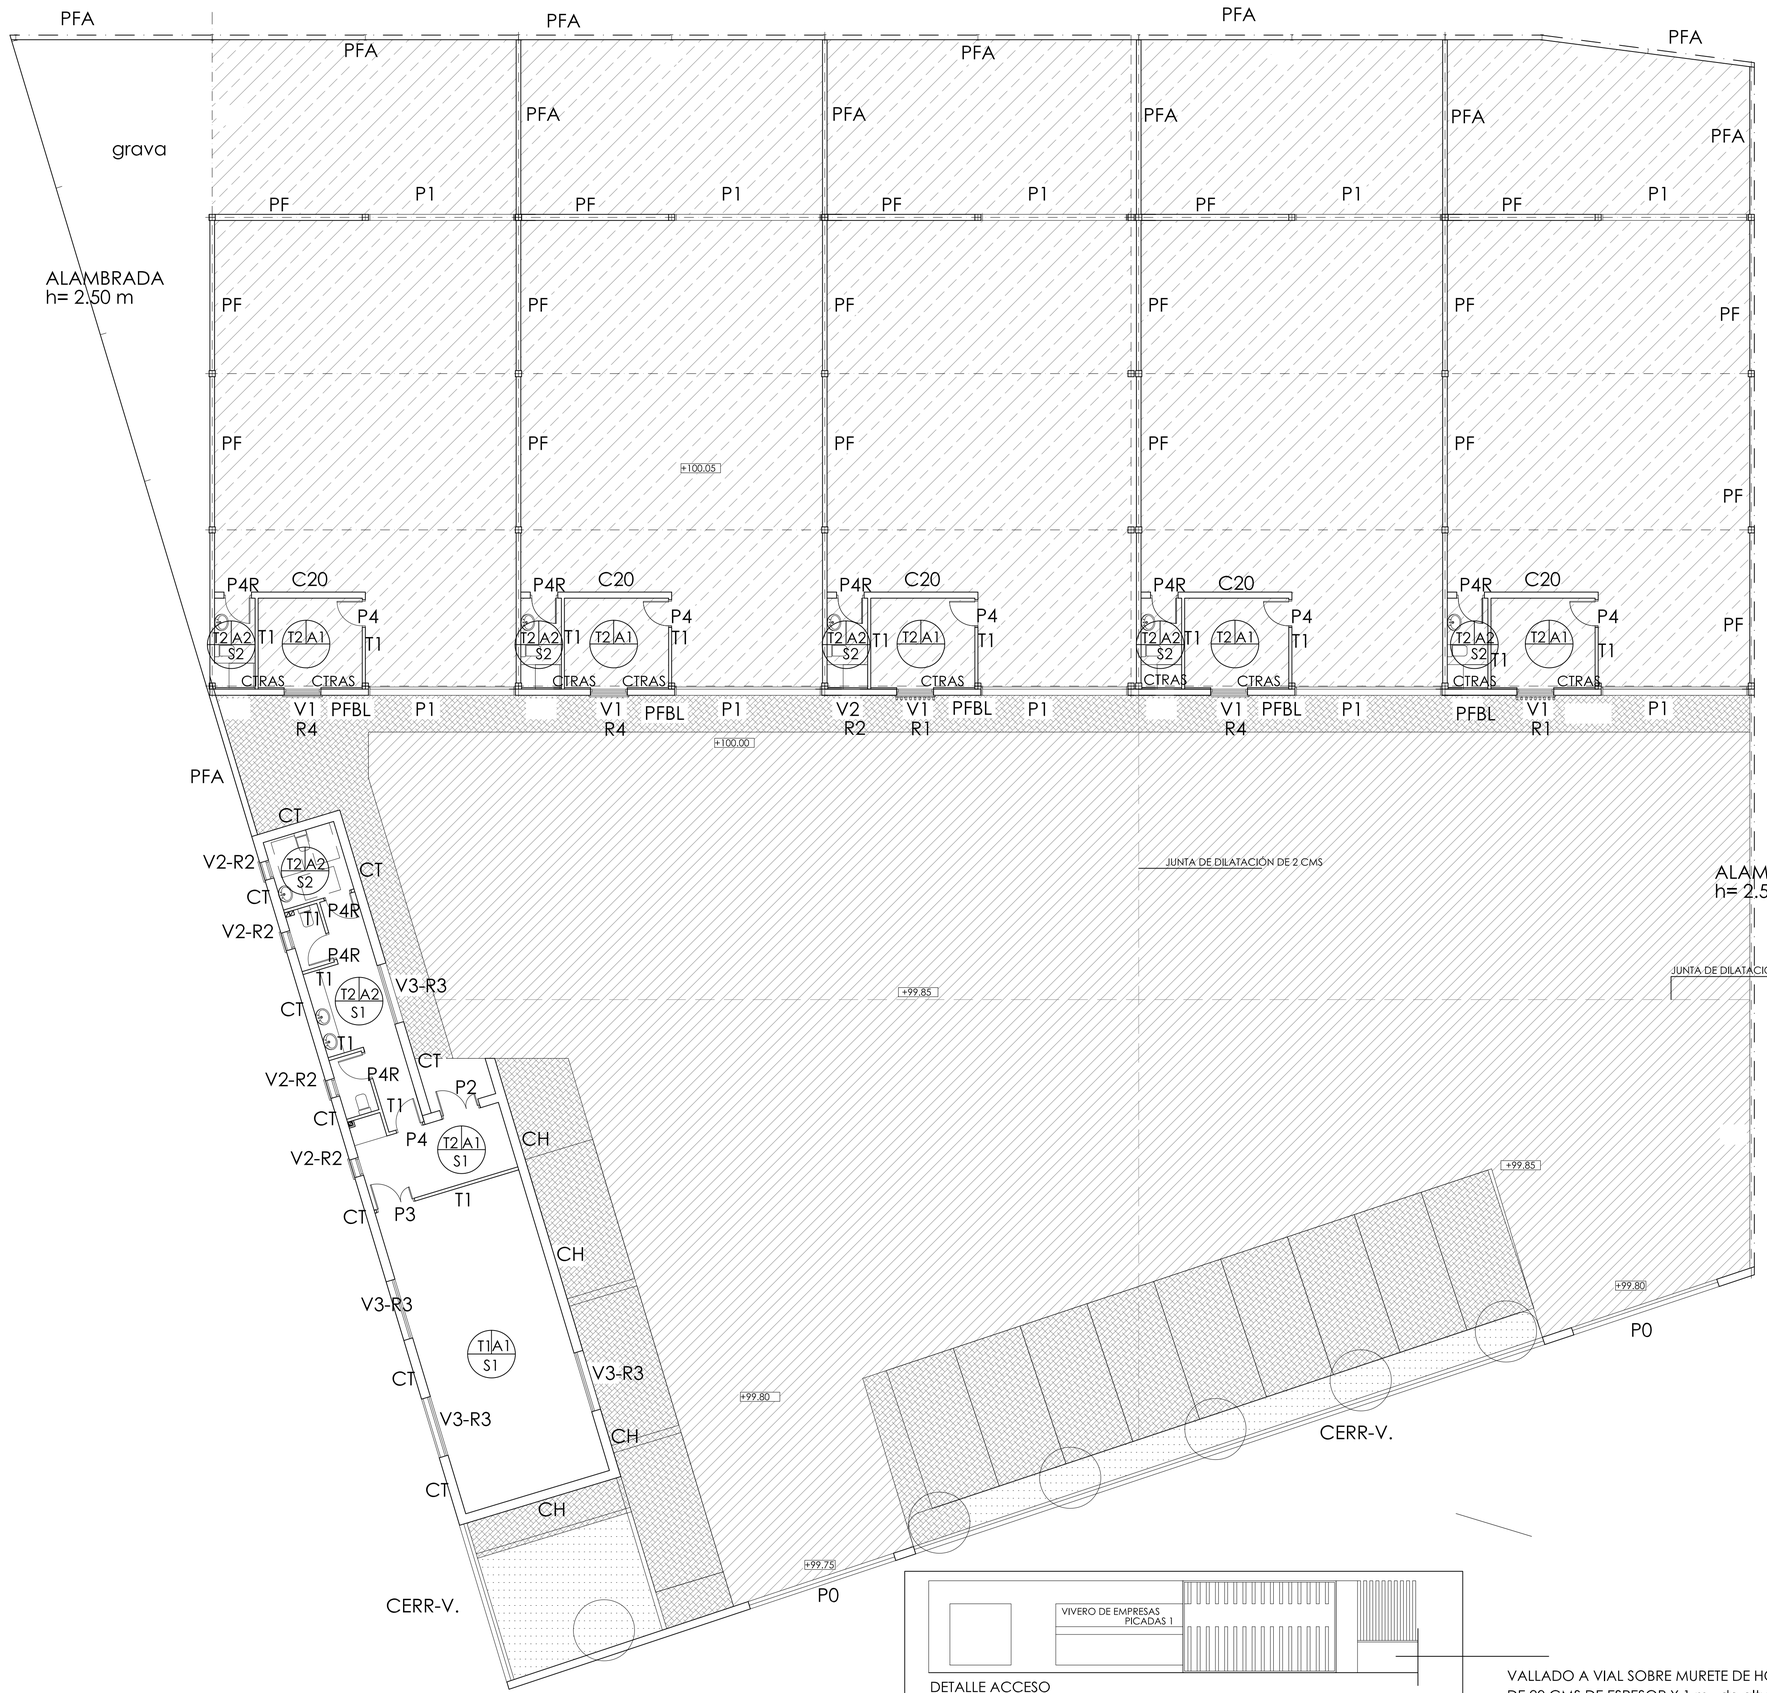

DETALLE ACCESO

CERRAMIIENTO DE BLOQUE DE TERMOARCILLA DE 24 CMS ENFOSCADO POR AMBAS CARAS CON CAJEADOS PARA CONTADORES

VALLADO A VIAL SOBRE MURETE DE HORMIGÓN DE 20 CMS DE ESPESOR Y 1 m. de altura

SOLERÍAS CONJUNTO

- SOLERA DE 15 CMS DE ESPESOR CON ARMADO #15.15.8 CON TERMINACIÓN DE HORMIGÓN IMPRESO COLOR, SEGÚN D.F..
- SOLERA DE 20 CMS DE ESPESOR CON ARMADO #15.15.8 CON TERMINACIÓN DE HORMIGÓN PULIDO EN CUARZO GRIS.
- SOLERA DE 15 CMS DE ESPESOR CON ARMADO #15.15.6 CON TERMINACIÓN DE HORMIGÓN PULIDO EN CUARZO GRIS.
- TIERRA VEGETAL CON TERMINACIÓN CON GRAVAS BLANCAS DE MACHAQUEO
- SOLERA DE 12 CMS DE ESPESOR CON ARMADO # 15.15.6. CON ACABADO DE SOLERÍA CERÁMICA SEGÚN D.F.

TECHOS:

T1: FALSO TECHO DESMONTABLE DE PLACAS ACÚSTICAS DE FIBRAS SOBRE PERFILERÍA VISTA

T2: FALSO TECHO DE PLACAS DE ESCAYOLA LISA.

ACABADOS:

A1: PINTURA PLÁSTICA SOBRE PARAMENTOS VERTICALES
A2: ALICATADO DE AZULEJOS 20X20 BLANCOS A ELEGIR POR D.F.

SOLERÍAS:

A1: SOLERÍA DE GRES COLOR SEGÚN D.F.
A2: SOLERÍA DE GRES ANTIDESLIZANTE

PFBL

PLACAS DE HORMIGÓN BLANCO VISTO e= 15 cms

PF

PLACAS DE HORMIGÓN VISTO e= 15 cms

PFA

PLACAS ALVEOLARES DE HORMIGÓN VISTO e= 14 cms
ALTURA DE 2,50 m

T1

Placas de yeso laminado e= 15 mm
Aislamiento lana de roca de 60 mm
Placas de yeso laminado e= 15 mm

CH

HORMIGÓN VISTO e= 15 cms
Aislamiento poliestireno extruido de 70 mm
Cámara de aire e= 4 cms.
Placas de yeso laminado e= 19 mm

CT

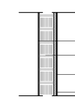

Enfoscado con mortero de cemento pintado
Bloque cerámico termoarcilla de 24 cms.
Aislamiento poliestireno extruido de 40 mm
Placas de yeso laminado e= 15 mm

CTRANS

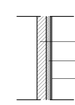

PLACAS DE HORMIGÓN BLANCO VISTO e= 15 cms
Aislamiento lana de roca de 40 mm
Placas de yeso laminado e= 15 mm

C20

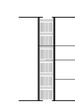

Enfoscado con mortero de cemento pintado
Bloque cerámico termoarcilla de 19 cms.
Enlucido de yeso de 15 mm

PROMOTOR	EXCMO. AYUNTAMIENTO DE ALMENDRALEJO	
PROYECTO	PROYECTO BÁSICO-EJECUCIÓN DE VIVERO DE EMPRESAS POLIGONO INDUSTRIAL LAS PICADAS E ALMENDRALEJO	FECHA mayo 12 ESCALA 1/100
AUTOR	FÉLIX J. CUADRADO CABALLERO Arquitecto Colegiado nº 4267-8 www.felixcuadrado.com	REF. NO2/14 7
TÍTULO	CALIDADES y CARPINTERÍA	