



INSTALACION ELECTRICA
NAVE TIPO

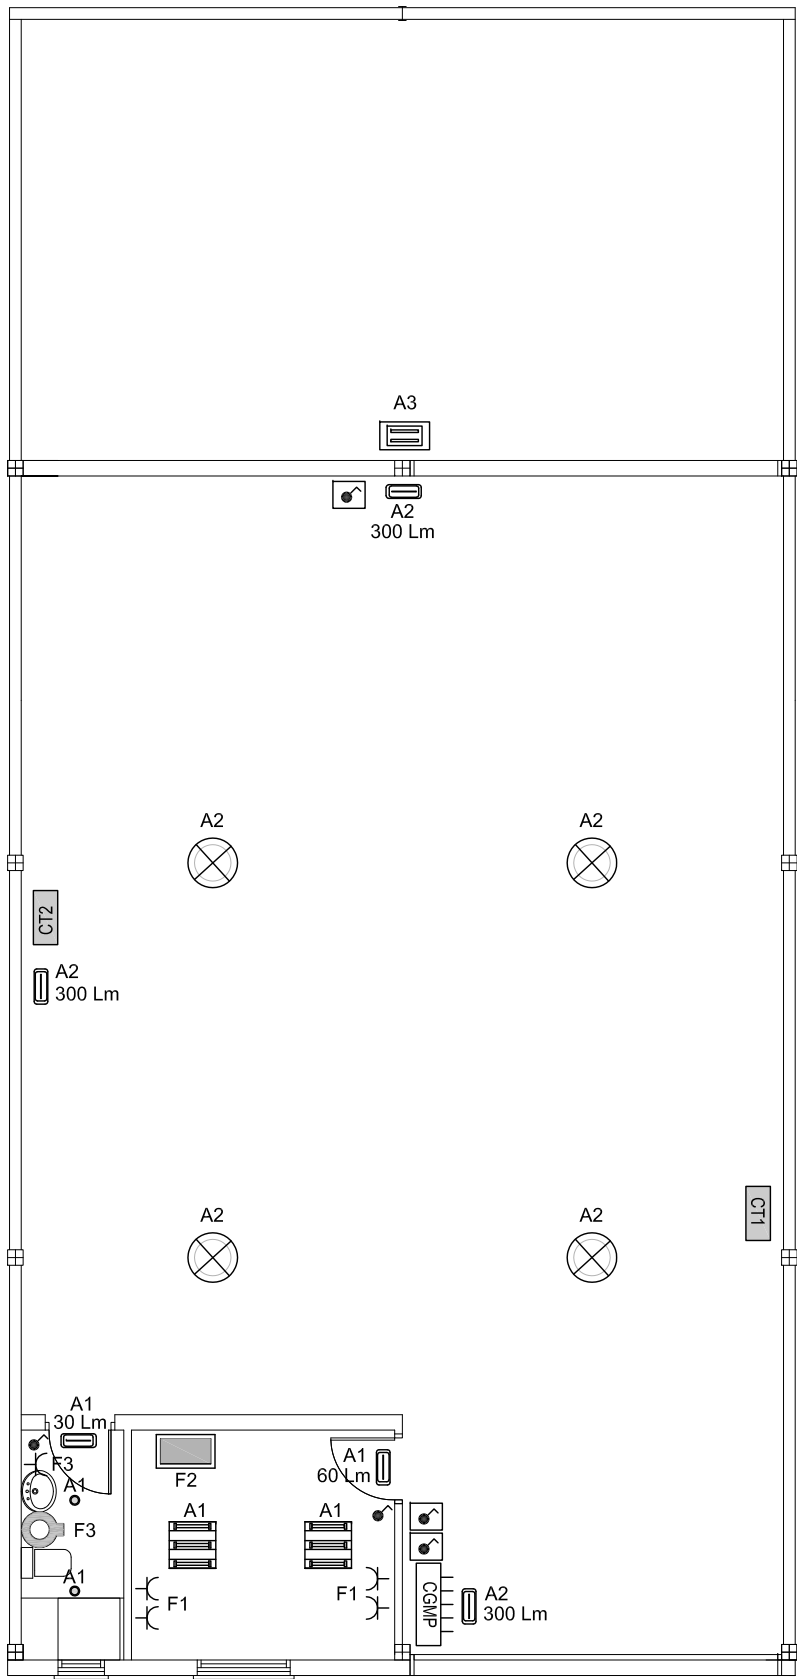

Cuadro General de
Mando y Protección

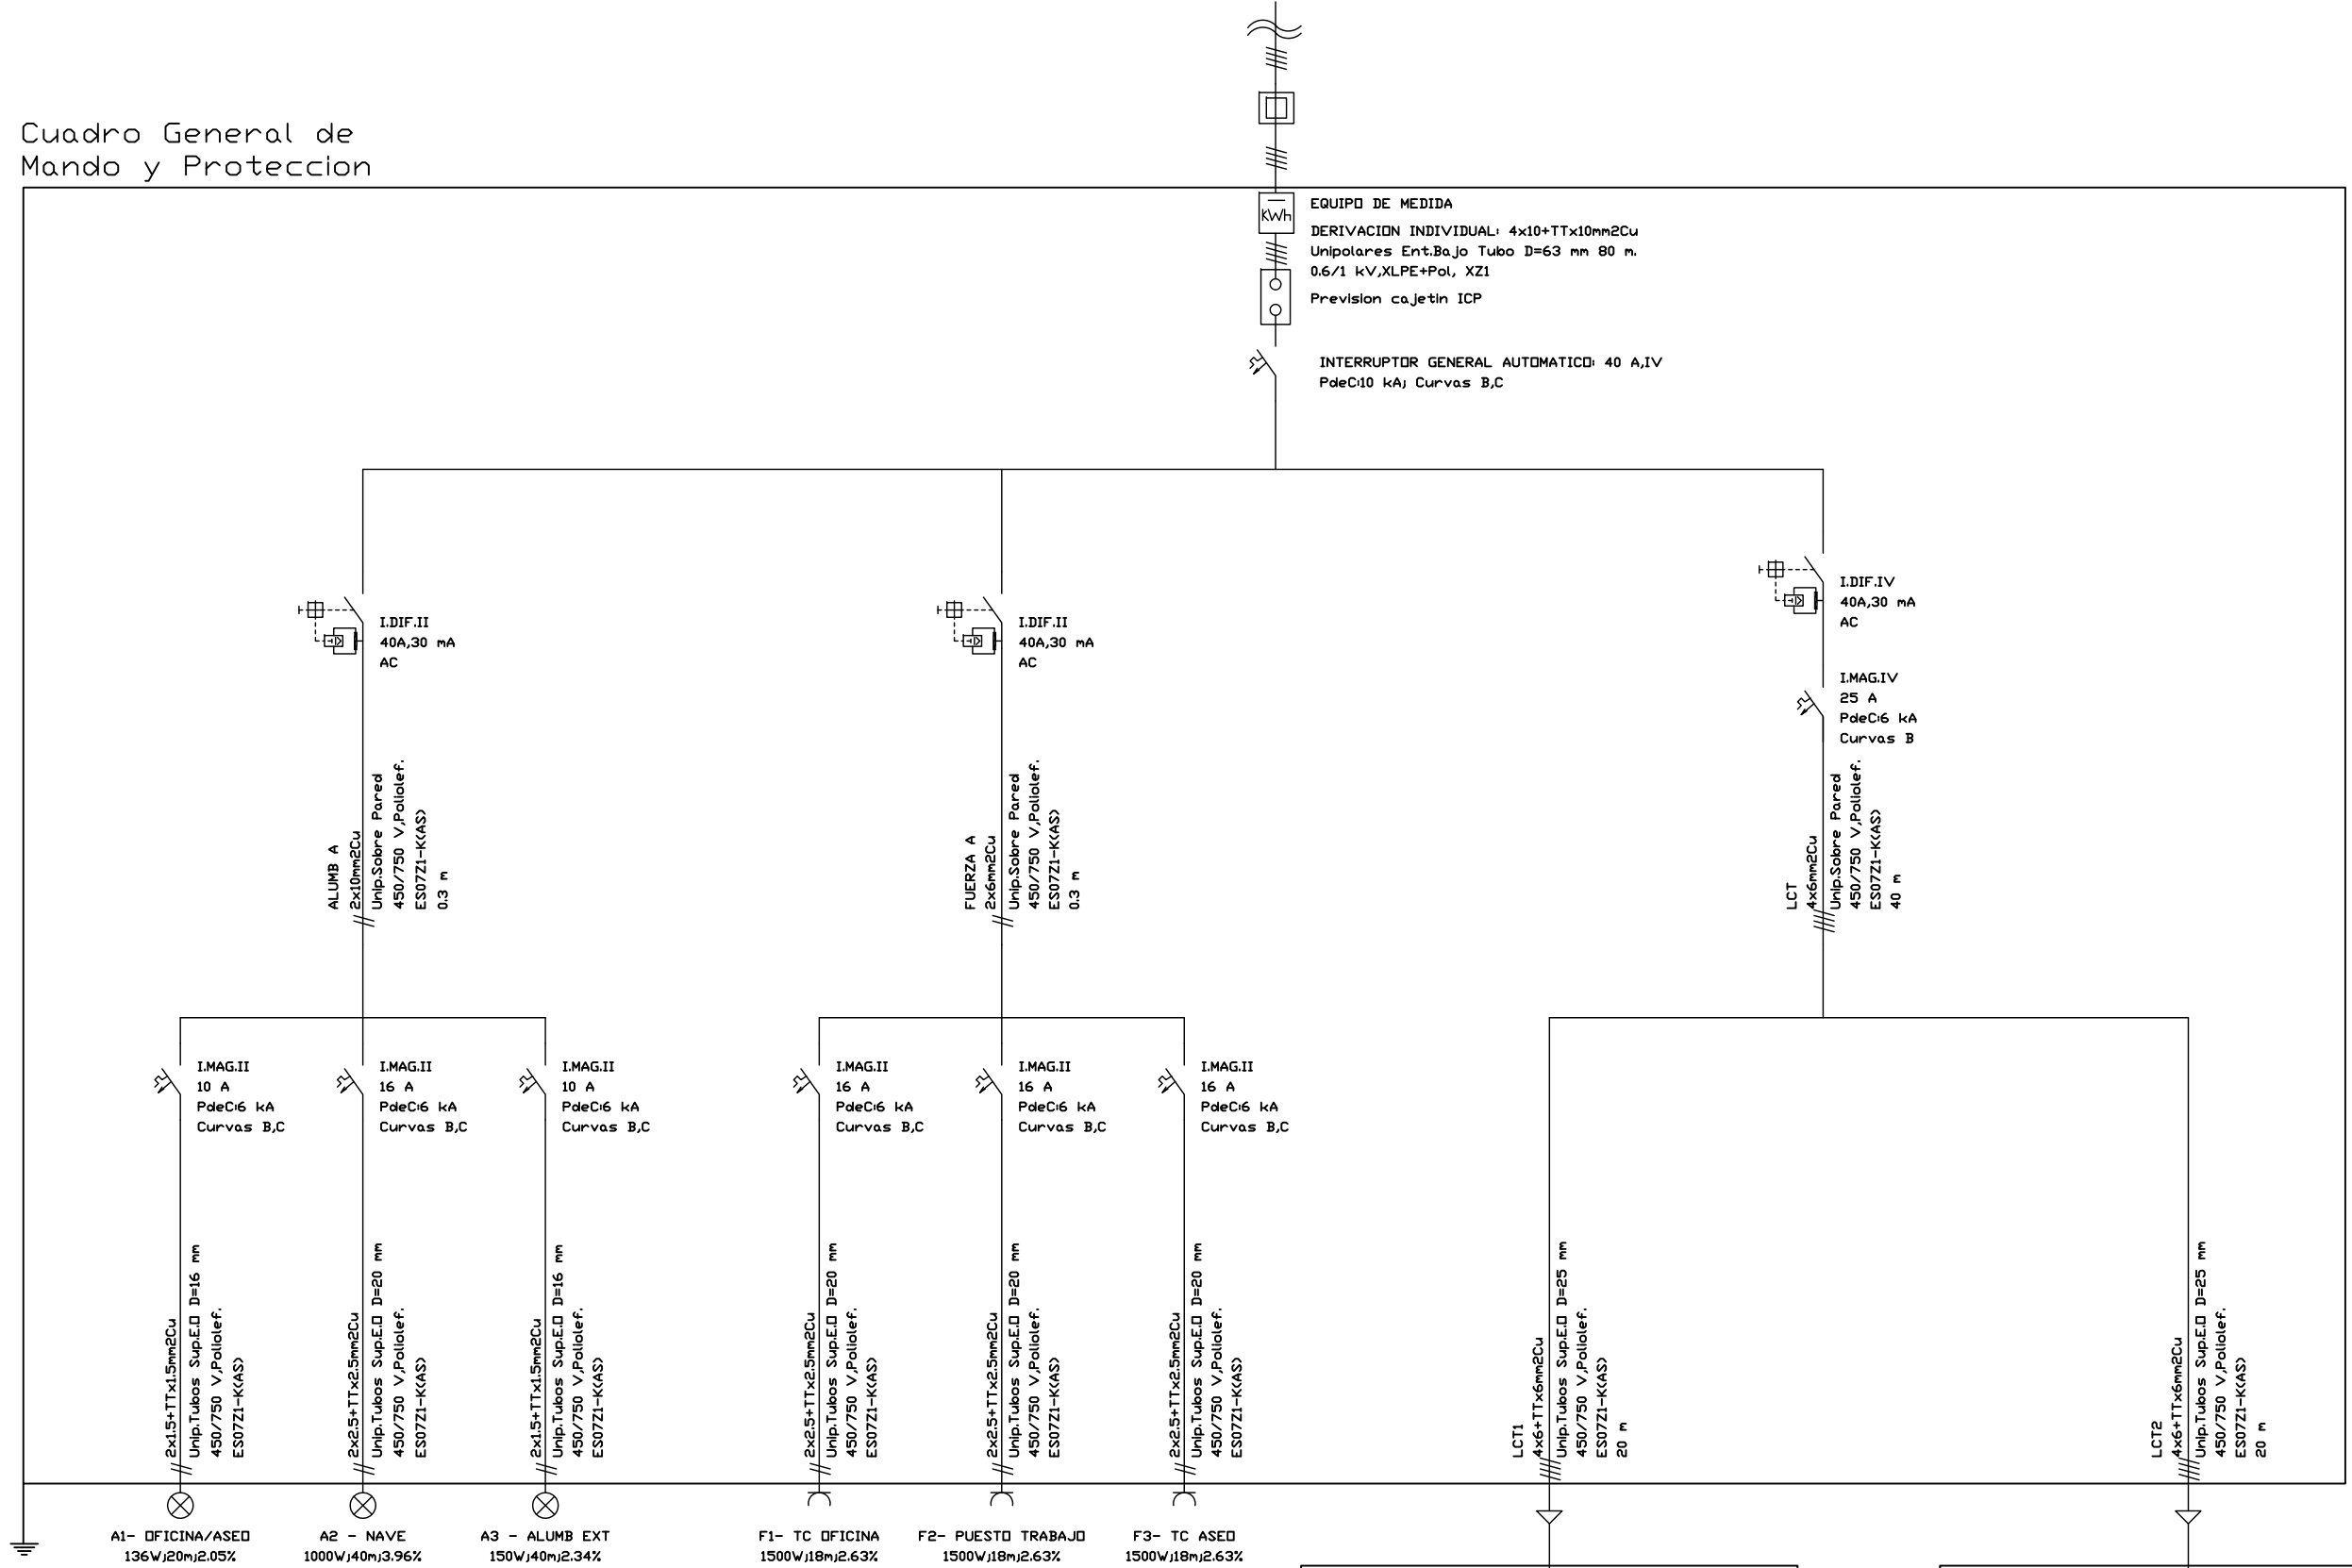

LEYENDA INSTALACION ELECTRICA	
	CUADRO GENERAL DE MANDO Y PROTECCION.
	CUADRO TRABAJO, 2 TC 16 A II + 2 TC 16 A III
	DISTRIBUCION LINEAS
	PROYECTOR PHILIPS TEMPO H.M. 150 W
	LUMINARIA TIPO CAMPANA PHILIPS H4150P 1xHPI-250W
	PANTALLA T.F. EMPOTRABLE PHILIPS TBS260 4xTL5-14W
	PUNTO DE LUZ PHILIPS RS120B 1xLED 6W-40/840
	BLOQUE DE EMERGENCIA Y SEÑALIZACION.
	TOMA DE CORRIENTE 10/16 A+TT
	PUESTO TRABAJO (2 TC, 2TC ORD, 2 TOMA TEL)
	INTERRUPTOR SIMPLE.
	INTERRUPTOR SIMPLE ESTANCO.
	TERMO ELÉCTRICO 50L

