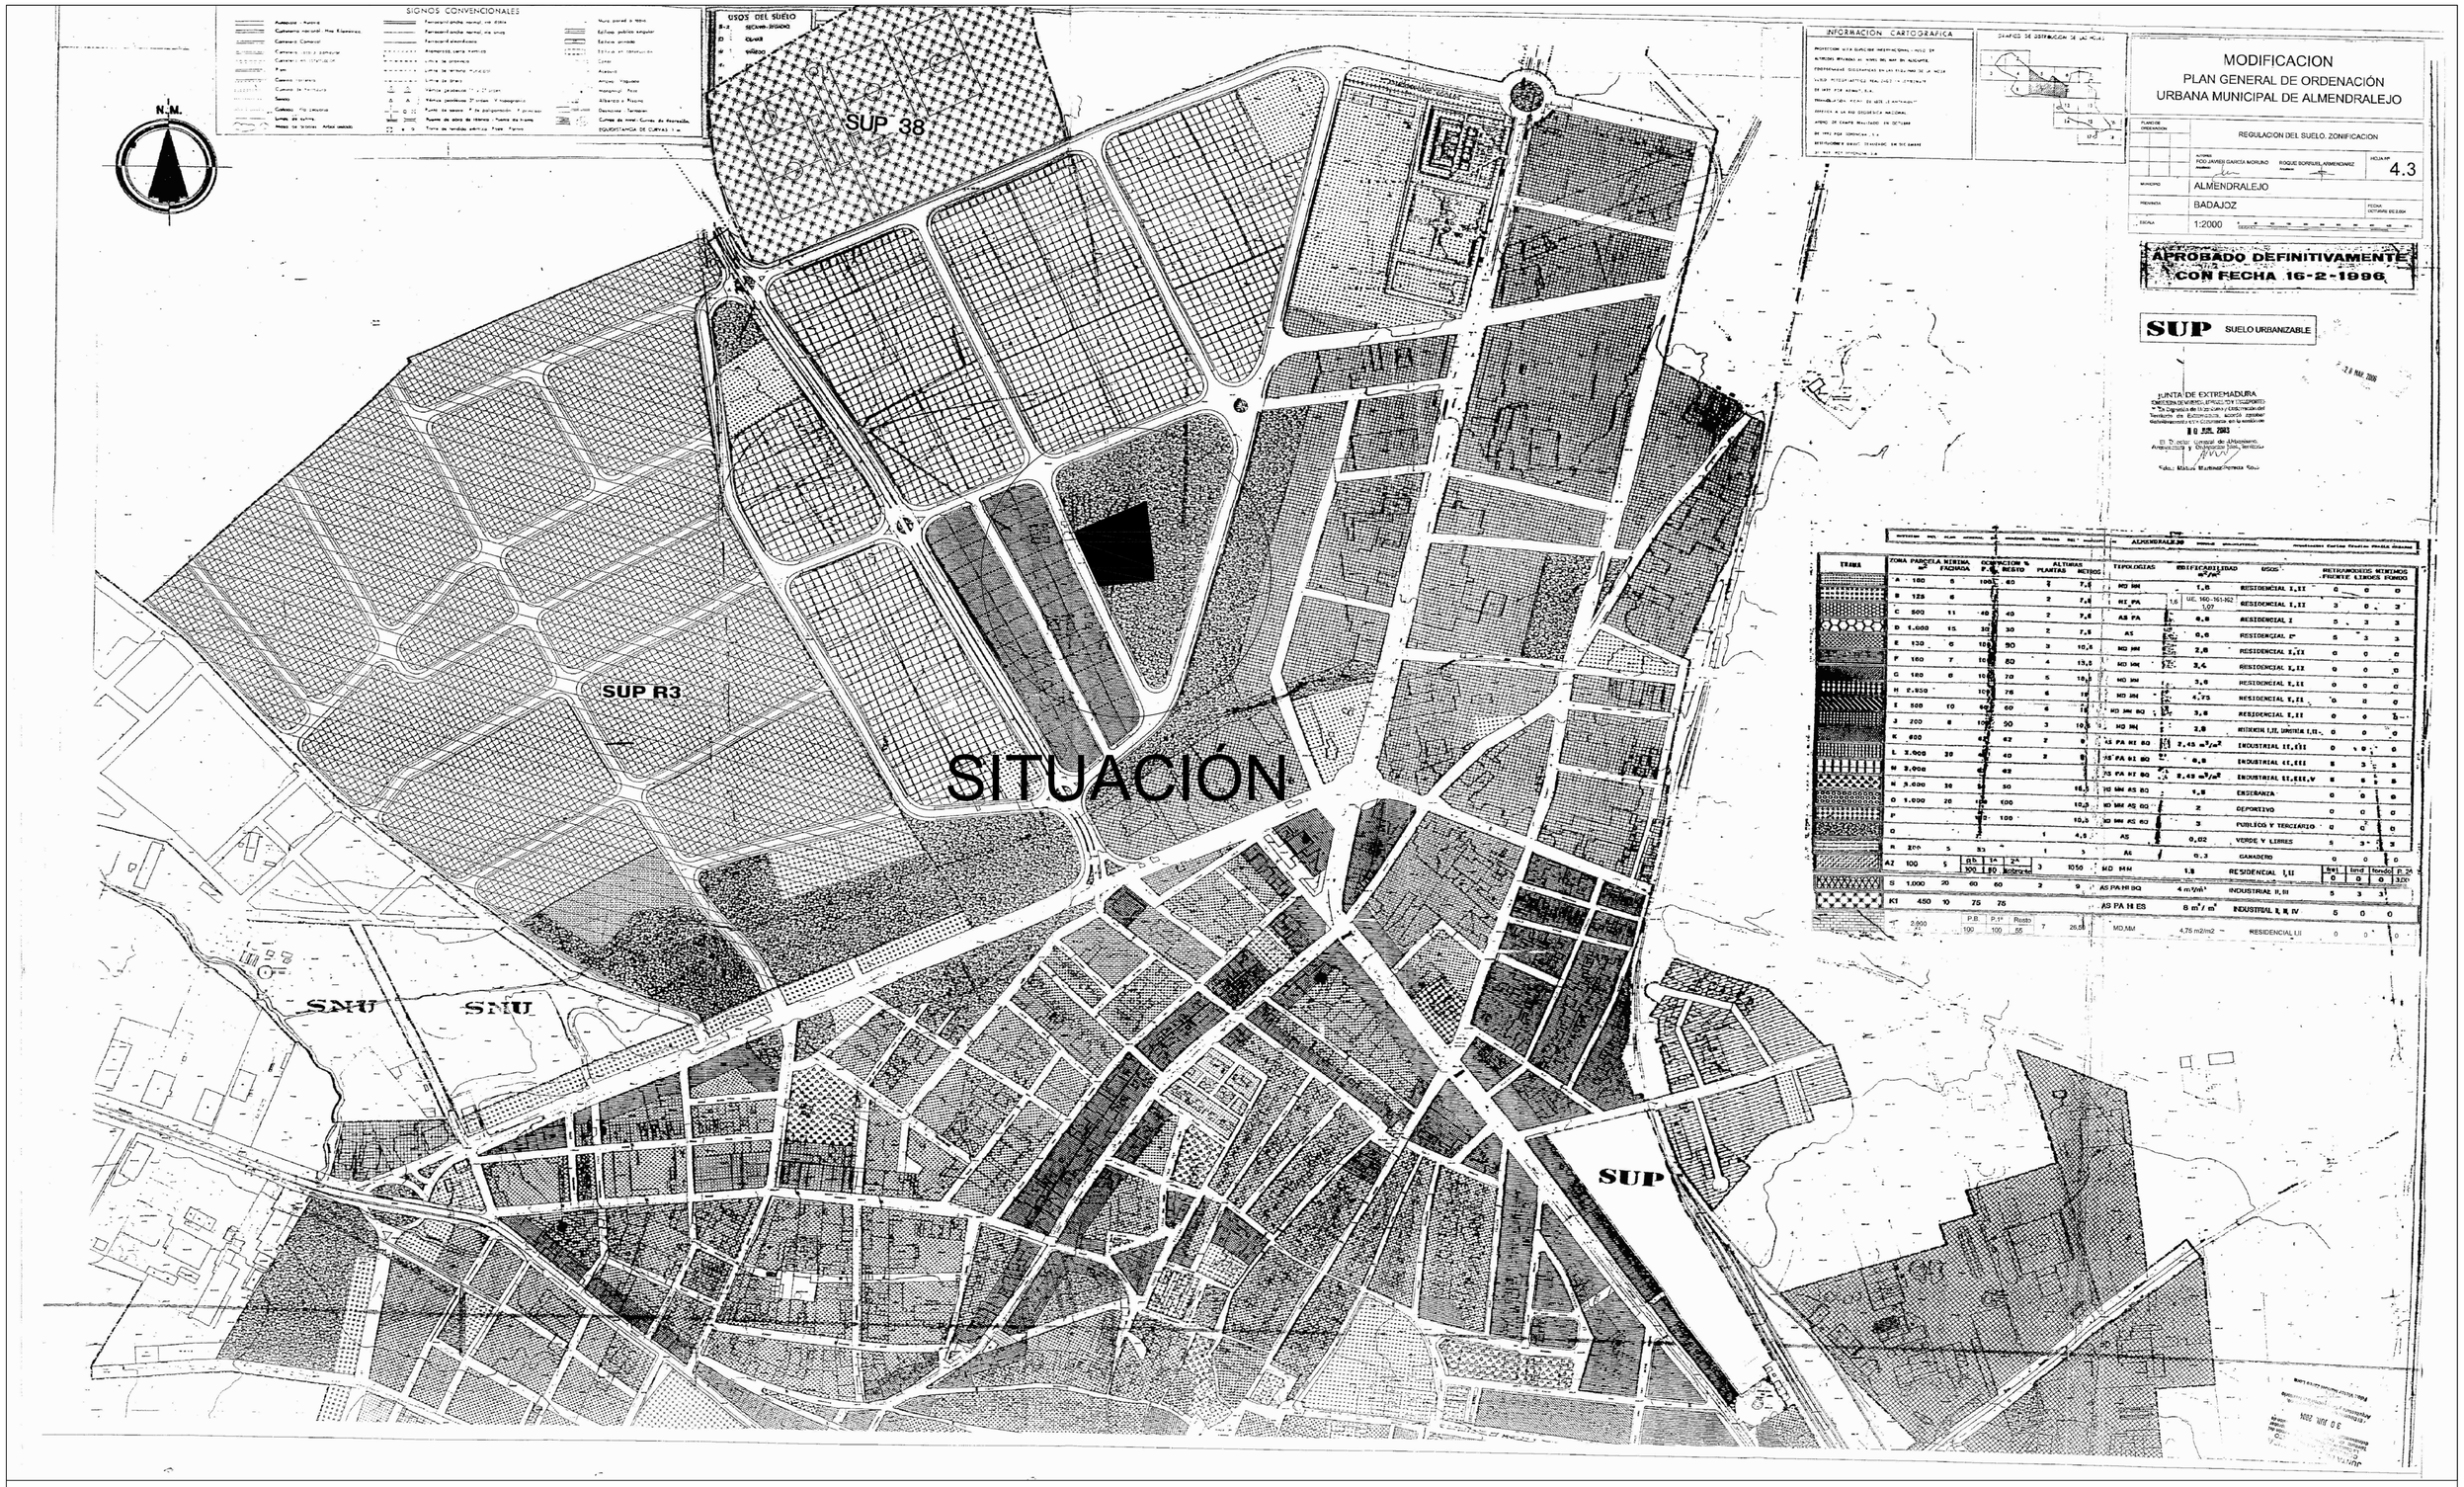

TRAMA	ZONA	PARCELA MINIMA m²	FACHADA	OCUPACION % P.B.	RESTO	ALTURAS PLANTAS	METROS	TIPOLOGIAS	EDIFICABILIDAD m²/m²	USOS	RETRANQUEOS MINIMOS FRENTE	LINDES	FONDO
	A	100	5	100	60	2	7,6	MD MM	1,8	RESIDENCIAL I,II	0	0	0
	B	125	6			2	7,6	HI PA	1,6 UE. 160-161-162 1,07	RESIDENCIAL I,II	3	0	3
	C	500	11	40	40	2	7,6	AS PA	0,8	RESIDENCIAL I	5	3	3
	D	1.000	15	30	30	2	7,6	AS	0,6	RESIDENCIAL I°	5	3	3
	E	130	6	100	90	3	10,5	MD MM	2,8	RESIDENCIAL I,II	0	0	0
	F	160	7	100	80	4	13,5	MD MM	3,4	RESIDENCIAL I,II	0	0	0
	G	180	8	100	70	5	10,5	MD MM	3,6	RESIDENCIAL I,II	0	0	0
	H	2.850		100	76	6	19	MD MM	4,75	RESIDENCIAL I,II	0	0	0
	I	500	10	60	60	6	19	MD MM BQ	3,6	RESIDENCIAL I,II	0	0	0
	J	200	8	100	90	3	10,5	MD MM	2,8	RESIDENCIAL I,II, INDUSTRIAL I,II	0	0	0
	K	600		62	62	2	9	AS PA HI BQ	2,45 m²/m²	INDUSTRIAL II,III	0	0	0
	L	3.000	30	40	40	2	9	AS PA HI BQ	0,8	INDUSTRIAL II,III	5	3	3
	M	3.000		62	62			AS PA HI BQ	2,45 m²/m²	INDUSTRIAL II,III,IV	5	3	3
	N	3.000	30	50	50		10,5	MD MM AS BQ	1,8	ENSEÑANZA	0	0	0
	O	1.000	20	100	100		10,5	MD MM AS BQ	2	DEPORTIVO	0	0	0
	P			100	100		10,5	MD MM AS BQ	3	PUBLICO Y TERCIARIO	0	0	0
	Q					1	4,5	AS	0,02	VERDE Y LIBRES	5	3	3
	R	200	5	33		1	5	AS	0,3	GANADERO	0	0	0
	AZ	100	5	gb 100	1ª 80	2ª sobrante	3	10,50	MD MM	1,8	RESIDENCIAL I,II	frel 0	lind 0	fondo 0	P. 2ª 3,00
	S	1.000	20	60	60		2	9	AS PA HI BQ	4 m²/m²	INDUSTRIAL II,III	5	3	3
	K1	450	10	75	75			AS PA HI ES	8 m²/m²	INDUSTRIAL II,III,IV	5	0	0
	T	2.000		P.B. 100	P.1ª 100	Resto 55	7	26,50	MD.MM	4,75 m2/m2	RESIDENCIAL I,II	0	0	0

PROMOTOR: EXCMO. AYUNTAMIENTO DE ALMENDRALEJO	PROYECTO: PROYECTO BÁSICO-EJECUCIÓN DE VIVERO DE EMPRESAS POLÍGONO INDUSTRIAL LAS PICADAS I. ALMENDRALEJO	FECHA: may-12	ESCALA: S/E
FÉLIX J. CUADRADO CABALLERO Arquitecto Colegiado nº 426741 www.felixcuadrado.com	PLANO: SITACIÓN	REF: A02/14	1