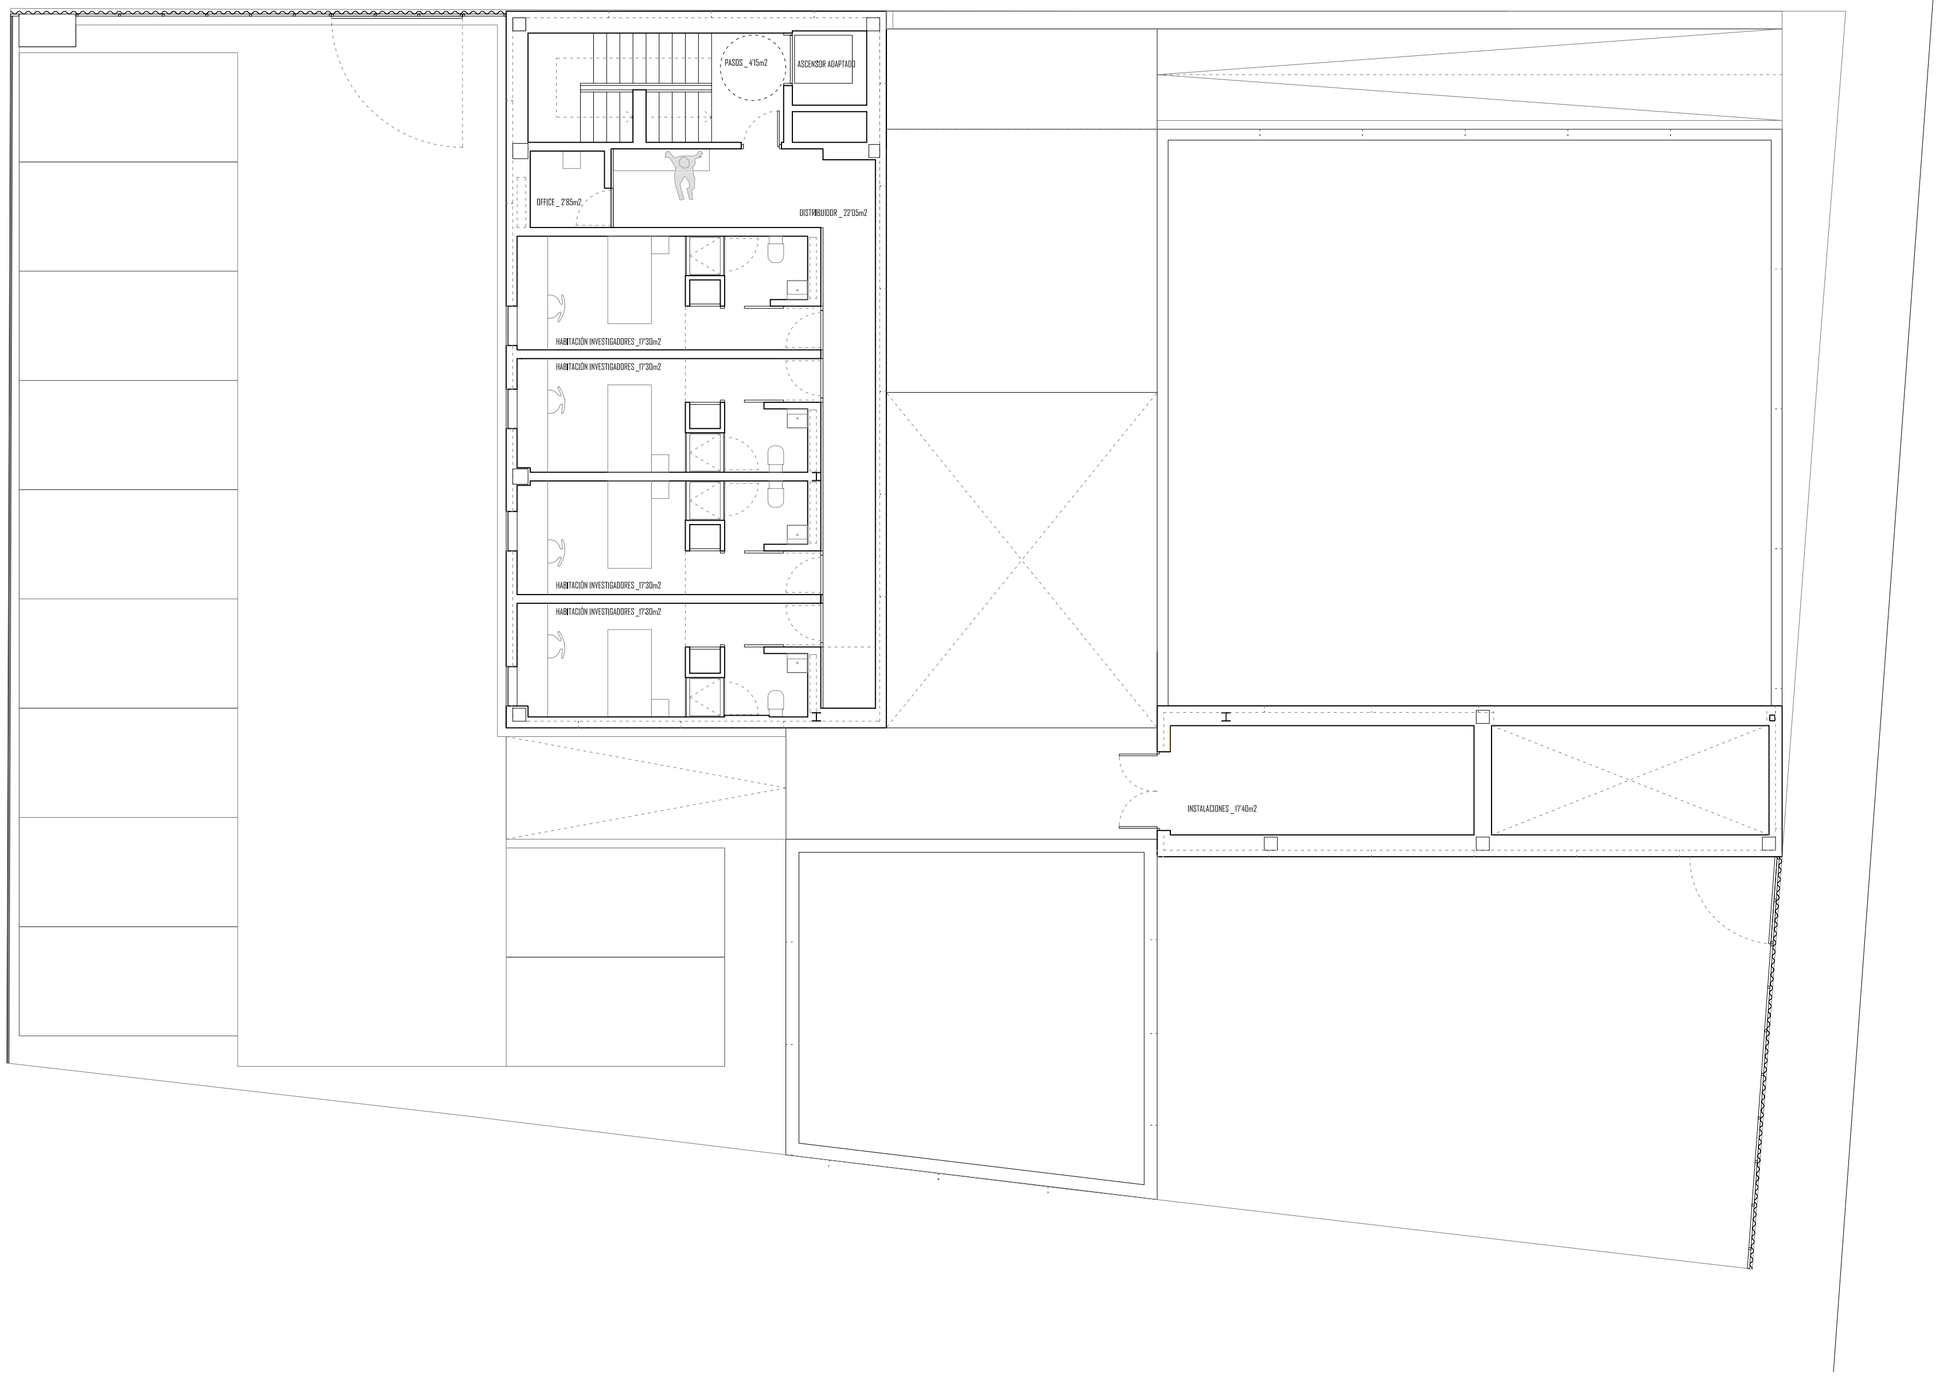

SUPERFICIES

ÚTIL DE PLANTA: 115'65 m²

CONSTRUÍDA DE PLANTA: 192'10 m²

PROYECTO DE EJECUCIÓN PARA UN CENTRO DE FORMACIÓN Y RESIDENCIA DE INVESTIGADORES EN ALMENDRALEJO (BADAJOZ)

CALLE 1 SECTOR 36_ALMENDRALEJO (BADAJOZ)

PROMOTOR: EXCMO. AYUNTAMIENTO DE ALMENDRALEJO

daniel n. jiménez ferrera + jaime olivera quintanilla_arquitectos [sl]

0 5 10 15 20 25

USOS Y SUPERFICIES

PLANTA PRIMERA

e_1:100

JULIO/10

A02

Colegio Oficial de Arquitectos de Extremadura

VISADO

Exp: 1108001052 F. Visado: 13/08/2010 Colegiados: JIMENEZ FERRERA - DANIEL NICOLAS;OLIVERA QUINTANILLA - JAIME

A LOS EFECTOS REGLAMENTARIOS

Pág. 1 de 1