


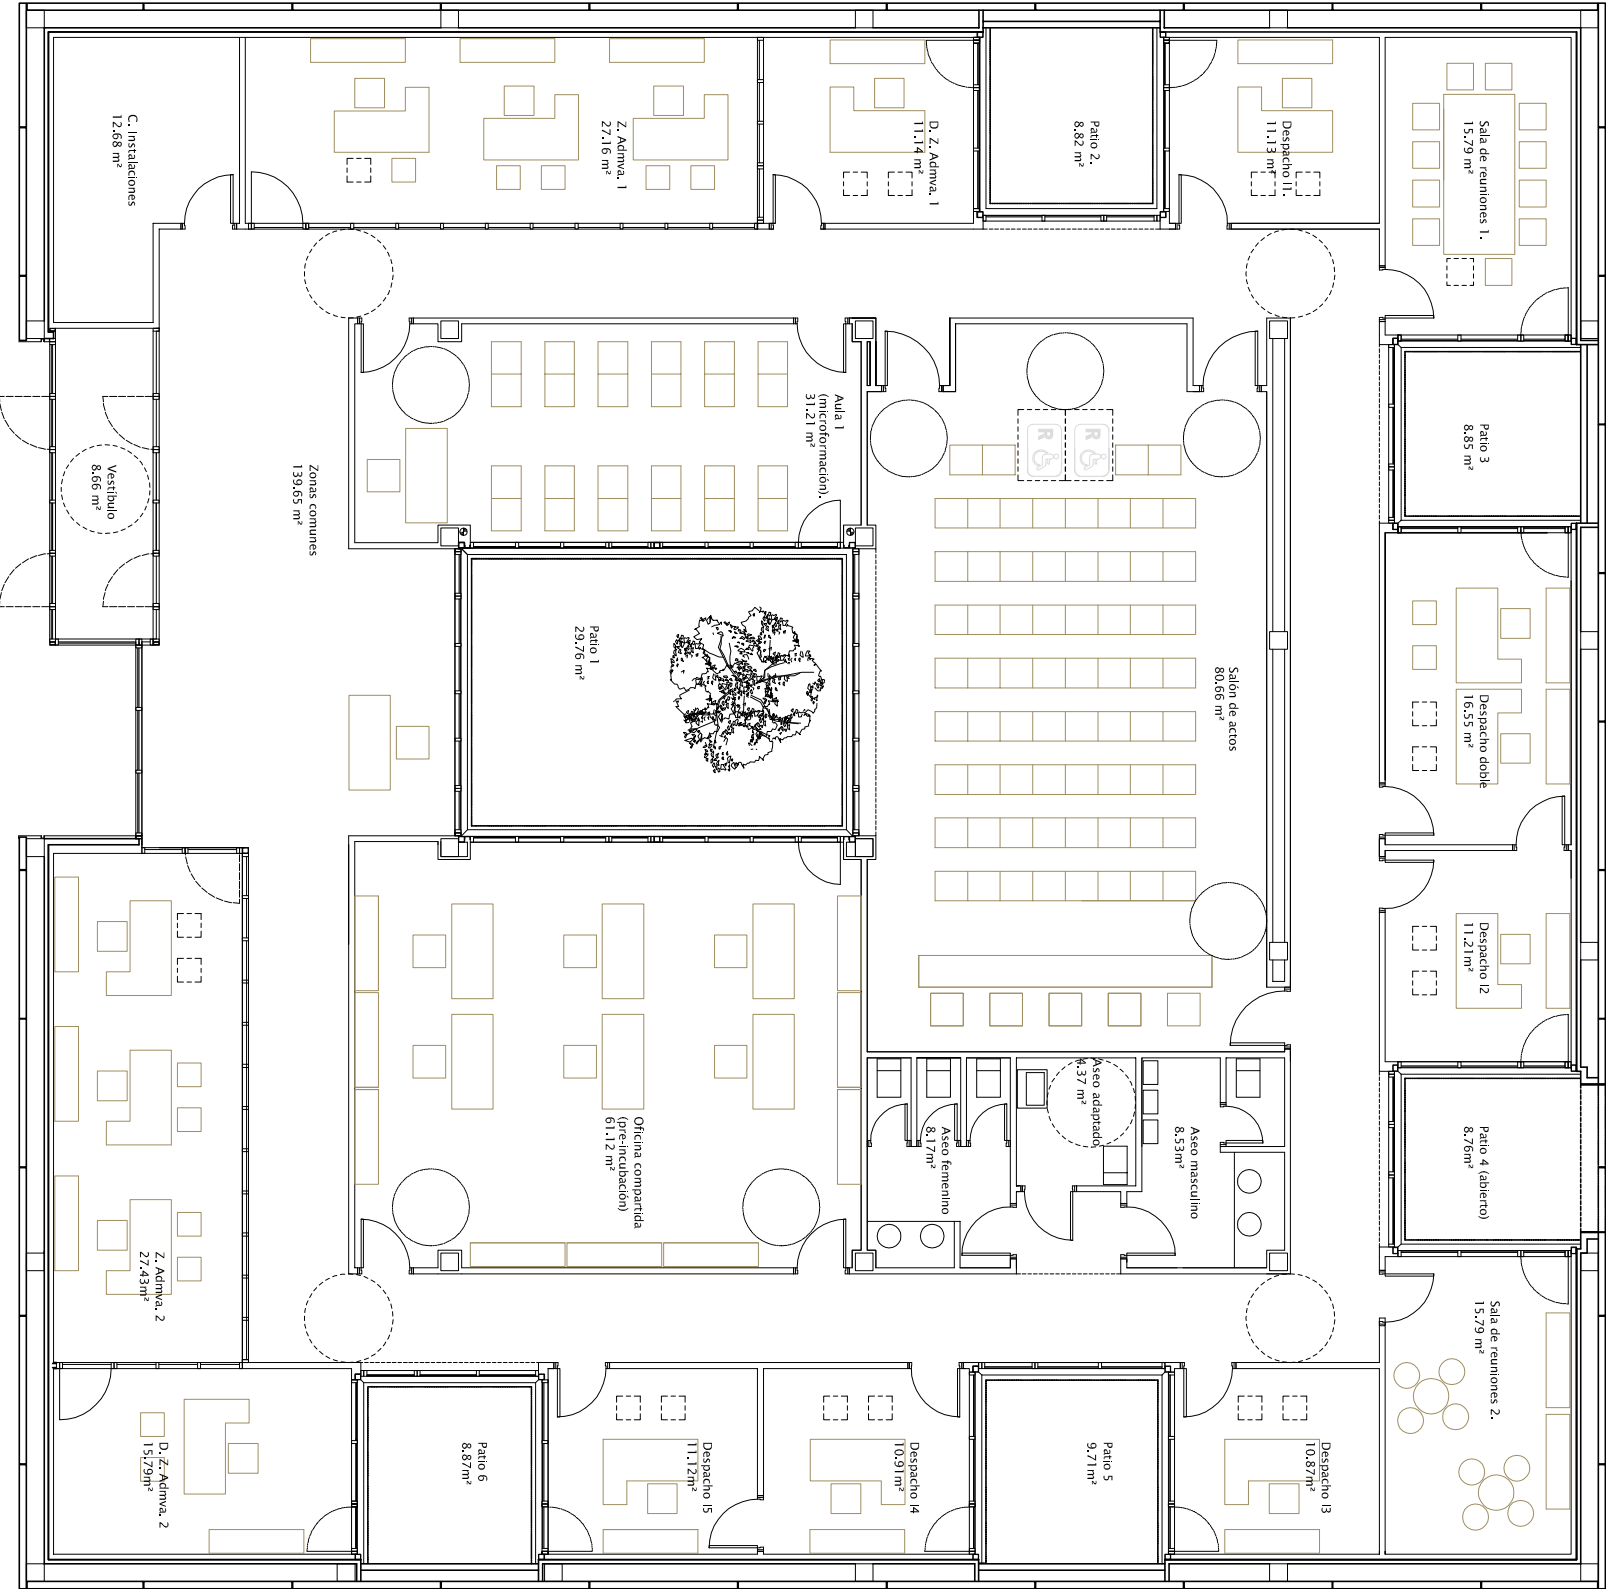


CUADRO DE SUPERFICIES ÚTILES (m²)

|                                            |        |
|--------------------------------------------|--------|
| Zonas comunes                              | 138,65 |
| Zona administrativa 1                      | 27,16  |
| Despacho zonas admva. 1                    | 11,14  |
| Zona administrativa 2                      | 27,43  |
| Despacho zonas admva. 2                    | 15,79  |
| Despacho individual 1                      | 11,13  |
| Despacho individual 2                      | 11,21  |
| Despacho individual 3                      | 10,87  |
| Despacho individual 4                      | 10,91  |
| Despacho individual 5                      | 11,12  |
| Sala de reuniones 1 (reuniones formales)   | 15,79  |
| Sala de reuniones 2 (reuniones informales) | 16,55  |
| Salón de actos (o aula principal)          | 15,79  |
| Sala de reuniones 2 (reuniones informales) | 80,86  |
| Aula pequeña (microformación)              | 31,21  |
| Oficina compartida (pre-incubación)        | 61,12  |
| Aseo masculino                             | 8,53   |
| Aseo femenino                              | 8,17   |
| Aseo adaptado                              | 4,37   |
| Cuarto de instalaciones                    | 12,88  |
| Vestibulo de acceso                        | 8,66   |

|                             |        |
|-----------------------------|--------|
| Total superficie útil       | 539,94 |
| Total superficie construida | 638,77 |

CUADRO DE SUPERFICIES EXTERIORES (m²)

|                  |        |
|------------------|--------|
| Patio 1          | 29,76  |
| Patio 2          | 8,82   |
| Patio 3          | 8,85   |
| Patio 4          | 8,76   |
| Patio 5          | 9,71   |
| Patio 6          | 8,87   |
| Porche           | 8,98   |
| Podio perimetral | 640,00 |

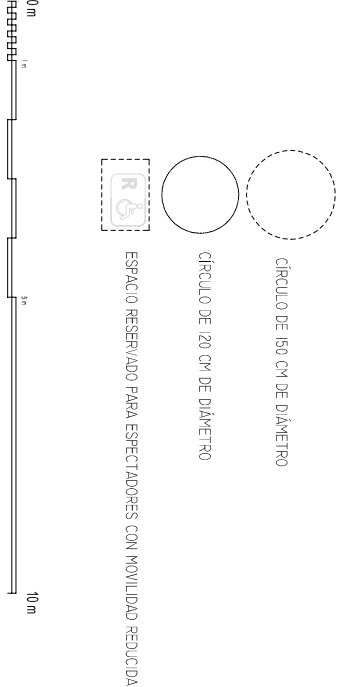

EXCMO. AYUNTAMIENTO  
ALMENDRALEJO

Servicio de Urbanismo,  
Obras e Infraestructuras

Proyecto de ejecución de la 2ª fase del Centro de Innovación Empresarial.  
Polígono Industrial Las Picadas.

Mobiliario. Accesibilidad. Superficies

Arquitecto Municipal  
ÁNGEL MENDEZ BAÑOS

ABRIL 2013

2

E 1/1/25