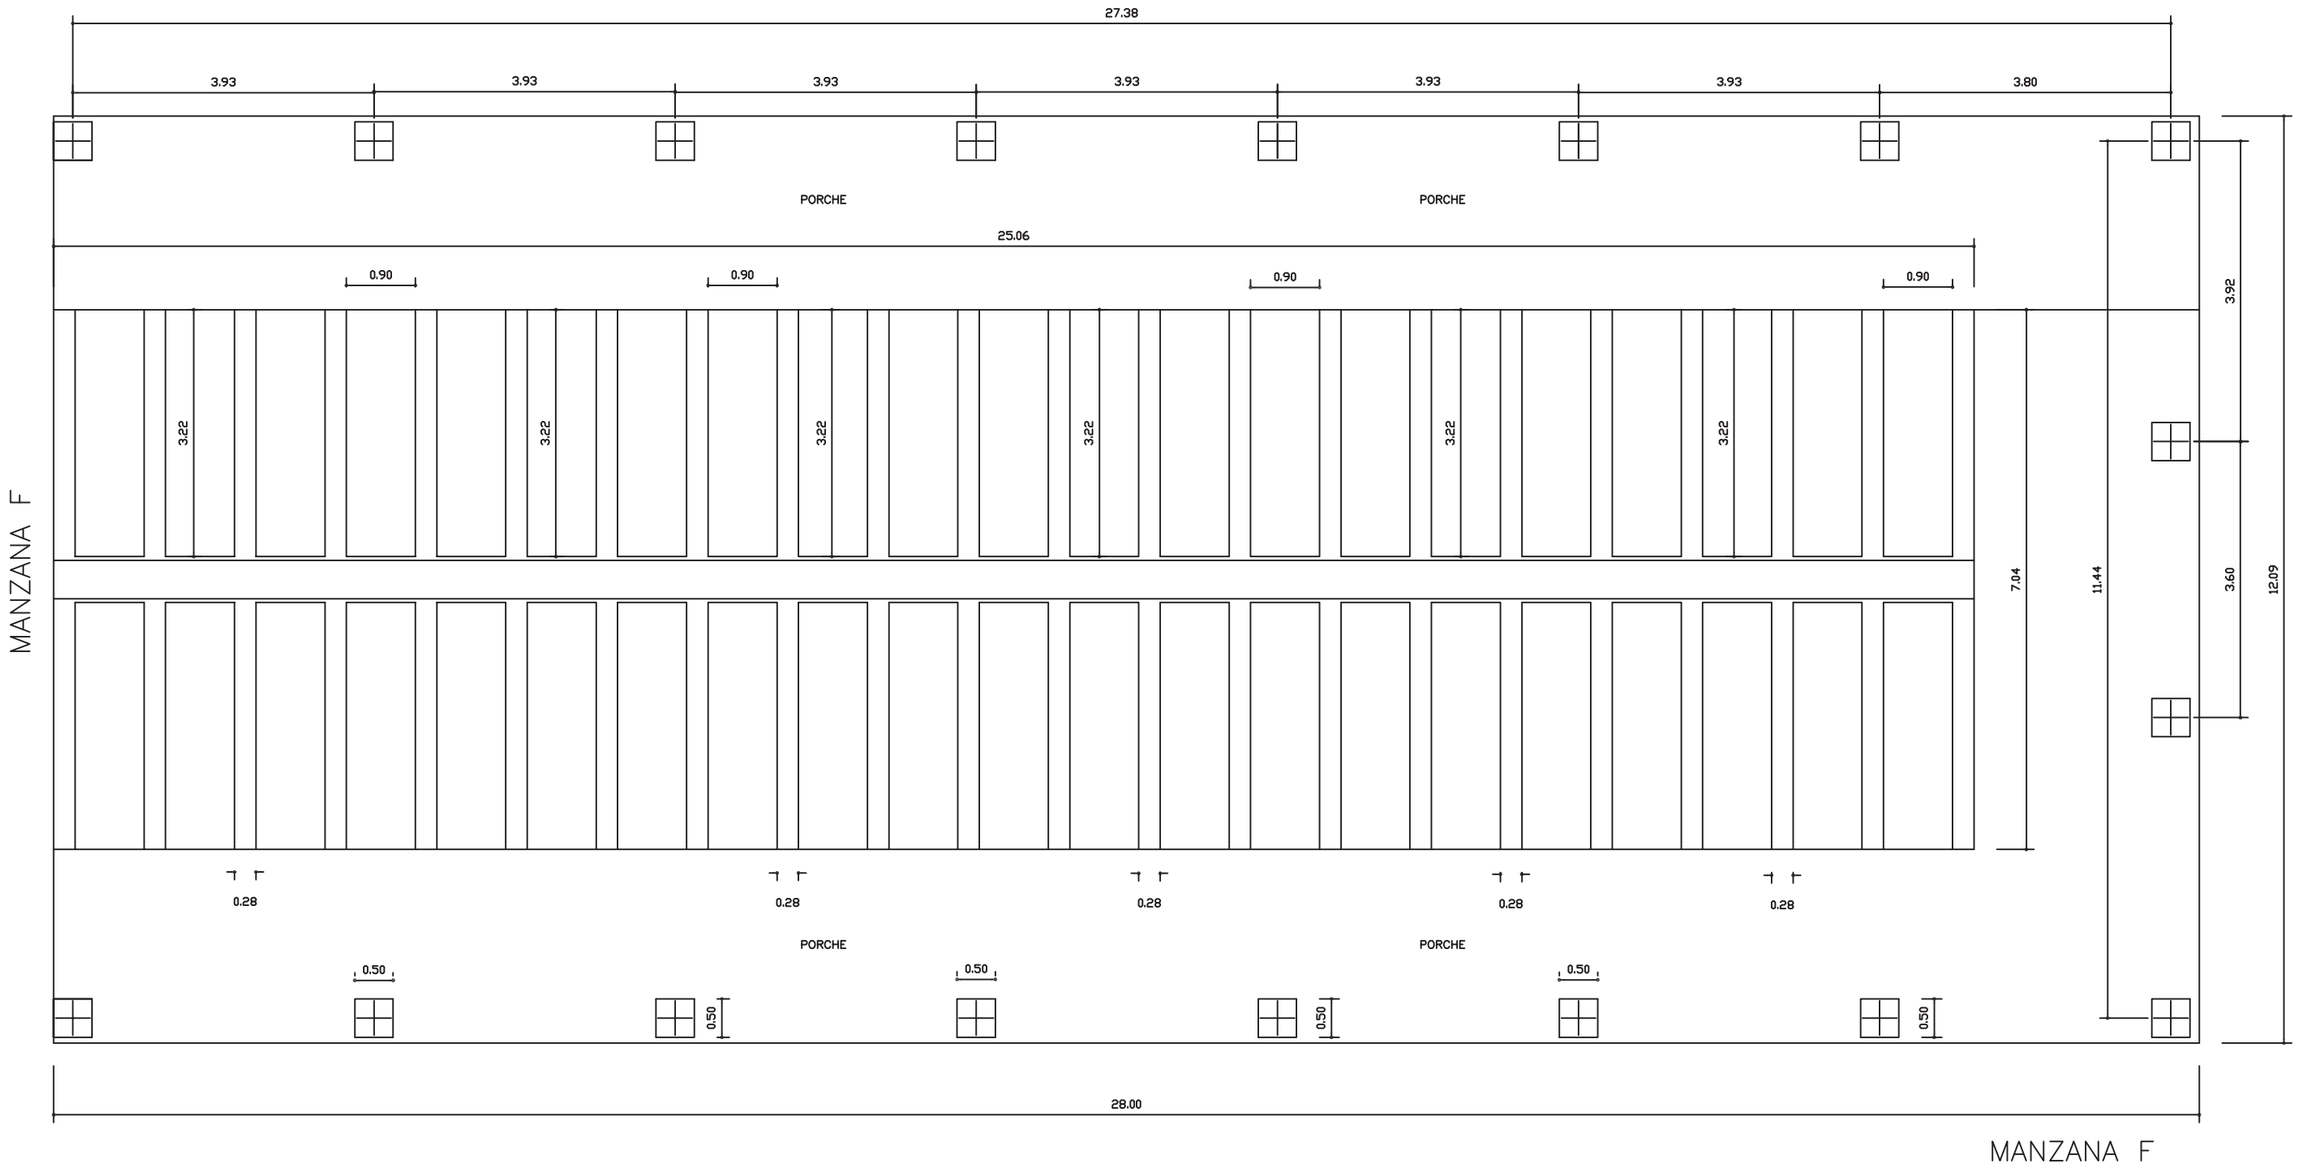

PROYECTO DE EJECUCION DE 126 NICHOS ADOSADOS
EN EL CEMENTERIO MUNICIPAL DE ALMENDRALEJO

PLANTA ACOTADA | 3 | ESCALA 1/100

PROMOTOR EXCMO AYTO ALMENDRALEJO

PABLO GUTIERREZ CASILLAS ARQUITECTO

ALMENDRALEJO OCTUBRE 2013