


SECCION LONGITUDINAL

MANZANA F

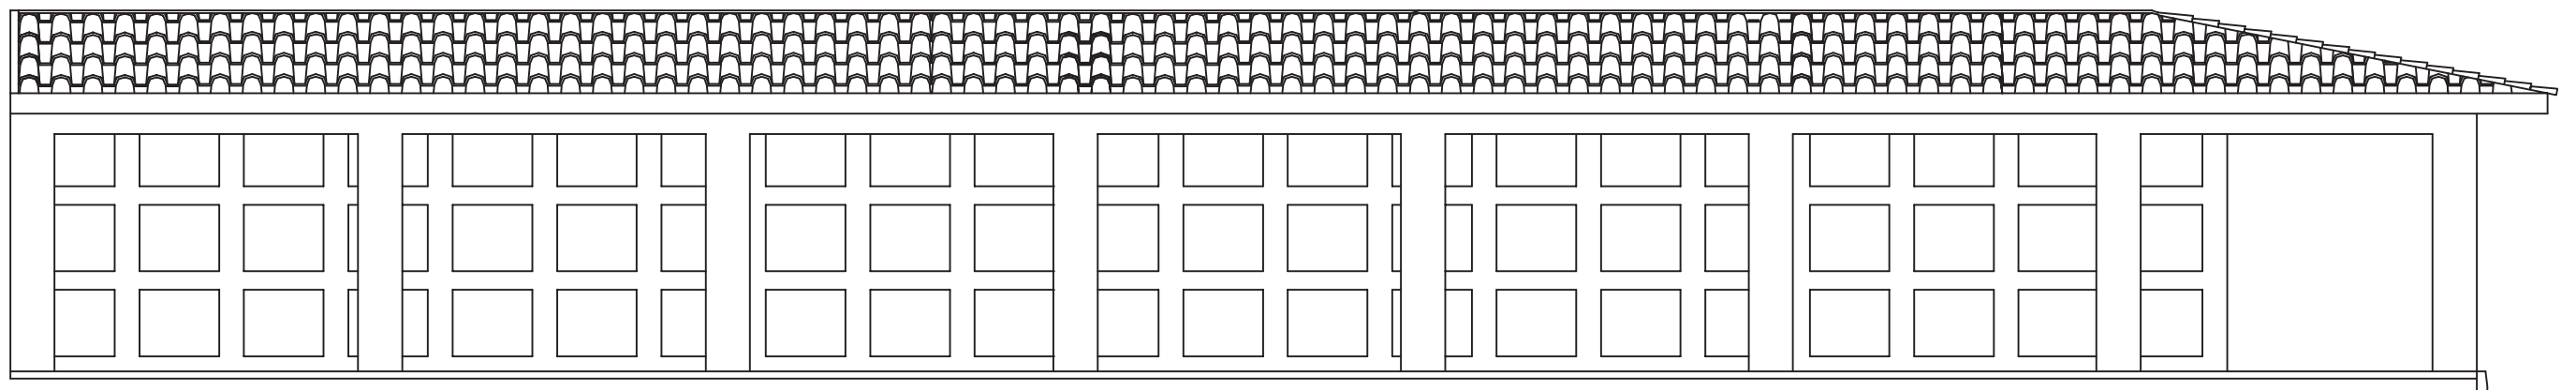

ALZADO

MANZANA F