

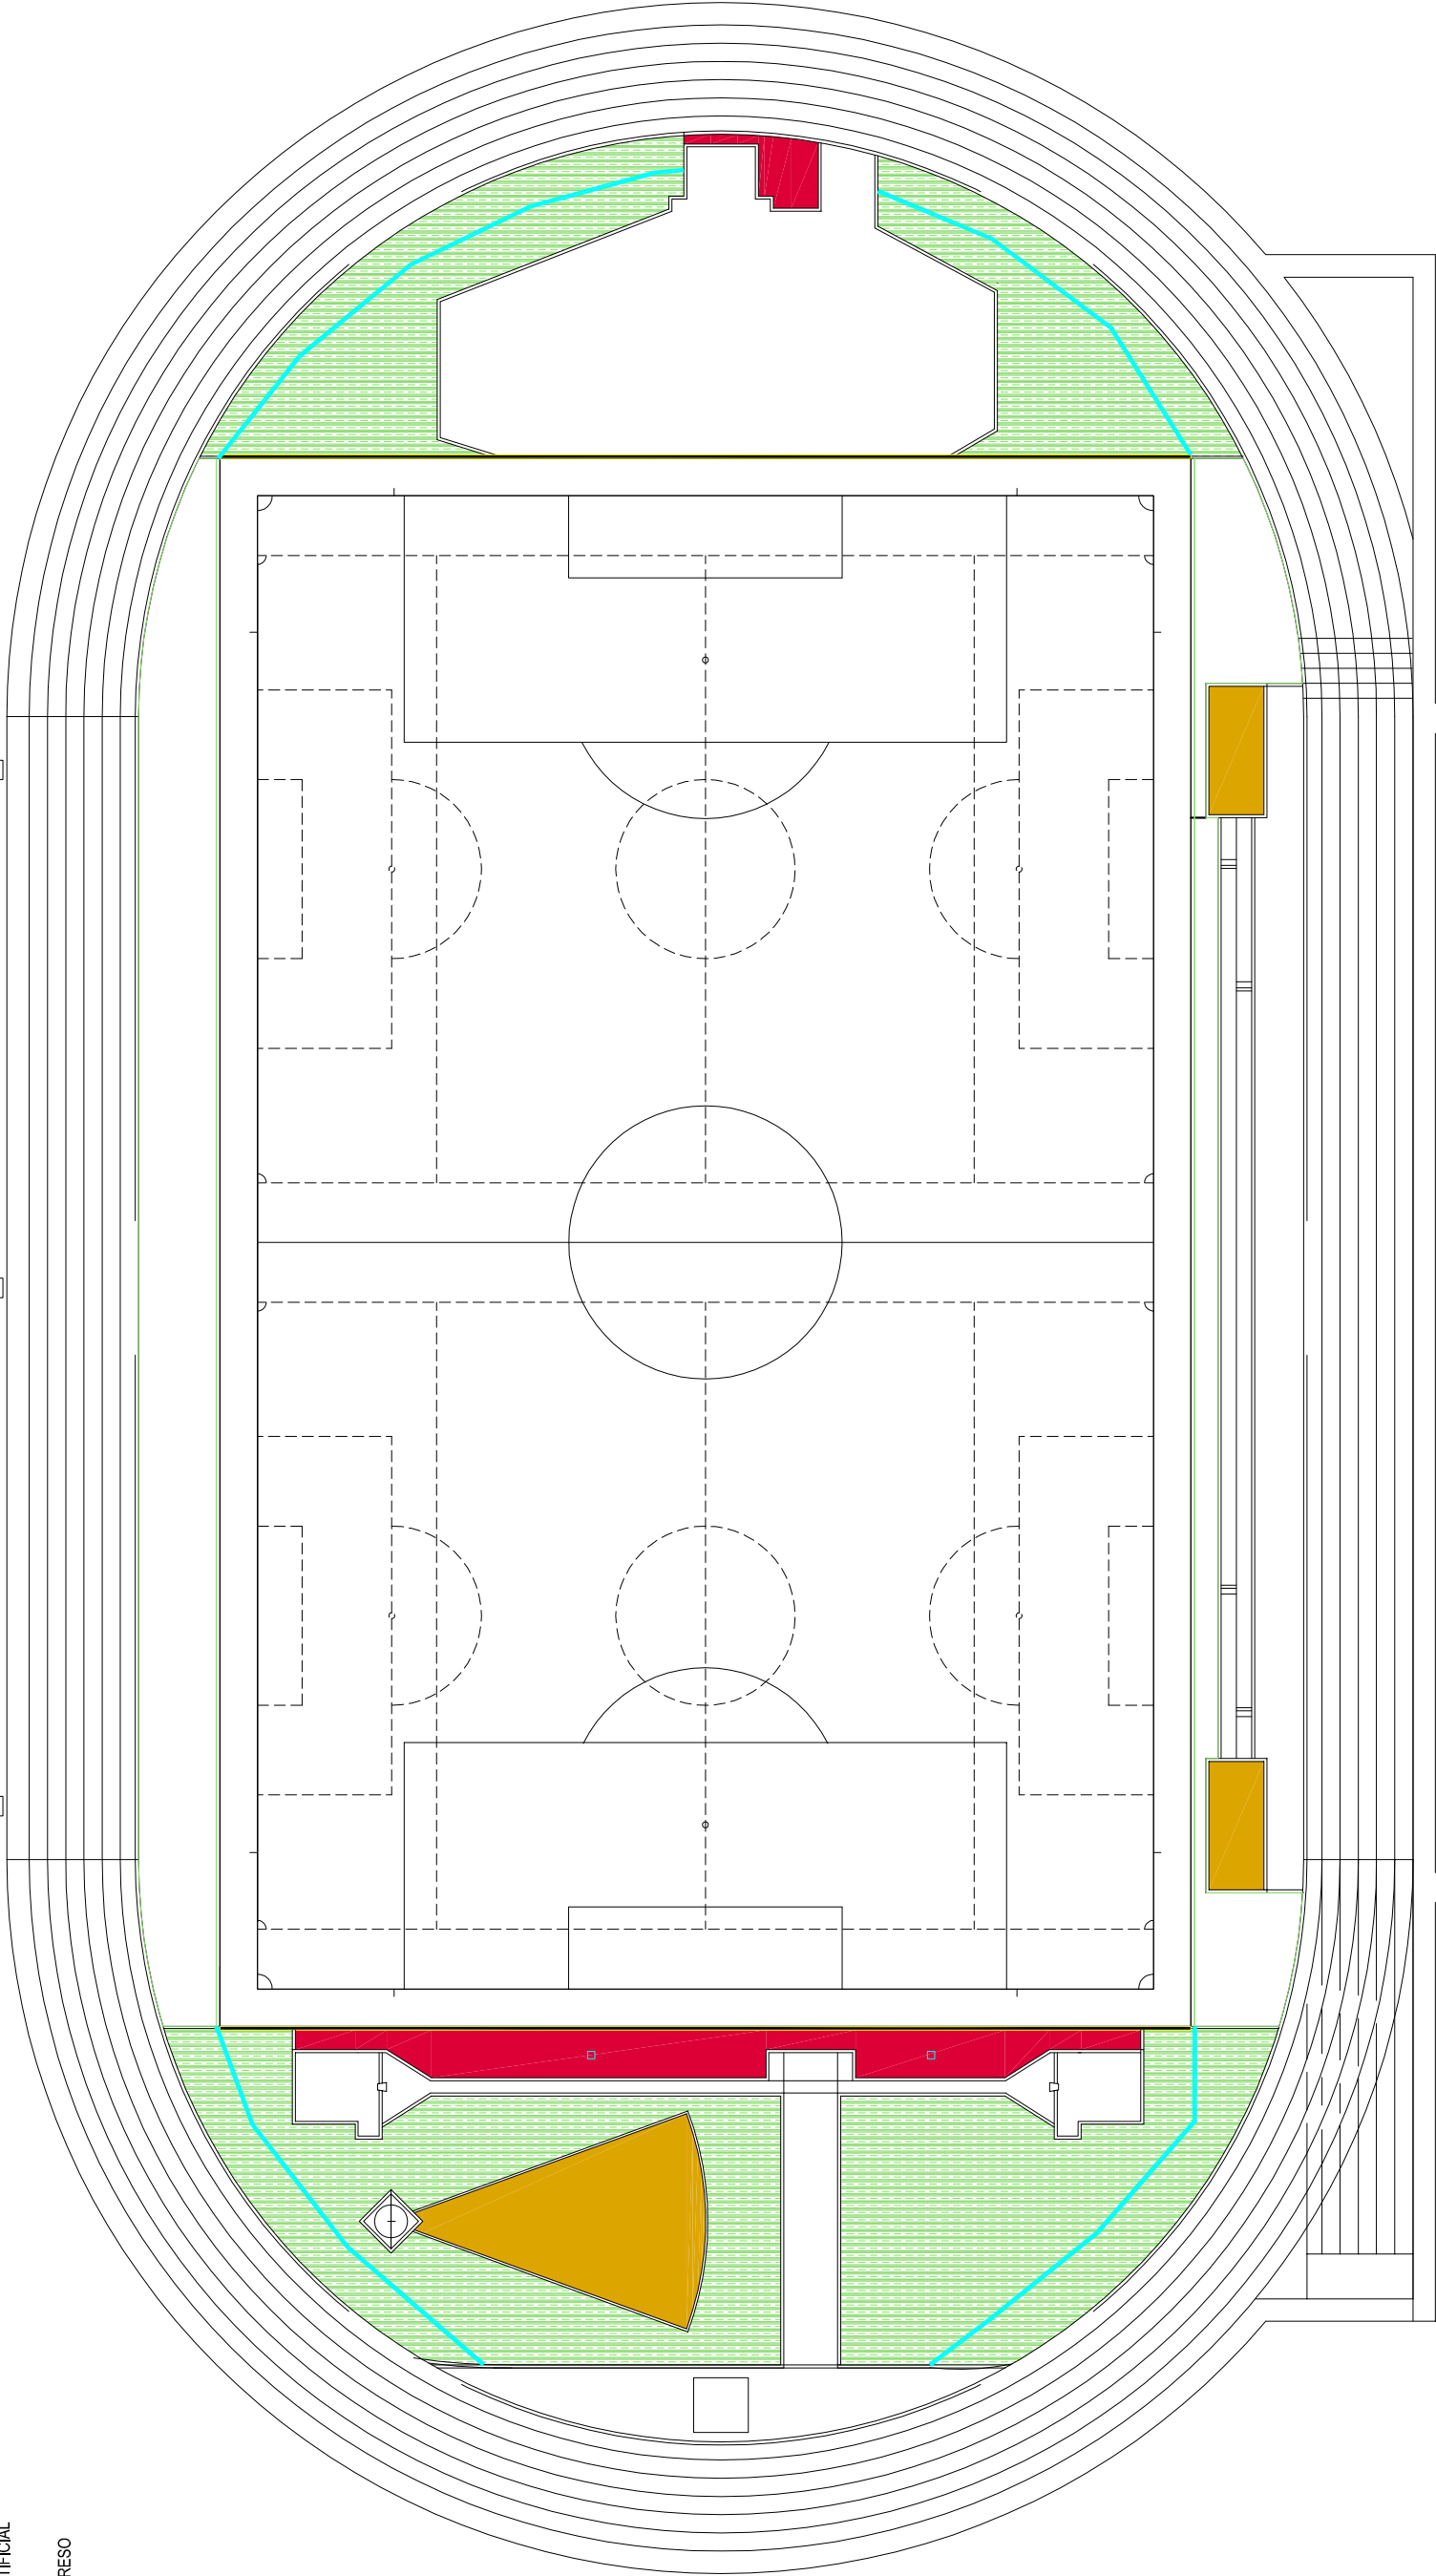


LEYENDA DE PAVIMENTACION Y ACABADOS

- PAVIMENTO DE CESPED ARTIFICIAL
- CANALETAS DE DRENAJE
- SOLERA DE HORMIGON IMPRESO
- CERRAMIENTO
- ARENA LAVADA

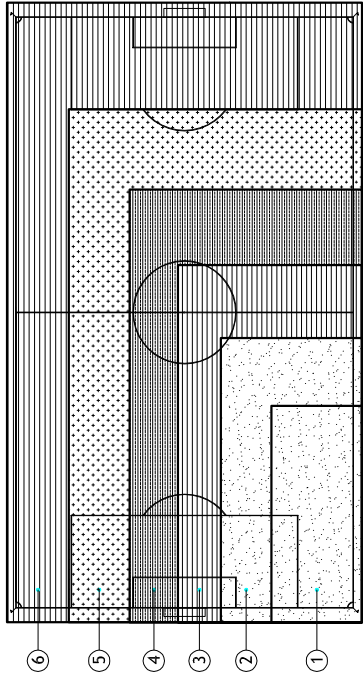

ESQUEMA DEL SISTEMA

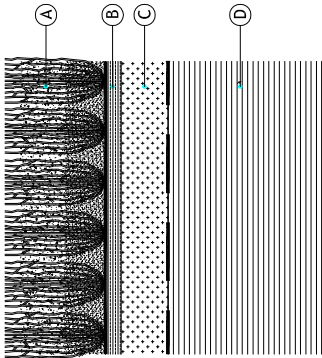

DESCRIPCIÓN DE LOS MATERIALES	DESCRIPCIÓN DEL SISTEMA
1. Capa de lastrado de gránulos orgánicos cantidad 12-14 kg/m2	A. Hierba artificial monofilamento polietileno
2. Capa de lastrado de arena de sílice de grano redondeado, lavada y seca de granulometría 0,3/0,8 cantidad 20-25 kg/m2	B. Geodreno y lamina de polietileno
3. Hierba artificial monofilamento polietileno	C. Capa de arena de sílice
4. Geodreno y lámina de polietileno	D. Sub-base de zahorras
5. Capa de arena de sílice de 4 cm.	
6. Sub-base de zahorras de 20 cm de espesor medio compactada al 95%PM	