
 



PUERTA

AVENIDA DE GOYA

PILAR DE
LAS
MERCEDDES

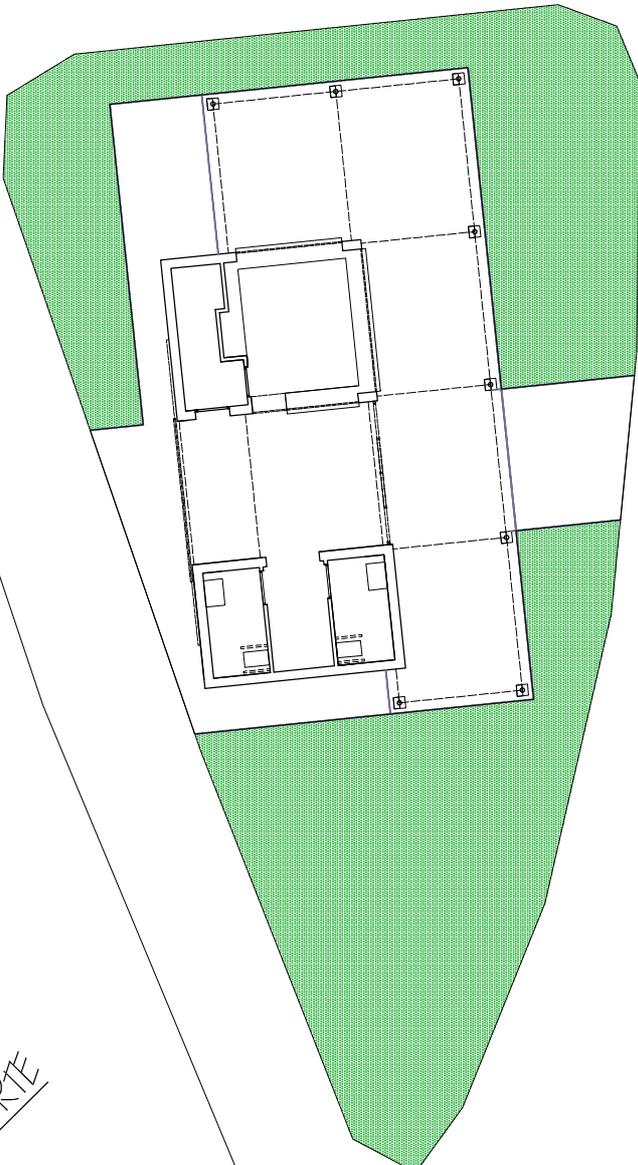


NORTE

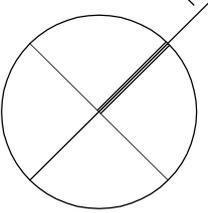


Kiosco de bebidas en el Parque de las Mercedes. Emplazamiento. Escala 1 : 200

DISTRIBUCIÓN Y MOBILIARIO

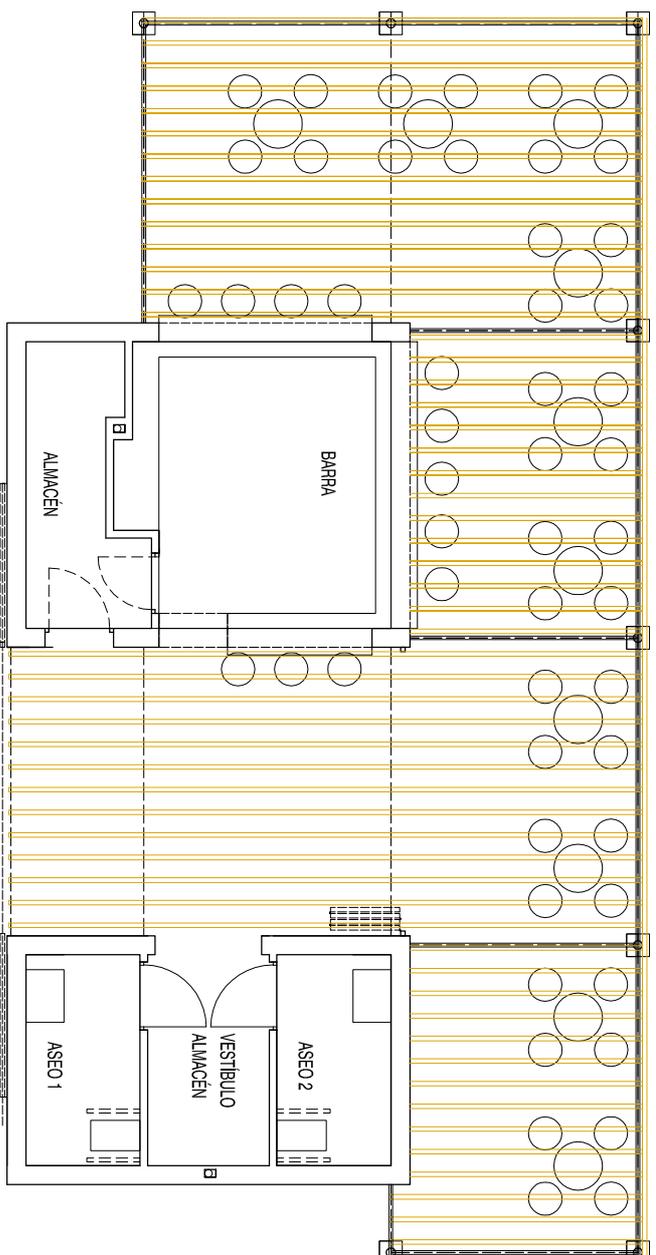

SUPERFICIES ÚTILES	SUPERFICIES CONSTRUIDAS
BARRA 9.70 m ²	KIOSCO 22.79 m ²
ALMACEN 5.00 m ²	ASEOS 17.49 m ²
ASEO 1 4.20 m ²	
ASEO 2 4.20 m ²	TOTAL 40.28 m ²
VESTIBULO 4.48 m ²	

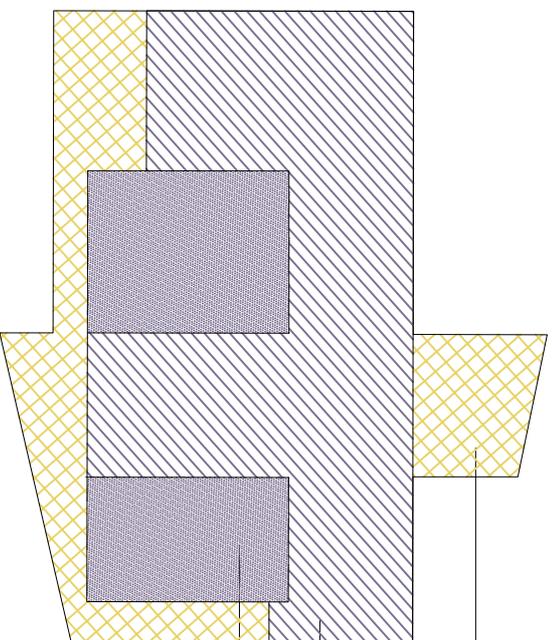


SUPERFICIE DE TERRAZA NO CUBIERTA 49.89 m²


SUPERFICIE BAJO PÉRGOLA 84.83 m²

SUPERFICIE CONSTRUIDA 40.28 m²


SUPERFICIE TOTAL DEL ÁMBITO DEL KIOSCO: 175 M²

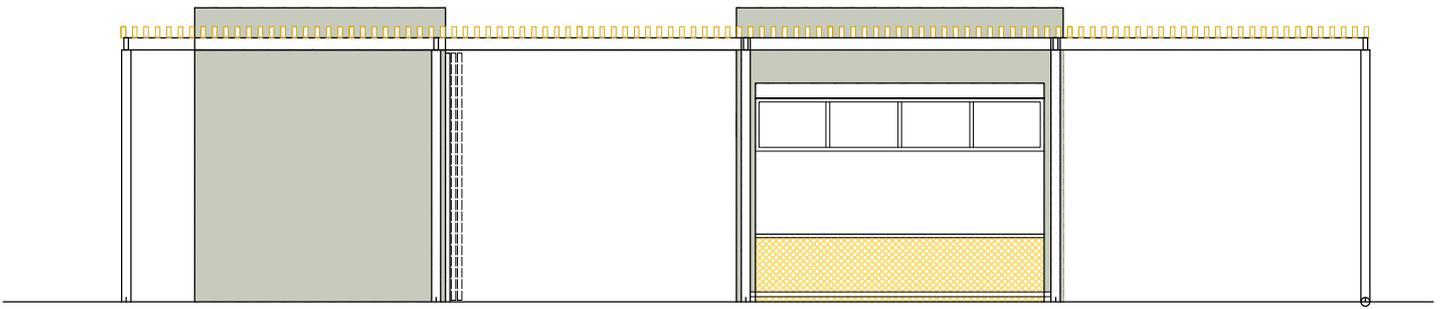


ALZADO DELANTERO ABIERTO

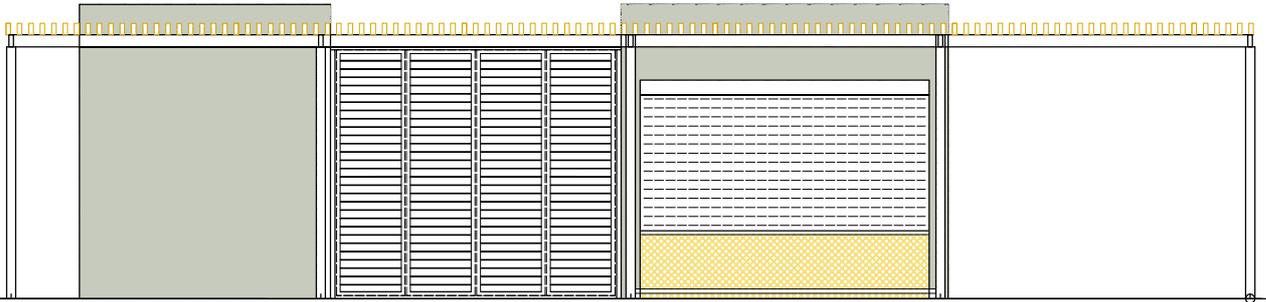


ALZADO DELANTERO CERRADO

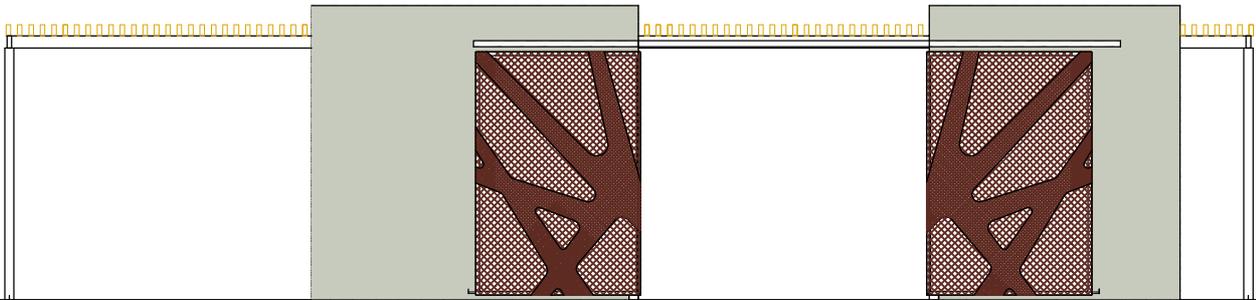


ALZADO TRASERO ABIERTO

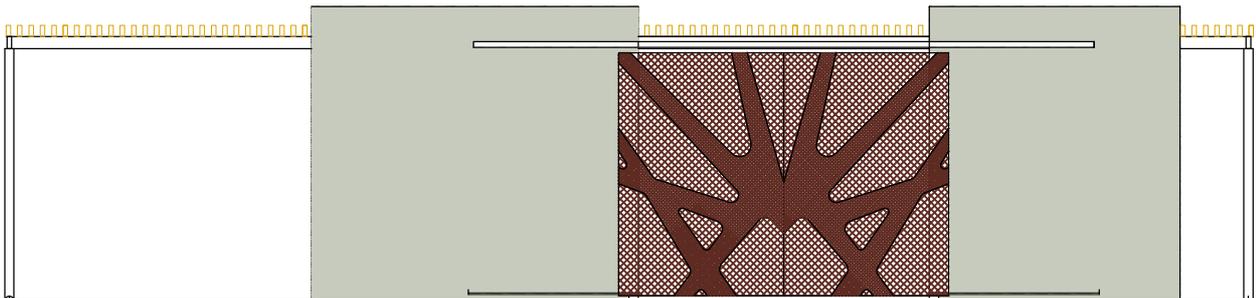


ALZADO TRASERO CERRADO

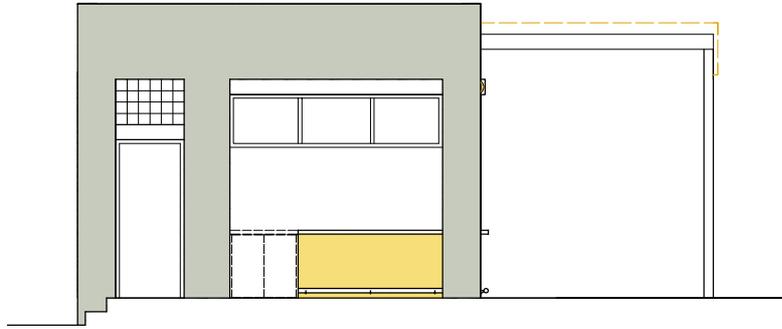


ALZADO LADO INTERIOR KIOSCO

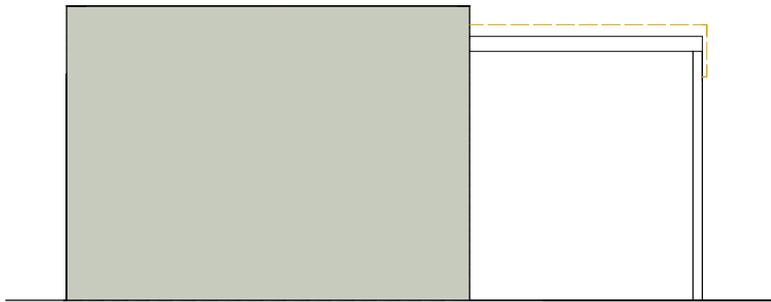

ALZADO LADO EXTERIOR ASEOS

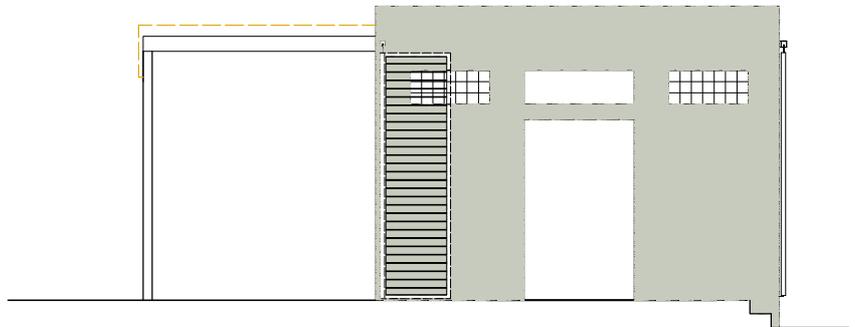

ALZADO LADO INTERIOR ASEOS

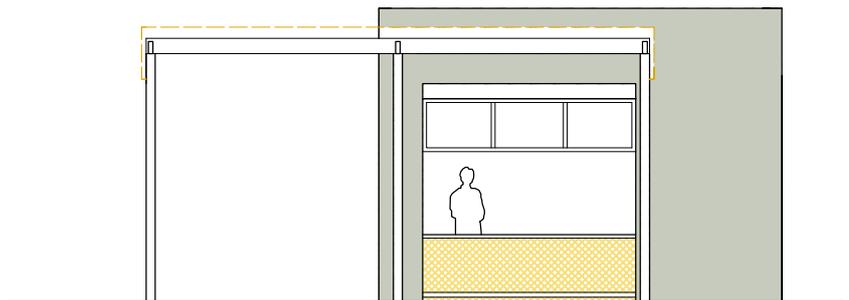

ALZADO LADO EXTERIOR KIOSCO