


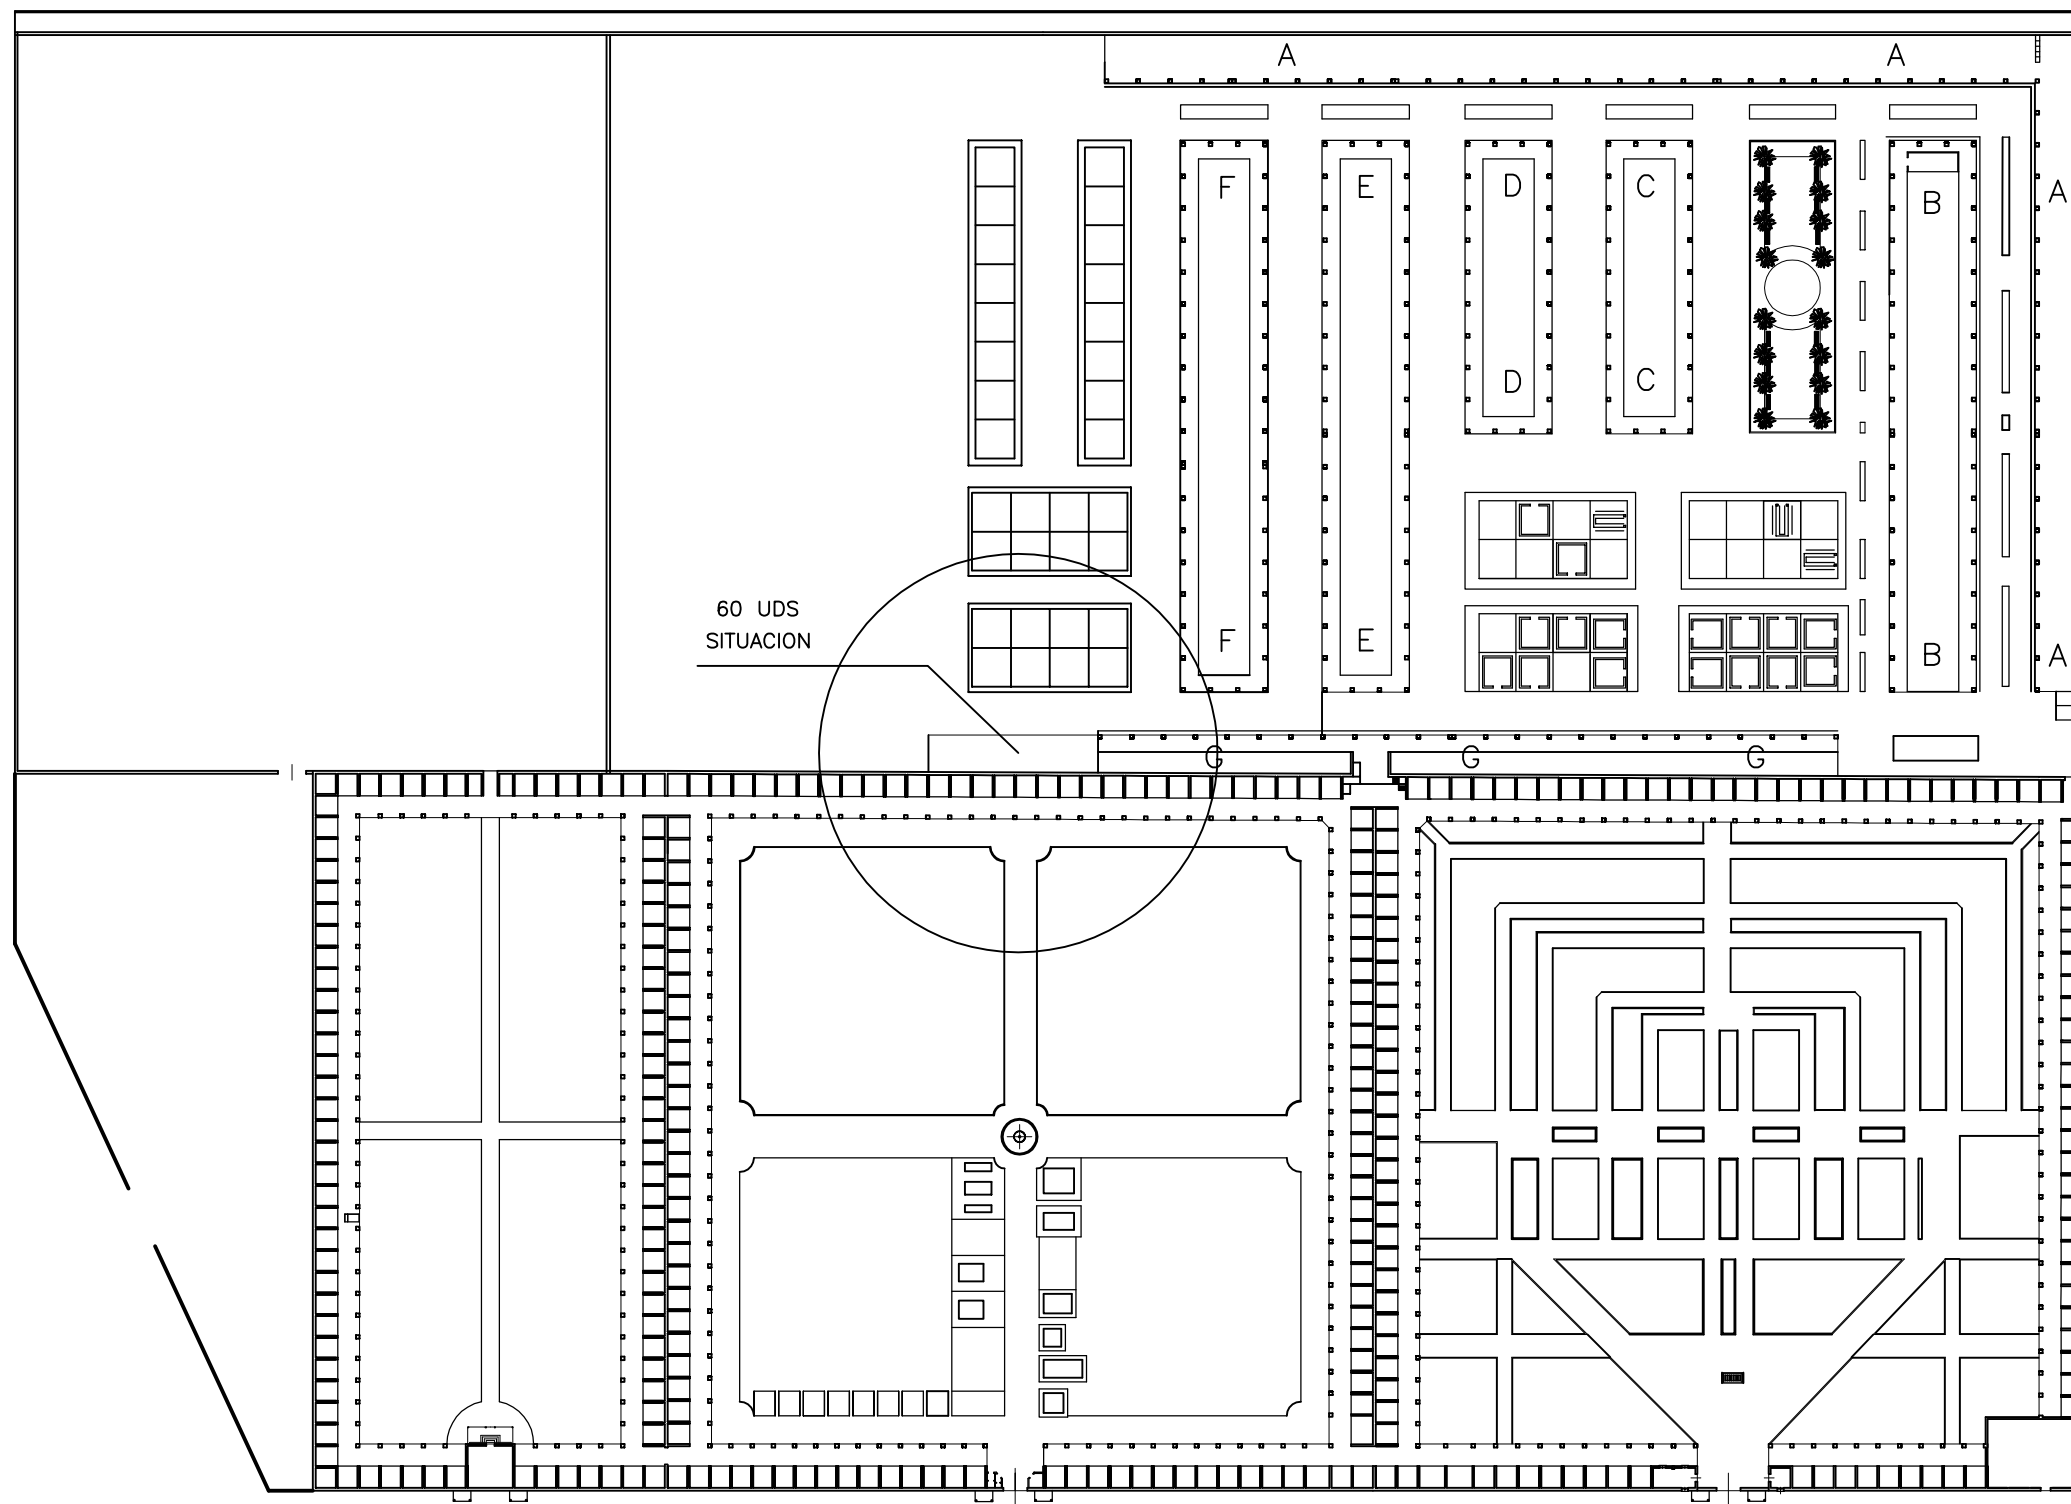

CEMENTERIO MUNICIPAL DE ALMENDRALEJO

PLANO DE SITUACION

1

PROMOTOR EXCMO. AYTO. ALMENDRALEJO

PABLO GUTIERREZ CASILLAS ARQUITECTO

ALMENDRALEJO ABRIL 2015

ESCALA 1/250