


PLANTA ACOTADA

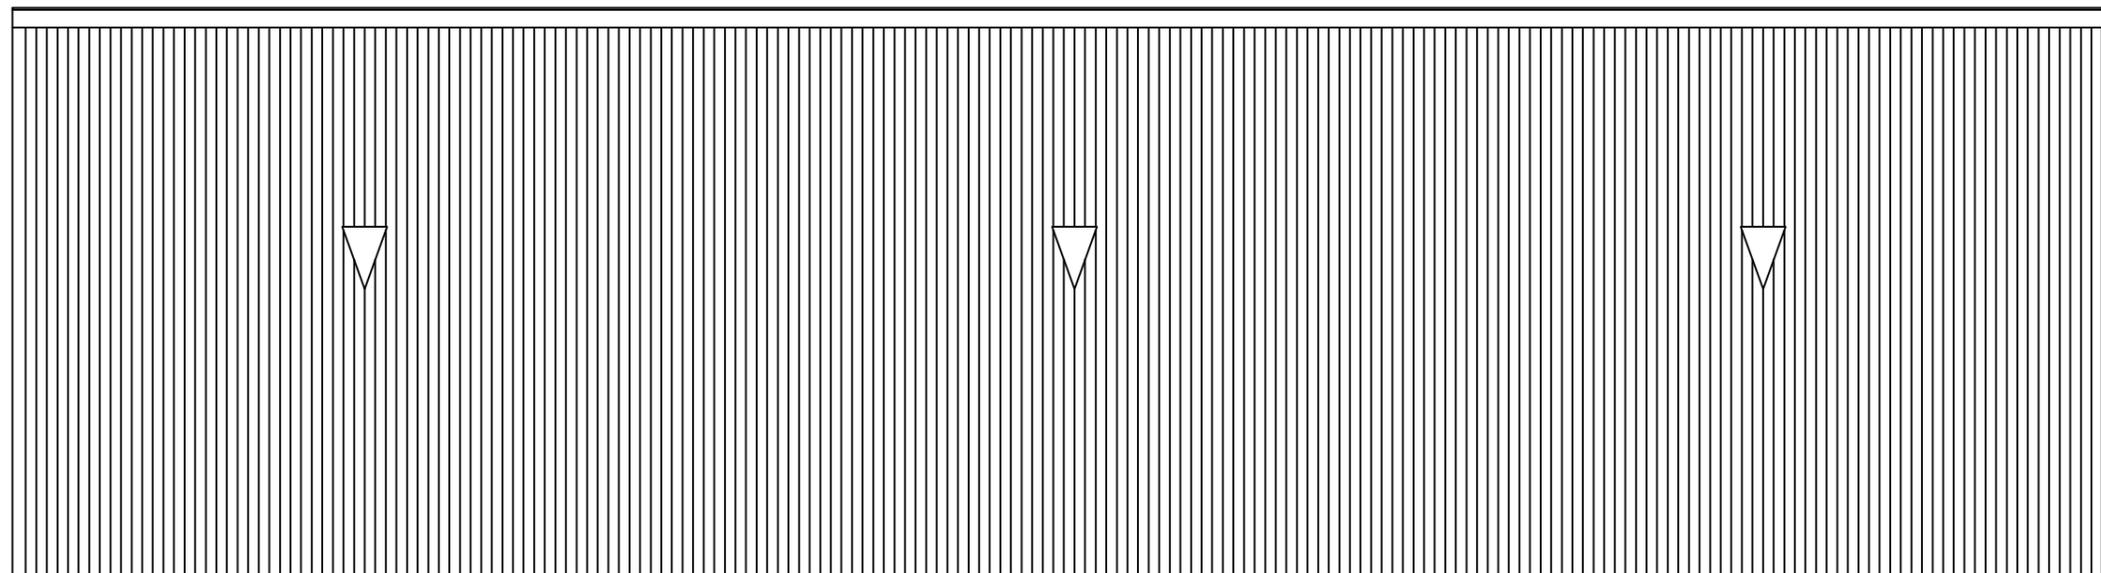

PLANTA DE CUBIERTA

PROYECTO DE EJECUCION DE 60 NICHOS ADOSADOS A LA MANZANA G EN EL CEMENTERIO DE ALMENDRALEJO	
PLANTA ACOTADA PLANTA DE CUBIERTA	3 ESCALA 1/100
PROMOTOR EXCMO AYTO ALMENDRALEJO PABLO GUTIERREZ CASILLAS ARQUITECTO	
ALMENDRALEJO ABRIL 2015	