


ALZADO

MANZANA G

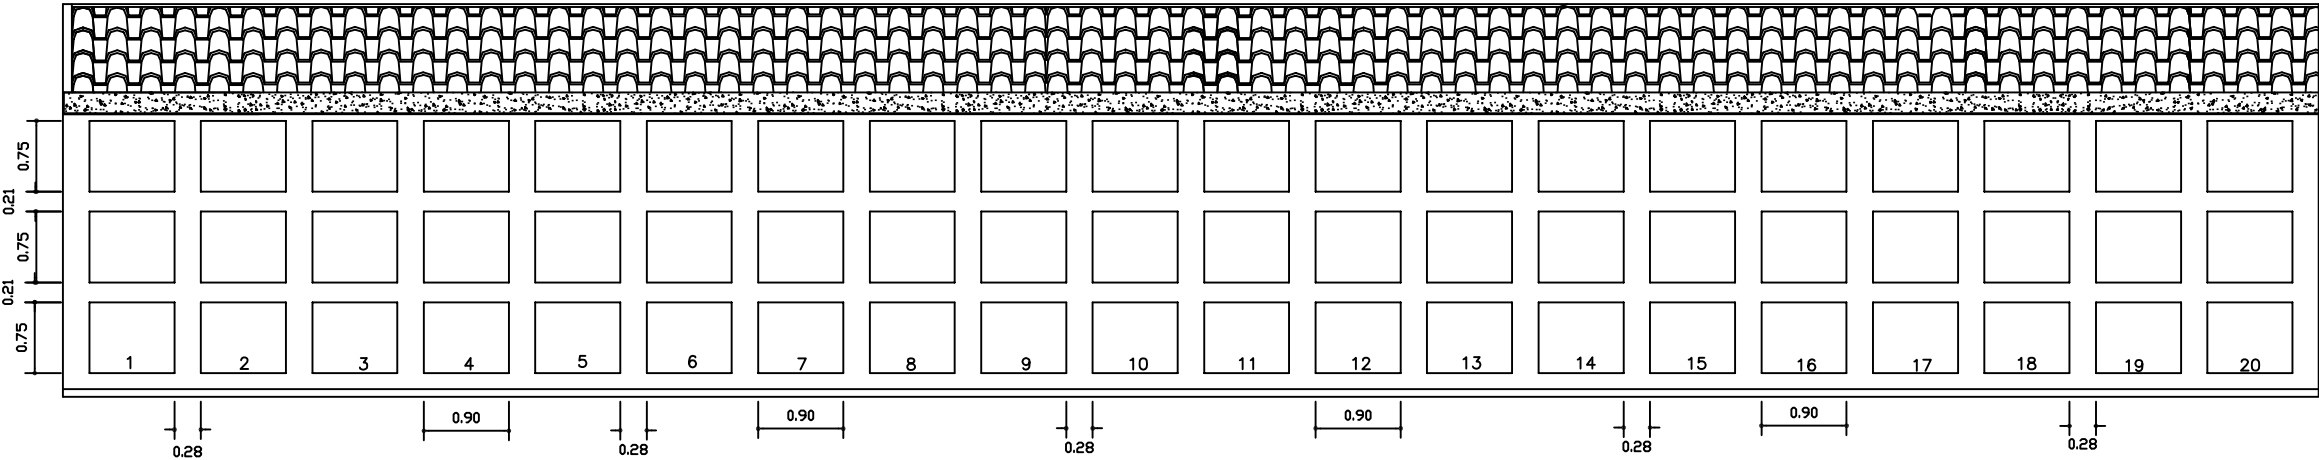

SECCION LONGITUDINAL

MANZANA G

PROYECTO DE EJECUCION DE 60 NICHOS ADOSADOS
A LA MANZANA G EN EL CEMENTERIO DE ALMENDRALEJO

ALZADO Y SECCION

4

ESCALA 1/100

PROMOTOR EXCMO AYTO ALMENDRALEJO
PABLO GUTIERREZ CASILLAS ARQUITECTO

ALMENDRALEJO ABRIL 2015