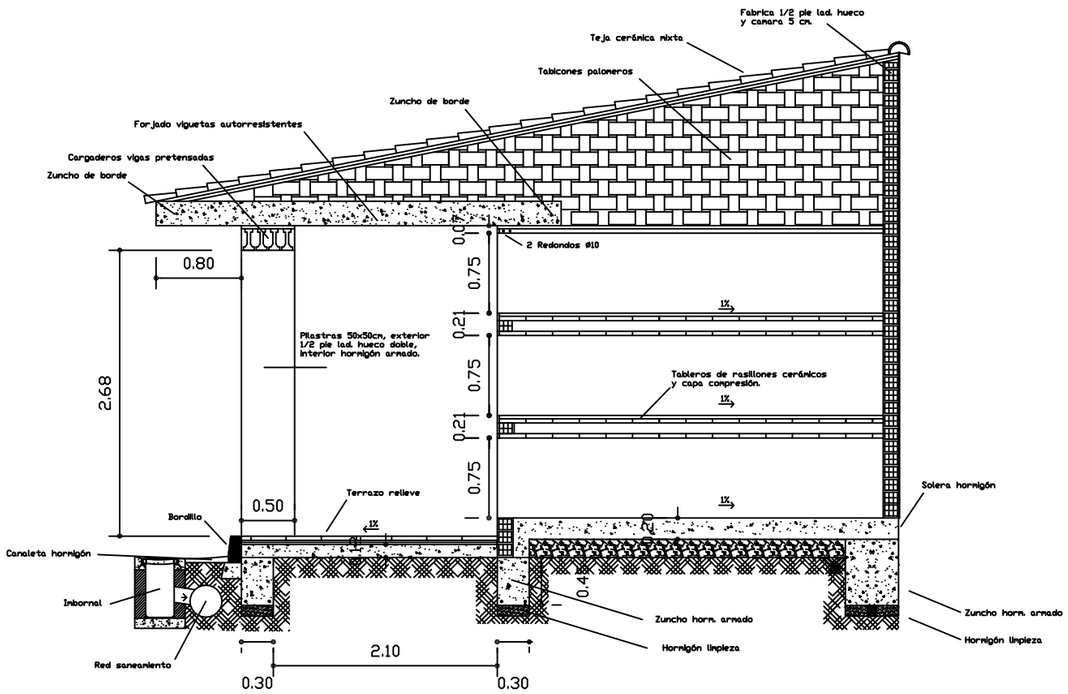

PROYECTO DE EJECUCION DE 60 NICHOS ADOSADOS
A LA MANZANA G EN EL CEMENTERIO DE ALMENDRALEJO

SECCION CONSTRUCTIVA 5

ESCALA 1/100

PROMOTOR EXCMO AYTO ALMENDRALEJO

PABLO GUTIERREZ CASILLAS ARQUITECTO

ALMENDRALEJO ABRIL 2015