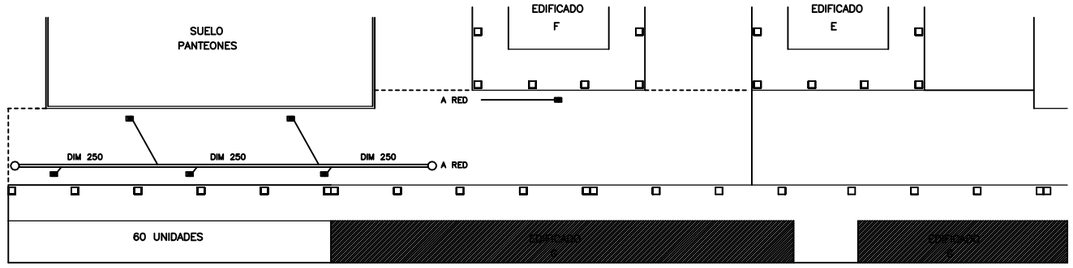

INSTALACIONES SANEAMIENTO

INSTALACIONES SANEAMIENTO

RED DE SANEAMIENTO PROYECTADA DIM 250 MM

ARQUETAS SUMIDEROS

POZO DE REGISTRO

ACOMETIDA A RED DE SANEAMIENTO DIM 200 MM

POZOS DE REGISTRO .... 1 UDS

IMBORNALES ..... 6 UDS

POZO DE REGISTRO PREFABRICADO

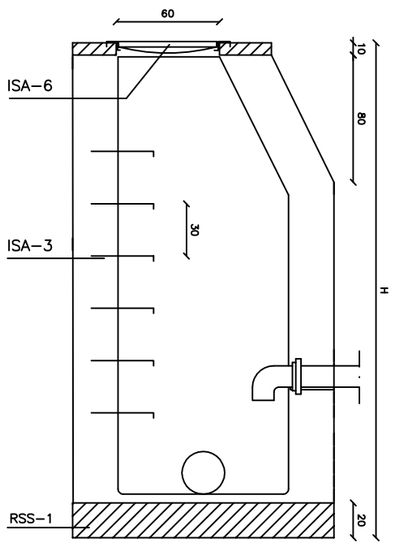

ISA–3
Pates empotrados 15 cm. y 30 cm. de separacion.

RSS–1
Solera y formacion de pendiente con hormigon en masa de resistencia caracteristica 100 Kg/cm2.

ISA–6
Tapa circular de fundicion y cerco enrasado con el pavimento.

IMBORNAL SIFONICO PREFABRICADO

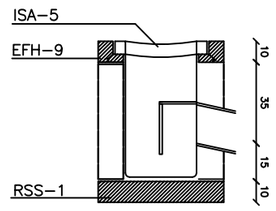

EFH–9
Hormigon en masa de resistencia caracteristica 100 Kg/cm2.

ISA–5
Rejilla de fundicion con cerco formado por angulares L 50–5 mm. y garras para anclaje en los angulos.

RSS–1
Solera de hormigon en masa de resistencia caracteristica 100 Kg/cm2.

PROYECTO DE EJECUCION DE 60 NICHOS ADOSADOS A LA MANZANA G EN EL CEMENTERIO DE ALMENDRALEJO

SANEAMIENTO 7

PROMOTOR: EXCMO. AYTO. ALMENDRALEJO

PABLO GUTIERREZ CASILLAS. ARQUITECTO MUNICIPAL

ALMENDRALEJO ABRIL 2015

ESCALA 1/200