



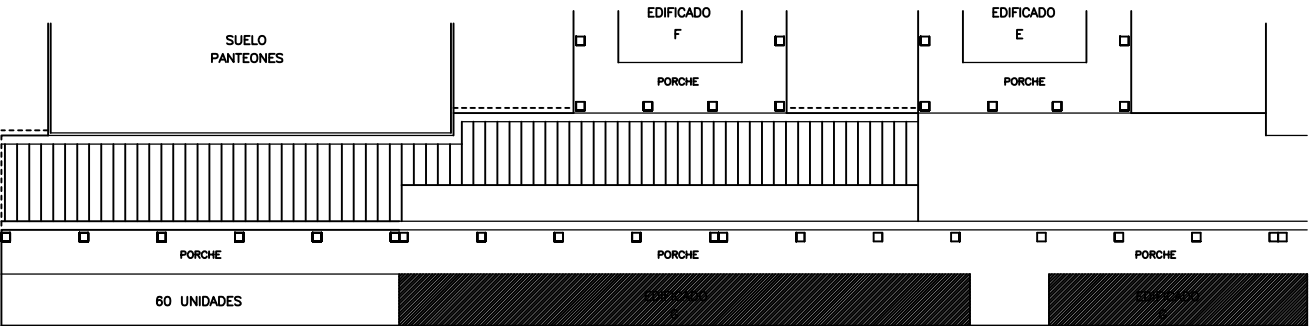

URBANIZACION

- ADOQUIN DE HORMIGON PREFABRICADO 20X12X12 CM
- RIGOLA DE PIEZA CERAMICA DE 50 CMS
- ENCINTADO DE BORDILLO DE HORMIGON 12-15X28 CM

URBANIZACION

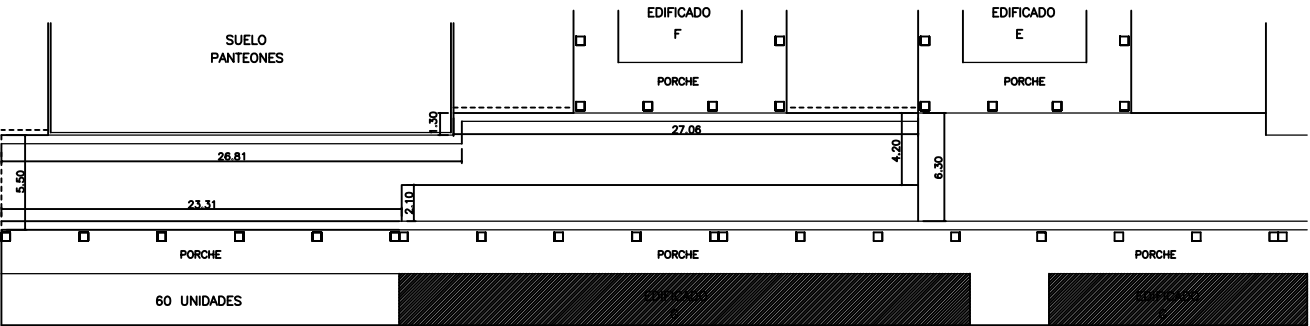

ACOTADA

SUPERFICIE PAVIMENTADA 250.55 M2

PROYECTO DE EJECUCION DE 60 NICHOS ADOSADOS A LA
MANZANA G EN EL CEMENTERIO DE ALMENDRALEJO

PAVIMENTACION ACOTADO

8

PROMOTOR: EXCMO. AYTO. ALMENDRALEJO
PABLO GUTIERREZ CASILLAS.

ARQUITECTO
MUNICIPAL

ALMENDRALEJO ABRIL 2015

ESCALA 1/200