
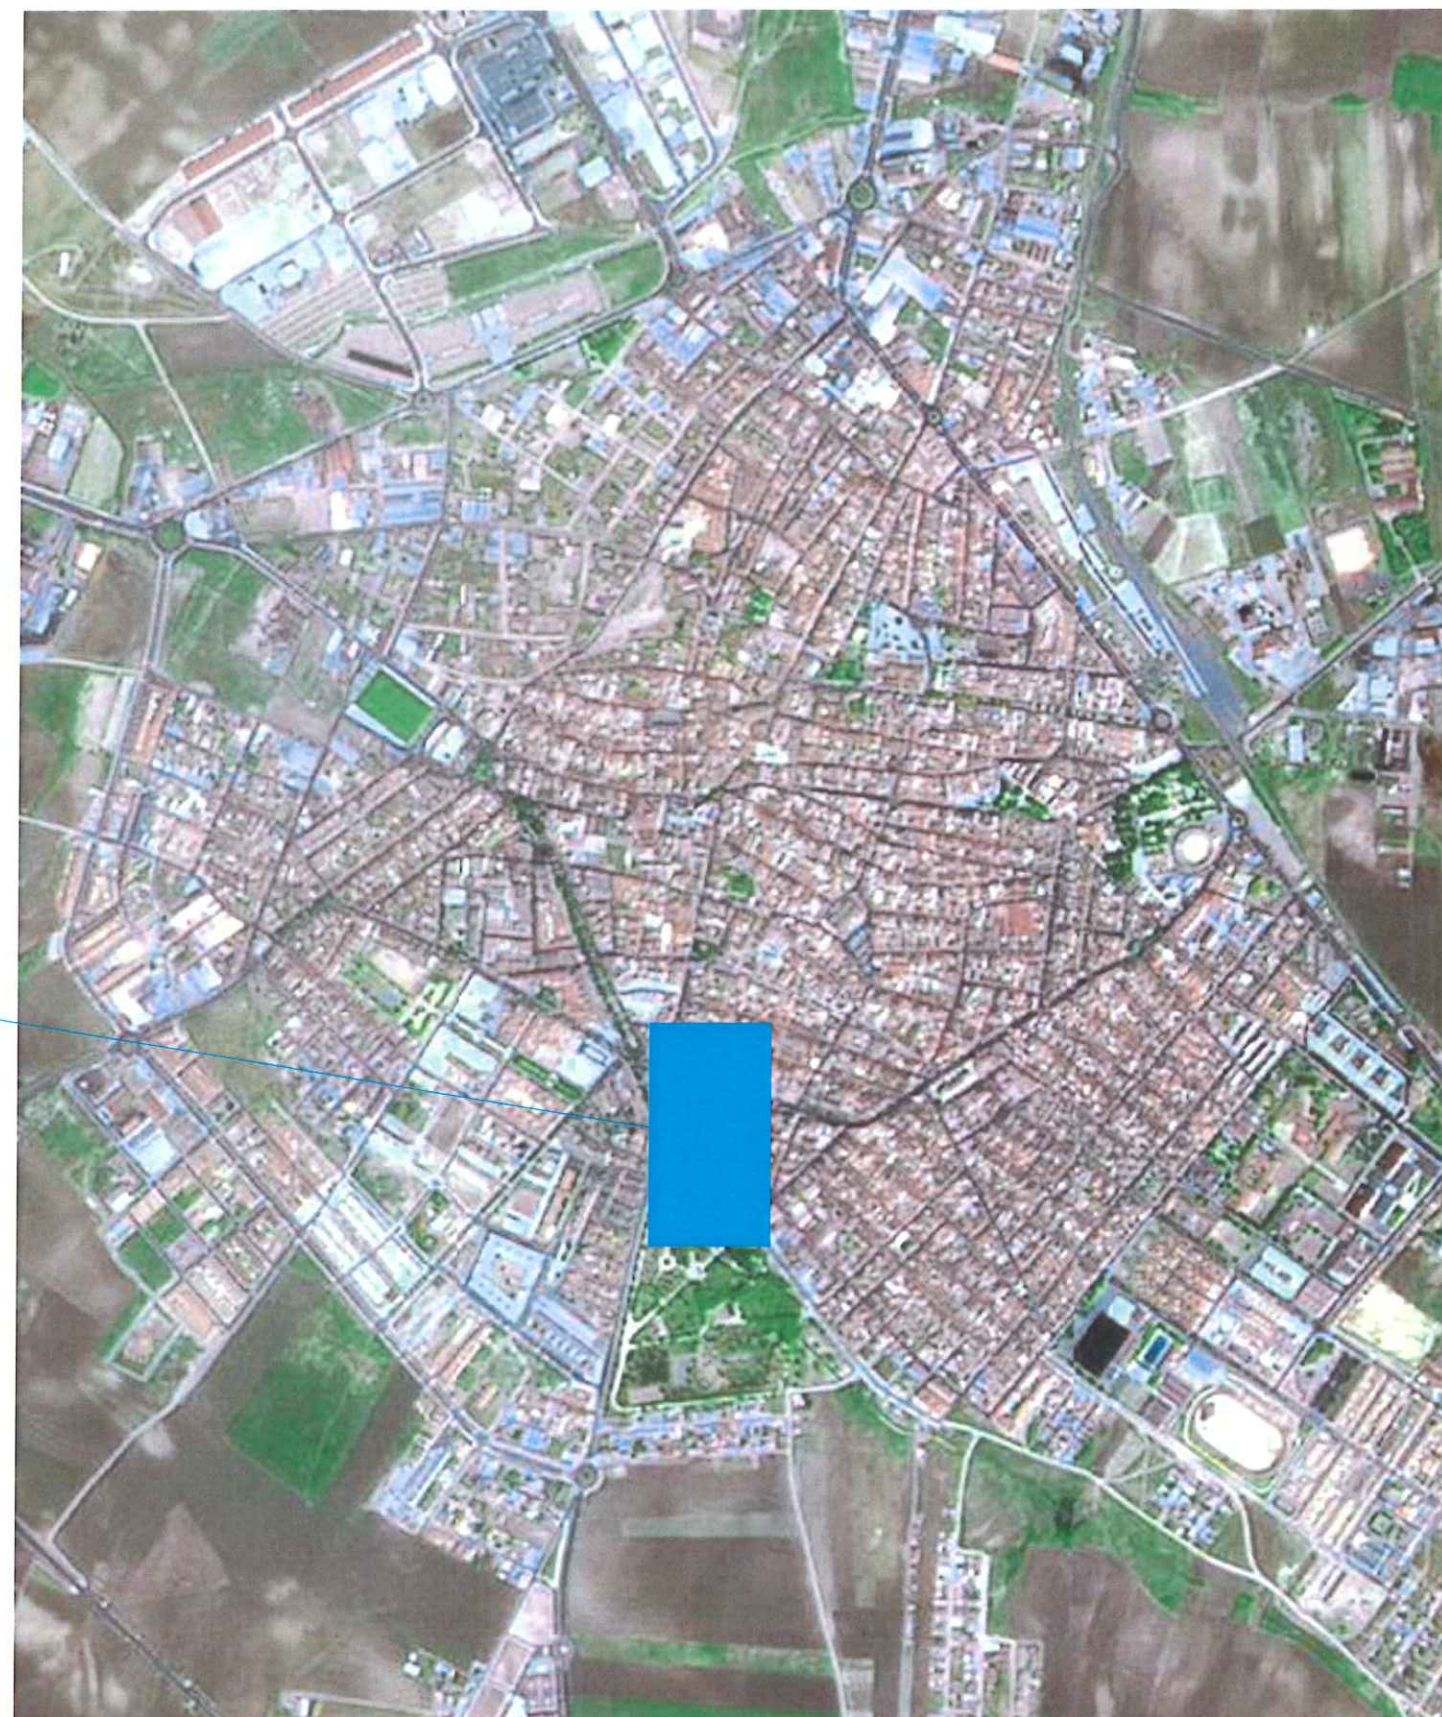


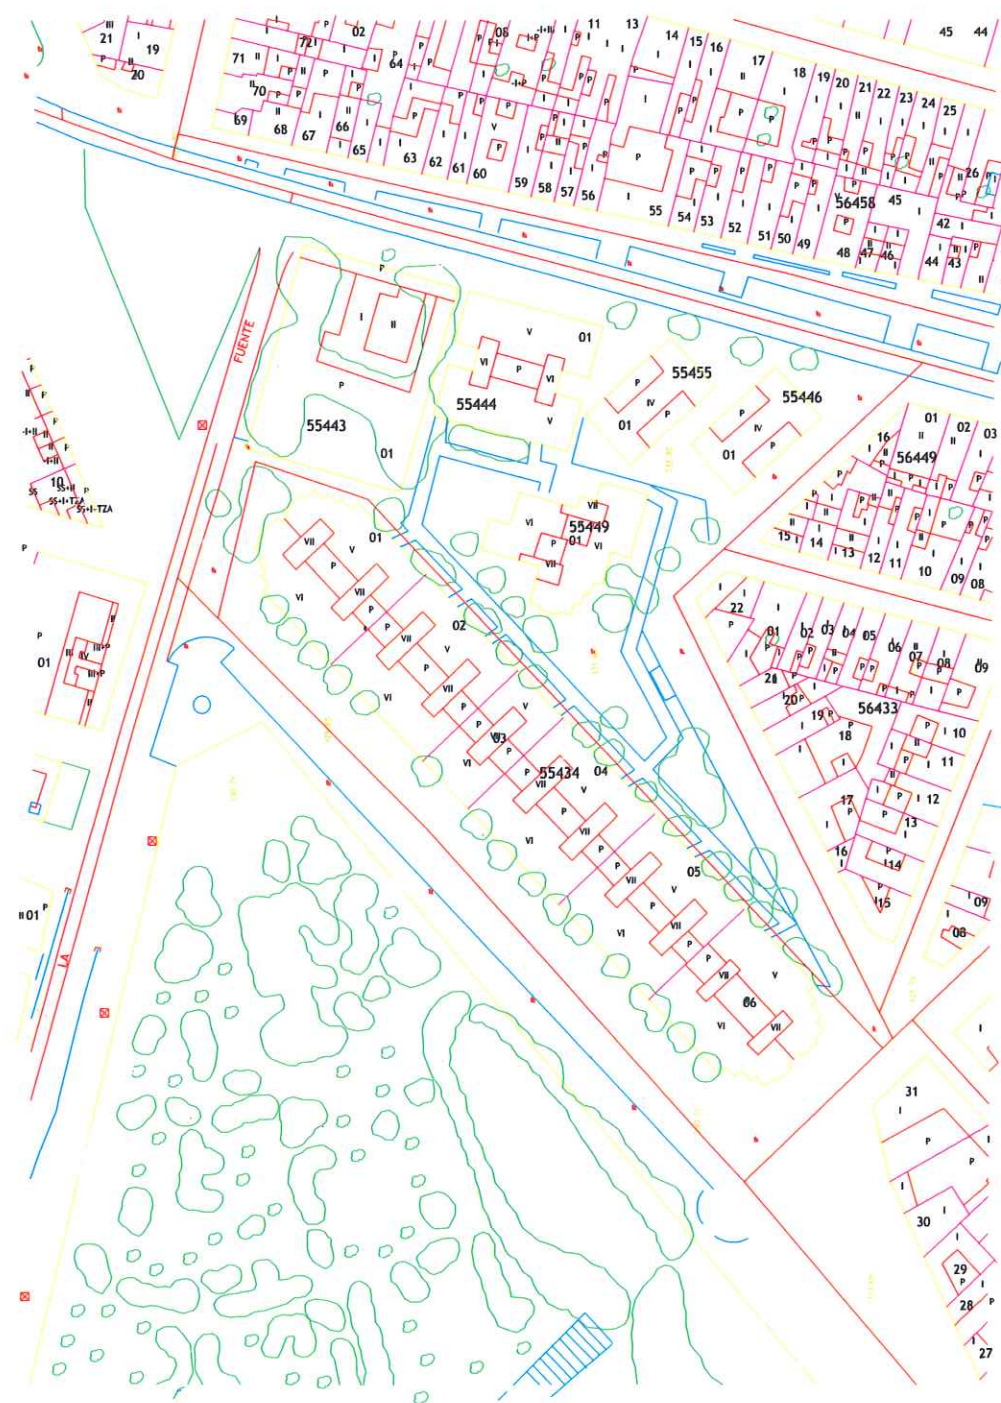

JUAN JOSÉ MARTÍNEZ CORONADO
ARQUITECTO TÉCNICO MUNICIPAL

PROMOTOR
EXCMO AYUNTAMIENTO DE ALMENDRALEJO
CALLE MERIDA, Nº 2
ALMENDRALEJO (BADAJOZ)

SITUACIÓN
ZONA AJARDINADA Y PASAJE DE LAS 300 VIVIENDAS,
ALMENDRALEJO (BADAJOZ)

PROYECTO
REGENERACIÓN DE LA URBANIZACIÓN DE LAS ZONAS
AJARDINADAS Y PASAJE EN LAS 300 VIVIENDAS

PLANO DE LOCALIZACIÓN Y SITUACIÓN

FECHA: MARZO-15 REF:
ESC: 1:10000

01