





Acera-rampa junto a transformador
Superficie = 6,57 m2

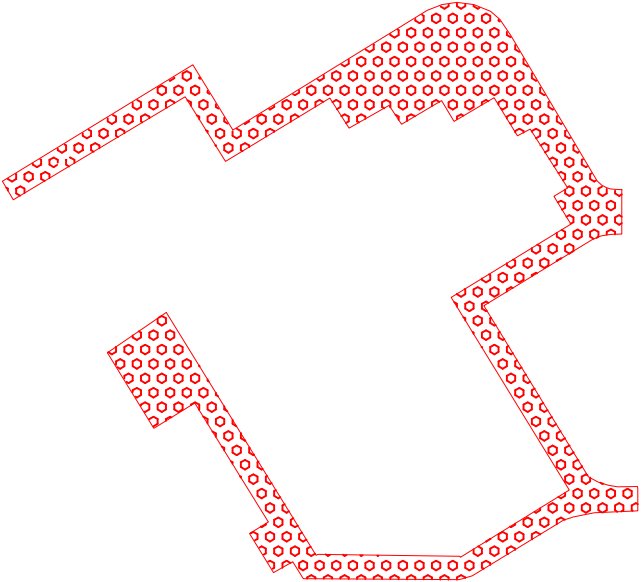

Acera perímetro bloque 2
Superficie = 267,28 m2

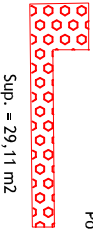

Portal 1

Sup. = 29,11 m2



Portal 2

Sup. = 36,31 m2



Portal 3

Sup. = 31,97 m2



Portal 4

Sup. = 31,82 m2



Portal 5


Sup. = 14,70 m2



Portal 6


Sup. = 24,56 m2

Acera paralela a bloque grande
Superficie = 200,28 m2

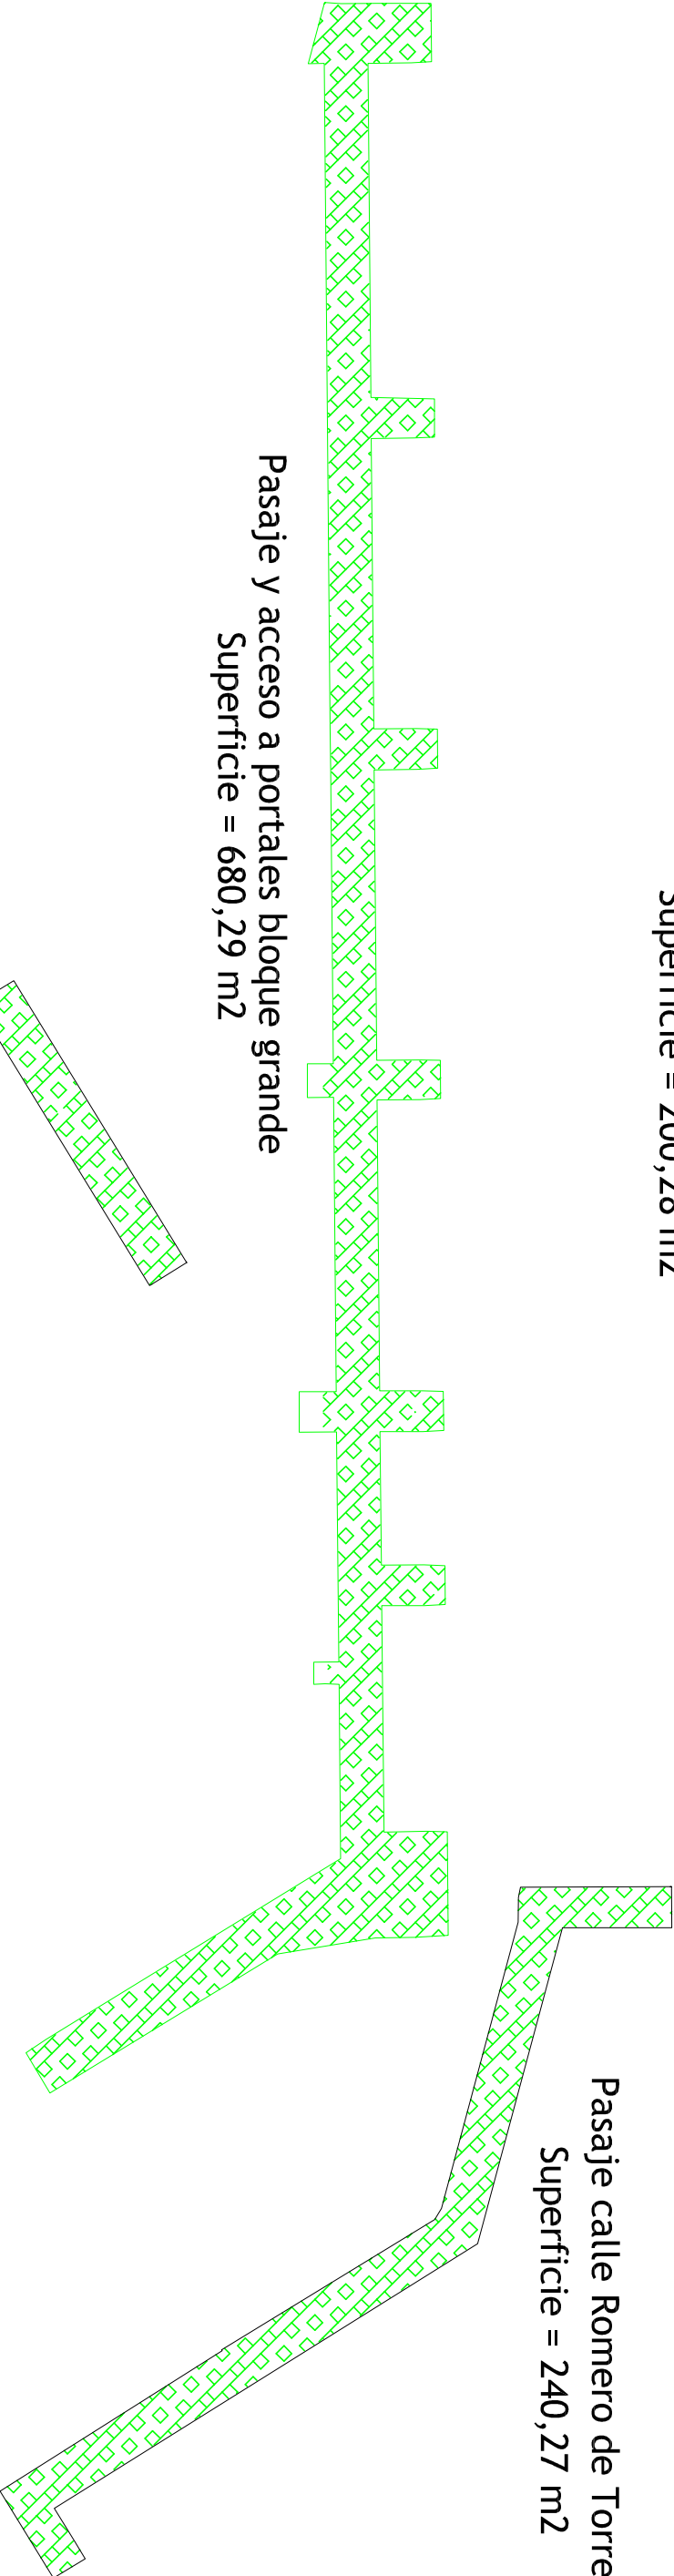

Pasaje y acceso a portales bloque grande
Superficie = 680,29 m2

Pasaje calle Romero de Torres
Superficie = 240,27 m2

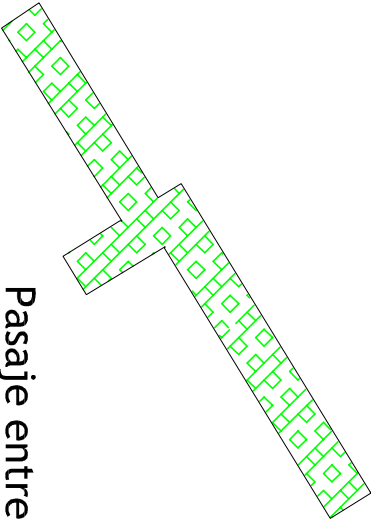

Pasaje entre bloques 2 y 3
Superficie = 137,95 m2

JUAN JOSÉ MARTÍNEZ CORONADO
ARQUITECTO TÉCNICO MUNICIPAL

PROMOTOR
EXCMO AYUNTAMIENTO DE ALMENDRALEJO
CALLE MERIDA, Nº 2
ALMENDRALEJO (BAYALIZA)

SITUACIÓN
CALLE ROMERO DE TORRES C. / V CALLE
ENTRINES C. / V CALLE POZAS,

PROYECTO
REGENERACIÓN DE LA URBANIZACIÓN DE LAS ZONAS
AJARDINADAS Y PASAJE EN LAS 300 VIVIENDAS

ÁREAS DE DEMOLICIÓN

FECHA: MARZO-19
E.S.C.: -----

REF.:
05