



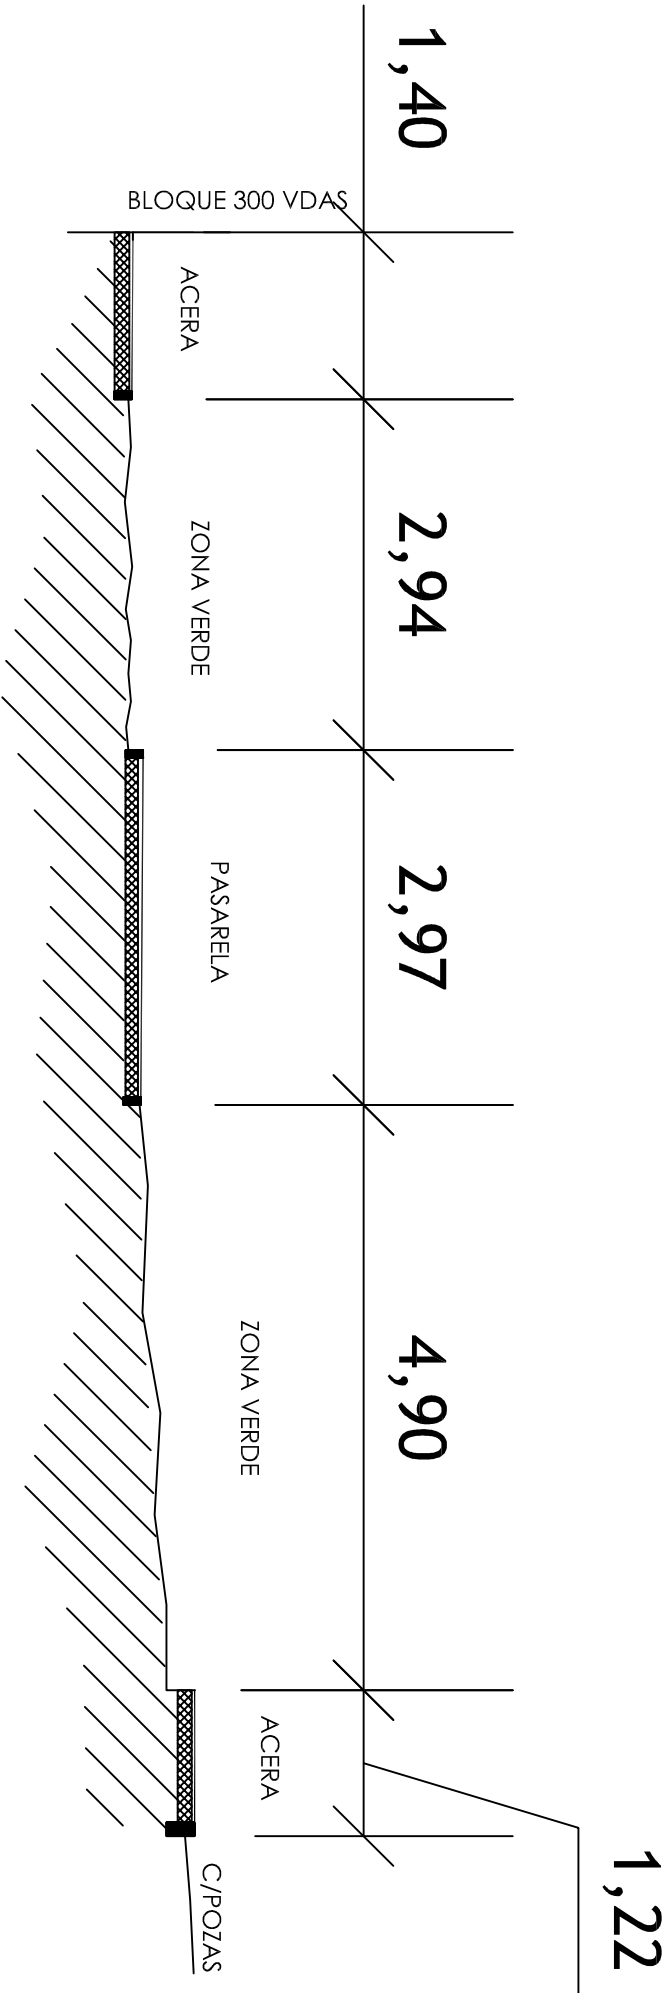

SECCIÓN ACTUAL

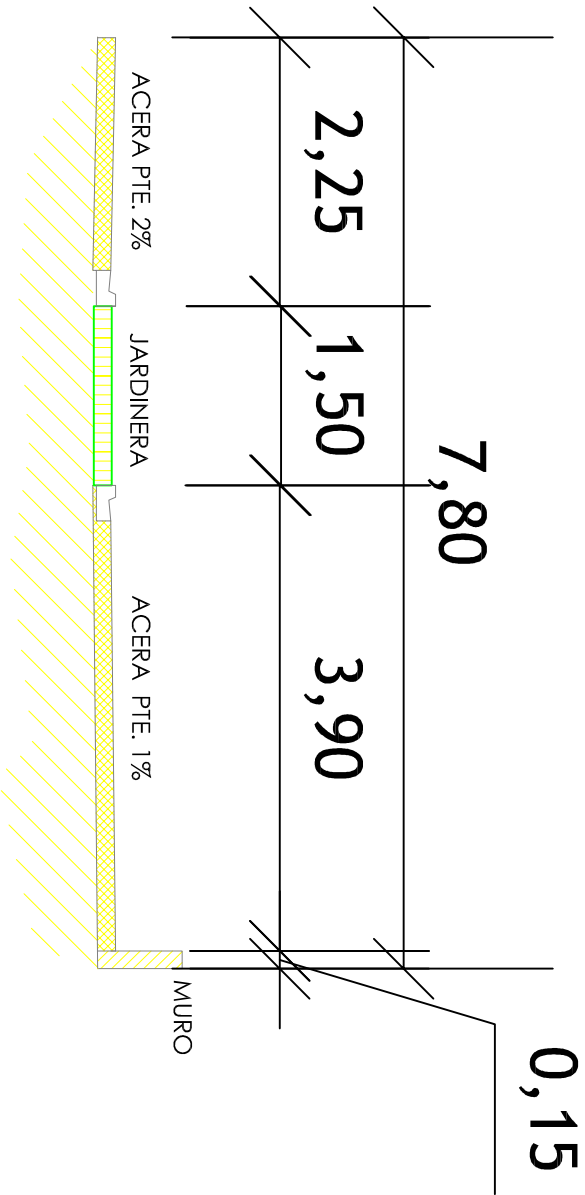

SECCIÓN REFORMADA

JUAN JOSÉ MARTÍNEZ CORONADO
ARQUITECTO TÉCNICO MUNICIPAL

PROMOTOR
EXCMO AYUNTAMIENTO DE ALMENDRALEJO
CALLE MERIDA, Nº 2
ALMENDRALEJO (BADAJOZ)

SITUACIÓN
CALLE ROMERO DE TORRES C/ V CALLE
ENTRINES C/ V CALLE POZAS,

PROYECTO
REGENERACIÓN DE LA URBANIZACIÓN DE LAS ZONAS
AJARDINADAS Y PASALE EN LAS 300 VIVIENDAS

SECCIONES ACTUAL Y REFORMADA

FECHA: MARZO-15
FSC: -----

REF: 06