


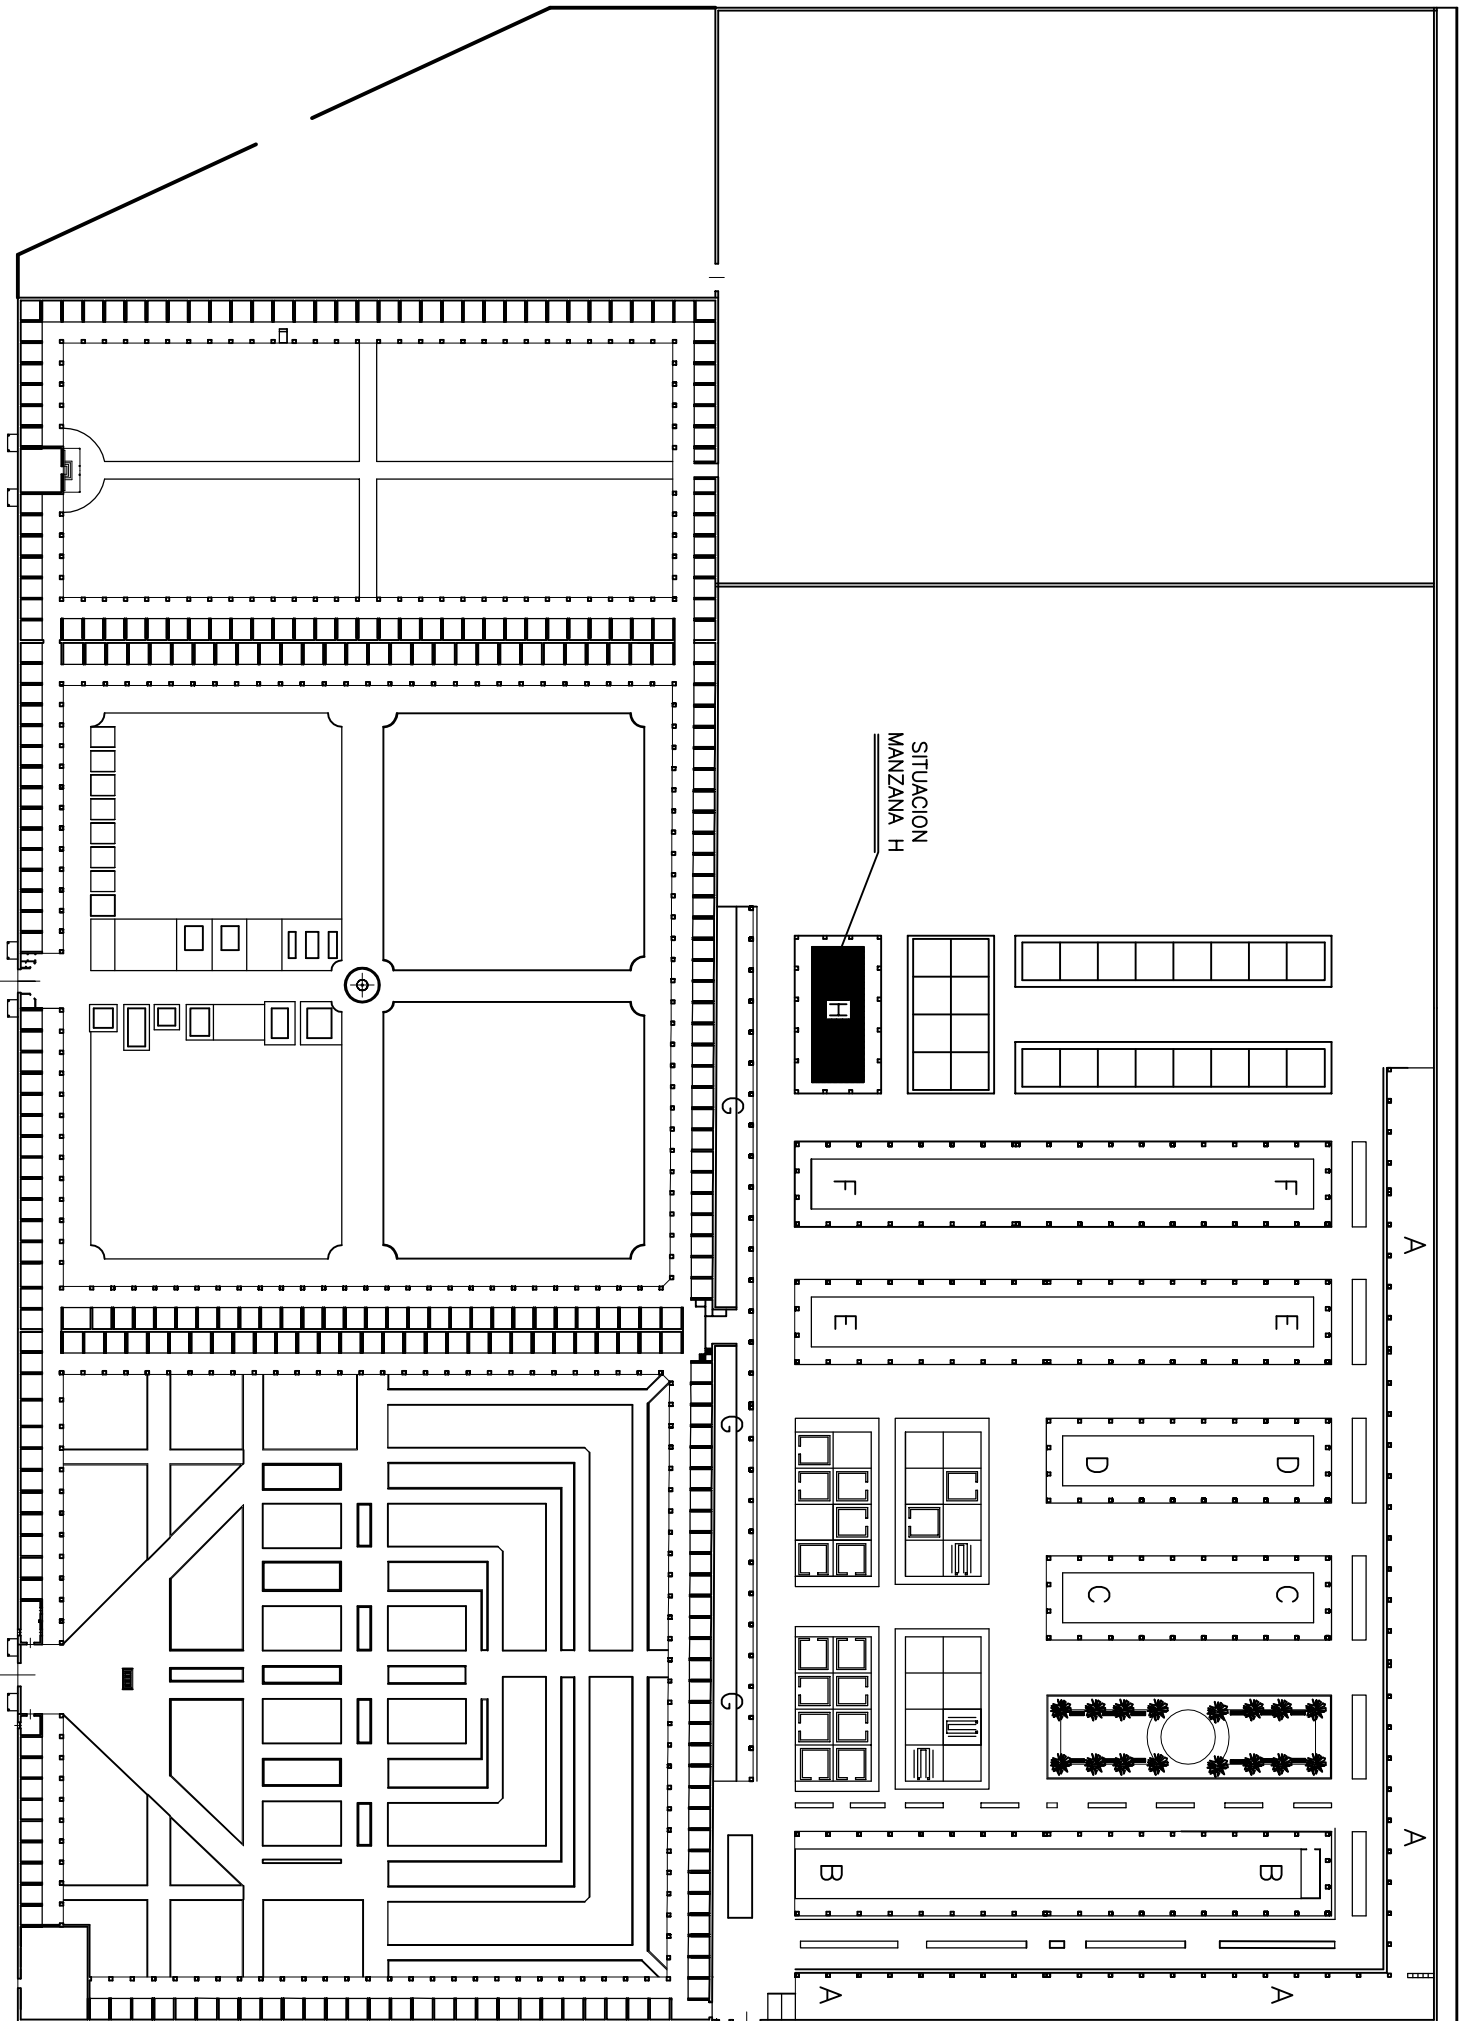

CEMENTERIO MUNICIPAL DE ALMENDRALEJO

PLANO DE SITUACION

1

PROMOTOR EXCMO. AYTO. ALMENDRALEJO
PABLO GUTIERREZ CASILLAS ARQUITECTO

ALMENDRALEJO ENERO 2016

ESCALA 1/250