


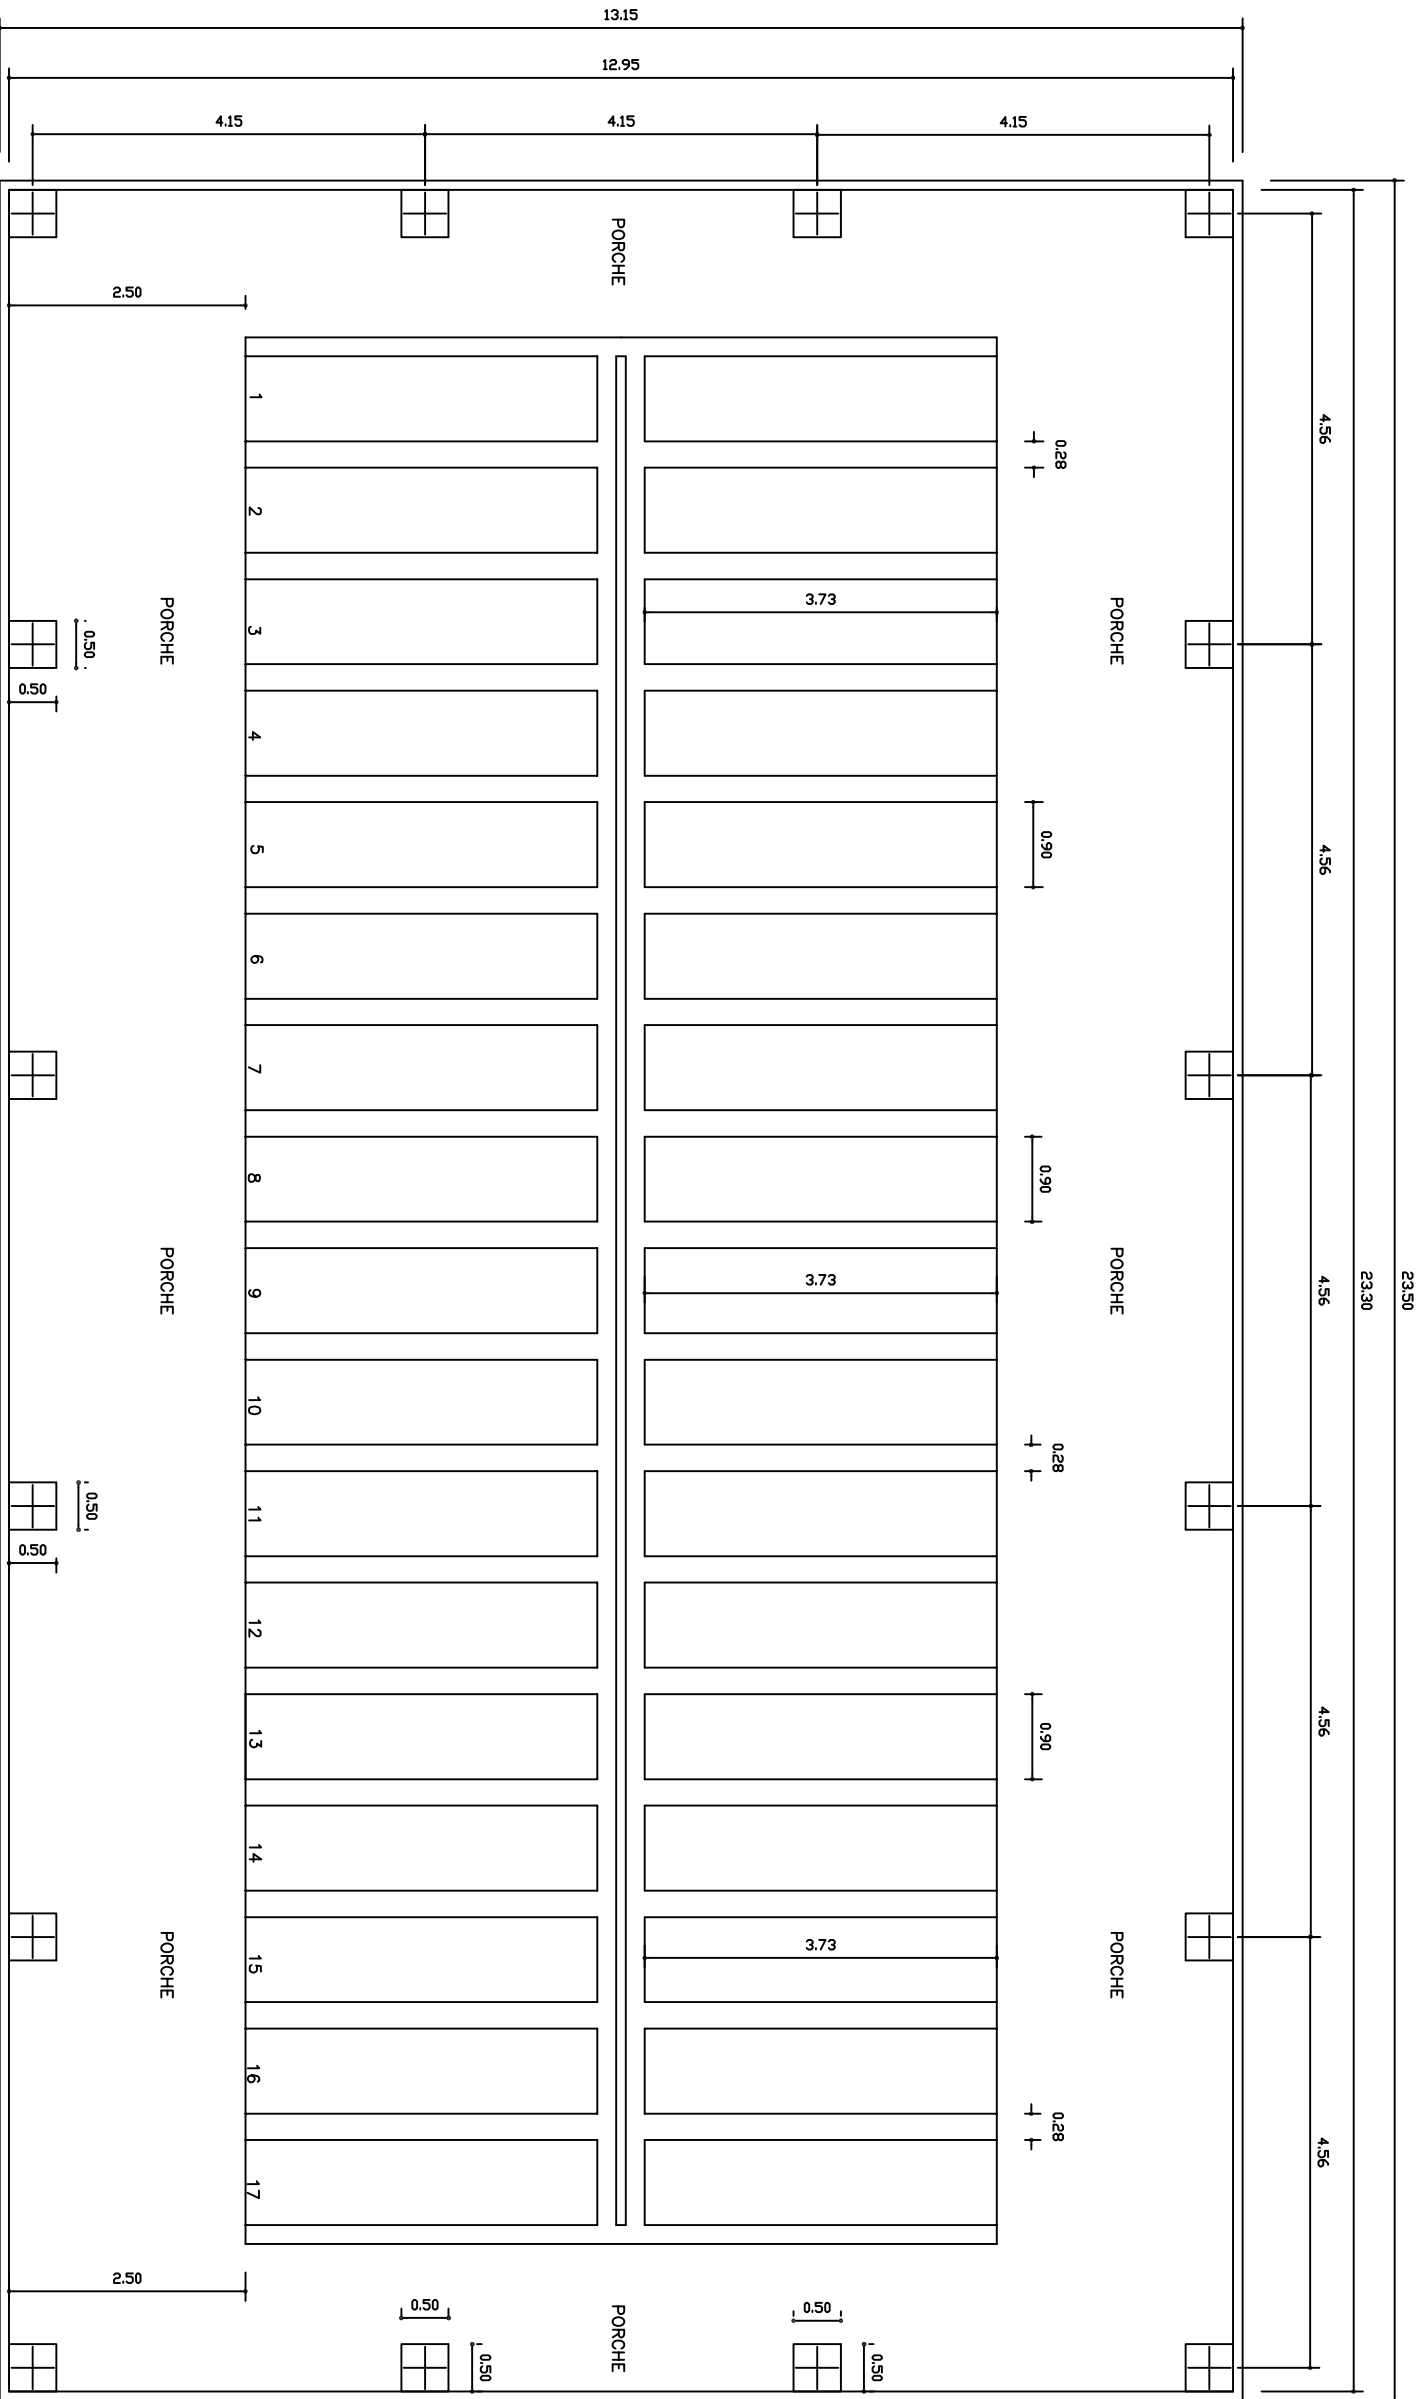

PROYECTO DE EJECUCION DE 102 NICHOS PARA
LA MANZANA H EN EL CEMENTERIO DE ALMENDRALEJO

PLANTA ACOTADA 2 ESCALA 1/100

PROMOTOR EXOMO AYTO ALMENDRALEJO
PABLO GUTIERREZ CASILLAS ARQUITECTO
ALMENDRALEJO ENERO 2016