


SECCION LONGITUDINAL

MANZANA H

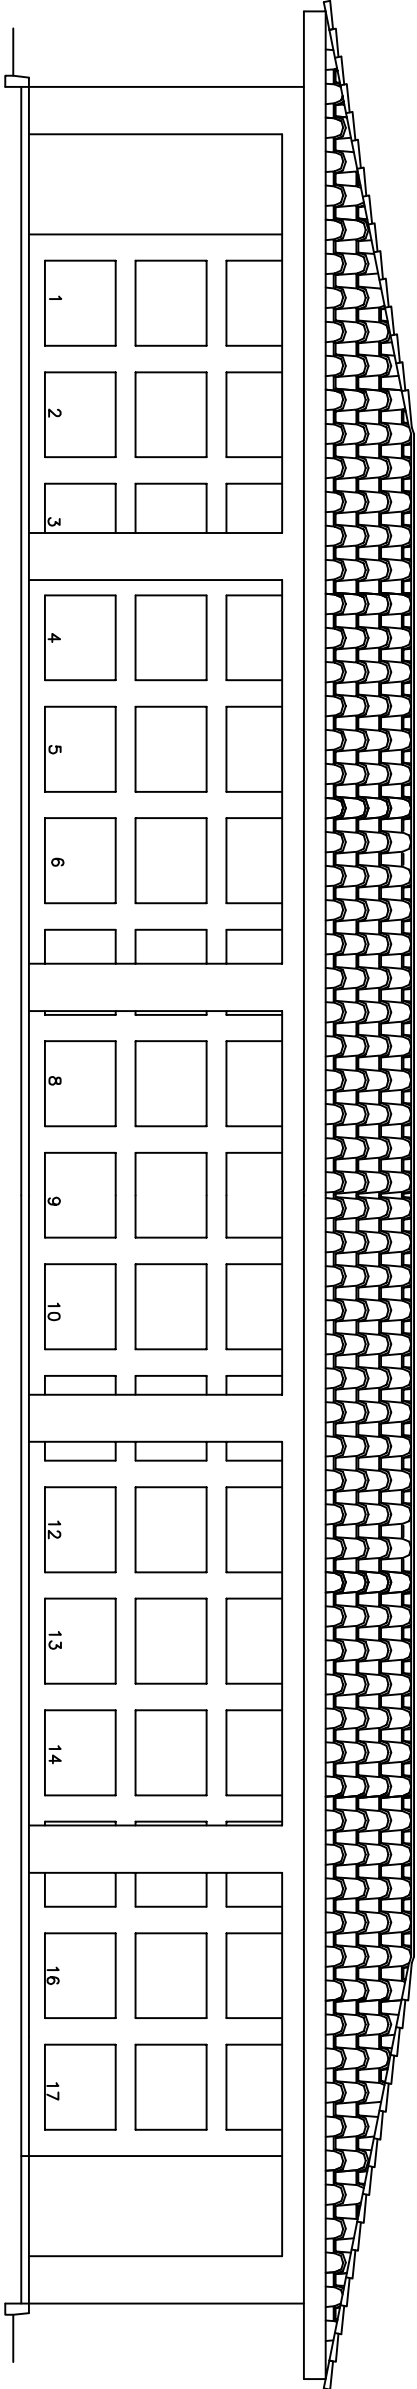

ALZADO

MANZANA H

PROYECTO DE EJECUCION DE 102 NICHOS PARA
LA MANZANA H EN EL CEMENTERIO DE ALMENDRALEJO

ALZADOS

5

ESCALA 1/100

PROMOTOR EXOMO AYTO ALMENDRALEJO

PABLO GUTIERREZ CASILLAS ARQUITECTO

ALMENDRALEJO ENERO 2016