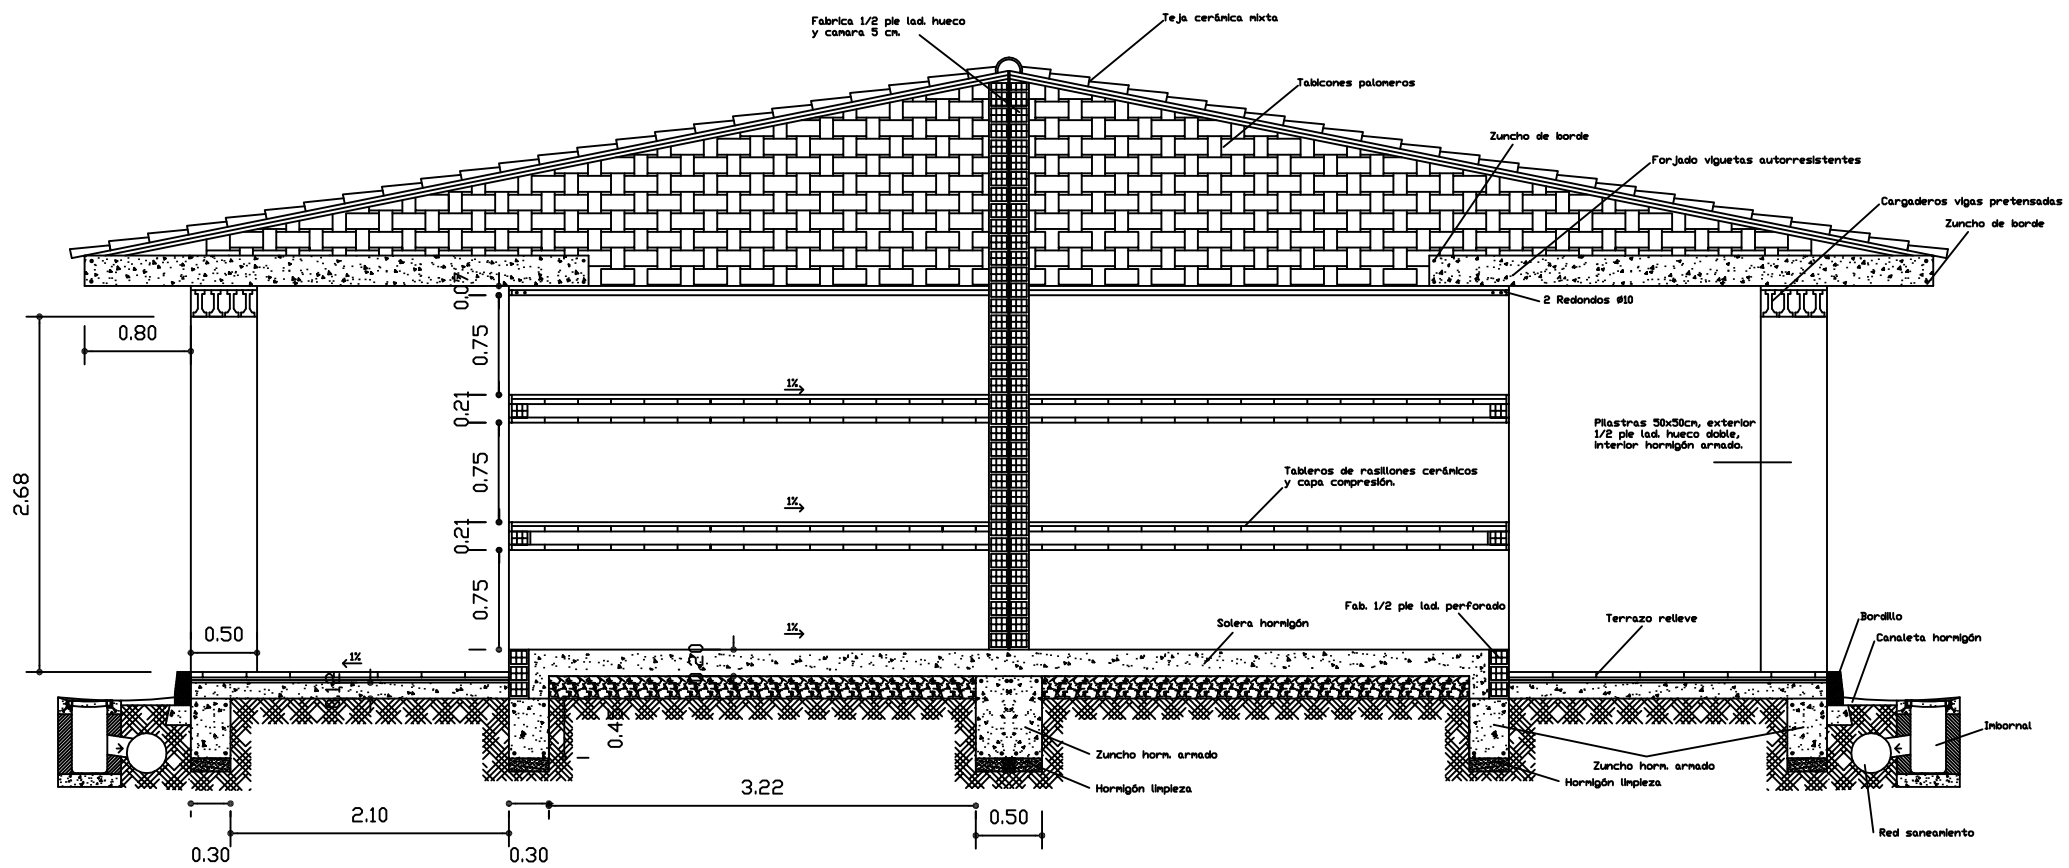

MANZANA H

PROYECTO DE EJECUCION DE 102 NICHOS PARA
LA MANZANA H EN EL CEMENTERIO DE ALMENDRALEJO

SECCION CONSTRUCTIVA 6

ESCALA 1/100

PROMOTOR EXCMO AYTO ALMENDRALEJO

PABLO GUTIERREZ CASILLAS ARQUITECTO

ALMENDRALEJO ENERO 2016