


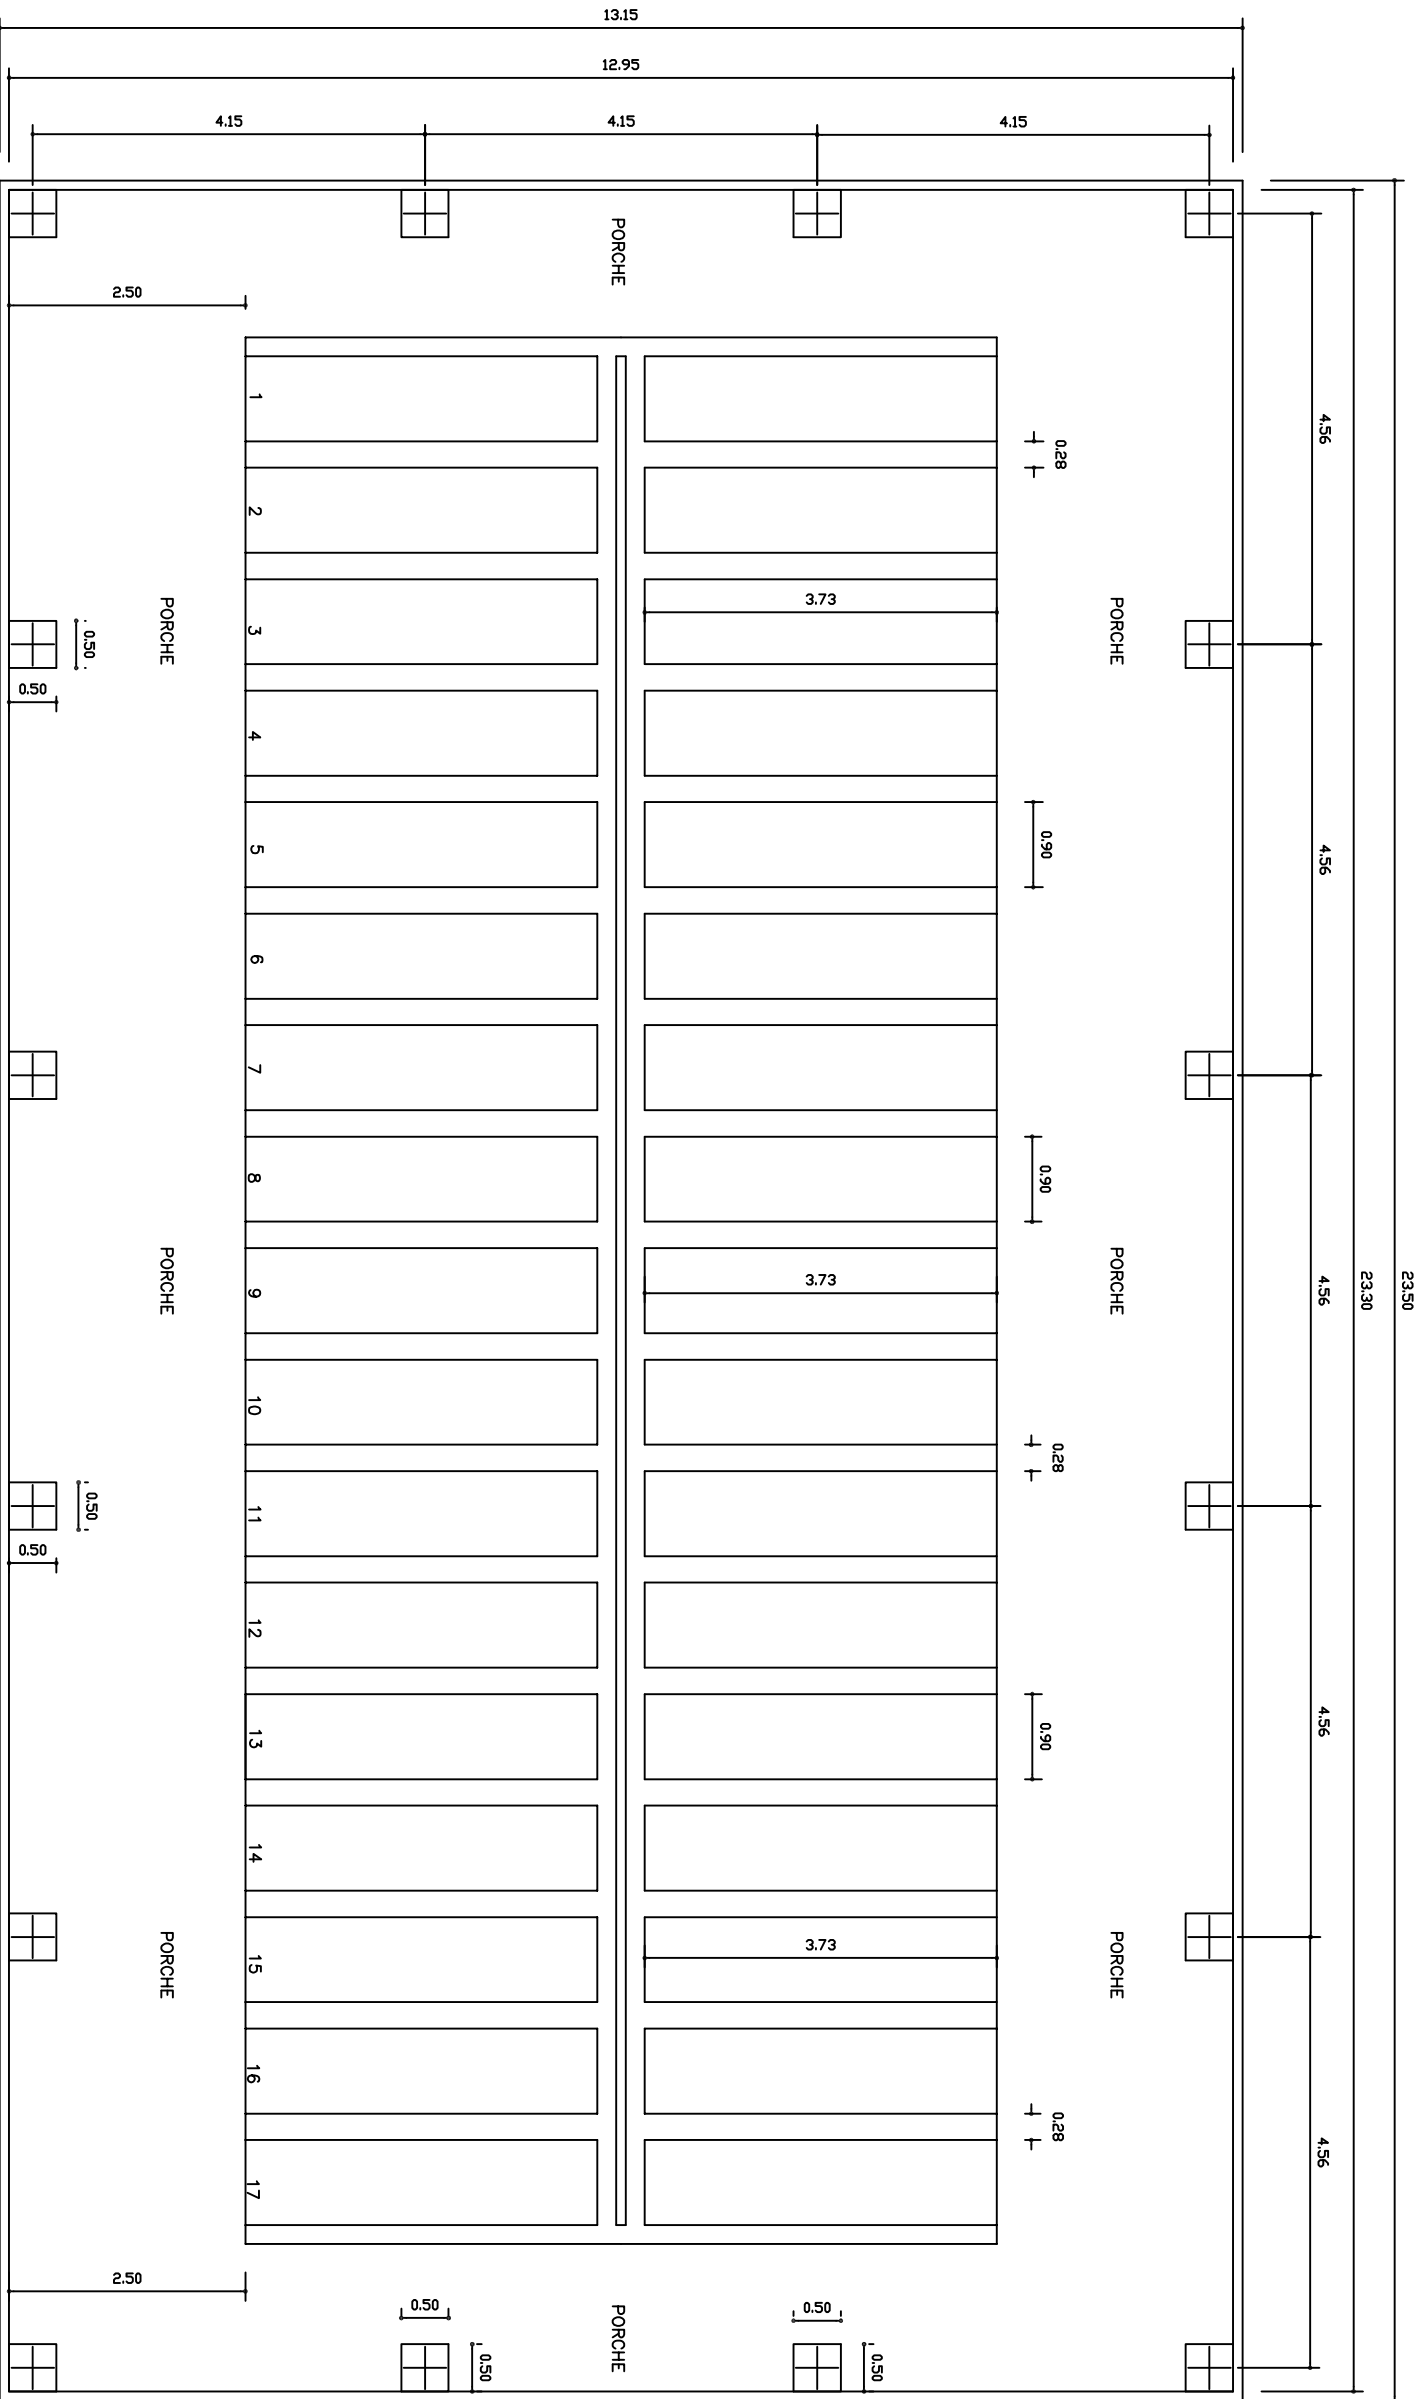

PROYECTO DE EJECUCION DE 102 NICHOS PARA
LA MANZANA I EN EL CEMENTERIO DE ALMENDRALEJO

PLANTA ACOTADA 2 ESCALA 1/100

PROMOTOR EXOMO AYTO ALMENDRALEJO
PABLO GUTIERREZ CASILLAS ARQUITECTO
ALMENDRALEJO DICIEMBRE 2016