


SECCION LONGITUDINAL

MANZANA I

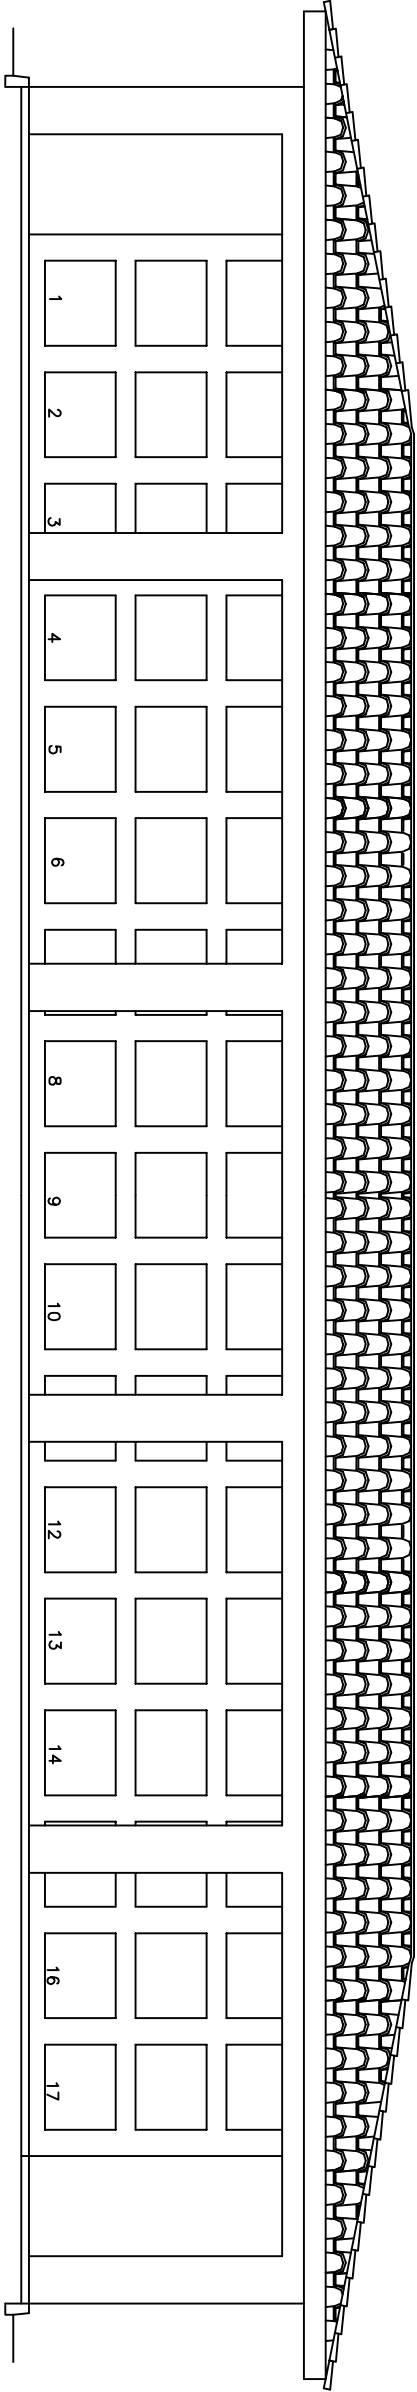

ALZADO

MANZANA I

PROYECTO DE EJECUCION DE 102 NICHOS PARA
LA MANZANA I EN EL CEMENTERIO DE ALMENDRALEJO

ALZADOS

5

ESCALA 1/100

PROMOTOR EXOMO AYTO ALMENDRALEJO

PABLO GUTIERREZ CASILLAS ARQUITECTO

ALMENDRALEJO DICIEMBRE 2016