

lado HOTEL

**P1. PAVIMENTO EXISTENTE a mantener**  
solado de baldosa 20x20 mortero prensado

**P2. PAVIMENTO EXISTENTE a ampliar**  
solado de baldosa 20x20 mortero prensado

**P3. PAVIMENTO SEÑALIZADOR**  
baldosa terrazo relieve (táctil) indicadora de pasos de peatones  
encaminamiento (ancho mínimo 80 cm) y señalización (botones)


**B1. bordillo existente**  
a mantener

**B2. bordillo 14-11x20x50**  
perfil a1 prefabricados la Estrella

**M2. papelera de acero**  
Modelo Dara (Bentio)

**M3. fuente bebedero**  
Modelo FX-02 de Martín Mena

**L2. báculo AM-10 y luminaria**  
nuevo/a recolocar provisionalmente

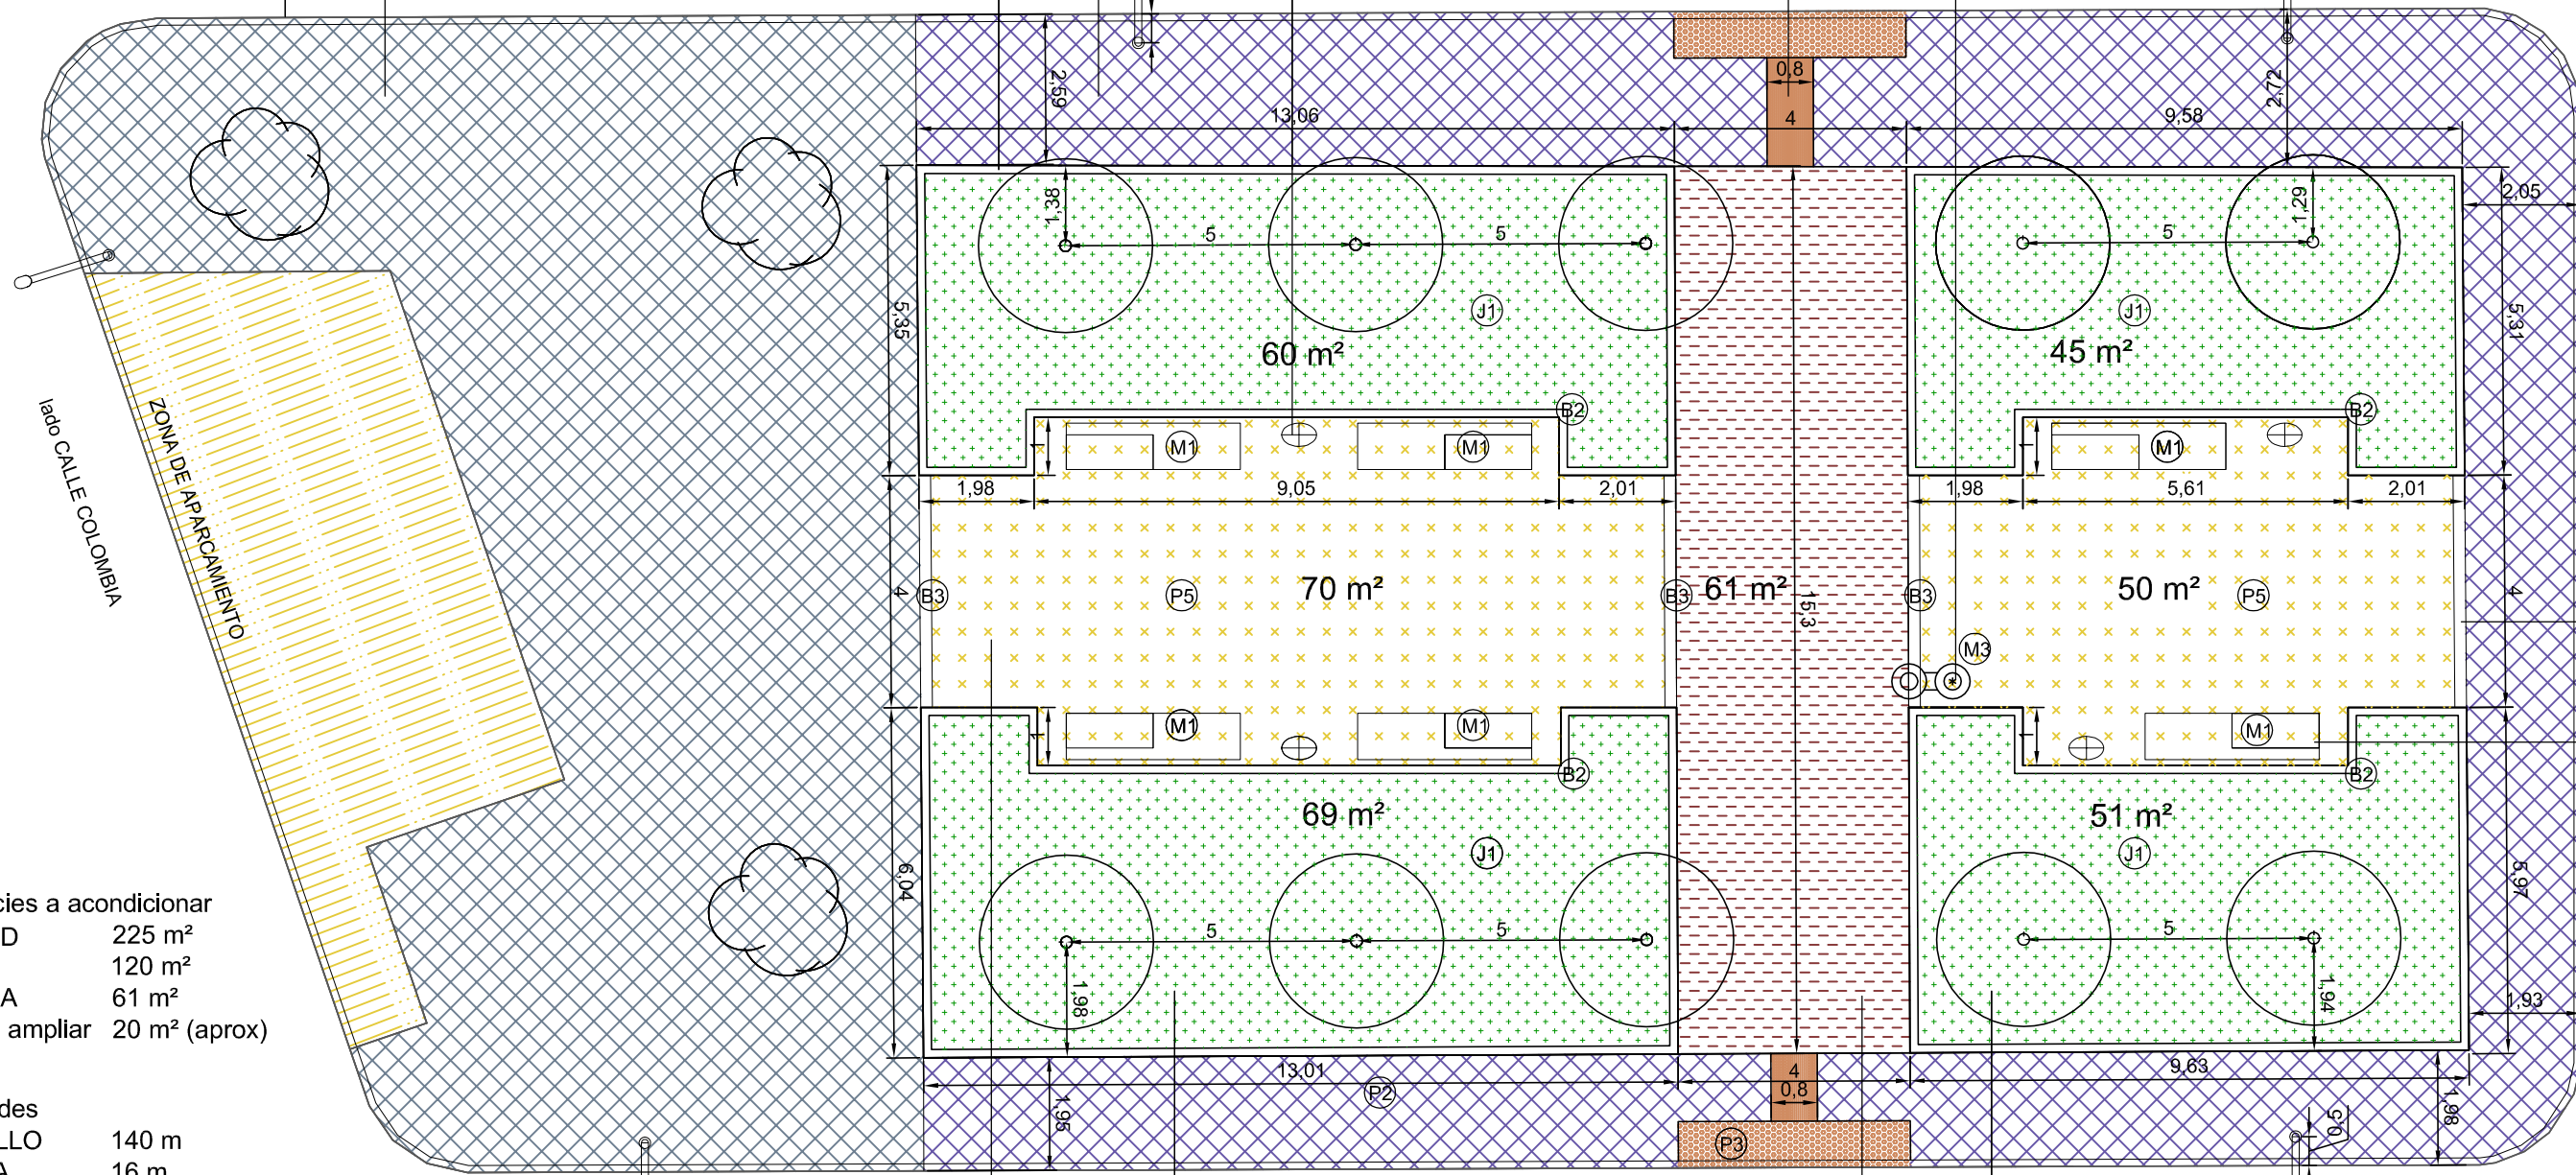

**B3. baldosa de hormigón (rigola) 40x20x8**  
Prefabricados la Estrella

**M1. banco con respaldo y brazos**  
hormigón, madera y acero. L= 300 cm  
modelo UM371LP de Benito (Banco Ela)

superficies a acondicionar

CÉSPED	225 m <sup>2</sup>
JABRE	120 m <sup>2</sup>
SOLERA	61 m <sup>2</sup>
acera a ampliar	20 m <sup>2</sup> (aprox)

Longitudes

BORDILLO	140 m
RIGOLA	16 m

Unidades

báculos y luminarias	3 ud
bancos	6 ud
papeleras	4 ud
fuelle bebedero	1 ud
árboles de sombra	10 ud

**L1. báculo existente**  
a mantener

**J1. PRADERA DE CÉSPED**  
césped suministrado en tepes  
plantado sobre tierra vegetal e= 25 cm  
incluso sistema de riego por aspersión

**J2. ÁRBOL DE SOMBRA**  
Sophora japonica  
tronco Ø 14 a 16 cm  
incluso tutores de madera 1.80m altura.

**P5. PAVIMENTO DE ARENA DE JABRE (5 cm)**  
arena de jabre granítico (Ø de 0 a 8 mm) color blanco o rosado  
sobre base de zahorra compacta (e= 2 cm)

**P4. SOLERA DE HORMIGÓN SEMIPULIDA**  
solera de hormigón en masa de 15 cm de espesor  
juntas de retracción cada 3.5 m