


SECCION LONGITUDINAL

MANZANA J

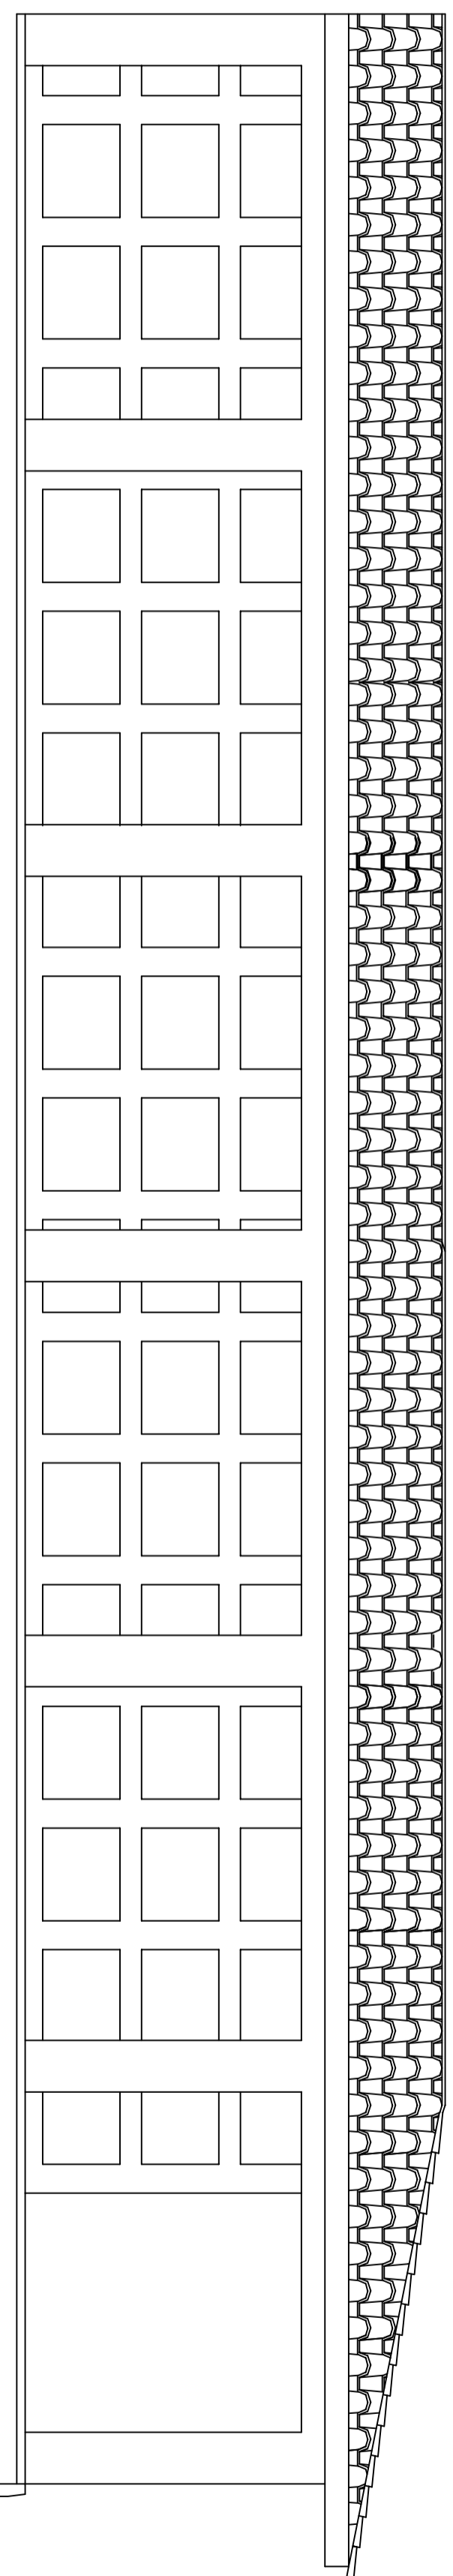

ALZADO

MANZANA J

PROYECTO DE EJECUCION DE 108 NICHOS ADOSADOS  
EN EL CEMENTERIO MUNICIPAL DE ALMENDRALEJO

ALZADOS

4

ESCALA 1/100

PROMOTOR EXCMO ATO ALMENDRALEJO  
PABLO GUTIERREZ CASILLAS ARQUITECTO  
ALMENDRALEJO OCTUBRE 2017