
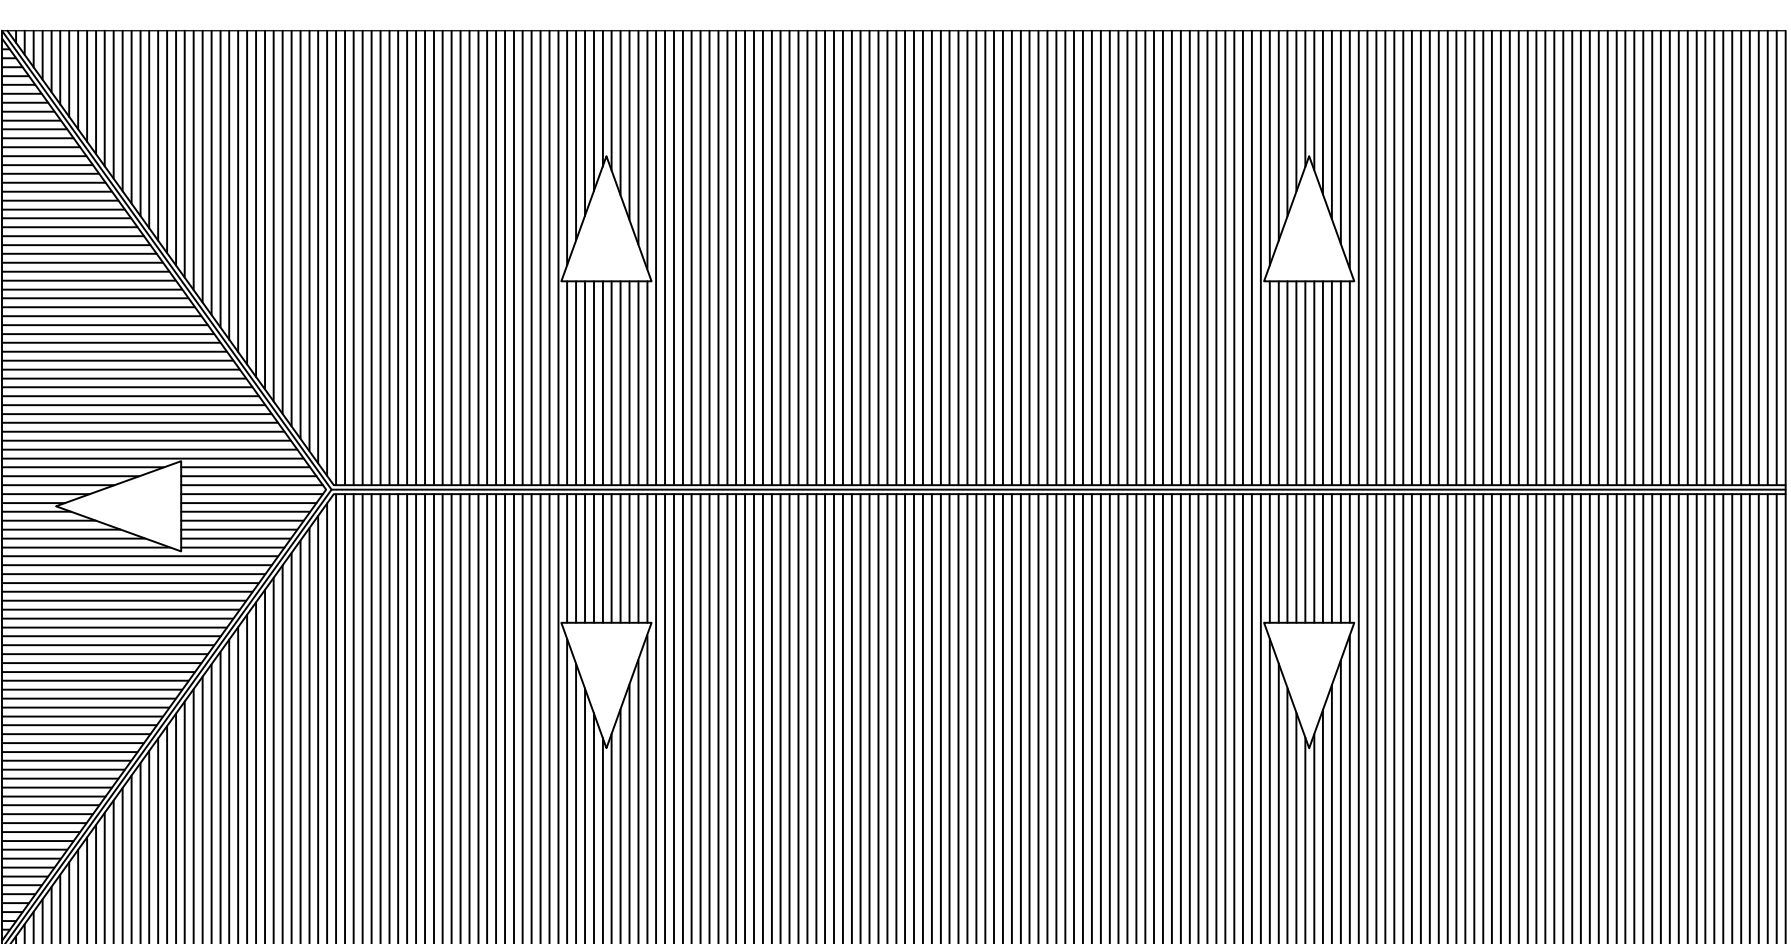


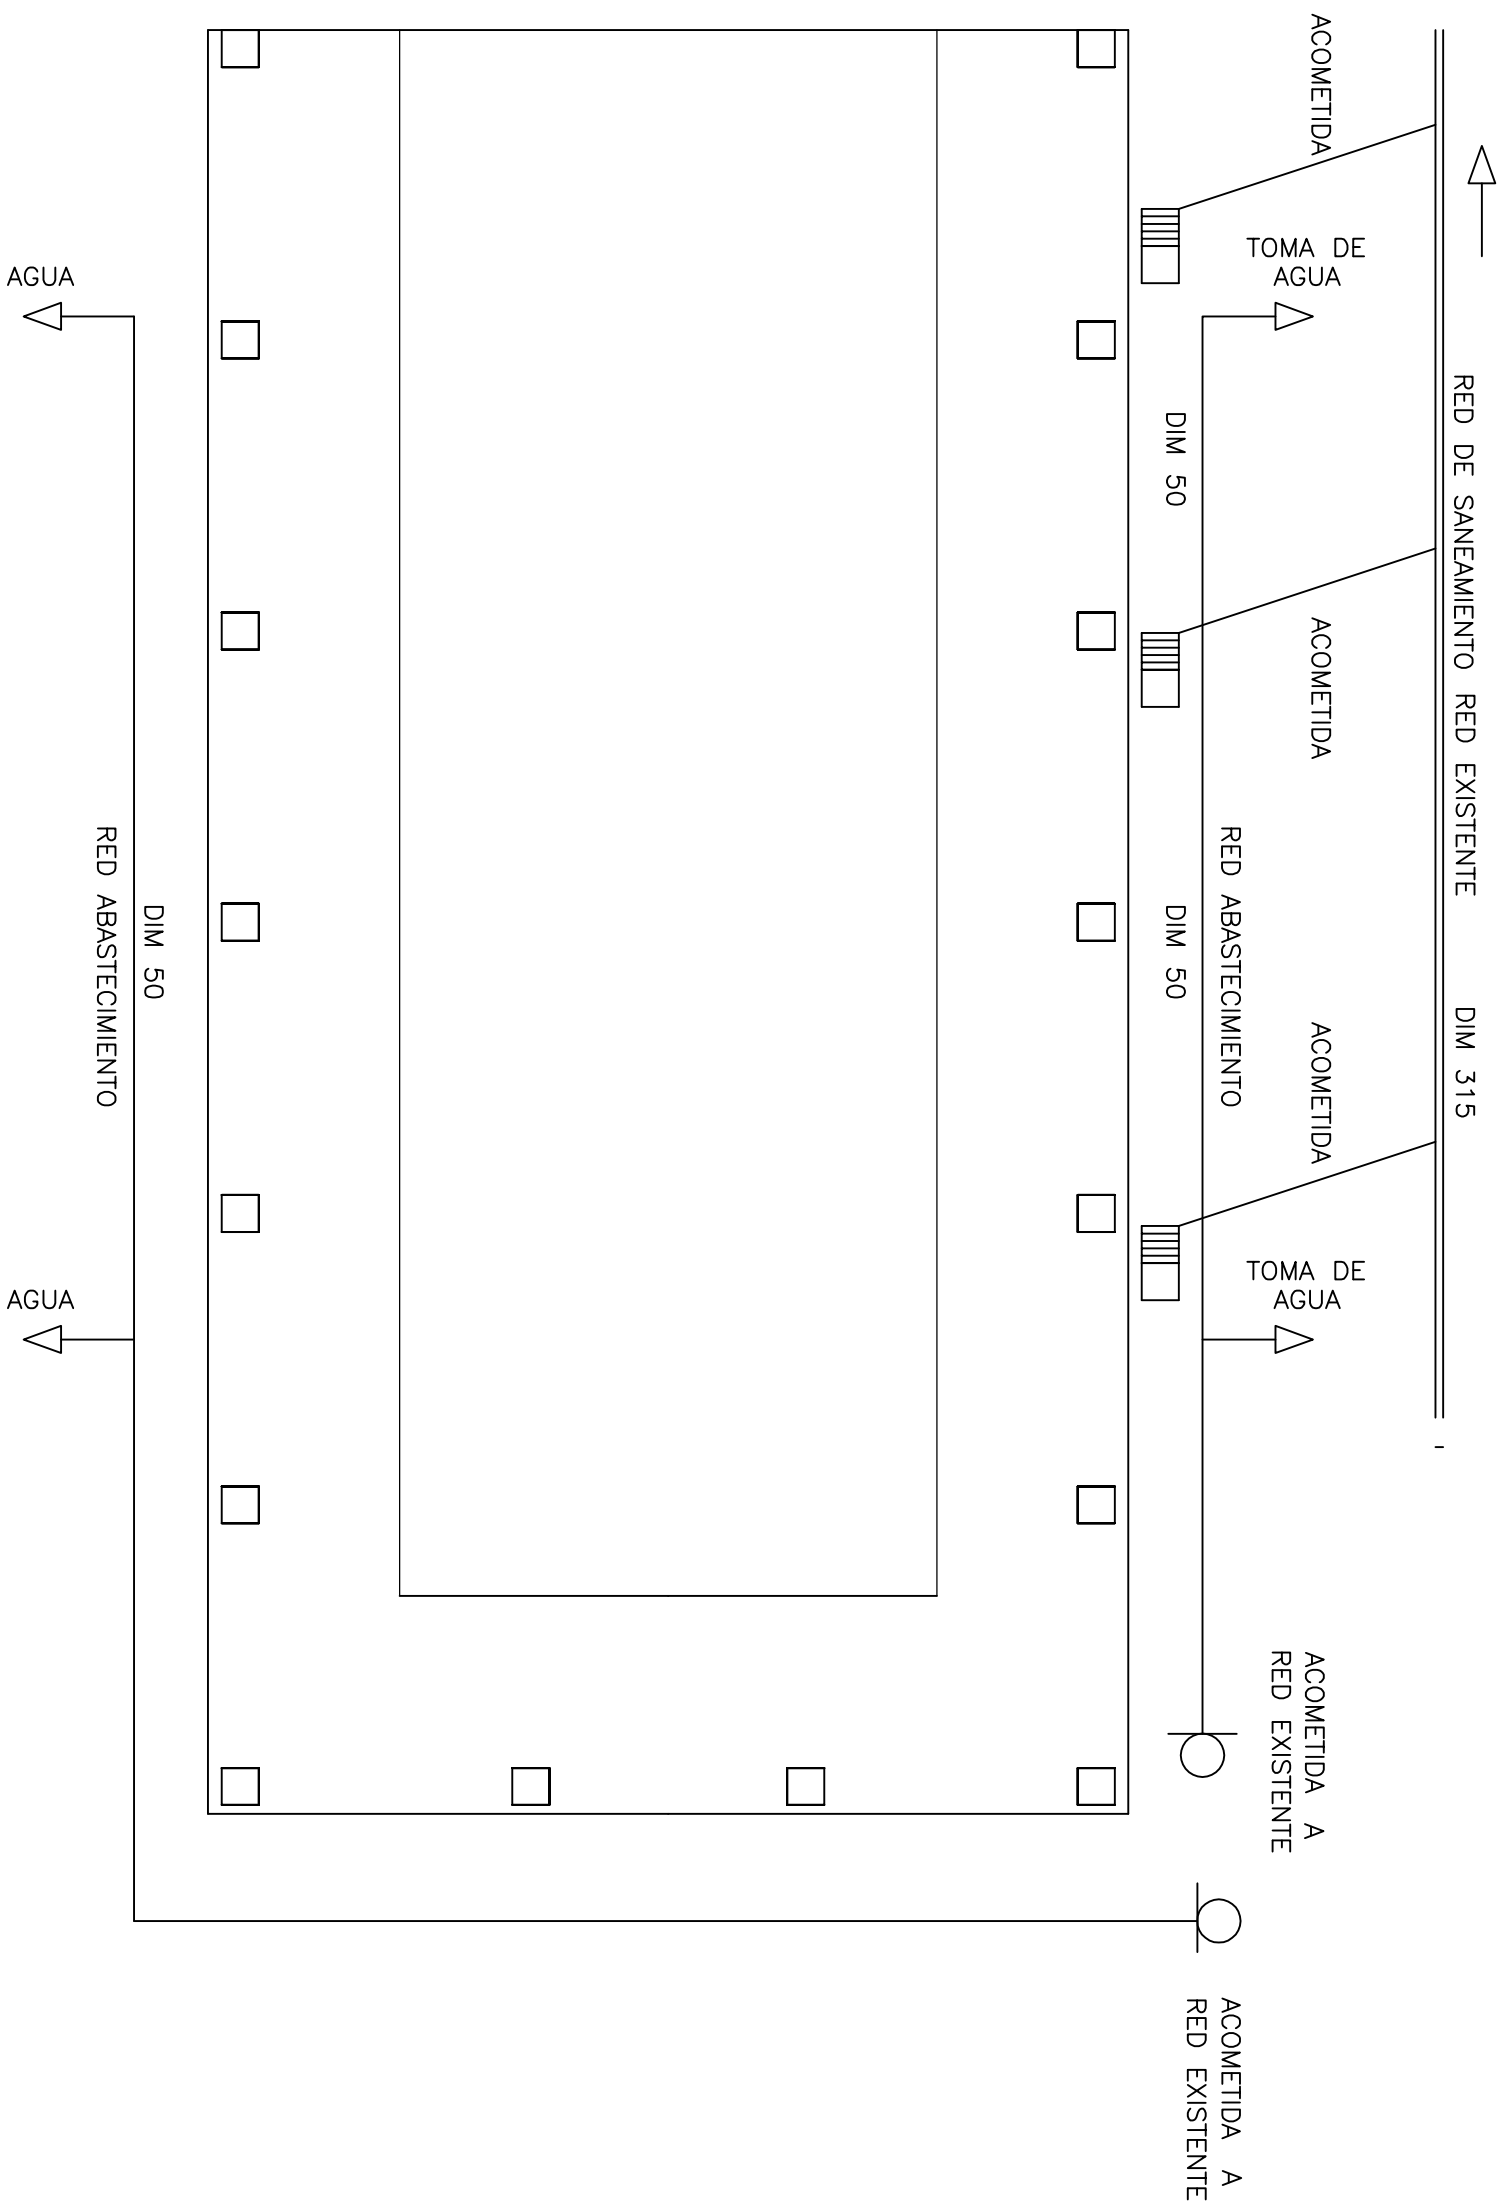

PROYECTO DE EJECUCION DE 108 NICHOS ADOSADOS
EN EL CEMENTERIO MUNICIPAL DE ALMENDRALEJO

PLANTA DE CUBIERTA

6

ESCALA 1/50

PROMOTOR EXCMO. AYO. ALMENDRALEJO
PABLO GUTIERREZ CASILLAS ARQUITECTO
ALMENDRALEJO OCTUBRE DE 2017