

# Anteproyecto de Remodelación Mercado Municipal de Almedralejo (Badajoz)



**EMPLAZAMIENTO**  
E = 1/1.500

DIBUJO  
INGENIERO

Nº PLANO >  
**02**  
INGENIERO

ARQUITECTO  
José R. Espada Cuatrecasas



PROMUEVE  
AYUNTAMIENTO DE ALMEDRALEJO  
BADAJOZ

CUADRO DE SUPERFICIES	
SUPERFICIE CONSTRUIDA	640,00 m <sup>2</sup>
CAMARA PESCADOS	26,17 m <sup>2</sup>
ALMACENES	140,50 m <sup>2</sup>
SERVICIOS GENERALES	237,44 m <sup>2</sup>
CIRCULACIONES	114,35 m <sup>2</sup>
	618,46 m <sup>2</sup>



Anteproyecto de Remodelación  
**Mercado Municipal de Almendralejo (Badajoz)**



PLANTA SÓTANO. ESTADO ACTUAL  
 E = 1/250

DIBUJO  
 ENERO 2006

Nº PLANO >  
**03**

ARQUITECTO  
 José R. Espadas Quimido



PROMUEVE  
 I.C.I.C. AYUNTAMIENTO DE ALMENDRALEJO  
 BADAJOZ

CUADRO DE SUPERFICIES	
PLANTA BAJA	2.000,22m <sup>2</sup>
SUPERFICIE CONSTRUIDA	
CARNES	295,08m <sup>2</sup>
ALIMENTACION VARIA	19,90m <sup>2</sup>
CHARCUTERIA	107,88m <sup>2</sup>
NO ALIMENTACION	144,44m <sup>2</sup>
FRUTAS Y HORTALIZAS	170,86m <sup>2</sup>
PESCADOS	81,18m <sup>2</sup>
CONGELADOS	9,02m <sup>2</sup>
PRODUCTORES	35,28m <sup>2</sup>
FLORES	7,24m <sup>2</sup>
PIESTOS CERRADOS	130,45m <sup>2</sup>
SERVICIOS GENERALES	88,32m <sup>2</sup>
CIRCULACIONES	800,03m <sup>2</sup>
	1.899,76m <sup>2</sup>
CUADRO DE SUPERFICIES	
ENTREPLOANTA OFICINA	55,00m <sup>2</sup>
SUPERFICIE CONSTRUIDA	
SERVICIOS GENERALES	21,12m <sup>2</sup>
CIRCULACIONES	20,77m <sup>2</sup>
	41,89m <sup>2</sup>



0 6,25 12,50


PROMUEVE  
  
 AYUNTAMIENTO DE ALMODRALES  
 BADAJOZ

ARQUITECTO  
 José R. Espada Guzmán

Nº PLANO > 04  
 DIBUJO ENERO 2006

PLANTA BAJA Y ENTREPLOANTA. ESTADO ACTUAL  
 E = 1/250 FECHA

Anteproyecto de Remodelación  
**Mercado Municipal de Almodrales (Badajoz)**

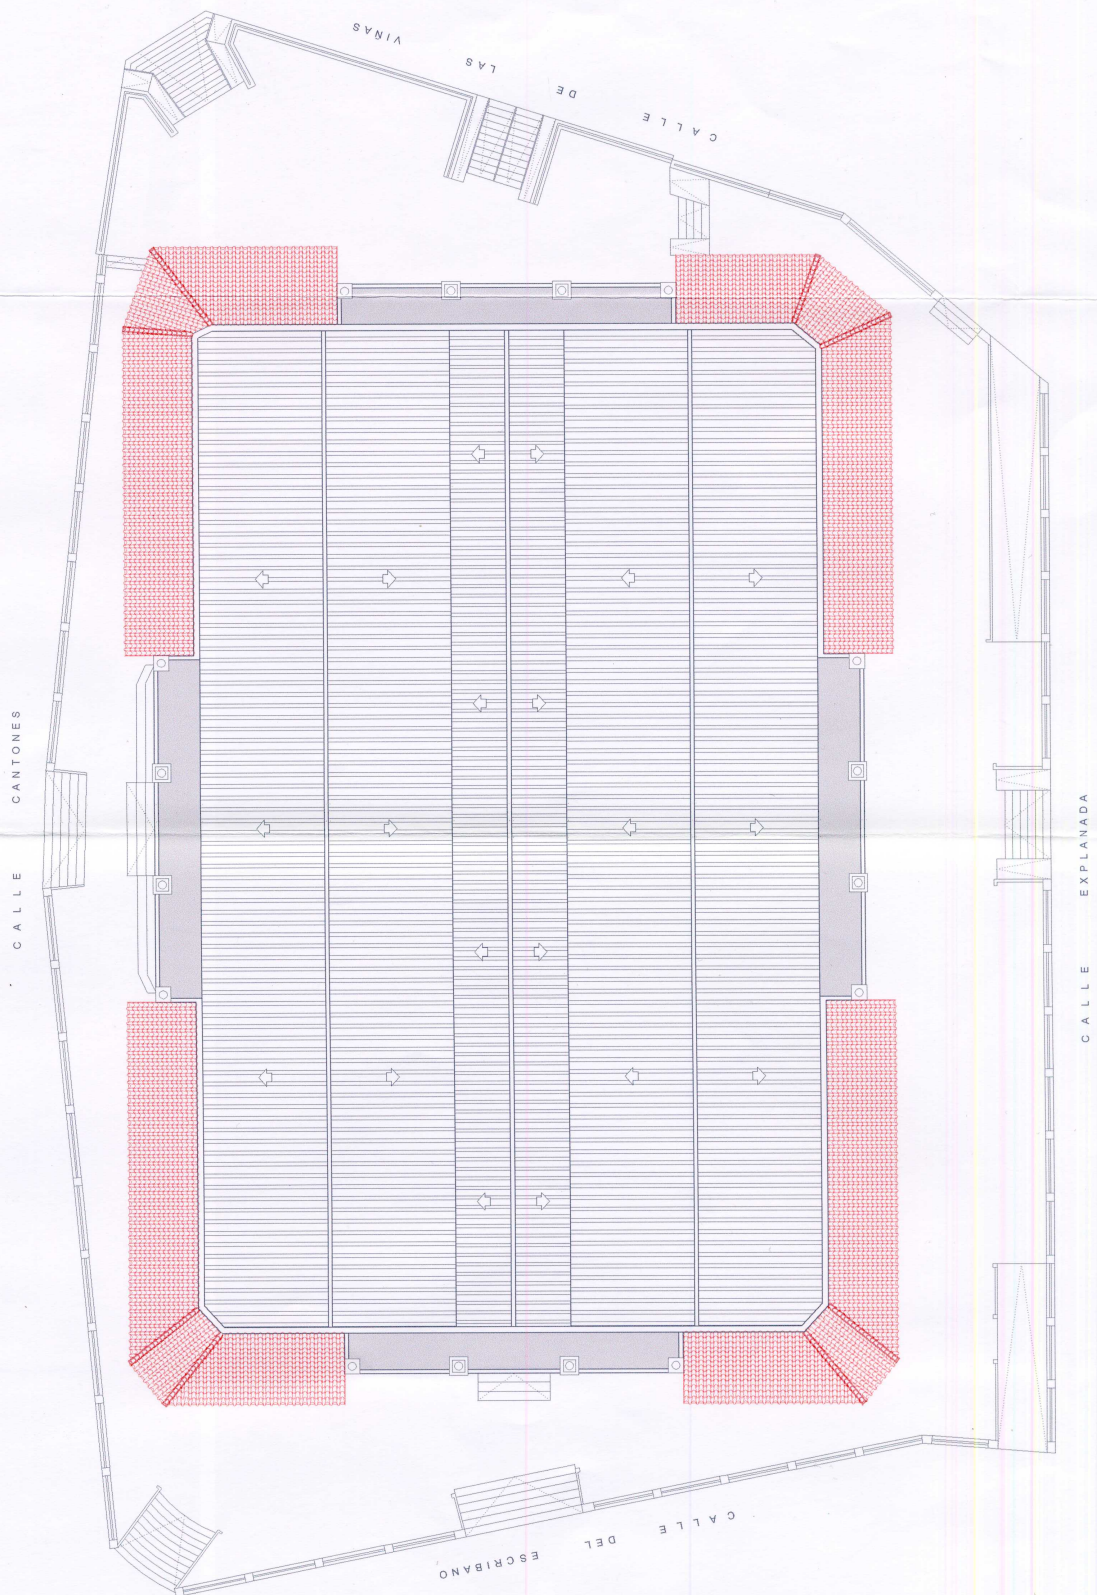

0 6.25 12.50

PROMUEVE

AYUNTAMIENTO DE ALMENDRALEJO  
BADAJOZ

ARQUITECTO  
José R. Espada Guzmán

Nº PLANO >  
05

DIBUJO  
ENERO 2006

FECHA

PLANTA DE CUBIERTA. ESTADO ACTUAL  
E = 1/250



Anteproyecto de Remodelación  
**Mercado Municipal de Almendralejo (Badajoz)**