

CUADRO DE SUPERFICIES	
SUPERFICIE CONSTRUIDA	755,00 m <sup>2</sup>
ACTIV. COMERC. COMPLEMENT.	115,00 m <sup>2</sup>
CAMARAS MERCADO	172,00 m <sup>2</sup>
DISPONIBLES	90,00 m <sup>2</sup>
SERVICIOS GENERALES	122,00 m <sup>2</sup>
CIRCULACIONES	192,00 m <sup>2</sup>
	651,00 m <sup>2</sup>



0 6,25 12,50

PROMUEVE

AYUNTAMIENTO DE ALMENDRALEJO  
BADAJOS

ARQUITECTO  
José R. Espada Guzmán

Nº PLANO >  
**11**

DIBUJO  
AUREL 2006

FECHA  
E = 1/250


PLANTA SÓTANO. ESTADO REFORMADO

ALTERNATIVA 2



Anteproyecto de Remodelación  
**Mercado Municipal de Almendralejo (Badajoz)**

CUADRO DE SUPERFICIES	
PLANTA BAJA	2.006,00 m <sup>2</sup>
SUPERFICIE CONSTRUIDA	
CARNES	171,00 m <sup>2</sup>
ALIMENTACION VARIA	20,00 m <sup>2</sup>
CHARCUTERIA	70,00 m <sup>2</sup>
NO ALIMENTACION	141,00 m <sup>2</sup>
FRUTAS Y HORTALIZAS	92,00 m <sup>2</sup>
PESCADOS	70,00 m <sup>2</sup>
PUESTOS DISPONIBLES	45,00 m <sup>2</sup>
ACTIV. COMERC. COMPLEMENT.	713,00 m <sup>2</sup>
SERVICIOS GENERALES	35,00 m <sup>2</sup>
CIRCULACIONES	512,00 m <sup>2</sup>
	1.875,00 m <sup>2</sup>
CUADRO DE SUPERFICIES	
ENTREPLANTA OFICINA	55,00 m <sup>2</sup>
SUPERFICIE CONSTRUIDA	
ACTIV. COMERC. COMPLEMENT.	51,00 m <sup>2</sup>
CIRCULACIONES	11,00 m <sup>2</sup>
	42,00 m <sup>2</sup>

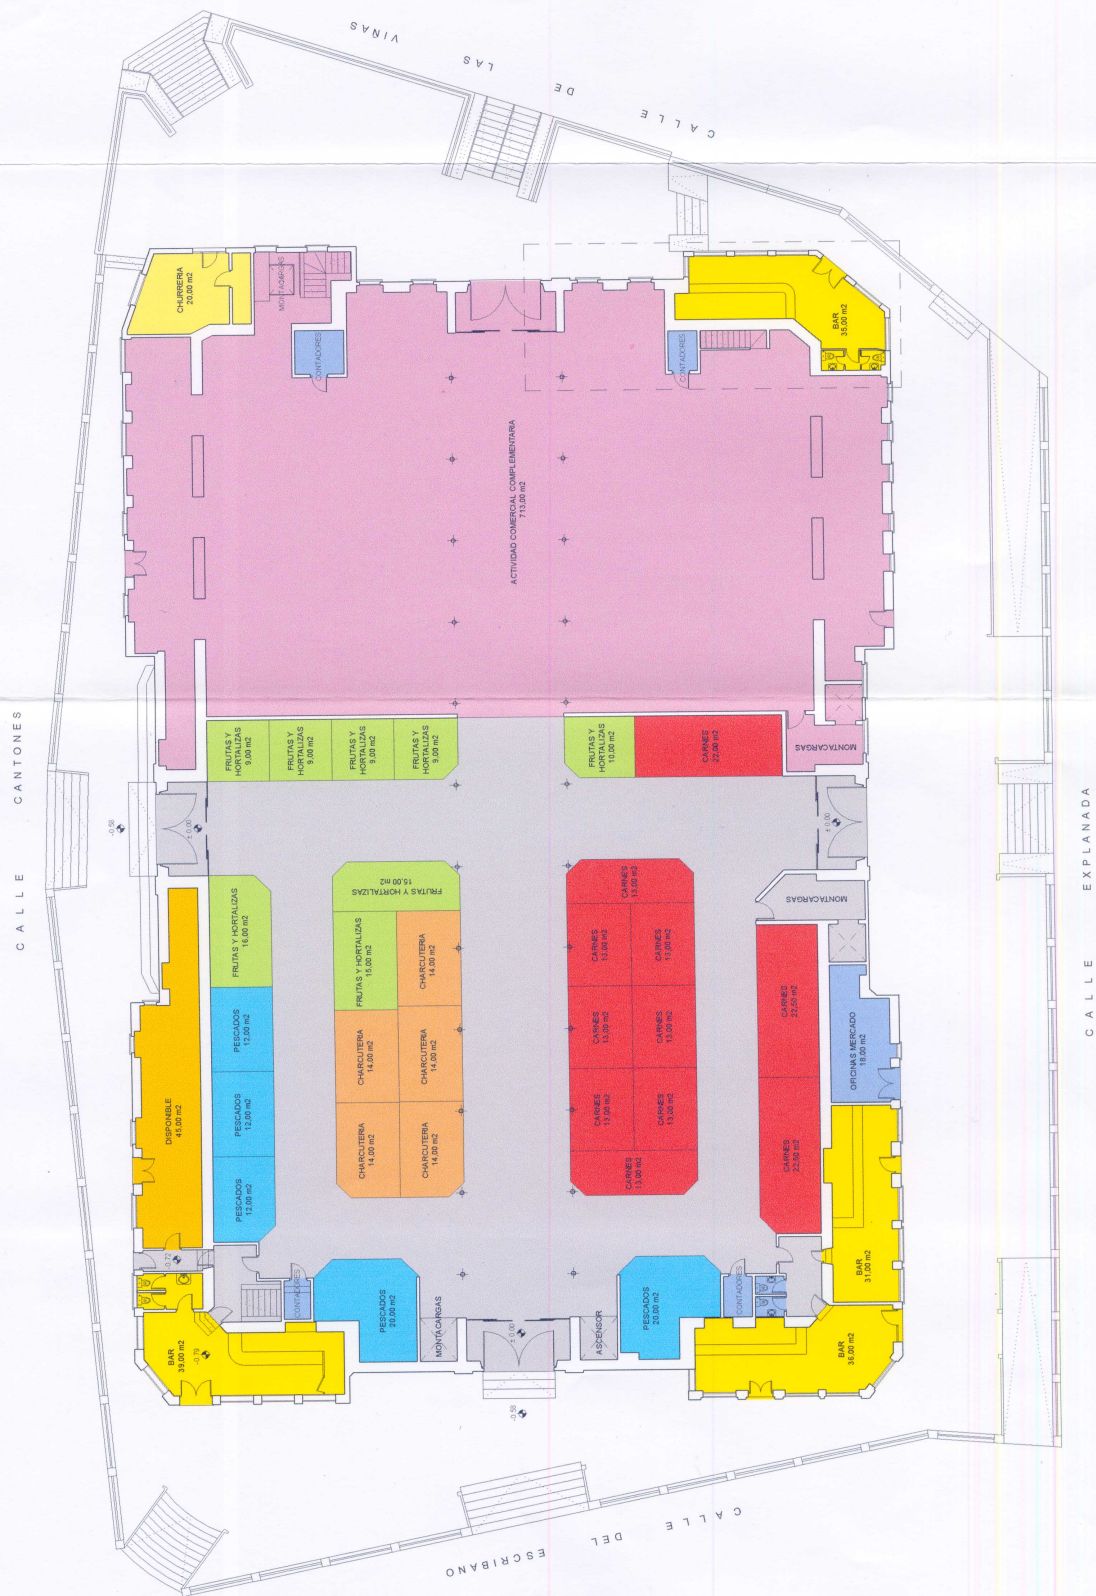

# Anteproyecto de Remodelación Mercado Municipal de Almedralejo (Badajoz)

PLANTA BAJA Y ENTREPLANTA. ESTADO REFORMADO  
ALTERNATIVA 2

ARQUITECTO  
JOSE R. Espadas Guzmán



12  
DIBUJO  
FECHA  
ABRIL 2008

PROMUEVE  
EXCMO. AYUNTAMIENTO DE ALMEDRALEJO  
BADAJOS



0 6.25 12.50

CUADRO DE SUPERFICIES	
SUPERFICIE CONSTRUIDA	2.480,00m <sup>2</sup>
APARCAMIENTO	2.354,00m <sup>2</sup>
CIRCULACIONES	64,00m <sup>2</sup>
	2.418,00m <sup>2</sup>

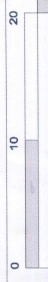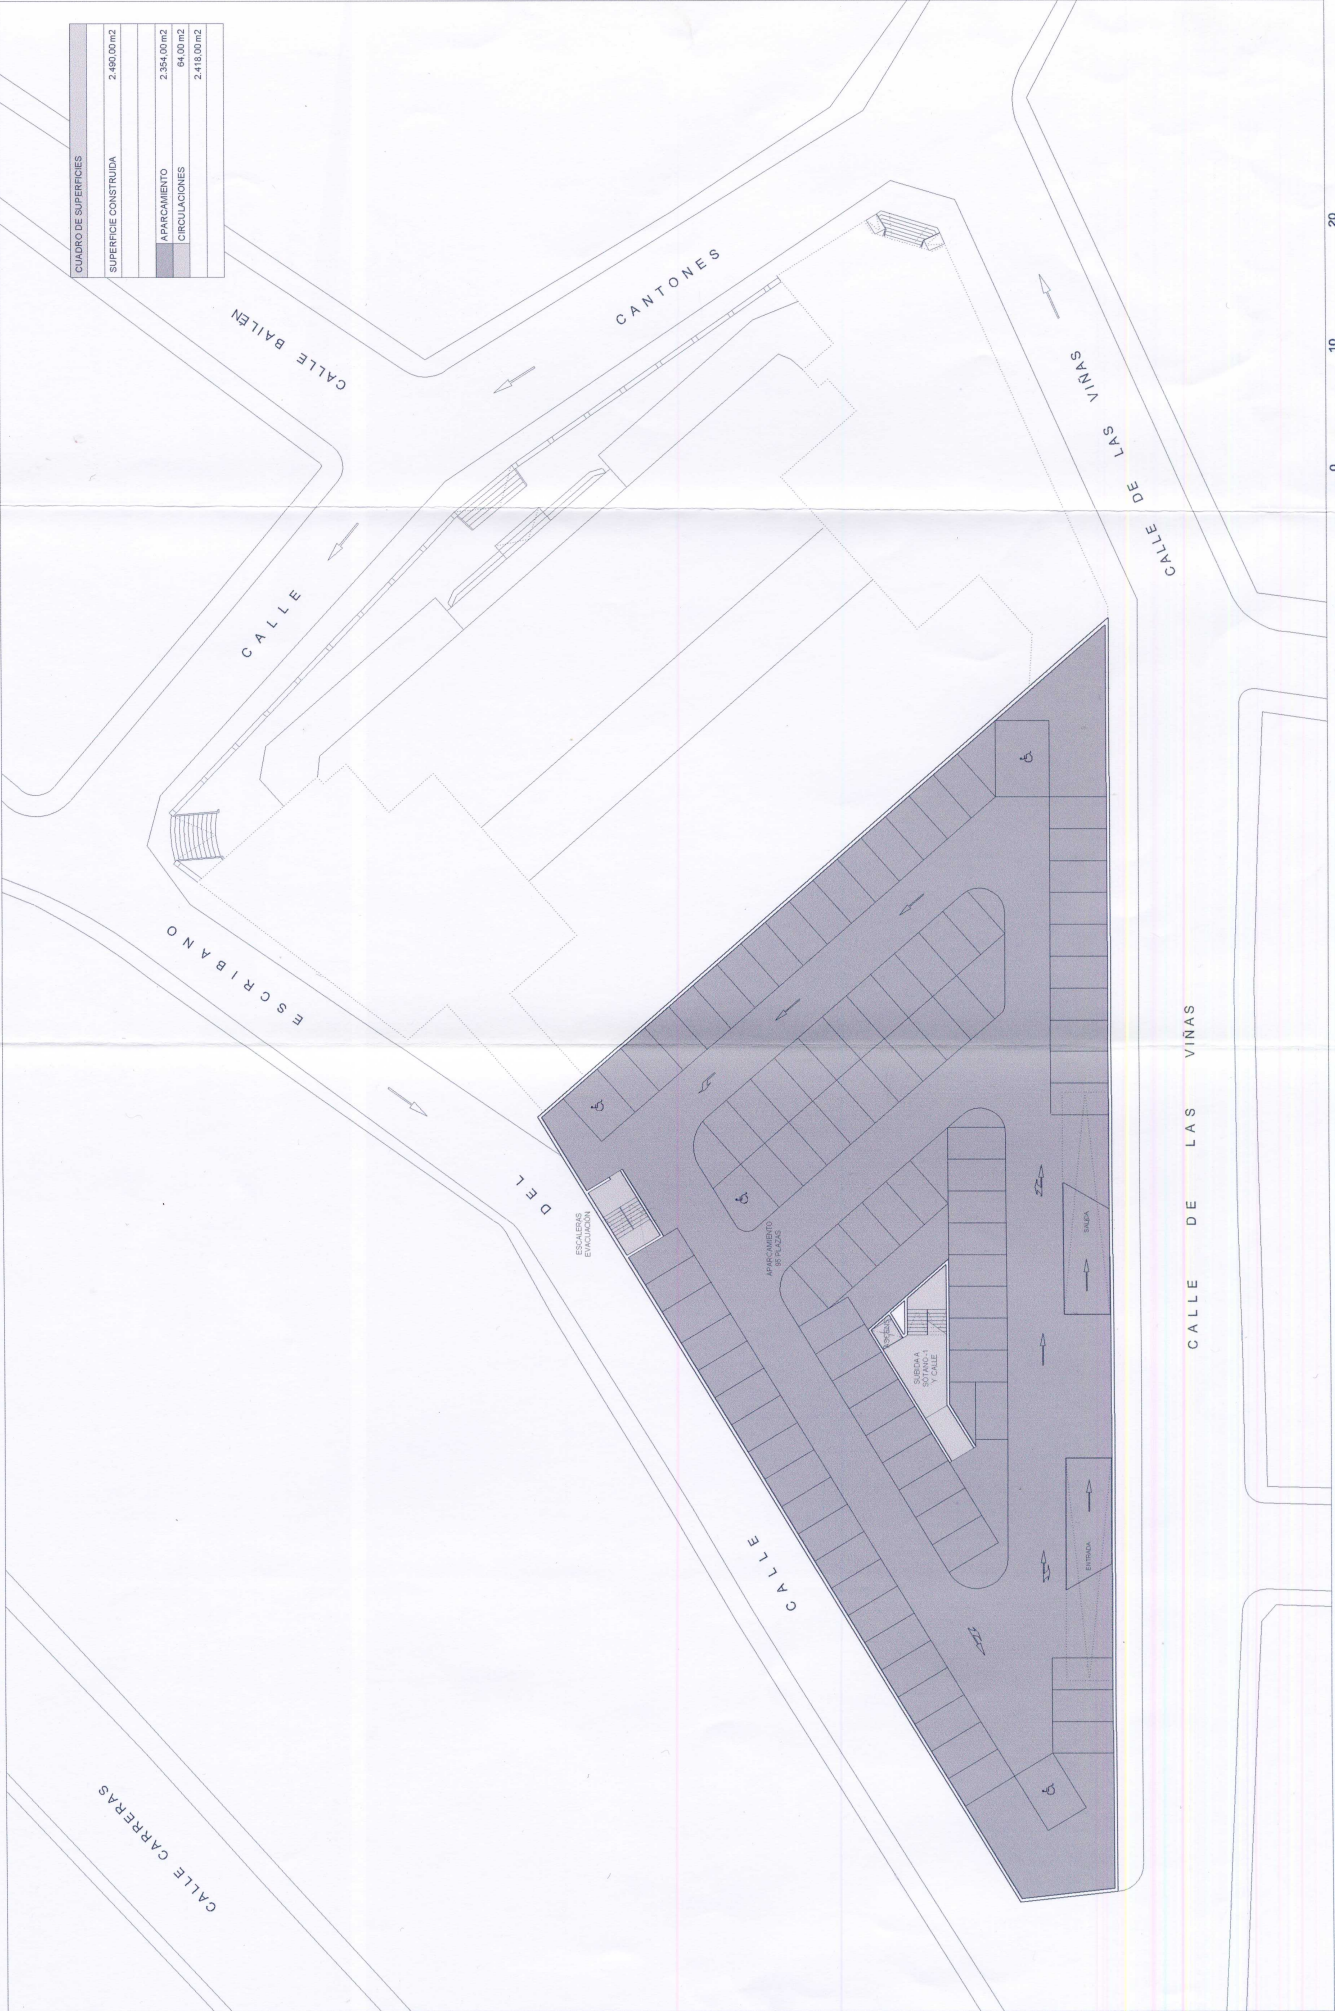

PROMUEVE  
 EXCMO. AYUNTAMIENTO DE ALMENDRALEJO  
 BADAJOZ



ARQUITECTO  
 José R. Espada Guzmán

**13**

Nº PLANO >  
 DIBUJO  
 FECHA  
 ABRIL 2006

DIBUJO  
 FECHA

APARCAMIENTO EXPLANADA. PLANTA SÓTANO -2  
 E = 1/400

APARCAMIENTO EXPLANADA. PLANTA SÓTANO -2  
 E = 1/400




Anteproyecto de Remodelación  
**Mercado Municipal de Almedralejo (Badajoz)**

Anteproyecto de Remodelación

**Mercado Municipal de Almedralejo (Badajoz)**



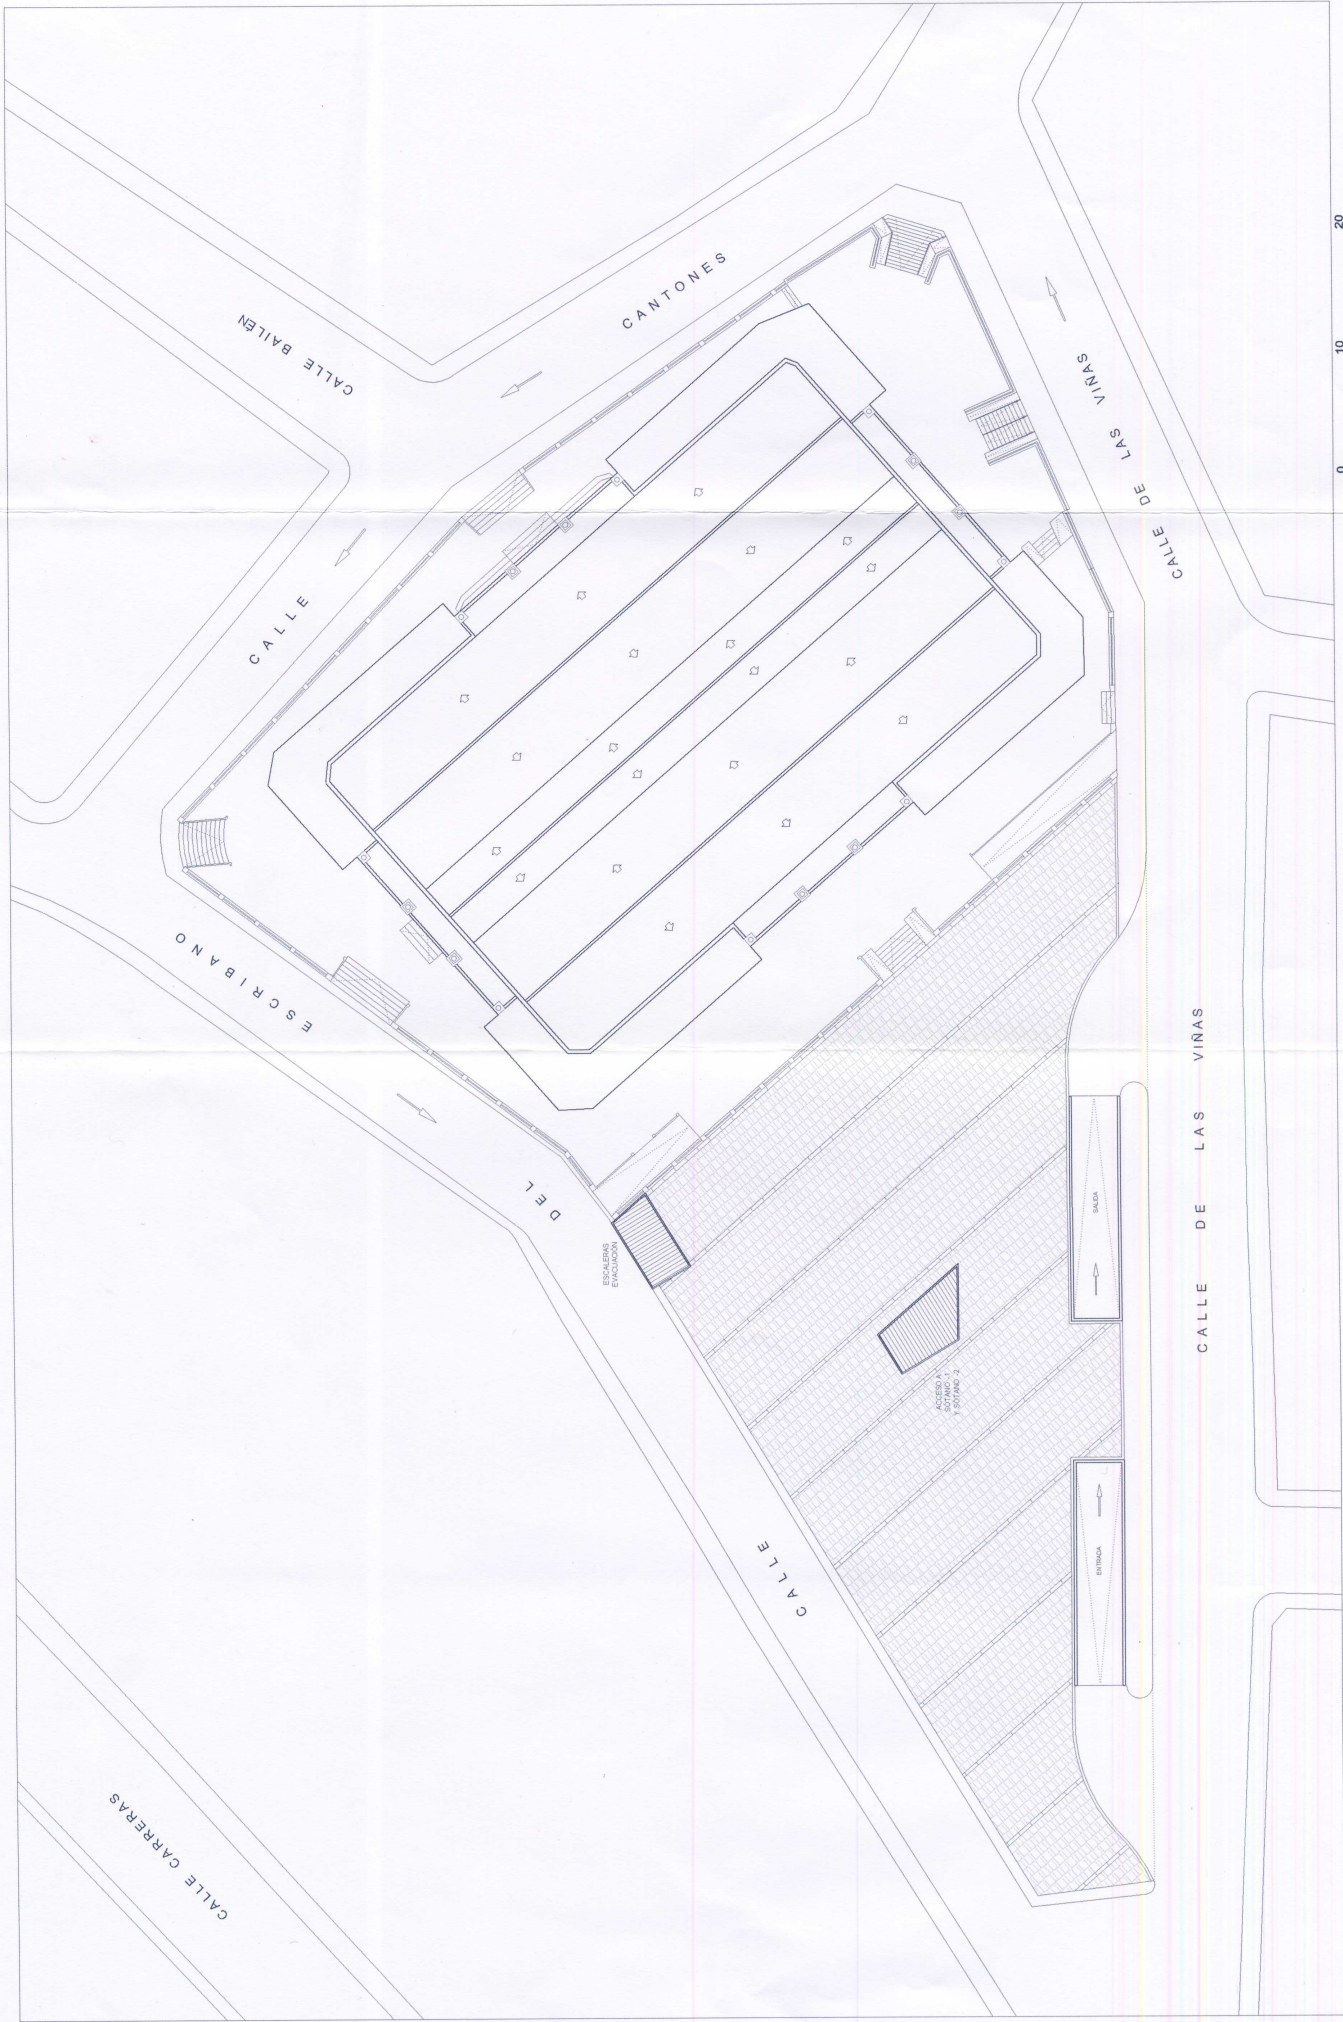

PROMUEVE

AYUNTAMIENTO DE ALMENDRAJEJO  
BADAJÓZ

ARQUITECTO  
Jose R. Espinosa Garrido

**15**

Nº PLANO >

DIBUJO MAYO 2006

PAVIMENTO DE LA EXPLANADA

E = 1/400

FECHA

Anteproyecto de Remodelación  
**Mercado Municipal de Almendrajejo (Badajoz)**

PROPIEDAD INTELECTUAL : El Proyecto, ideas y aspectos de diseño reflejados en este documento gráfico se encuentran PROTEGIDOS por la LEY DE PROPIEDAD INTELECTUAL (texto refundido y aprobado por el REAL DECRETO LEGISLATIVO 1/1996, de 12 de abril BOE 22-IV-9