



<b>CUBIERTA CHAPA DE ALUMINO</b>			
<b>GORRIMIENTO CHAPA DE ALUMINO</b>			
<b>ZOCULO PARRILLA DE BLOQUE REVL.</b>			

[illegible]

<b>CERRAMIENTO CHAPA DE ALUMINO</b> <hr/>	
<b>ZOCULO FABRICA DE BLOQUE REA.</b> <hr/>	

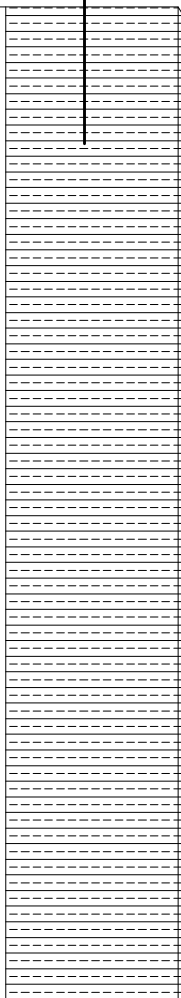

**DESARROLLO SOSTENIBLE LOCAL Y URBANO**  
P.O.: EXTREMADURA  
**“ALMENDRALLO: INVERSIÓN SOSTENIBLE”**

## “ALMENDRADO: INVERSIÓN SOSTENIBLE”

<p><b>JORGE JIMÉNEZ RETAMAL,</b> ARQUITECTO MUNICIPAL</p>	
<p>PROMOTOR</p>	
<p>EXCISO AMANTAMIENTO DE ALMENDRALEO CALE NEBRIDA, N° 2 ALMENDRALEO (BNDALOTZ)</p>	
<p>SITUACION</p>	
<p>CALE LOPEZ DE AYVA ALMENDRALEO (BNDALOTZ)</p>	
<p>PROYECTO</p>	
<p>ADECUACION DE UN LOCAL PARA EL TRASLADO DEL MERCADO MUNICIPAL</p>	
<p><b>ALZADOS ACTUALES</b></p>	
FECHA: SEP / 11	REF:
ESCALA: 1/150	03