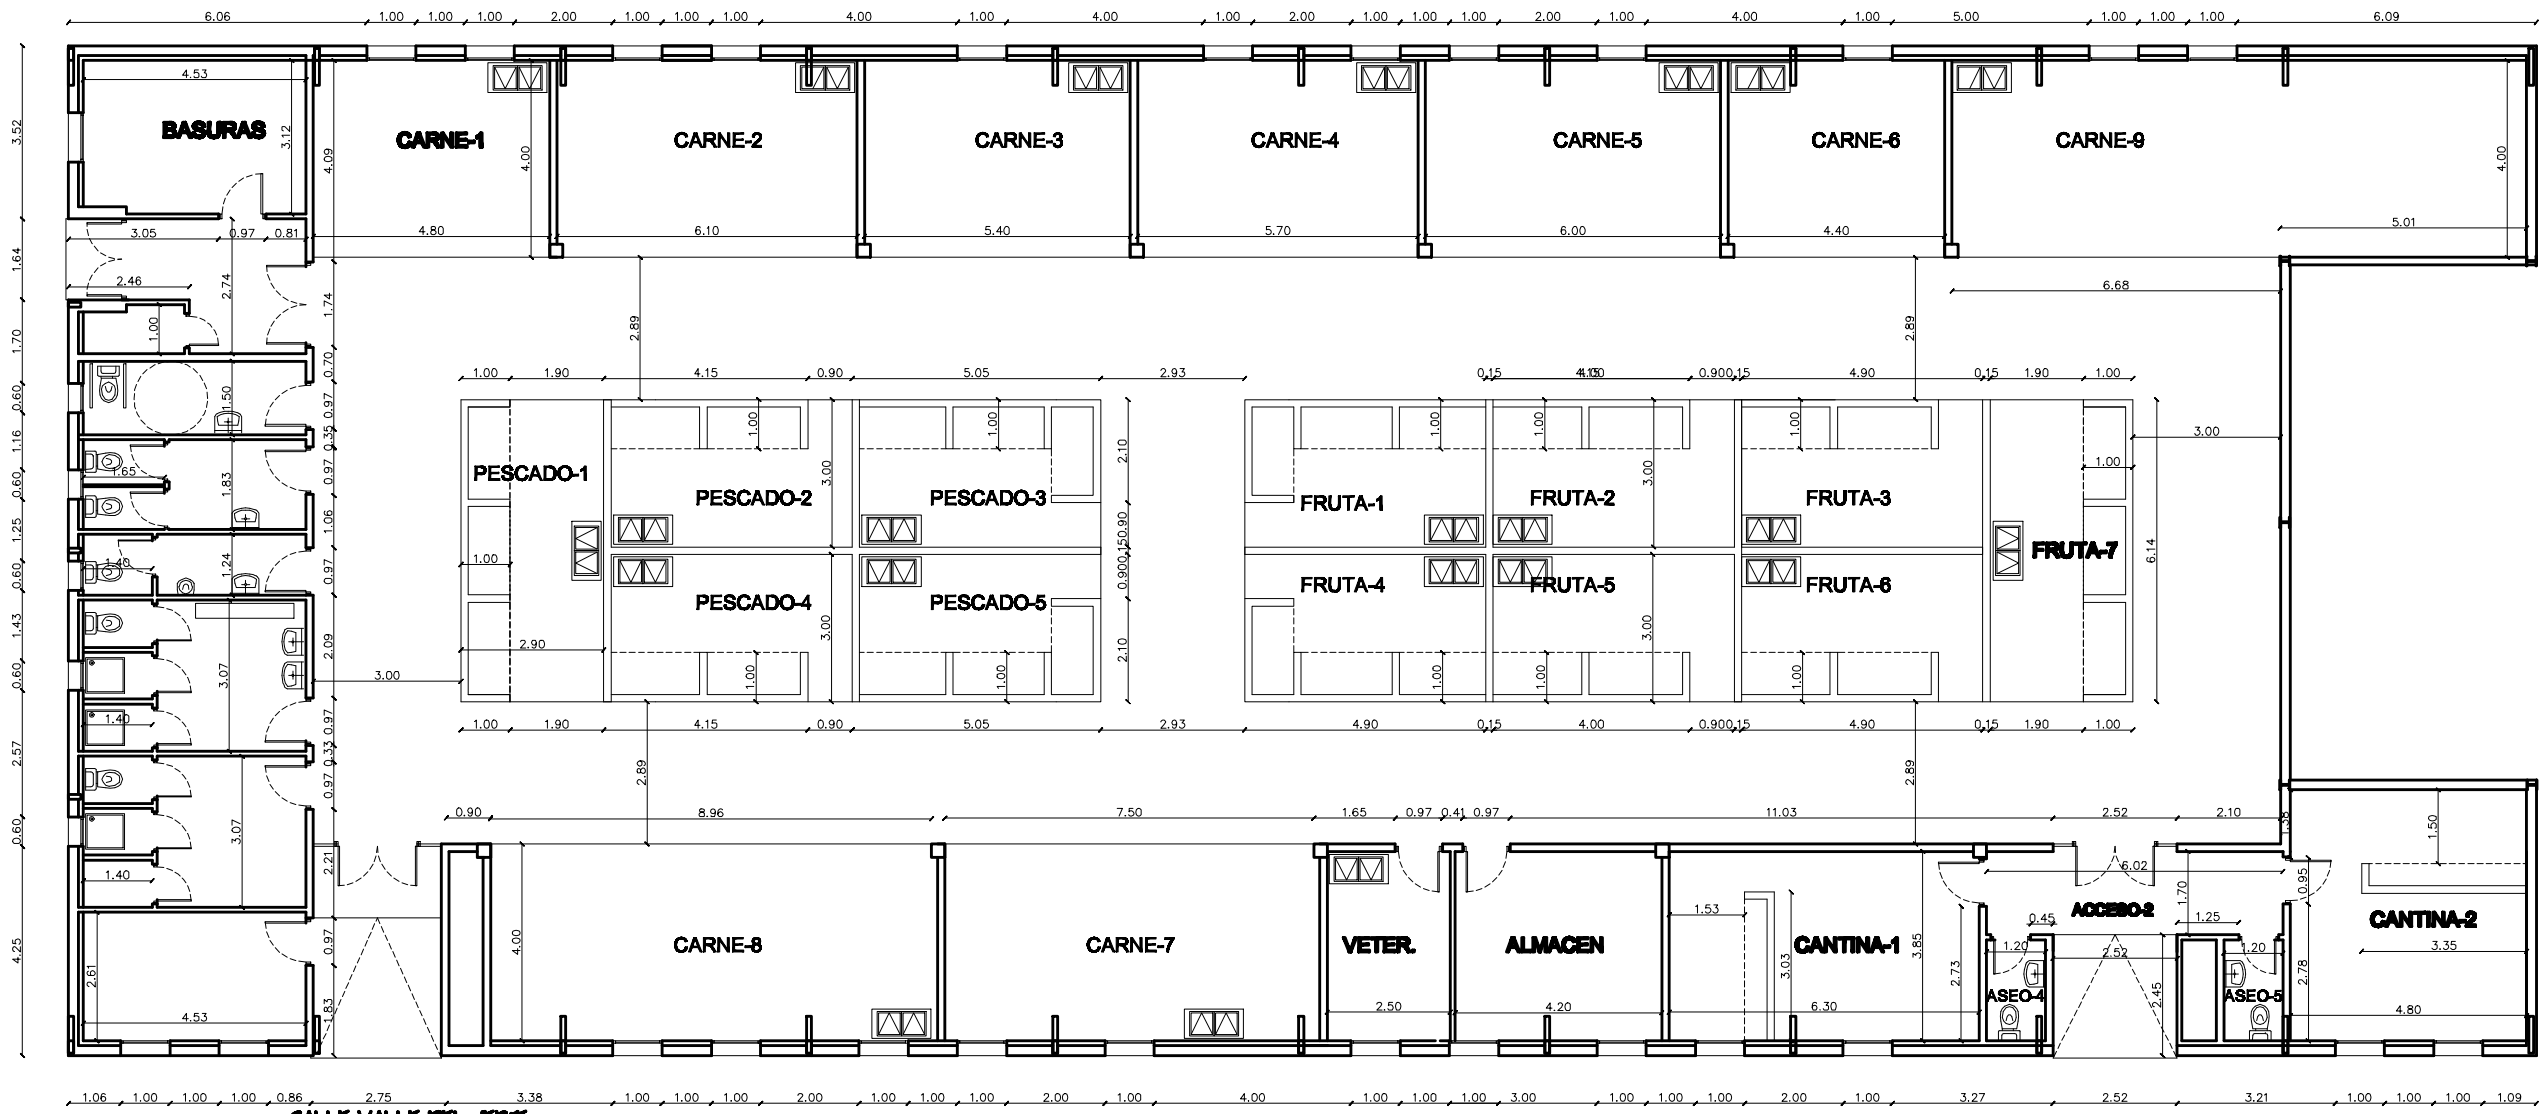

Excmo. Ayuntamiento de Almendralejo

DESARROLLO SOSTENIBLE LOCAL Y URBANO

P.O.: EXTREMADURA

"ALMENDRALEJO: INVERSIÓN SOSTENIBLE"

MINISTERIO DE POLÍTICA TERRITORIAL

UNIÓN EUROPEA

FEDER

Una manera de hacer Europa

JORGE JIMÉNEZ RETAMAL. ARQUITECTO MUNICIPAL	PROMOTOR: EXCMO AYUNTAMIENTO DE ALMENDRALEJO CALLE MERIDA, Nº 2 ALMENDRALEJO (BADAJOZ)	SITUACION: CALLE LOPEZ DE AYALA ALMENDRALEJO (BADAJOZ)	PROYECTO: ADECUACION DE UN LOCAL PARA EL TRASLADO DEL MERCADO MUNICIPAL	PLANTA ACOTADA	FECHA: JUN-11 ESCALAS: 1/150 REF: 05