



Excmo. Ayuntamiento de Almendralejo

DESARROLLO SOSTENIBLE LOCAL Y URBANO

COMUNIDAD DE ALMENDRALEJO



MINISTERIO DE POLÍTICA TERRITORIAL



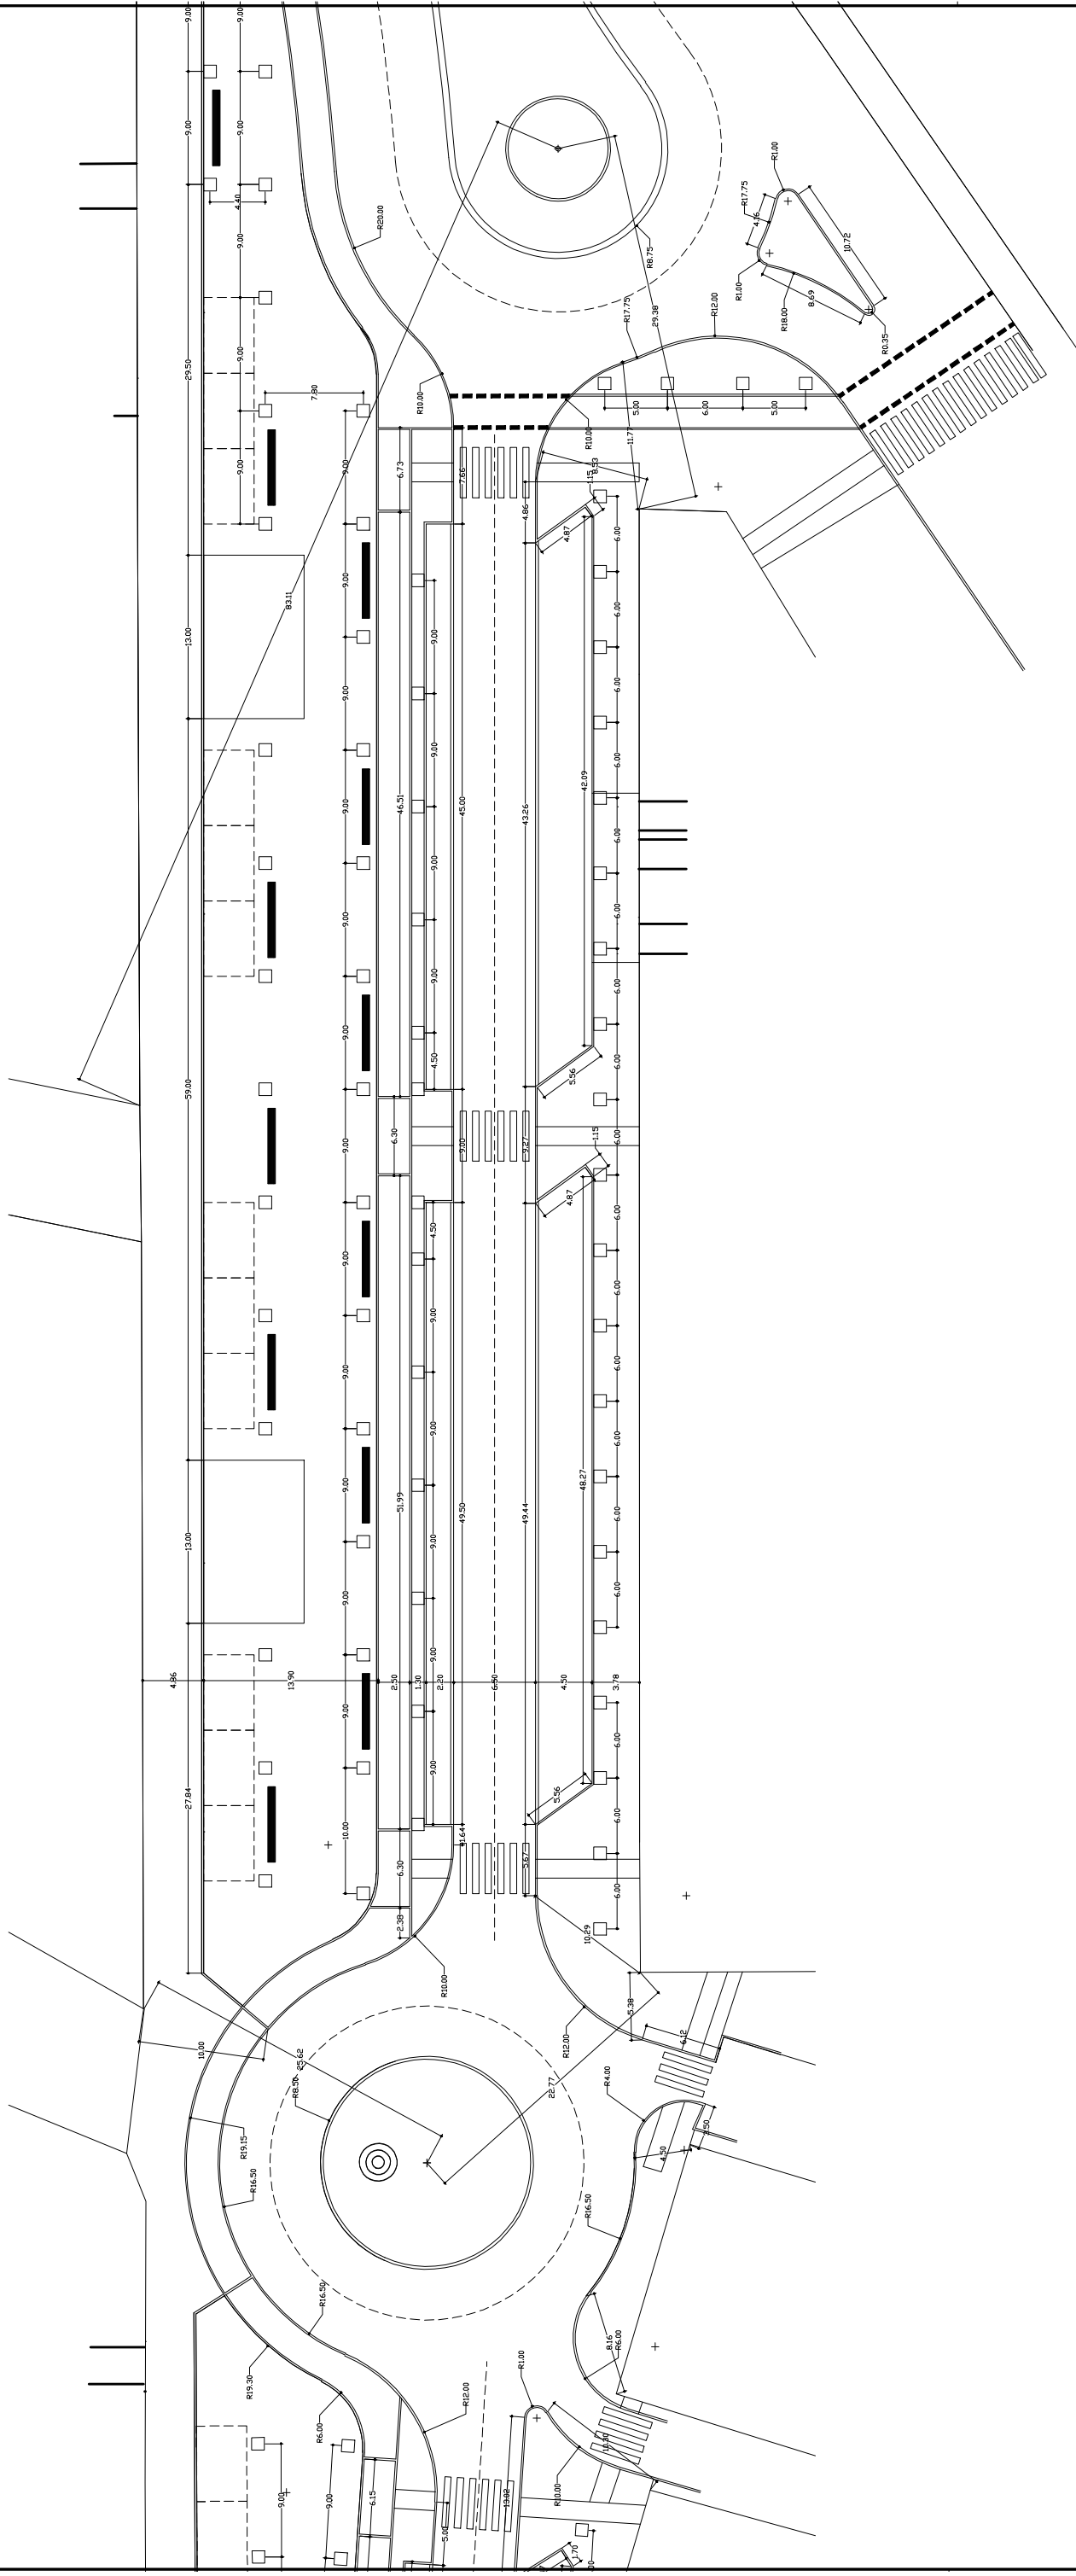
UNIÓN EUROPEA

FEDER

Una manera de hacer Europa

“ALMENDRALEJO: INVERSIÓN SOSTENIBLE”

EQUIPO TÉCNICO MUNICIPAL AYUNTAMIENTO DE ALMENDRALEJO	PROMOTOR EXCMO AYUNTAMIENTO DE ALMENDRALEJO CALLE MERIDA, Nº 2 ALMENDRALEJO (BADAJOZ)	SITIO AVENIDA DE LA PAZ ALMENDRALEJO (BADAJOZ)	PROYECTO REFORMA DE LA URBANIZACIÓN DE LA AVENIDA DE LA PAZ	PLANTA ACOTADA	FECHA: JUN/12	REF:
					ESCALA: 1/500	COT-1

DESARROLLO SOSTENIBLE LOCAL Y URBANO
P.O. EXTREMADURA

“ALMENDRALEJO: INVERSIÓN SOSTENIBLE”



MINISTERIO
DE POLÍTICA
TERRITORIAL



UNIÓN EUROPEA
FEDER
Una manera de hacer Europa

EQUIPO TÉCNICO MUNICIPAL
AYUNTAMIENTO DE ALMENDRALEJO

EXCMO AYUNTAMIENTO DE ALMENDRALEJO
CALLE MERIDA, Nº 2
ALMENDRALEJO (BADAJOZ)

SITUACION

AVENIDA DE LA PAZ
ALMENDRALEJO (BADAJOZ)

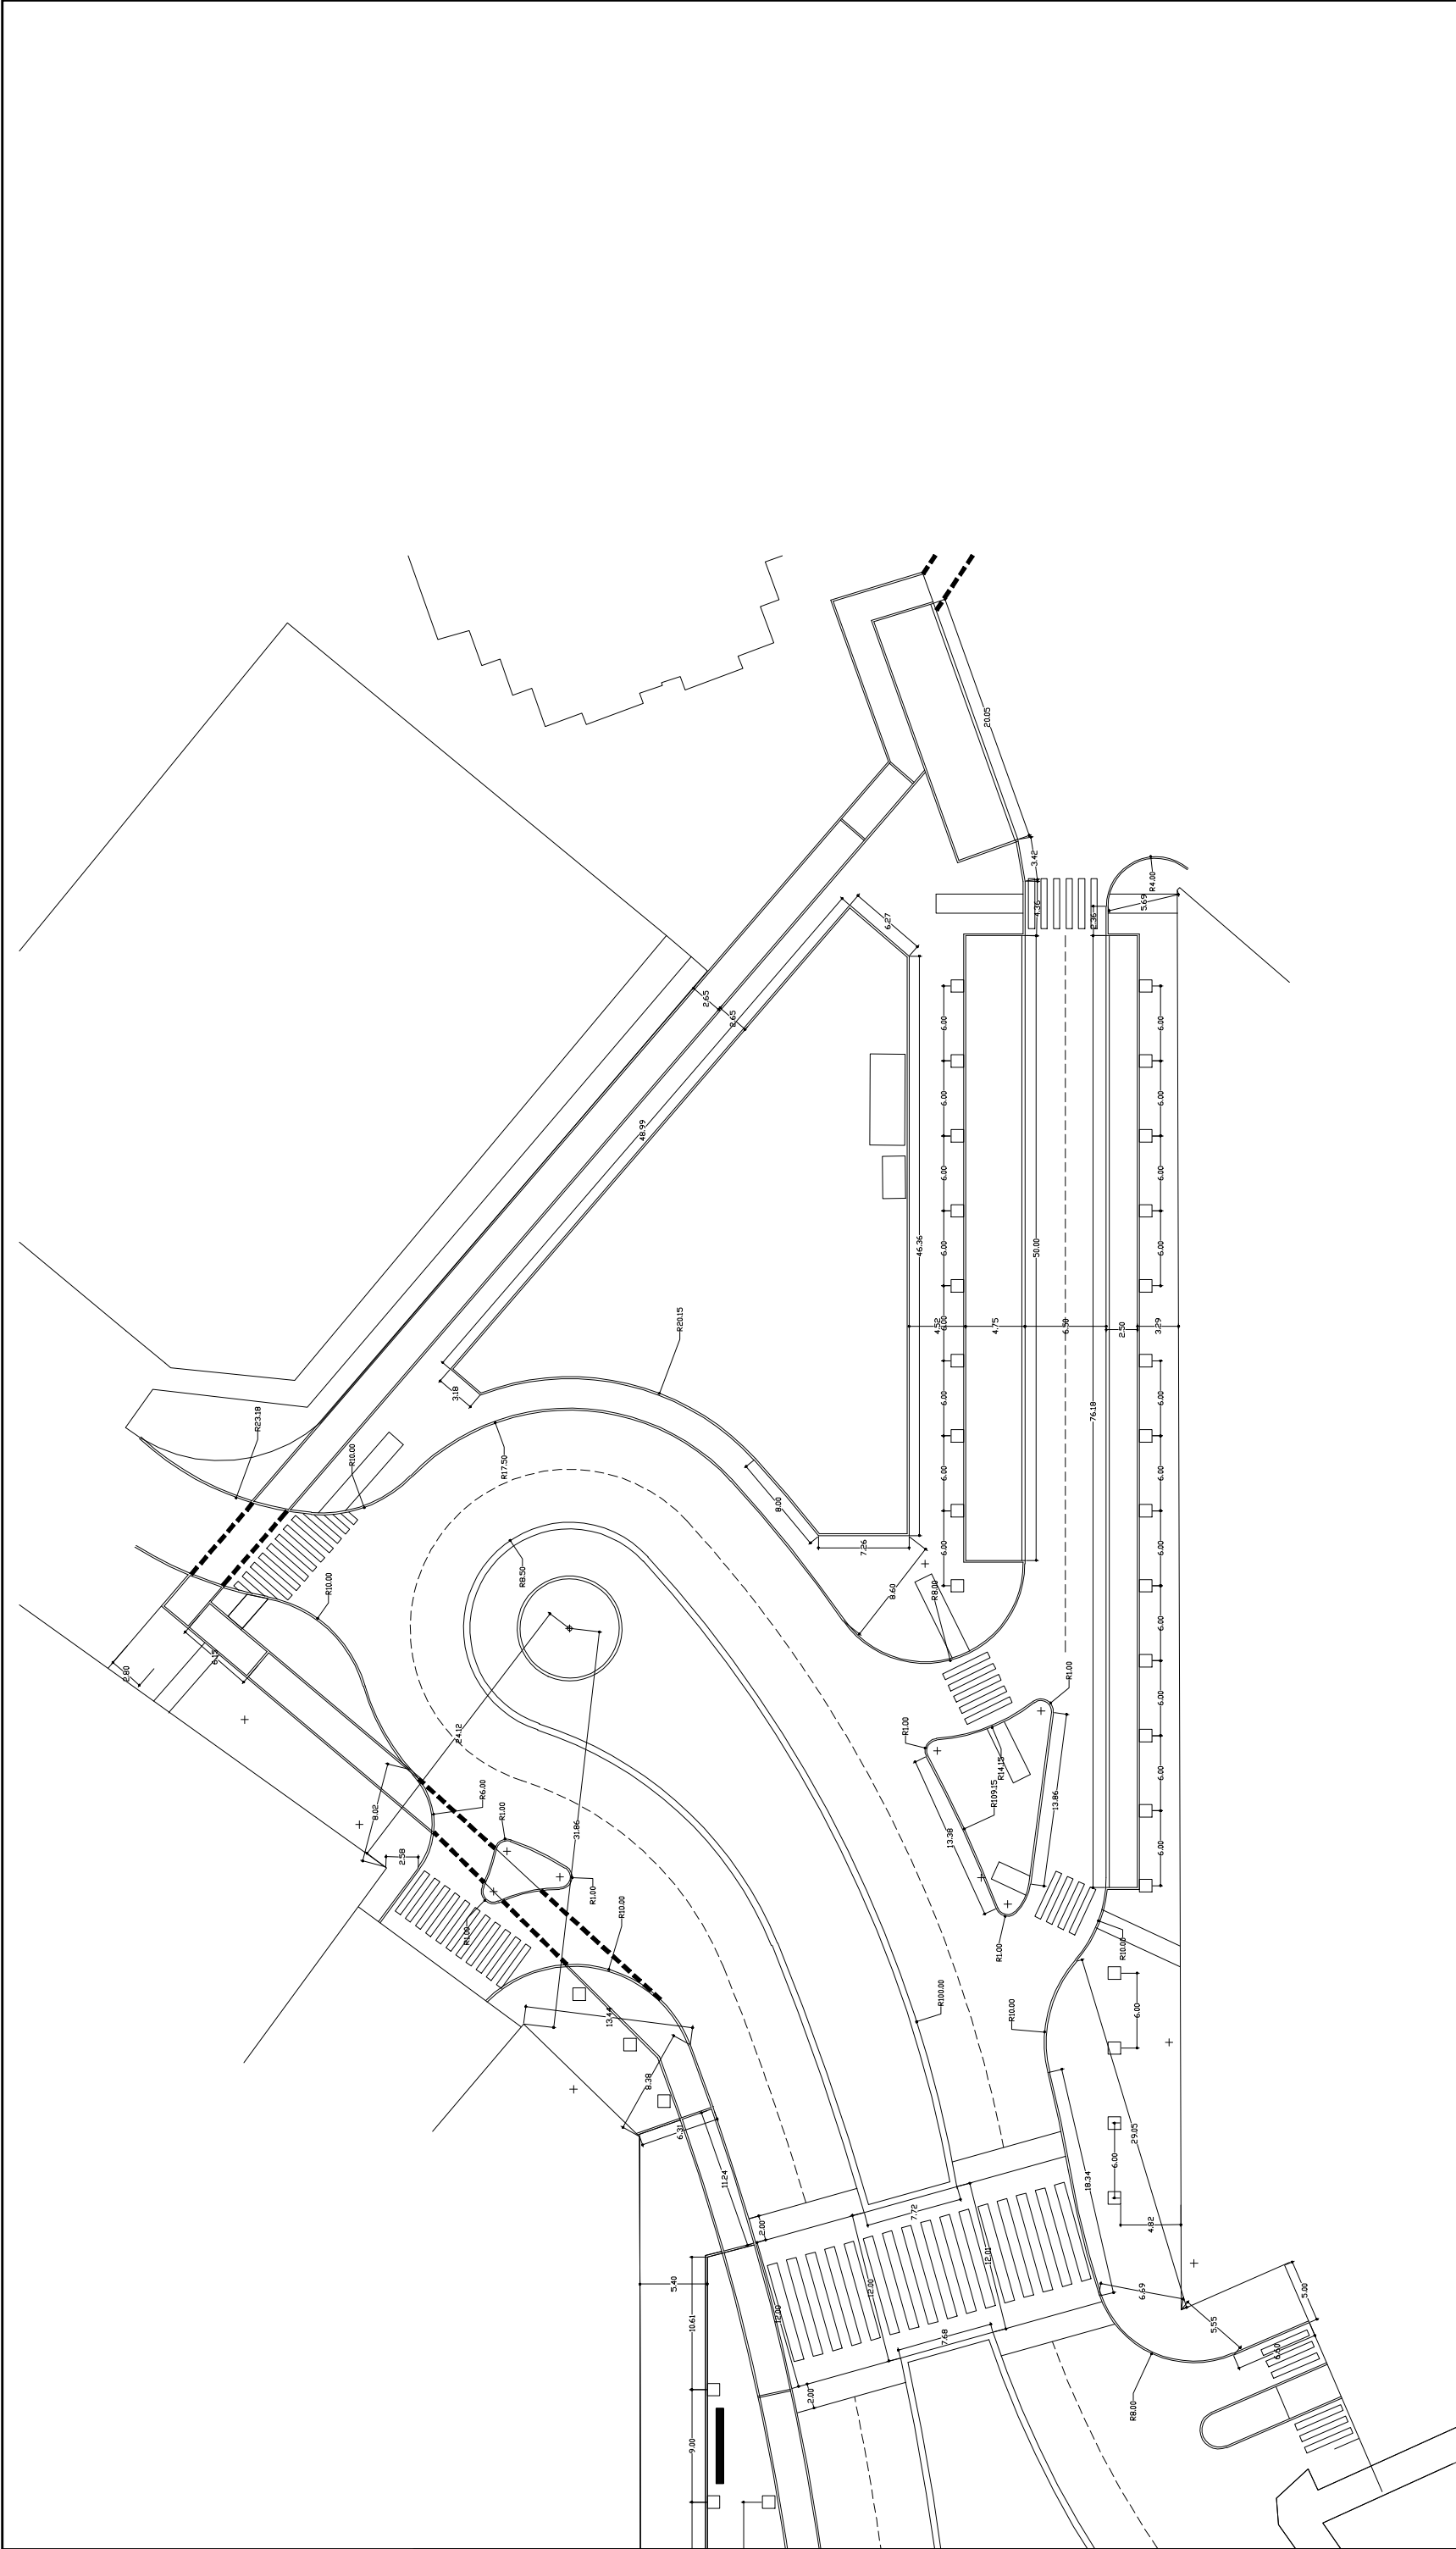
PROYECTO
REFORMA DE LA URBANIZACION
DE LA AVENIDA DE LA PAZ




PLANTA ACOTADA

FECHA: JUN/12

ESCALAS: 1 / 500

COT-2



<div><div><div>Excmo. Ayuntamiento de Almendralejo</div></div><div><div>DESARROLLO SOSTENIBLE LOCAL Y URBANO</div><div>2014-2020</div><div>EXEJECUTIVA</div></div><div><div><div>MINISTERIO DE POLÍTICA TERRITORIAL</div></div><div><div>UNIÓN EUROPEA FEDER</div><div>Una manera de hacer Europa</div></div></div></div>		PLANTA ACOTADA		FECHA: JUN/12	REF:
EQUIPO TÉCNICO MUNICIPAL AYUNTAMIENTO DE ALMENDRALEJO		PROMOTOR EXCMO AYUNTAMIENTO DE ALMENDRALEJO CALLE MERIDA Nº 2 ALMENDRALEJO (BADAJOZ)	SITUACIÓN AVENIDA DE LA PAZ ALMENDRALEJO (BADAJOZ)	REFORMA DE LA URBANIZACIÓN DE LA AVENIDA DE LA PAZ	
ESCALA: 1/500		COT-35			