



SECCION 1

- 1 BORDILLO PREFABRICADO HORMIGON BICAPA 15x30 cm.
- 2 PAVIMENTO TERRAZO GRANALLADO 60x40 cm.
- 3 AGLOMERADO ASFALTICO G-22+S-16 e: 5+5 cm
- 4 SOLERA HM-20 e: 20 cm.
- 5 SOLERA HM-20 e: 15 cm.
- 6 ZAHORRA ARTIFICIAL e: 40 cm.
- 7 TIERRA VEGETAL LIMPIA Y CRIBADA e: 80 cm.
- 8 ADOQUIN HORMIGON ENVEJECIDO 3 FORMATOS e: 8 cm
- 9 ADOQUIN CERAMICO 20X10X6 TRES TONOS
- 10 BORDILLO RECTO HORMIGON 10X20X40 cm
- 11 RIGOLA HORMIGON 12X40X25 cm
- 12 BANCO CORRIDO HORMIGON ARMADO S/D
- 13 CANALETA PREF. HORMIGON POLIMERO REJILLA FUND.
- 14 ALCORQUE ADOQUIN GRANITO
- 15 SOLERA PULIDA CUARZO ROJO
- 16 PRUNUS PISSARDII
- 17 TILIA PLATYPHYLLOS

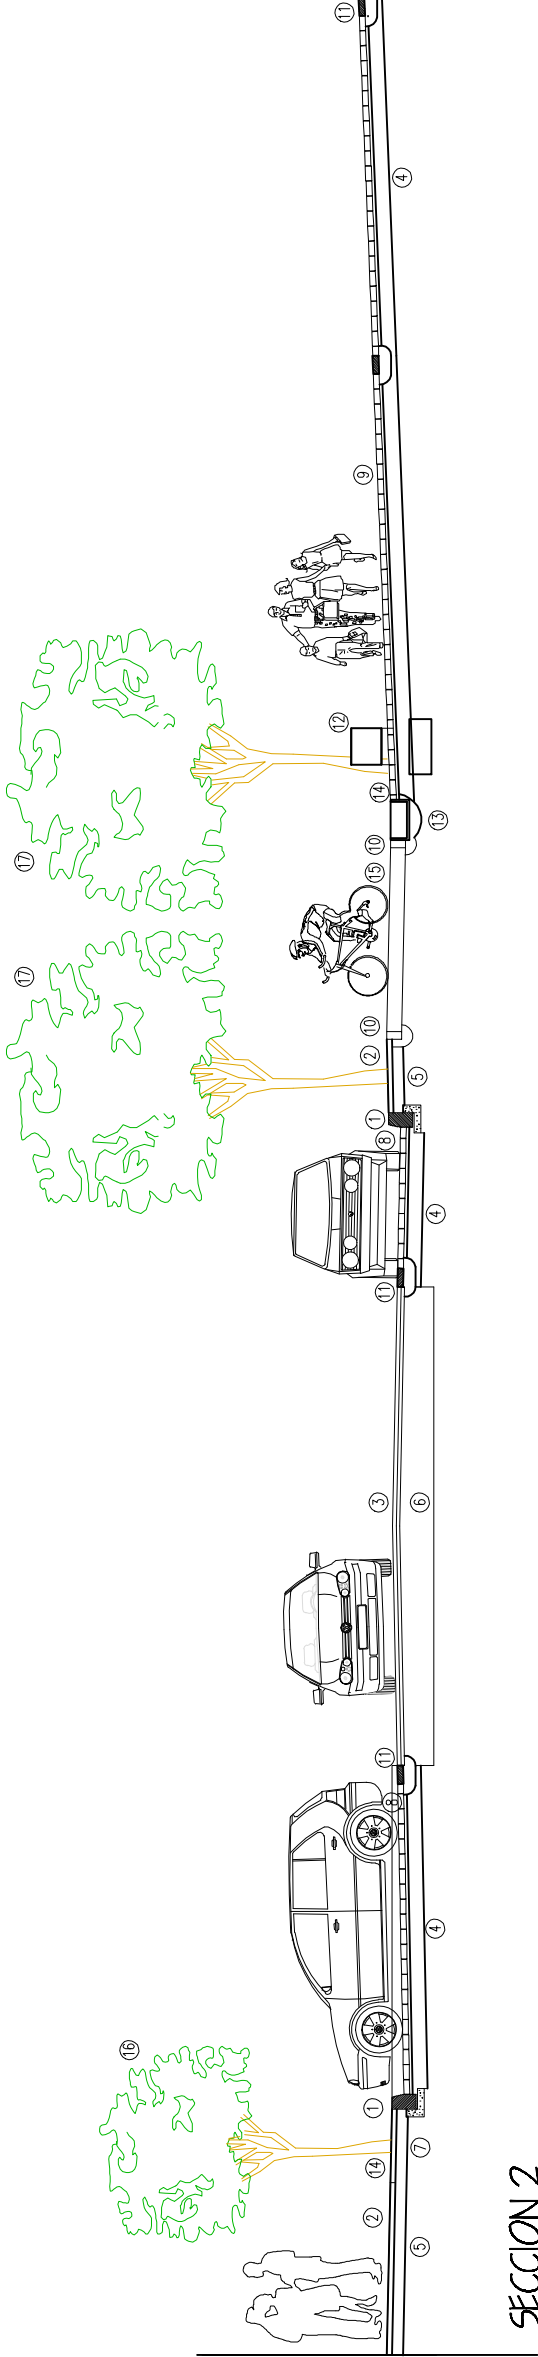

SECCION 2

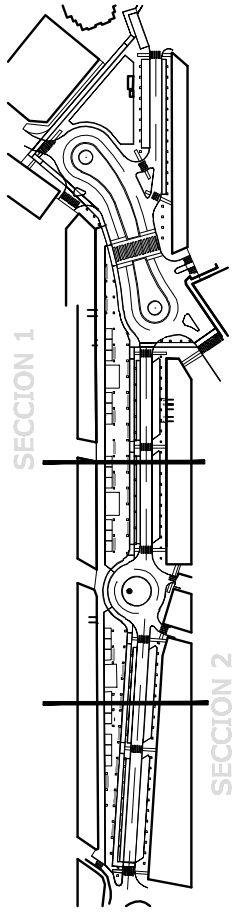


DESARROLLO SOSTENIBLE LOCAL Y URBANO
2013-2020


“ALMEDRALES: INVERSIÓN SOSTENIBLE”

EQUIPO TÉCNICO MUNICIPAL AYUNTAMIENTO DE ALMEDRALES	PROMOTOR EXCMO AYUNTAMIENTO DE ALMEDRALES CALLE MERIDA Nº 2 ALMEDRALES (CÁDIZ)	SITUACIÓN AVENIDA DE LA PAZ ALMEDRALES (CÁDIZ)	SECCIONES REFORMA DE LA URBANIZACIÓN DE LA AVENIDA DE LA PAZ	FECHA: JUN/12	REF:
				ESCALA: 1/100	SEC-1


DISTRIBUCIÓN DE APARATOS EN LA ZONA DE JUEGOS INFANTILES

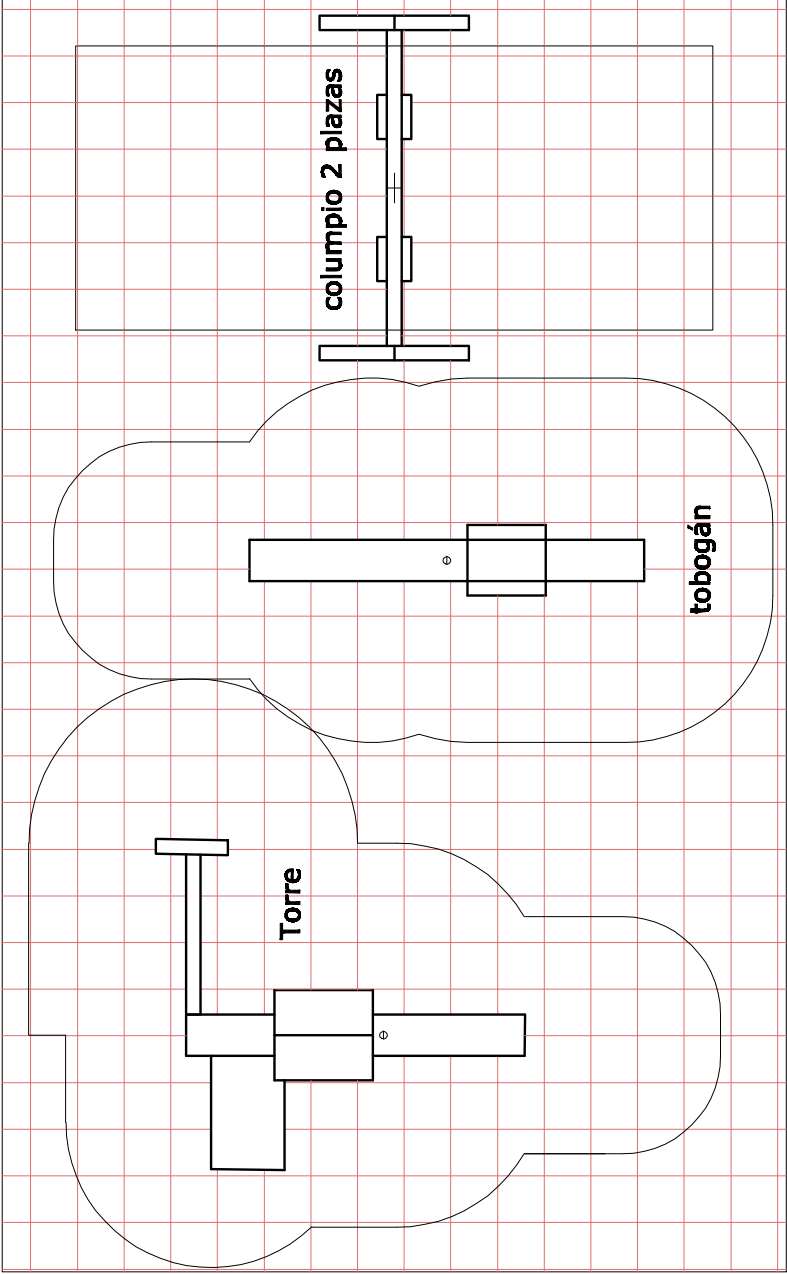


JUEGOS 1

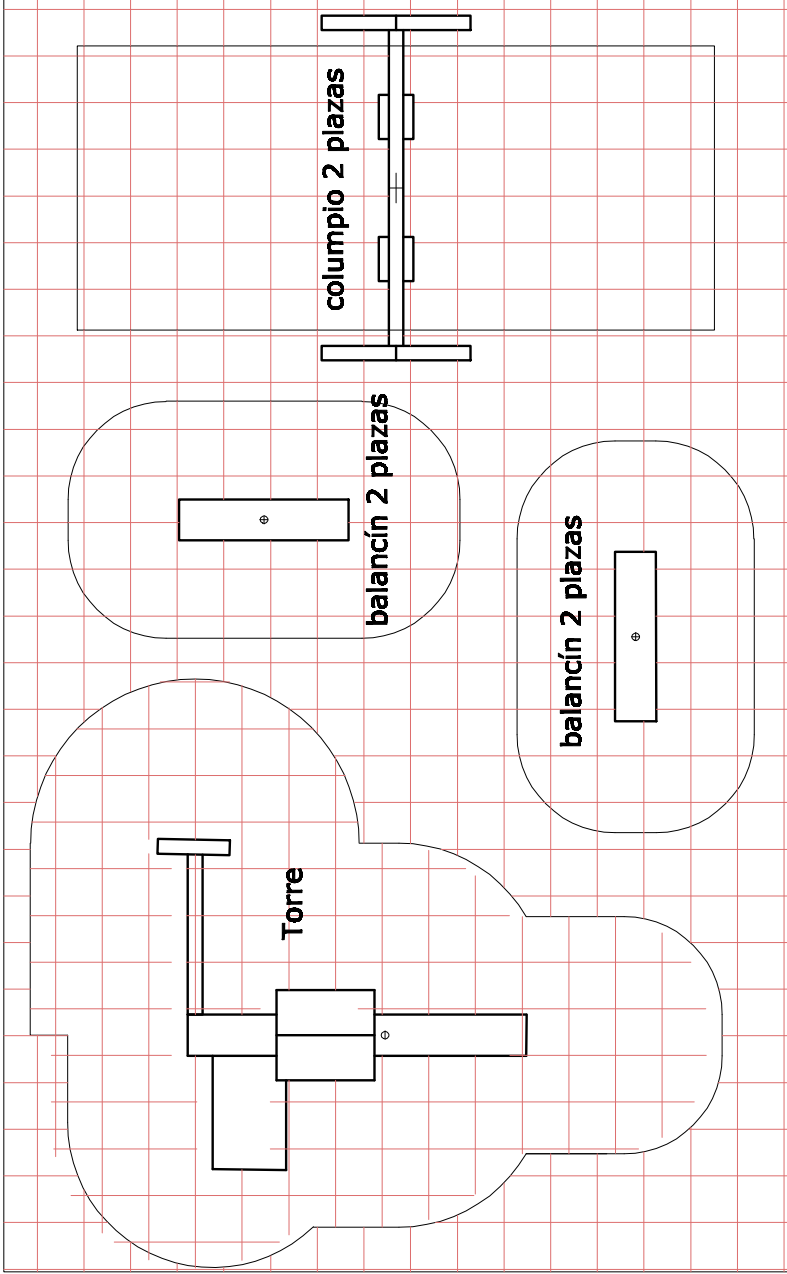


JUEGOS 2

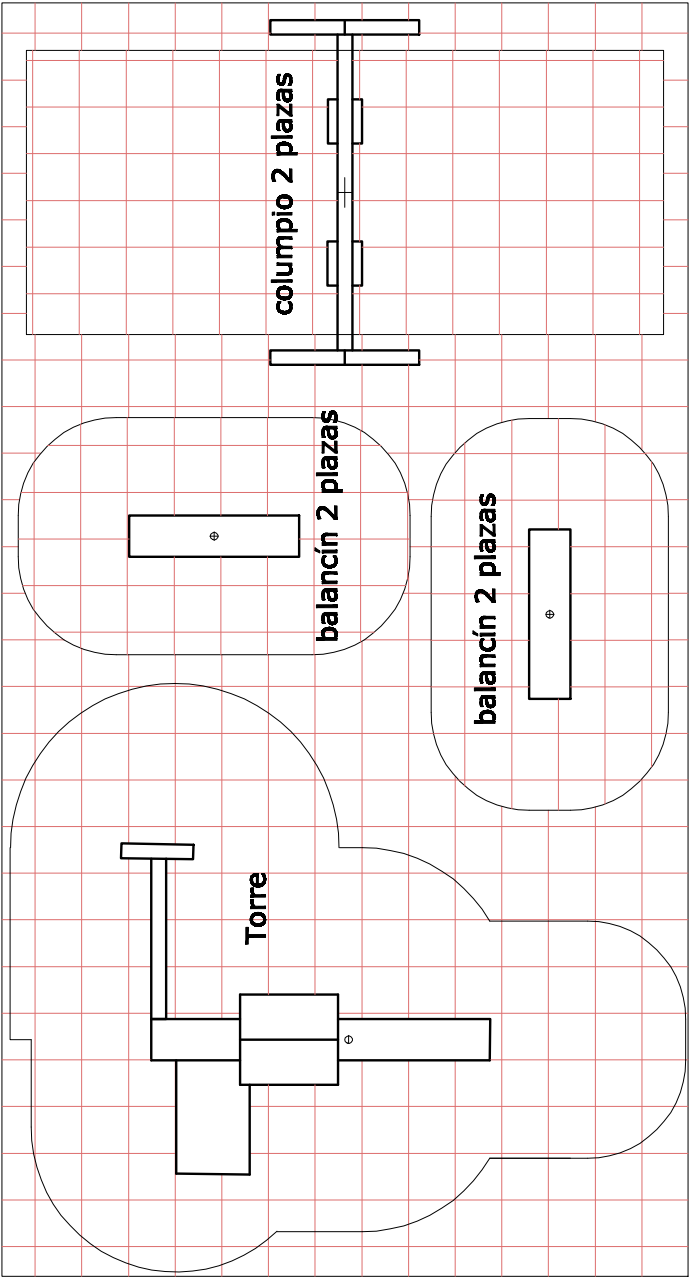

JUEGOS 3

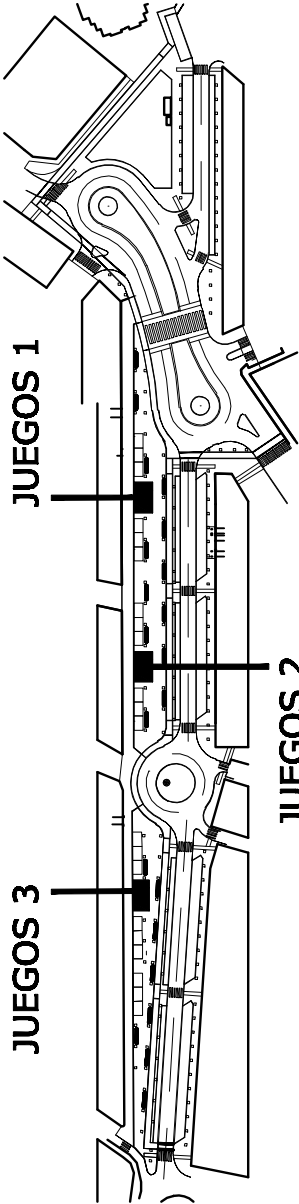




Excmo. Ayuntamiento de Almendralejo


DESARROLLO SOSTENIBLE LOCAL Y URBANO

“ALMENDRALEJO: INVERSIÓN SOSTENIBLE”

FOR EXTERNADEJA



MINISTERIO DE POLÍTICA TERRITORIAL



UNIÓN EUROPEA

FEDER

Una manera de hacer Europa

EQUIPO TÉCNICO MUNICIPAL		AYUNTAMIENTO DE ALMENDRALEJO		PROMOTOR		EXCMO AYUNTAMIENTO DE ALMENDRALEJO CALLE MERIDA, Nº 2 ALMENDRALEJO (BADAJOZ)		SITUACION		AVENIDA DE LA PAZ ALMENDRALEJO (BADAJOZ)		PROYECTO REFORMA DE LA URBANIZACION DE LA AVENIDA DE LA PAZ		JUEGOS DE NIÑOS		FECHA: JUN/12		REF:	
																ESCALAS: 1/75		DET: 2	