



PAVIMENTACION

- TERRAZO GRANALLADO 60x40 cm
- ADOQUIN ENVEJECIDO HORMIGON E: 8 cm
- PAVIMENTO TACTIL SEÑALIZACION
- CALZADA: MBC G-22 (5 cm) + D-16 (5 cm)
- CALZADA: MBC G-22 (7 cm) + S-22 (8 cm) + D-16 (5 cm)
- CARRIL BICI: SOLERA PULIDA CUARZO ROJO E: 20 cm
- ADOQUIN CERAMICO 20x10x6 cm 3 tonos color
- ADOQUIN CERAMICO 20x10x6 cm 3 tonos gama gris
- PAVIMENTO DE SEGURIDAD INFANTIL CAUCHO
- PLANTACION DE CESPED

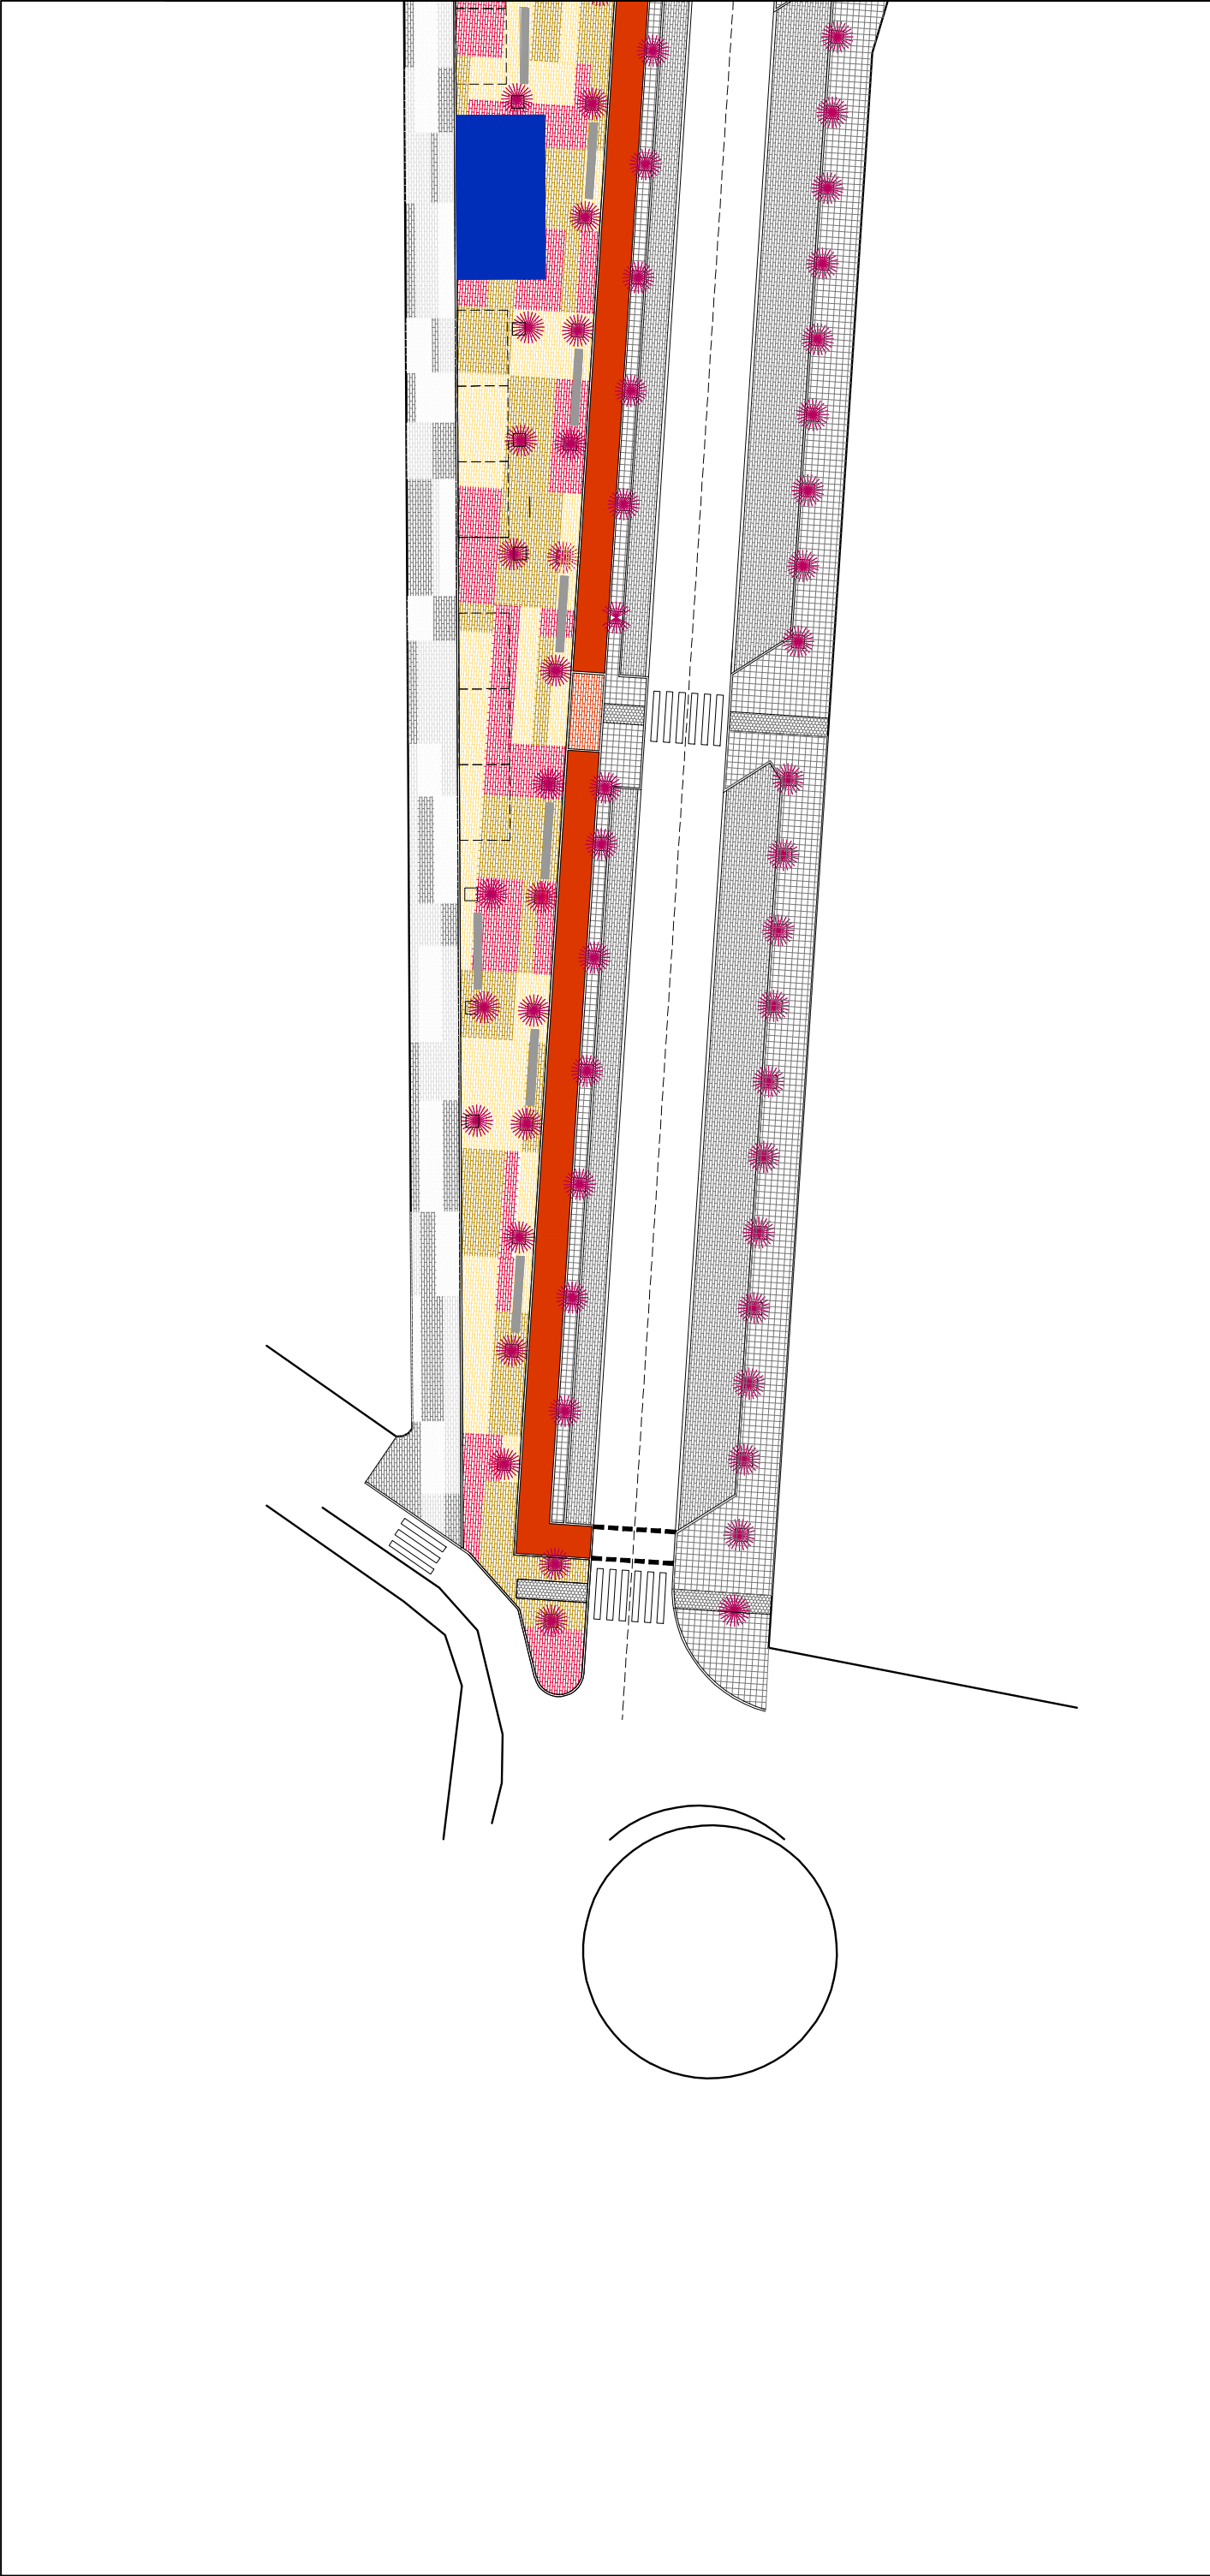

EQUIPO TÉCNICO MUNICIPAL AYUNTAMIENTO DE ALMENDRALEJO			PROMOTOR	EXCMO AYUNTAMIENTO DE ALMENDRALEJO CALLE MERIDA Nº 2 ALMENDRALEJO (BADAJOZ)	SITUACIÓN	AVENIDA DE LA PAZ ALMENDRALEJO (BADAJOZ)	PROMOTOR	REFORMA DE LA URBANIZACIÓN DE LA AVENIDA DE LA PAZ	PAVIMENTACION Y ACABADOS		FECHA: JUN/12	REF:
											ESCALAS: 1/500	PAV-1




Excmo. Ayuntamiento de Almendralejo


DESARROLLO SOSTENIBLE LOCAL Y URBANO

CON EXTERIORIZACIÓN

“ALMENDRALEJO: INVERSIÓN SOSTENIBLE”




MINISTERIO DE POLÍTICA TERRITORIAL




UNIÓN EUROPEA
FEDER
Una manera de hacer Europa


PAVIMENTACION

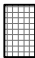


TERRAZO GRANALLADO 60x40 cm

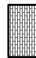


ADOQUÍN ENVEJECIDO HORMIGÓN E: 8 cm




PAVIMENTO TÁCTIL SEÑALIZACIÓN

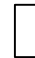


CALZADA M8C G-22 (5 cm) + D-16 (5 cm)




CALZADA M8C G-22 (7 cm) + S-22 (8 cm) + D-16 (5 cm)




CARRIL BCI SOLERA PULIDA CUARZO ROJO E: 20 cm




ADOQUÍN CERÁMICO 20x10x6 cm 3 tonos color




ADOQUÍN CERÁMICO 20x10x6 cm 3 tonos gama gris



PAVIMENTO DE SEGURIDAD INFANTIL CAUCHO



PLANTACIÓN DE CÉSPED

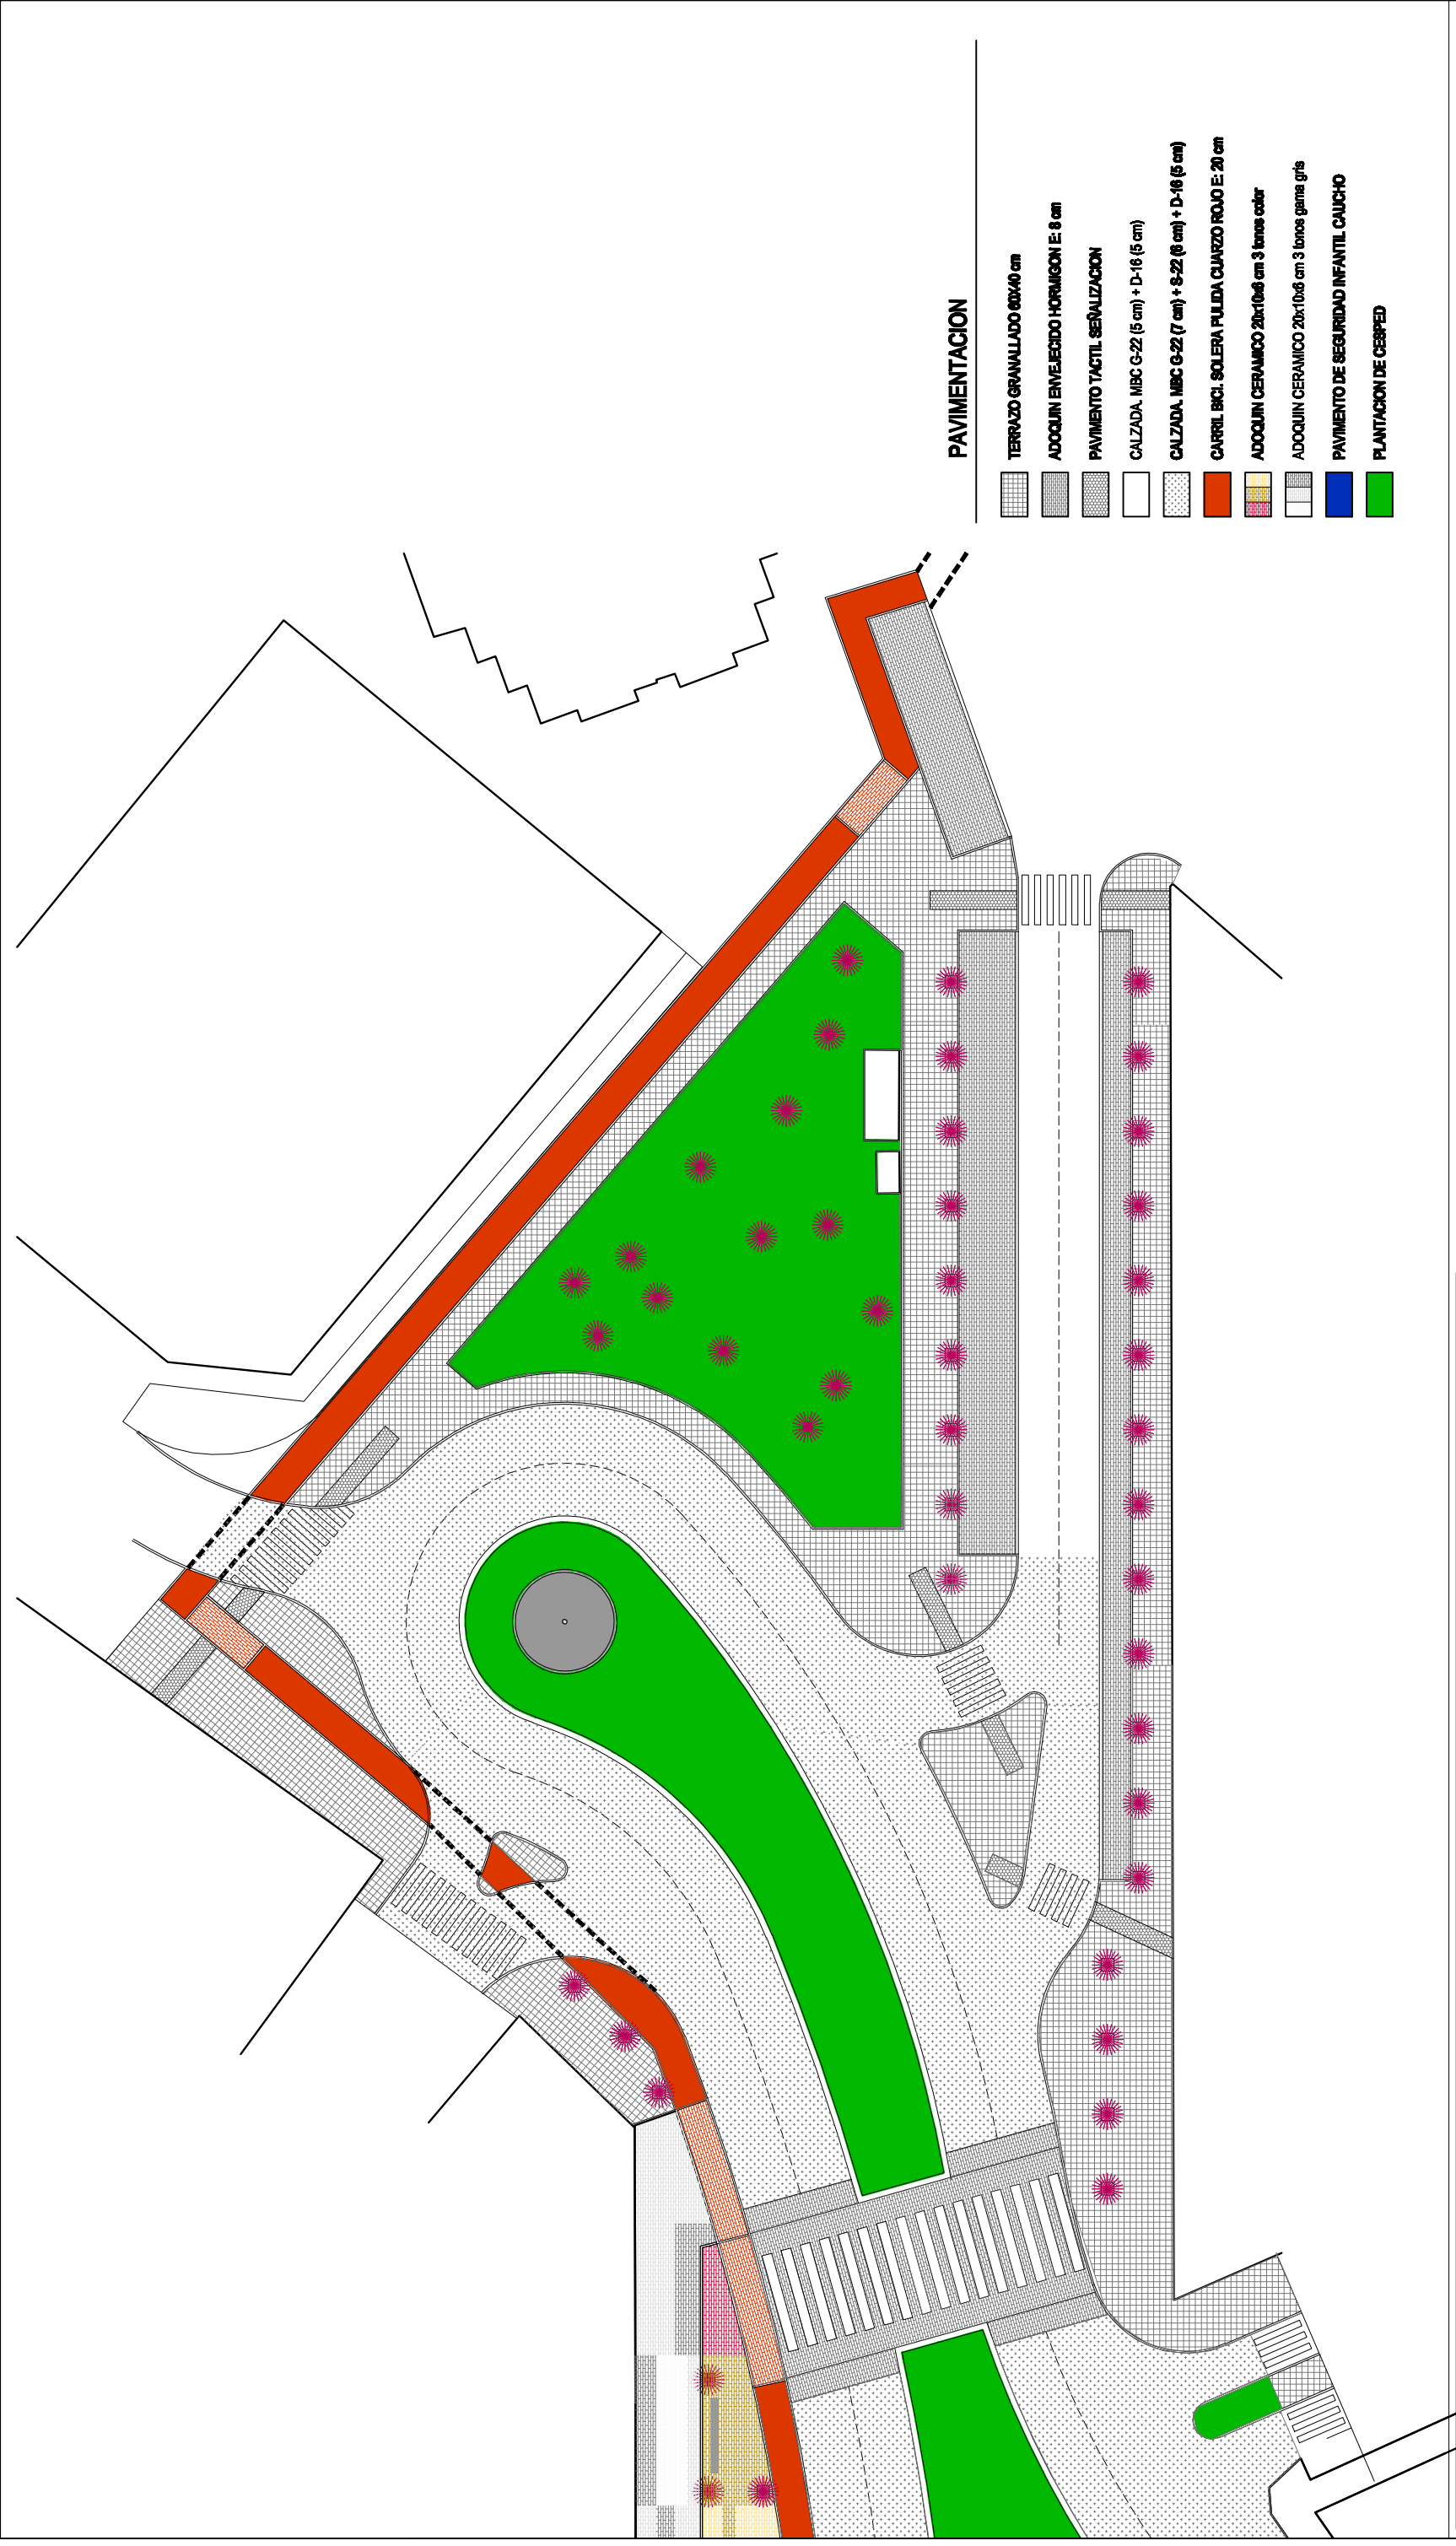

<div><div></div><div>DESARROLLO SOSTENIBLE LOCAL Y URBANO P.O. EXTREMADURA</div><div>“ALMEDRALES: INVERSIÓN SOSTENIBLE”</div></div> <div><div></div><div>UNIÓN EUROPEA FEDER Una manera de hacer Europa</div></div>		PAVIMENTACION Y ACABADOS		FECHA: JUN/12	REF:		
EQUIPO TÉCNICO MUNICIPAL AYUNTAMIENTO DE ALMEDRALES		PROMOTOR	EXCMO AYUNTAMIENTO DE ALMEDRALES CALLE MERIDA Nº 2 ALMEDRALES (BADAJOZ)	NO. 2016	AVENIDA DE LA PAZ ALMEDRALES (BADAJOZ)	ESCALA: 1/ 500	PAV -3