


ALZADO

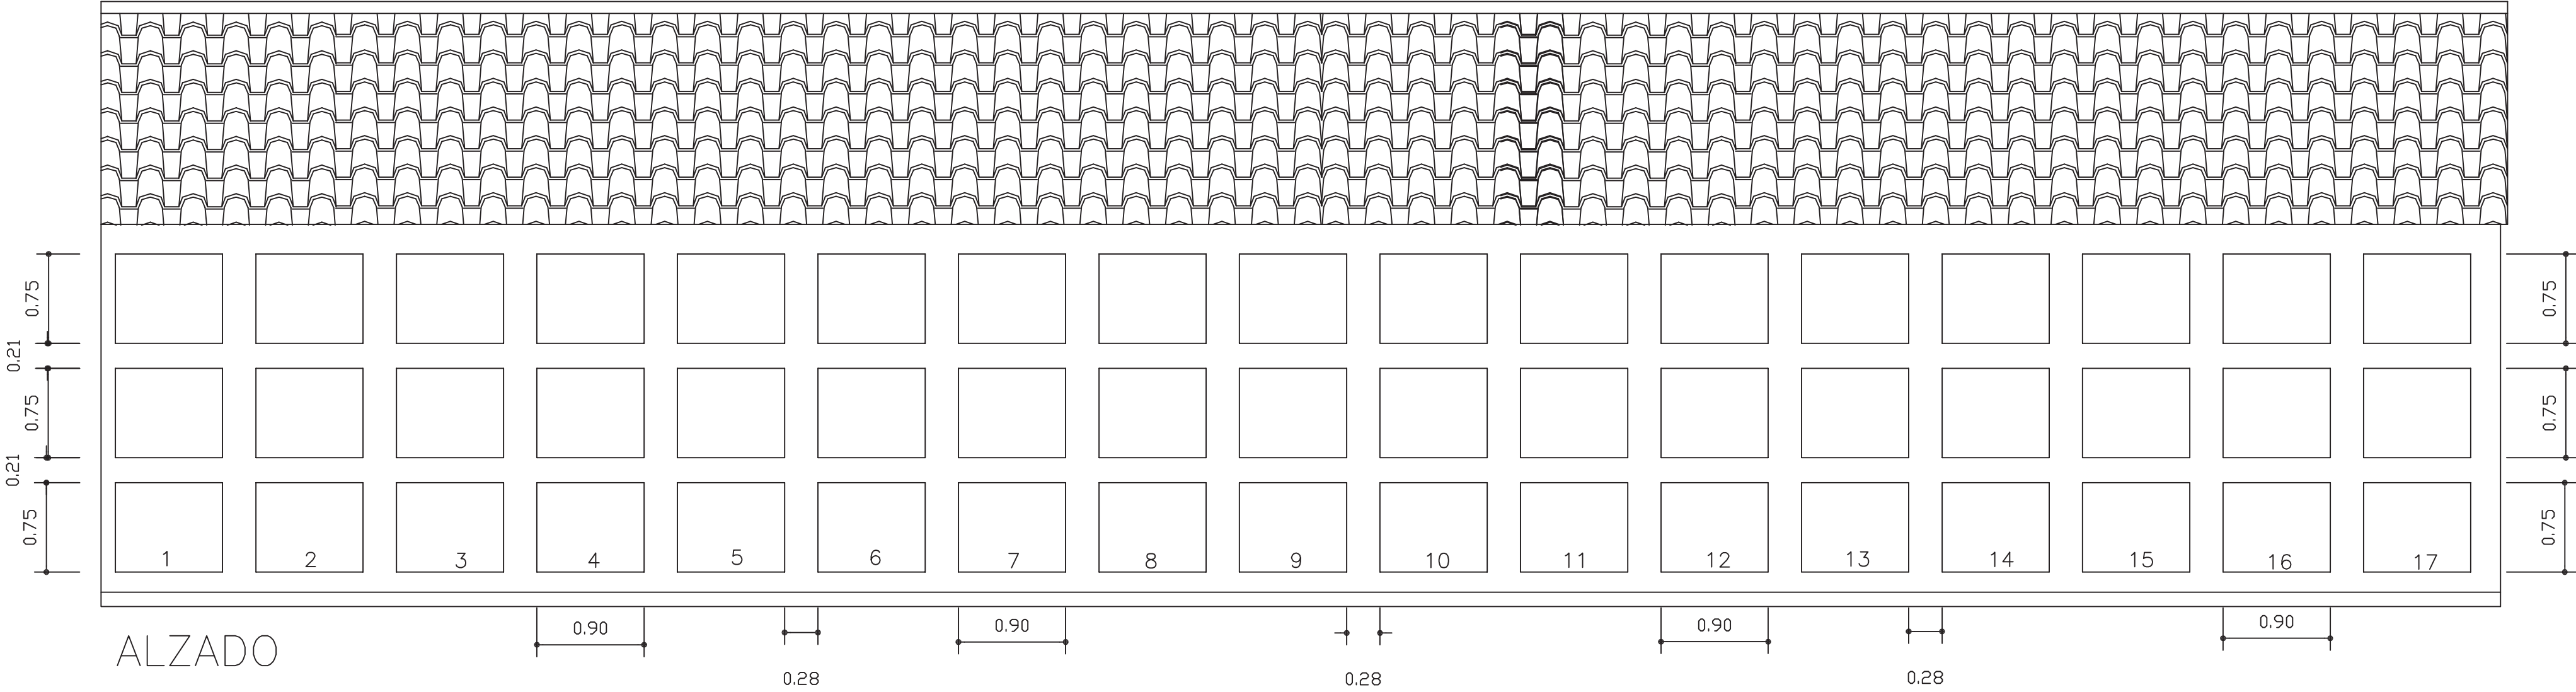

ALZADO

MANZANA F

PROYECTO DE EJECUCION DE 102 NICHOS ADOSADOS
EN EL CEMENTERIO MUNICIPAL DE ALMENDRALEJO

ALZADOS

4

ESCALA 1/100

PROMOTOR

EXCMO AYTO ALMENDRALEJO

PABLO GUTIERREZ CASILLAS

ARQUITECTO

ALMENDRALEJO MAYO 2013