VIVERO DE EMPRESAS

NAVES

Superficie útil..... .....750,00 m2
Superficie construida 791,67 m2

EDIFICIO COMÚN

Superficie útil..... .....83,72 m2
Superficie construida 103,30 m2

TOTAL

Superficie útil..... .....833,72 m2
Superficie construida 894,97 m2

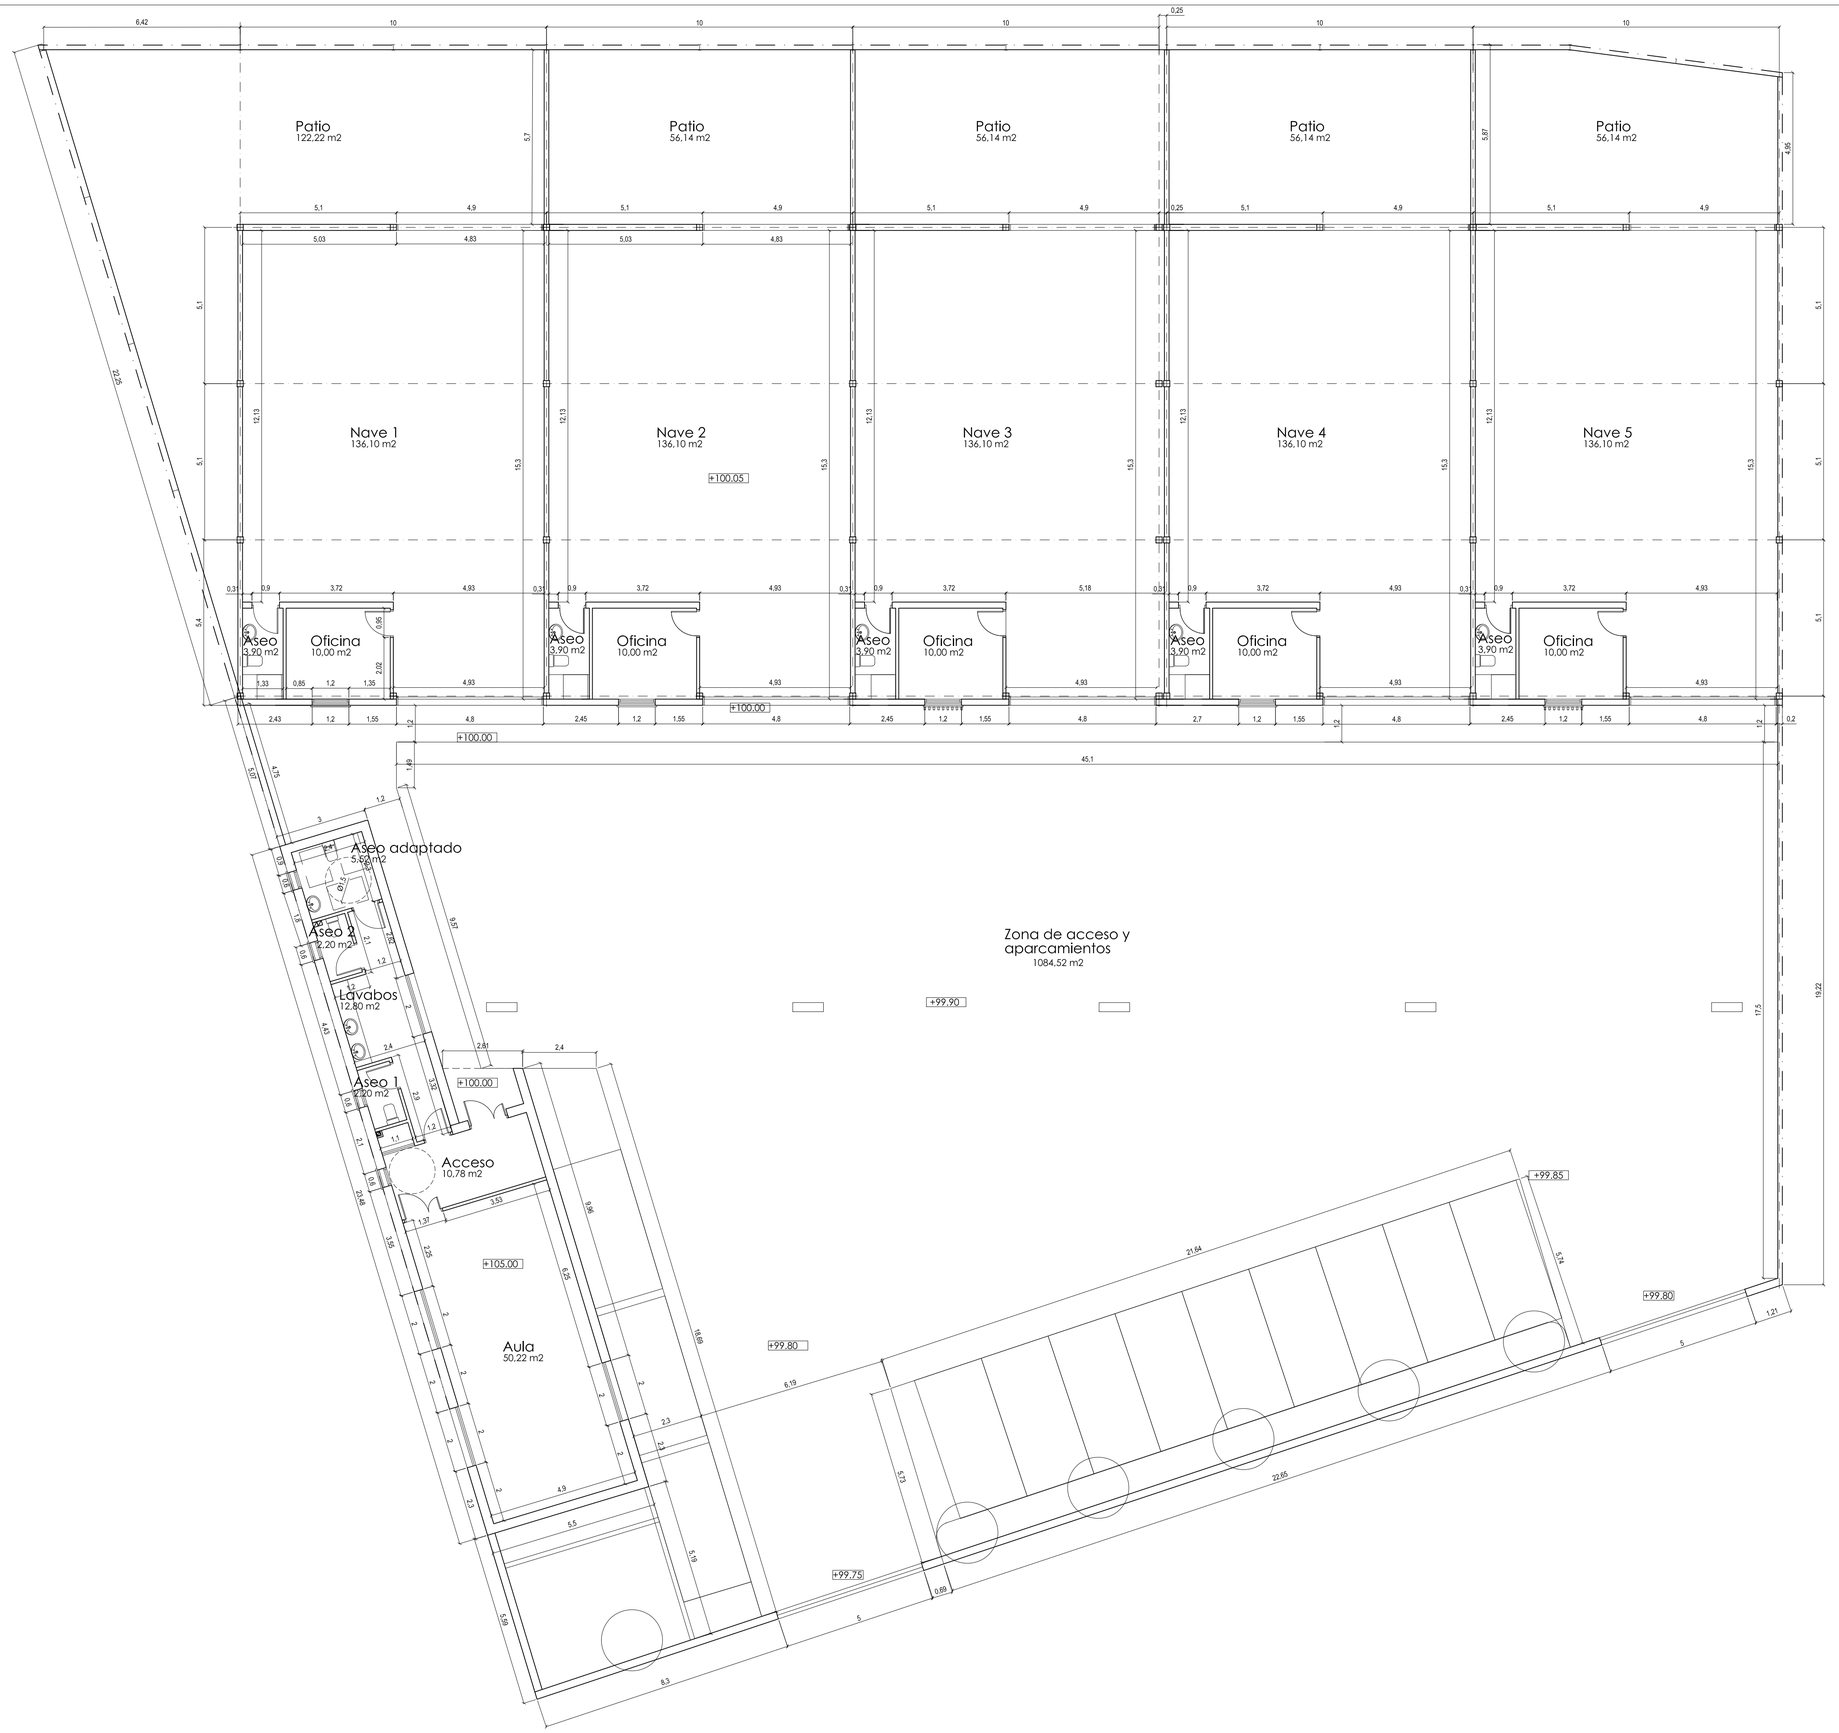

AUTOR	EXCMO. AYUNTAMIENTO DE ALMENDRALEJO	FECHA mayo 12
PROYECTO	PROYECTO BÁSICO-EJECUCIÓN DE VIVERO DE EMPRESAS POLÍGONO INDUSTRIAL LAS HIGUERAS, ALMENDRALEJO	ESCALA 1/100
	FÉLIX J. CUADRADO CABALLERO Arquitecto Colegiado nº 4.267-9 www.felixcuadrado.com	REF. ACO2/14
PLANO	PLANTA ACOTADO y SUPERFICIES	1