

CALLE NICOLÁS MEGIA

ACCESO AL
PARQUE


NORTE

APARCAMIENTO


ESCULTURA Y FUENTE

ACCESO AL
PARQUE


Kiosco de bebidas en el Parque Dulce Chacón. Emplazamiento. Escala 1 : 200

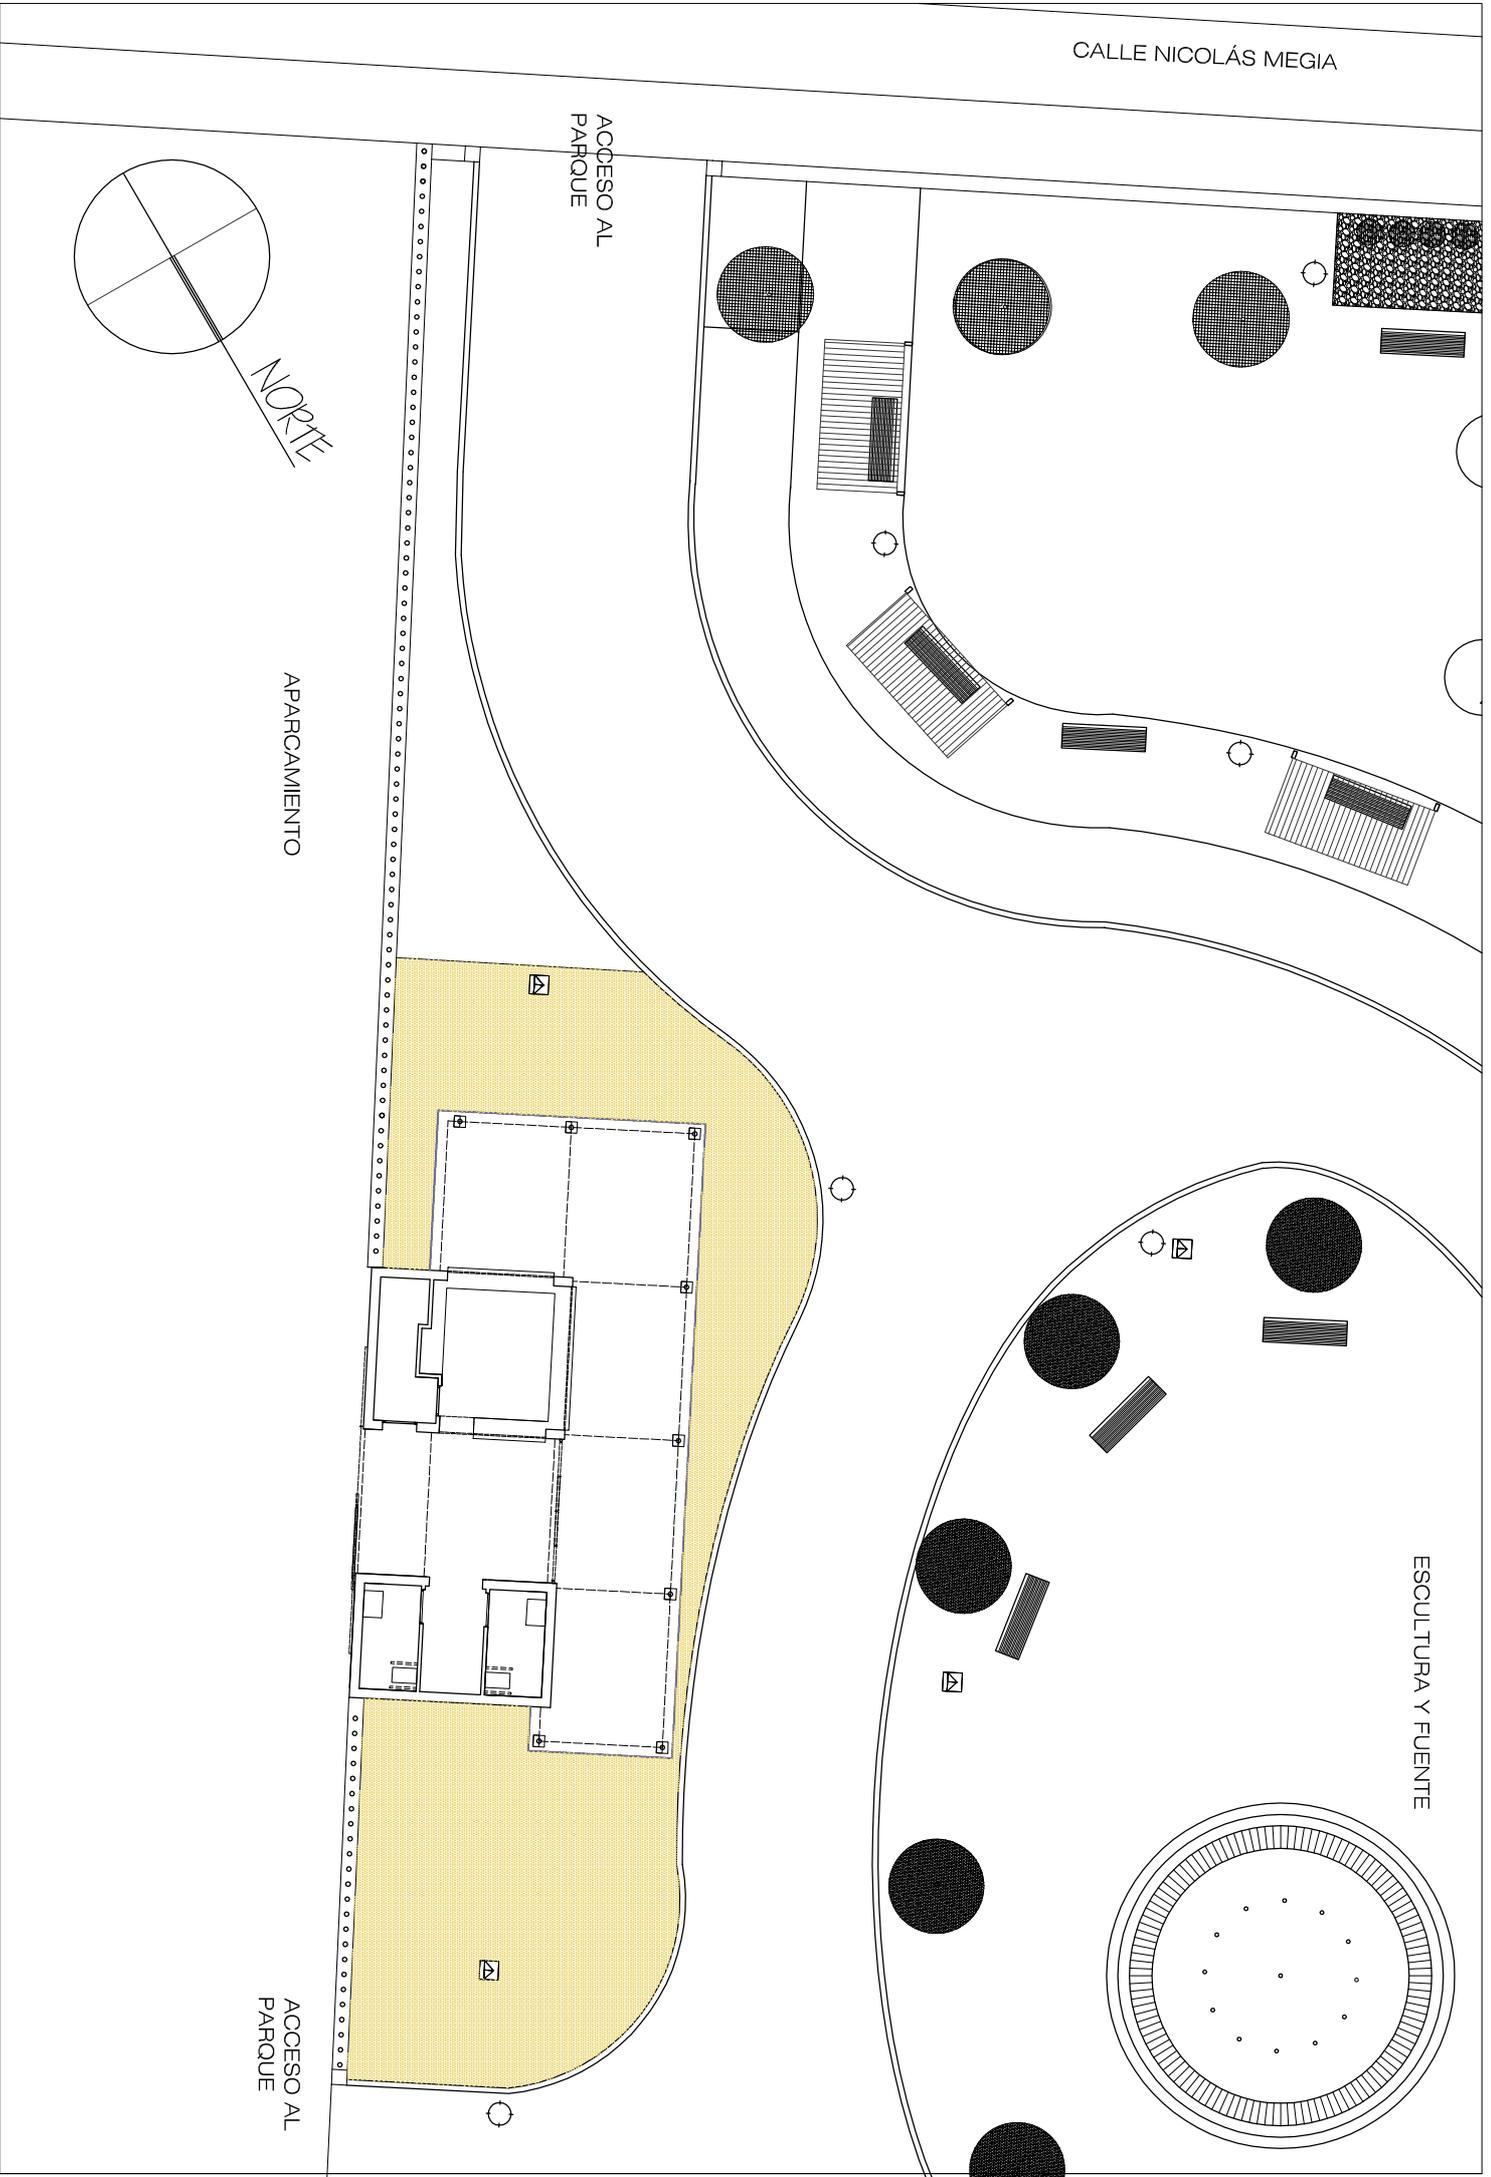


DISTRIBUCIÓN Y MOBILIARIO

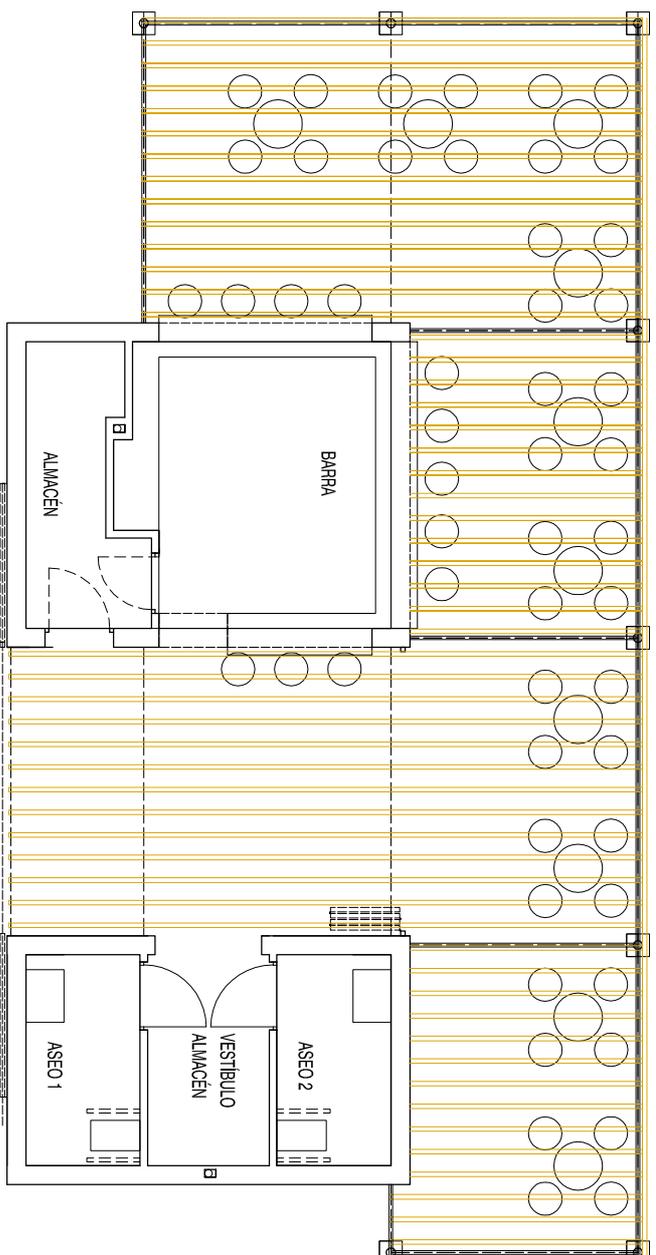


SUPERFICIES ÚTILES	SUPERFICIES CONSTRUIDAS
BARRA 9.70 m ²	KIOSCO 22.79 m ²
ALMACEN 5.00 m ²	ASEOS 17.49 m ²
ASEO 1 4.20 m ²	TOTAL 40.28 m ²
ASEO 2 4.20 m ²	
VESTIBULO 4.48 m ²	

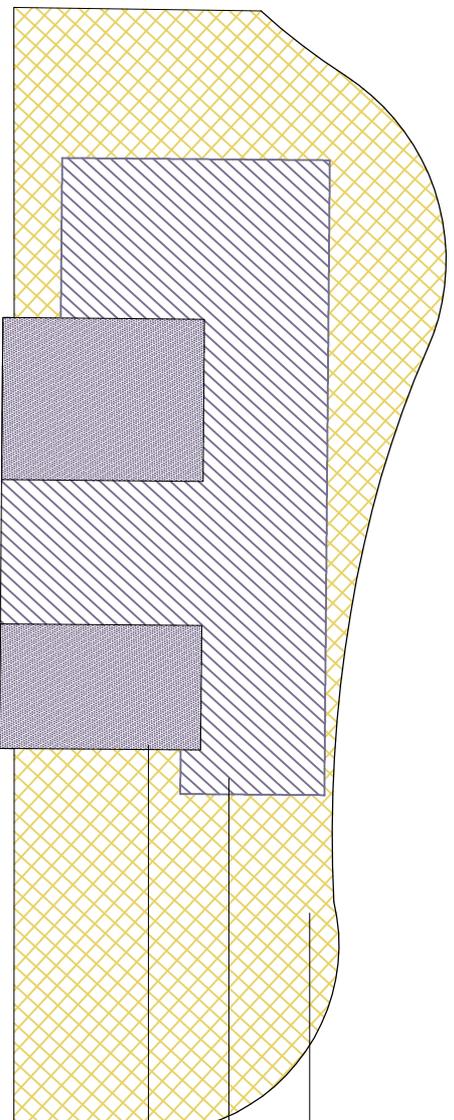


SUPERFICIE DE TERRAZA NO CUBIERTA	149.89 m ²
SUPERFICIE BAJO PÉRGOLA	84.83 m ²
SUPERFICIE CONSTRUIDA	40.28 m ²
SUPERFICIE TOTAL DEL ÁMBITO DEL KIOSCO	275 m²

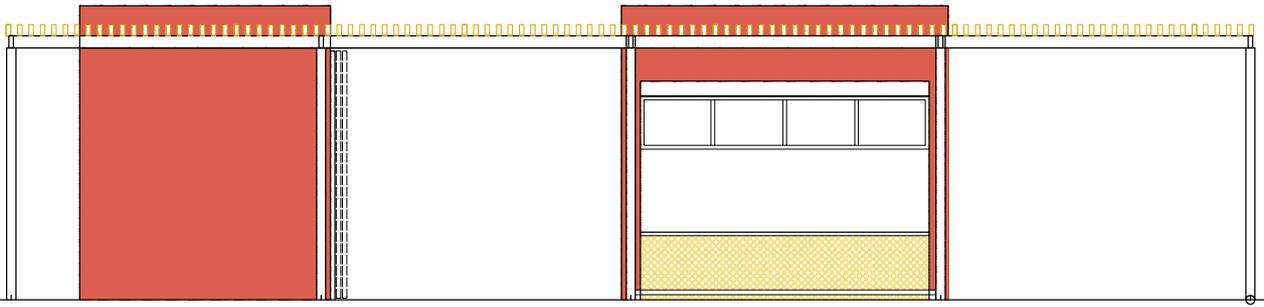


ALZADO DELANTERO ABIERTO

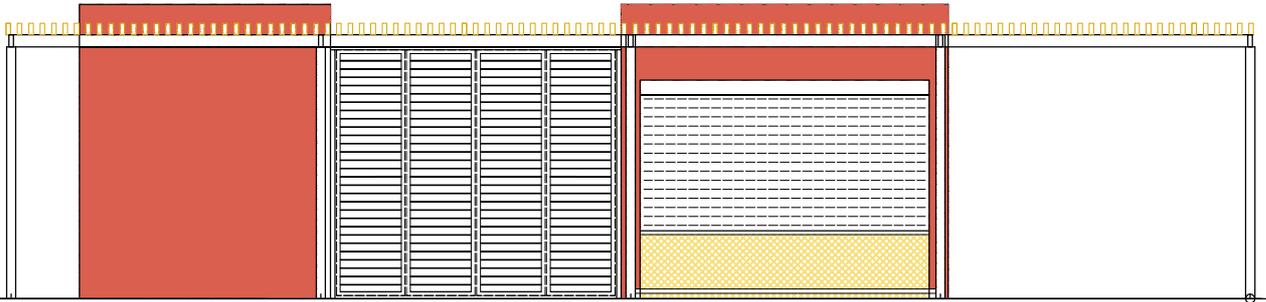


ALZADO DELANTERO CERRADO

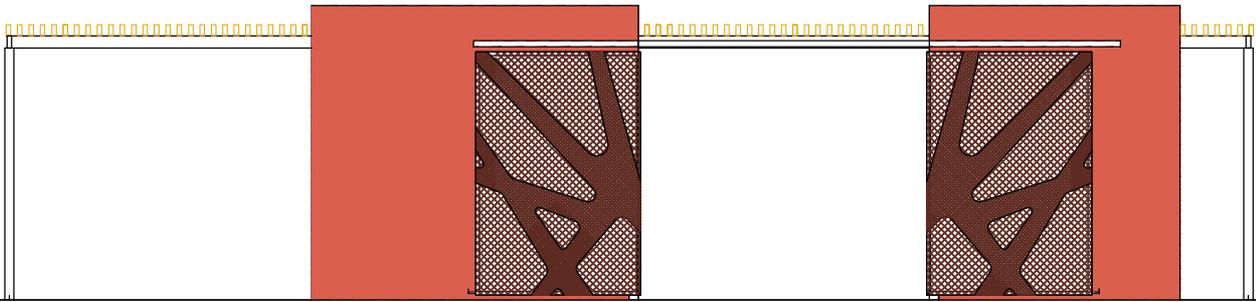


ALZADO TRASERO ABIERTO

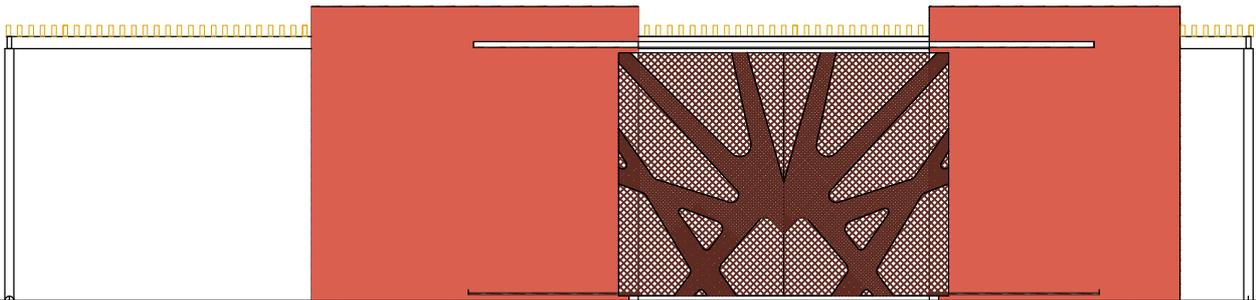


ALZADO TRASERO CERRADO

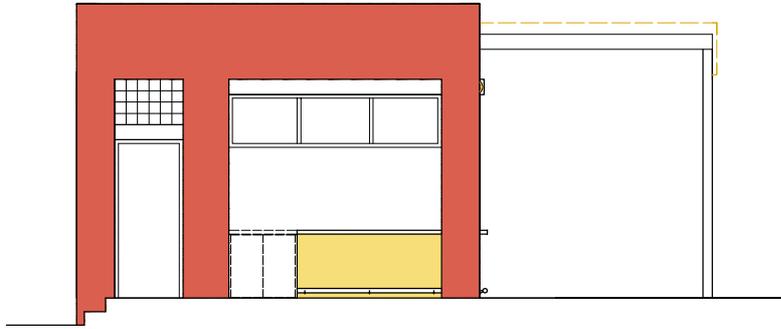


ALZADO LADO INTERIOR KIOSCO

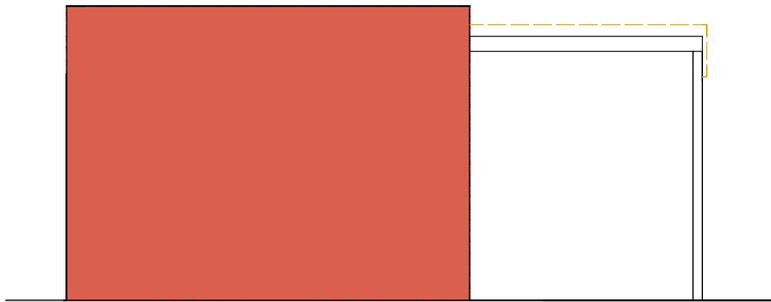

ALZADO LADO EXTERIOR ASEOS

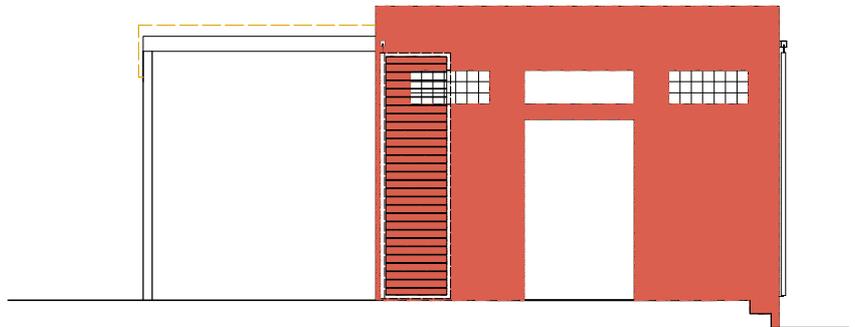

ALZADO LADO INTERIOR ASEOS

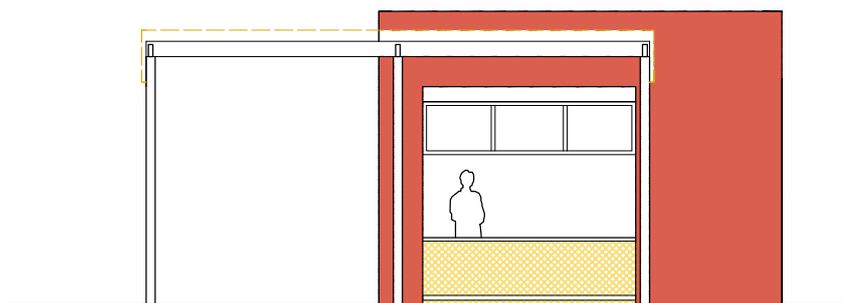

ALZADO LADO EXTERIOR KIOSCO