
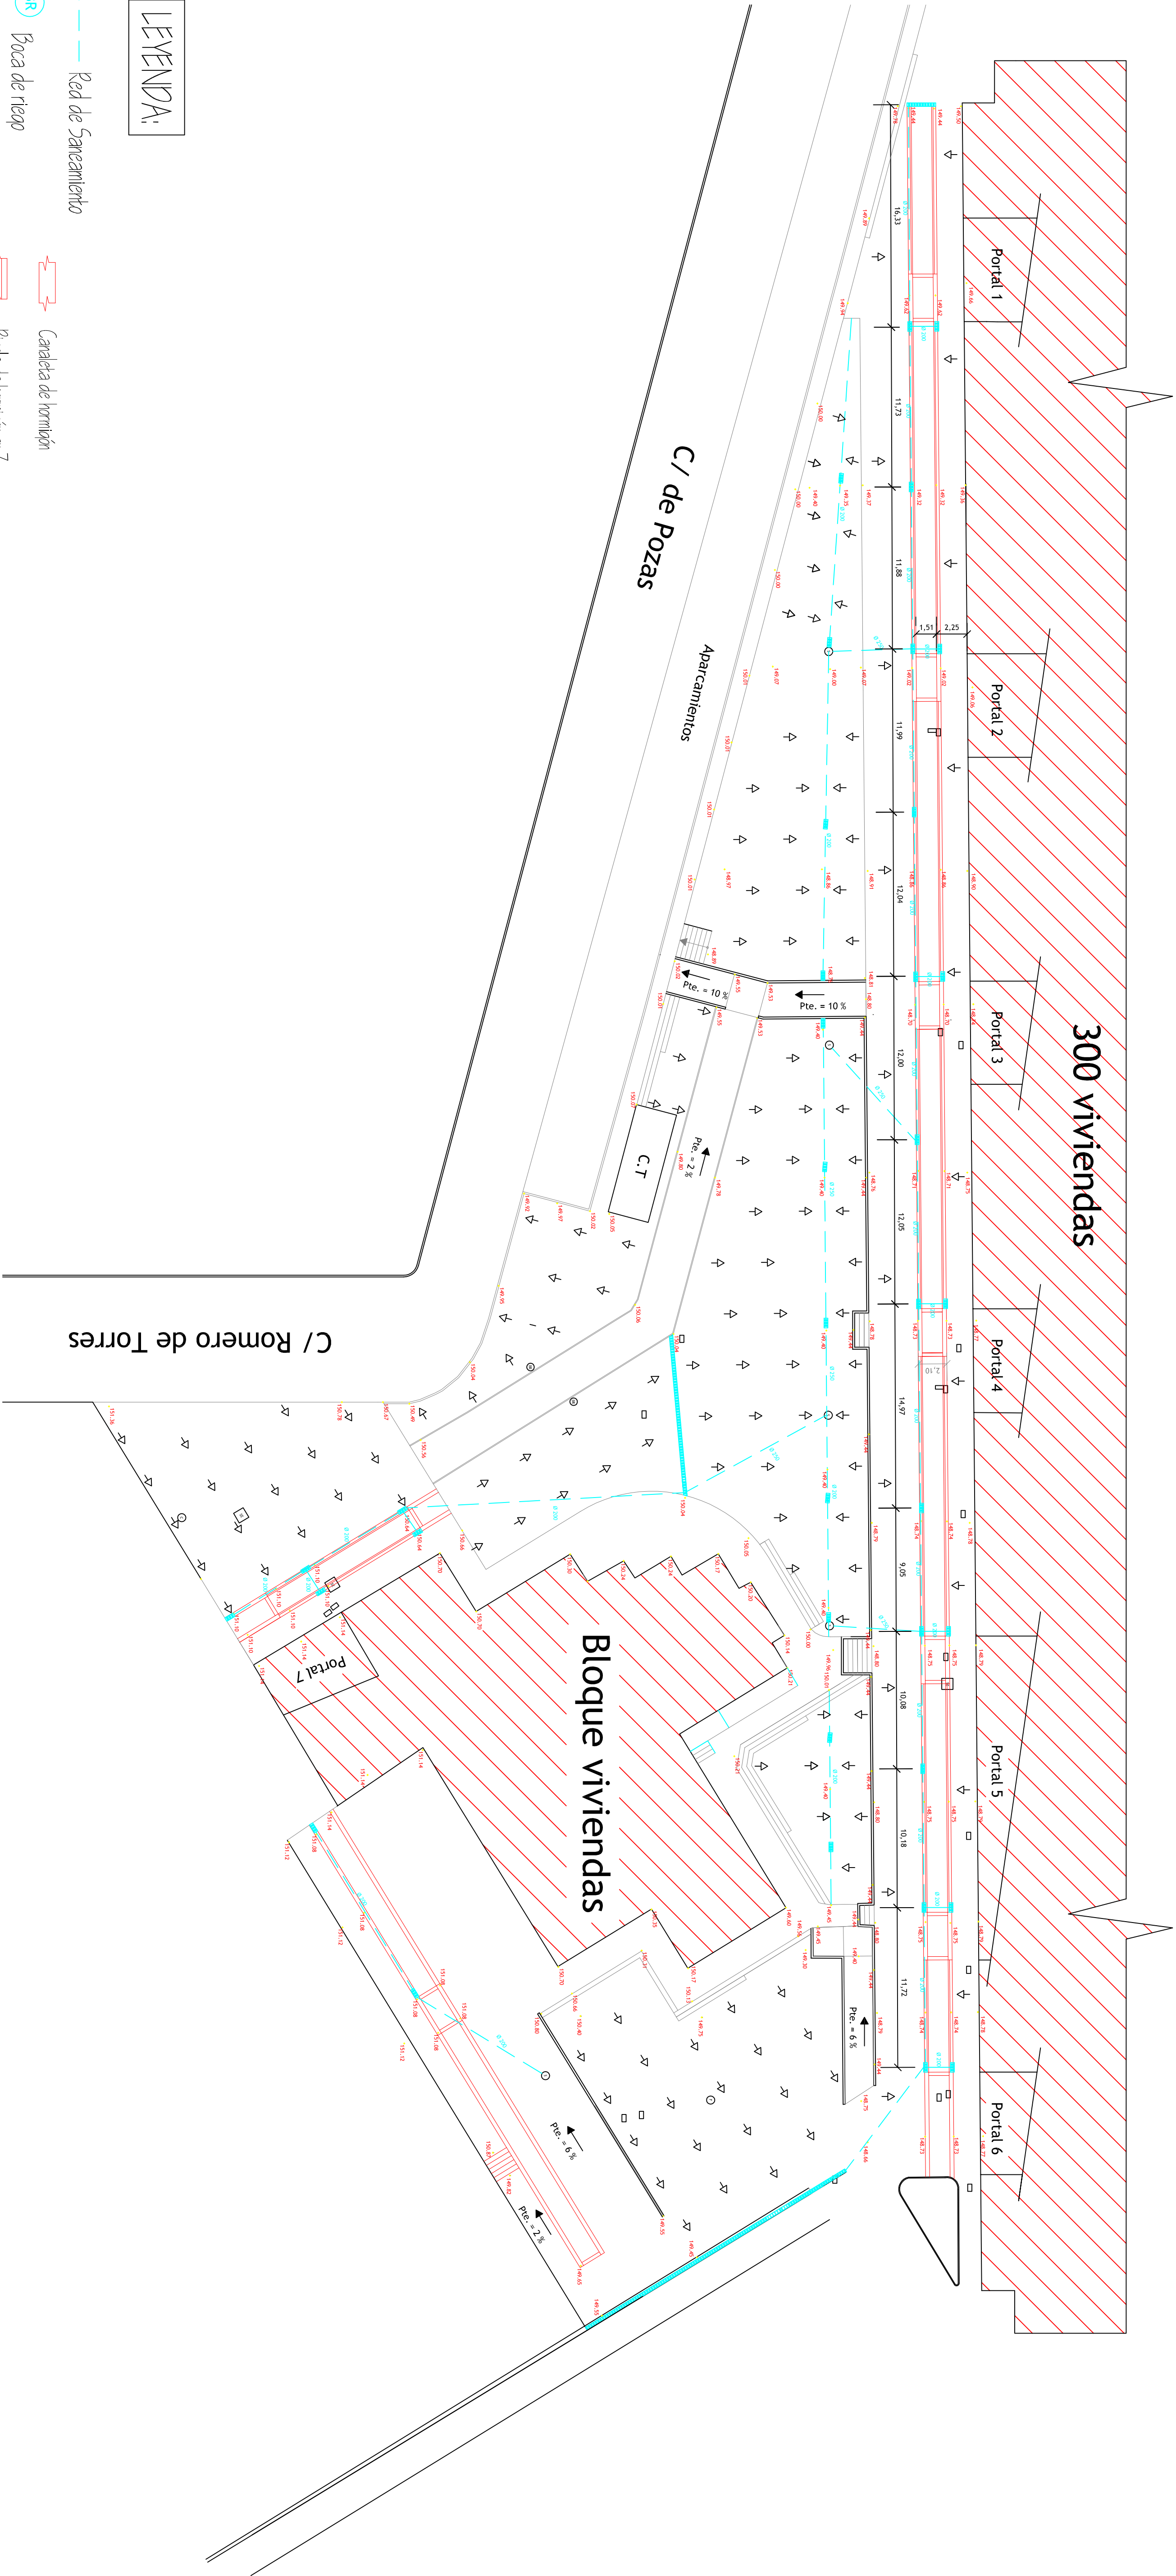


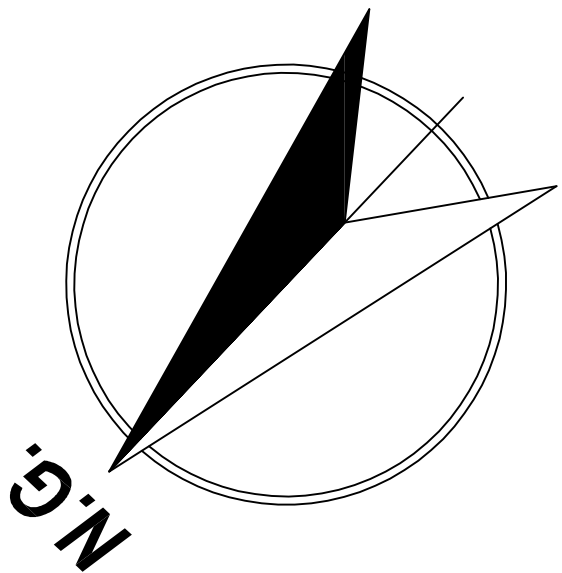

LEYENDA:

- Red de Saneamiento

BR

Boca de riego

SE

Arq. Electricidad

S

Pozo de saneamiento existente

C

Pozo de combustible

III

Inbomal
- Carretera de hormigón

Rueda de hormigón en Z

Viverdas

C.T.

Centro de transformación

→

Pendiente del pavimento